


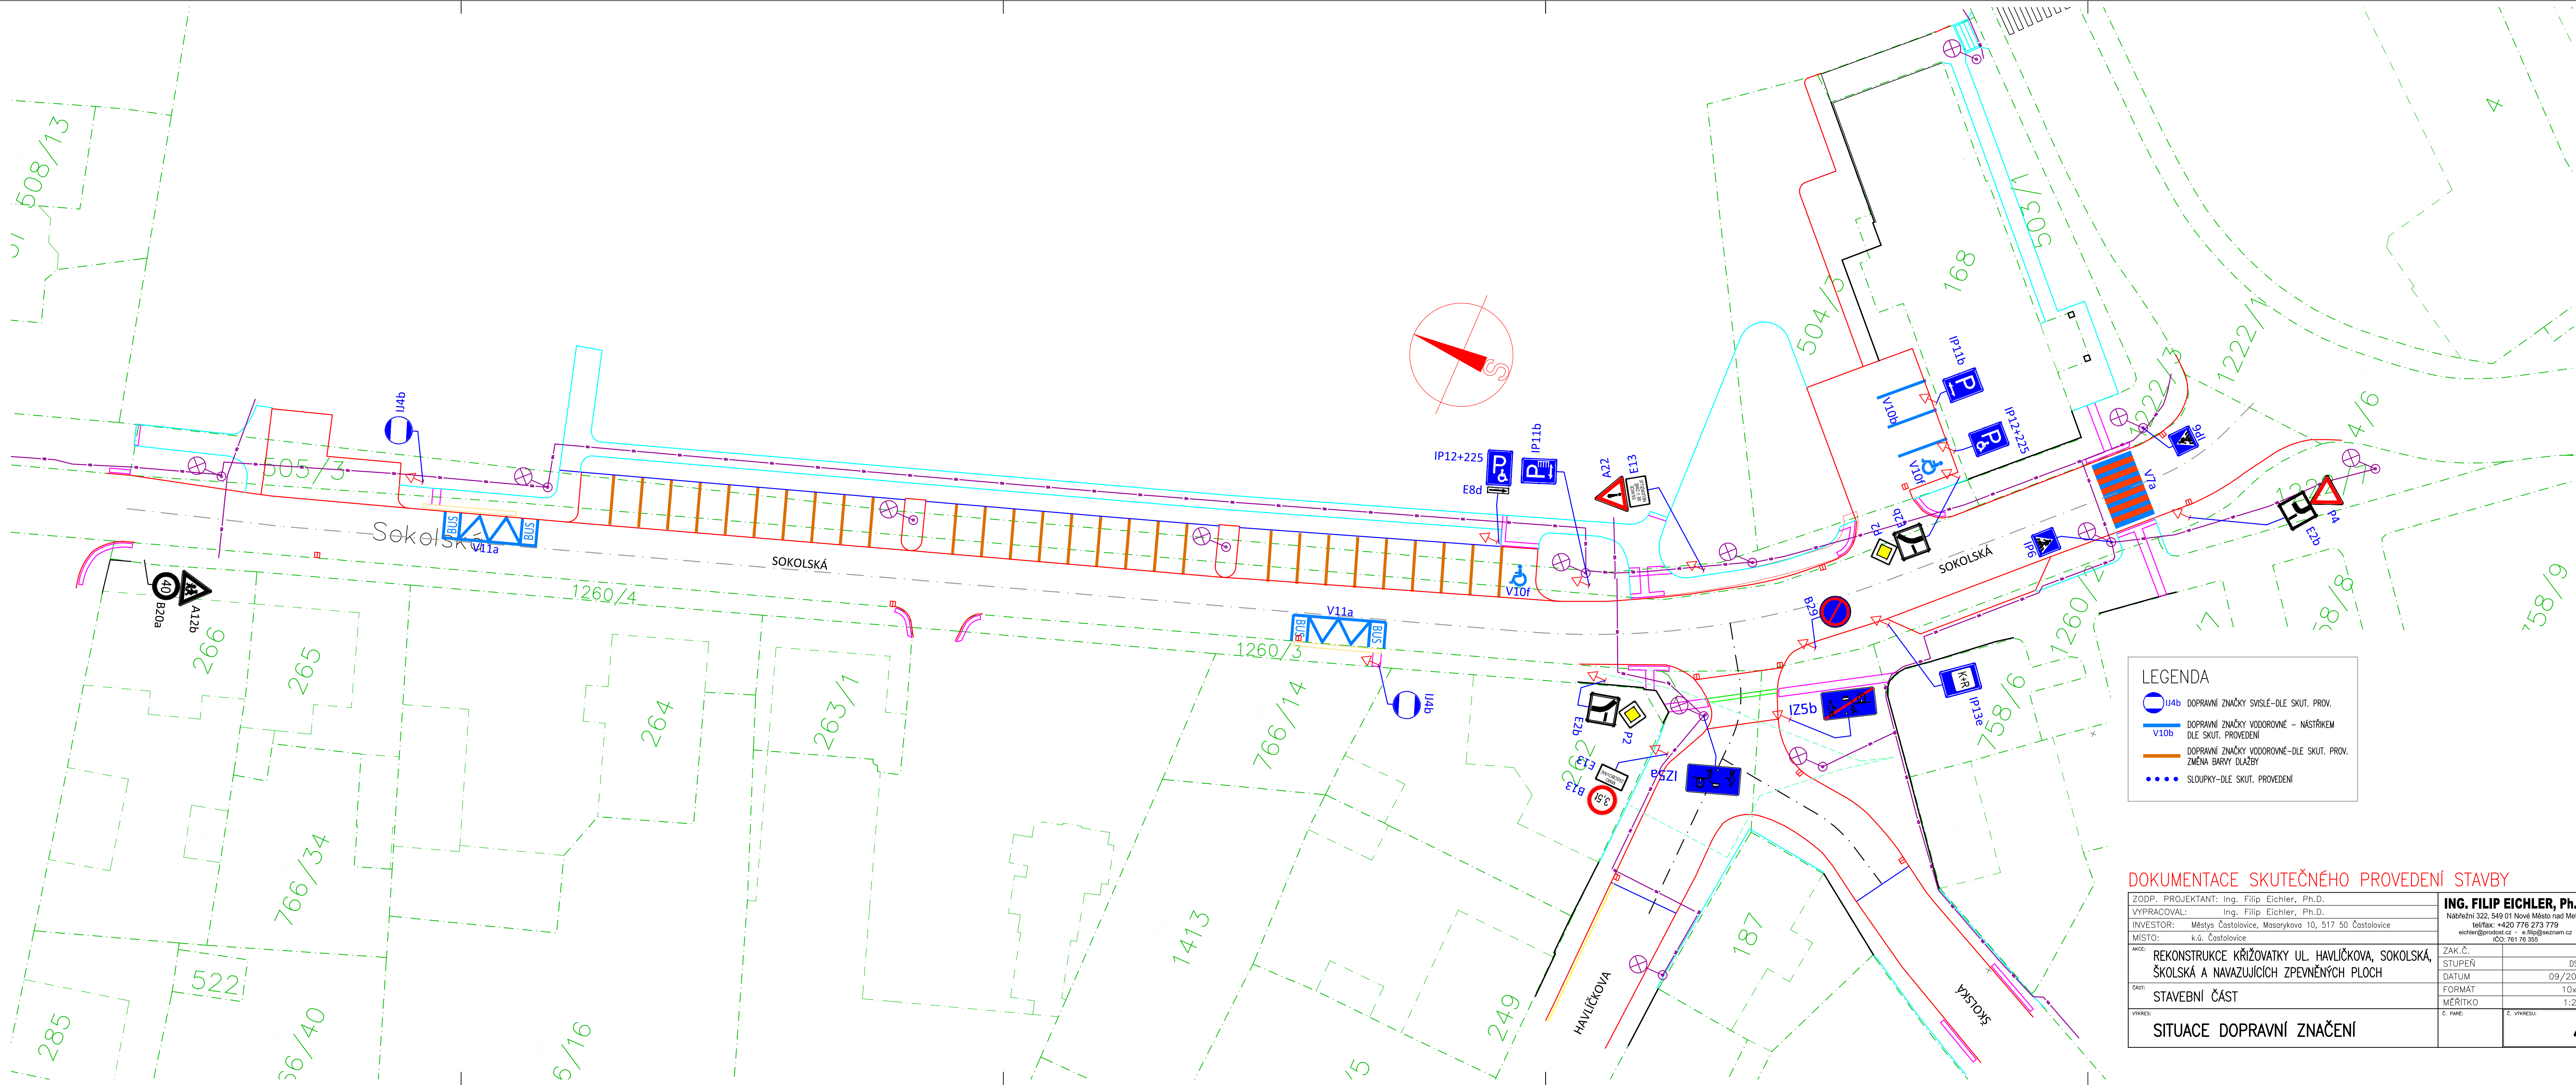

LEGENDA

- u4b DOPRAVNÍ ZNAČKY SVISLÉ-DLE SKUT. PROV.
- V10b DOPRAVNÍ ZNAČKY VODOROVNÉ – NÁSTŘIKEM DLE SKUT. PROVEDENÍ
- DOPRAVNÍ ZNAČKY VODOROVNÉ-DLE SKUT. PROV. ZMĚNA BARVY DLAŽBY
- ● ● ● SLOUPKY-DLE SKUT. PROVEDENÍ

ZODP. PROJEKTANT: Ing. Filip Eichler, Ph.D.		ING. FILIP EICHLER, Ph.D.	
VYPRACOVAL: Ing. Filip Eichler, Ph.D.		Nábřeží 322, 549 01 Nové Město nad Metují	
INVESTOR: Městys Častolovice, Masarykova 10, 517 50 Častolovice		tel/fax: +420 776 273 779	
MÍSTO: k.ú. Častolovice		eichler@prodost.cz • e.filip@seznam.cz	
AKCE: REKONSTRUKCE KŘIŽOVATKY UL. HAVLÍČKOVA, SOKOLSKÁ, ŠKOLSKÁ A NAVAŽUJÍCÍCH ZPEVNĚNÝCH PLOCH		ZAK.Č. —	
ČAST: STAVEBNÍ ČÁST		STUPEŇ —	
VÝKRES: SITUACE DOPRAVNÍ ZNAČENÍ		DATUM 09/2020	
		FORMÁT 10x44	
		MĚŘÍTKO 1:250	
		Č. PŘED. —	
		Č. VÝKRESU: 4	