




stav	návrh	
		hranice řešeného území
		hranice zastavěného území k datu 01. 08. 2021 (dle ÚP Borohrádek)
		hranice pozemků dle KN
		hranice pozemků (parcelace)
		hranice pozemků (parcelace dle vlastního členění)
		označení pozemků
		informativní půdorysné řešení hlavního objektu
		vrchní vedení elektro VN 35 kV
		trafostanice
		kabelové vedení elektro VN
		vrchní vedení elektro NN 1 kV
		kabelové vedení elektro NN 1 kV
		ochranné pásmo vrchního vedení a zařízení elektrizační soustavy
		středotlaký plynovod
		veřejná komunikační síť
		vodovod
		ochranné pásmo vrtu ČHMÚ
		kanalizace splašková
		kanalizace splašková - návrh dle ÚP
		systém nakládání se srážkovými vodami (vsakování)
		kanalizace dešťová - návrh dle ÚP
		veřejné osvětlení
		hlavní odvodňovací zařízení - mimo řešené území
		stanoviště kontejnerů na odpad (nezávazná poloha)

NB-E napojovací bod elektro
NB-P napojovací bod plyn
NB-VKS napojovací bod veřejná komunikační síť
NB-V napojovací bod vodovod
NB-K napojovací bod kanalizace
NB-VO napojovací bod veřejné osvětlení

Trasy navrhované technické infrastruktury jsou nezávazné.

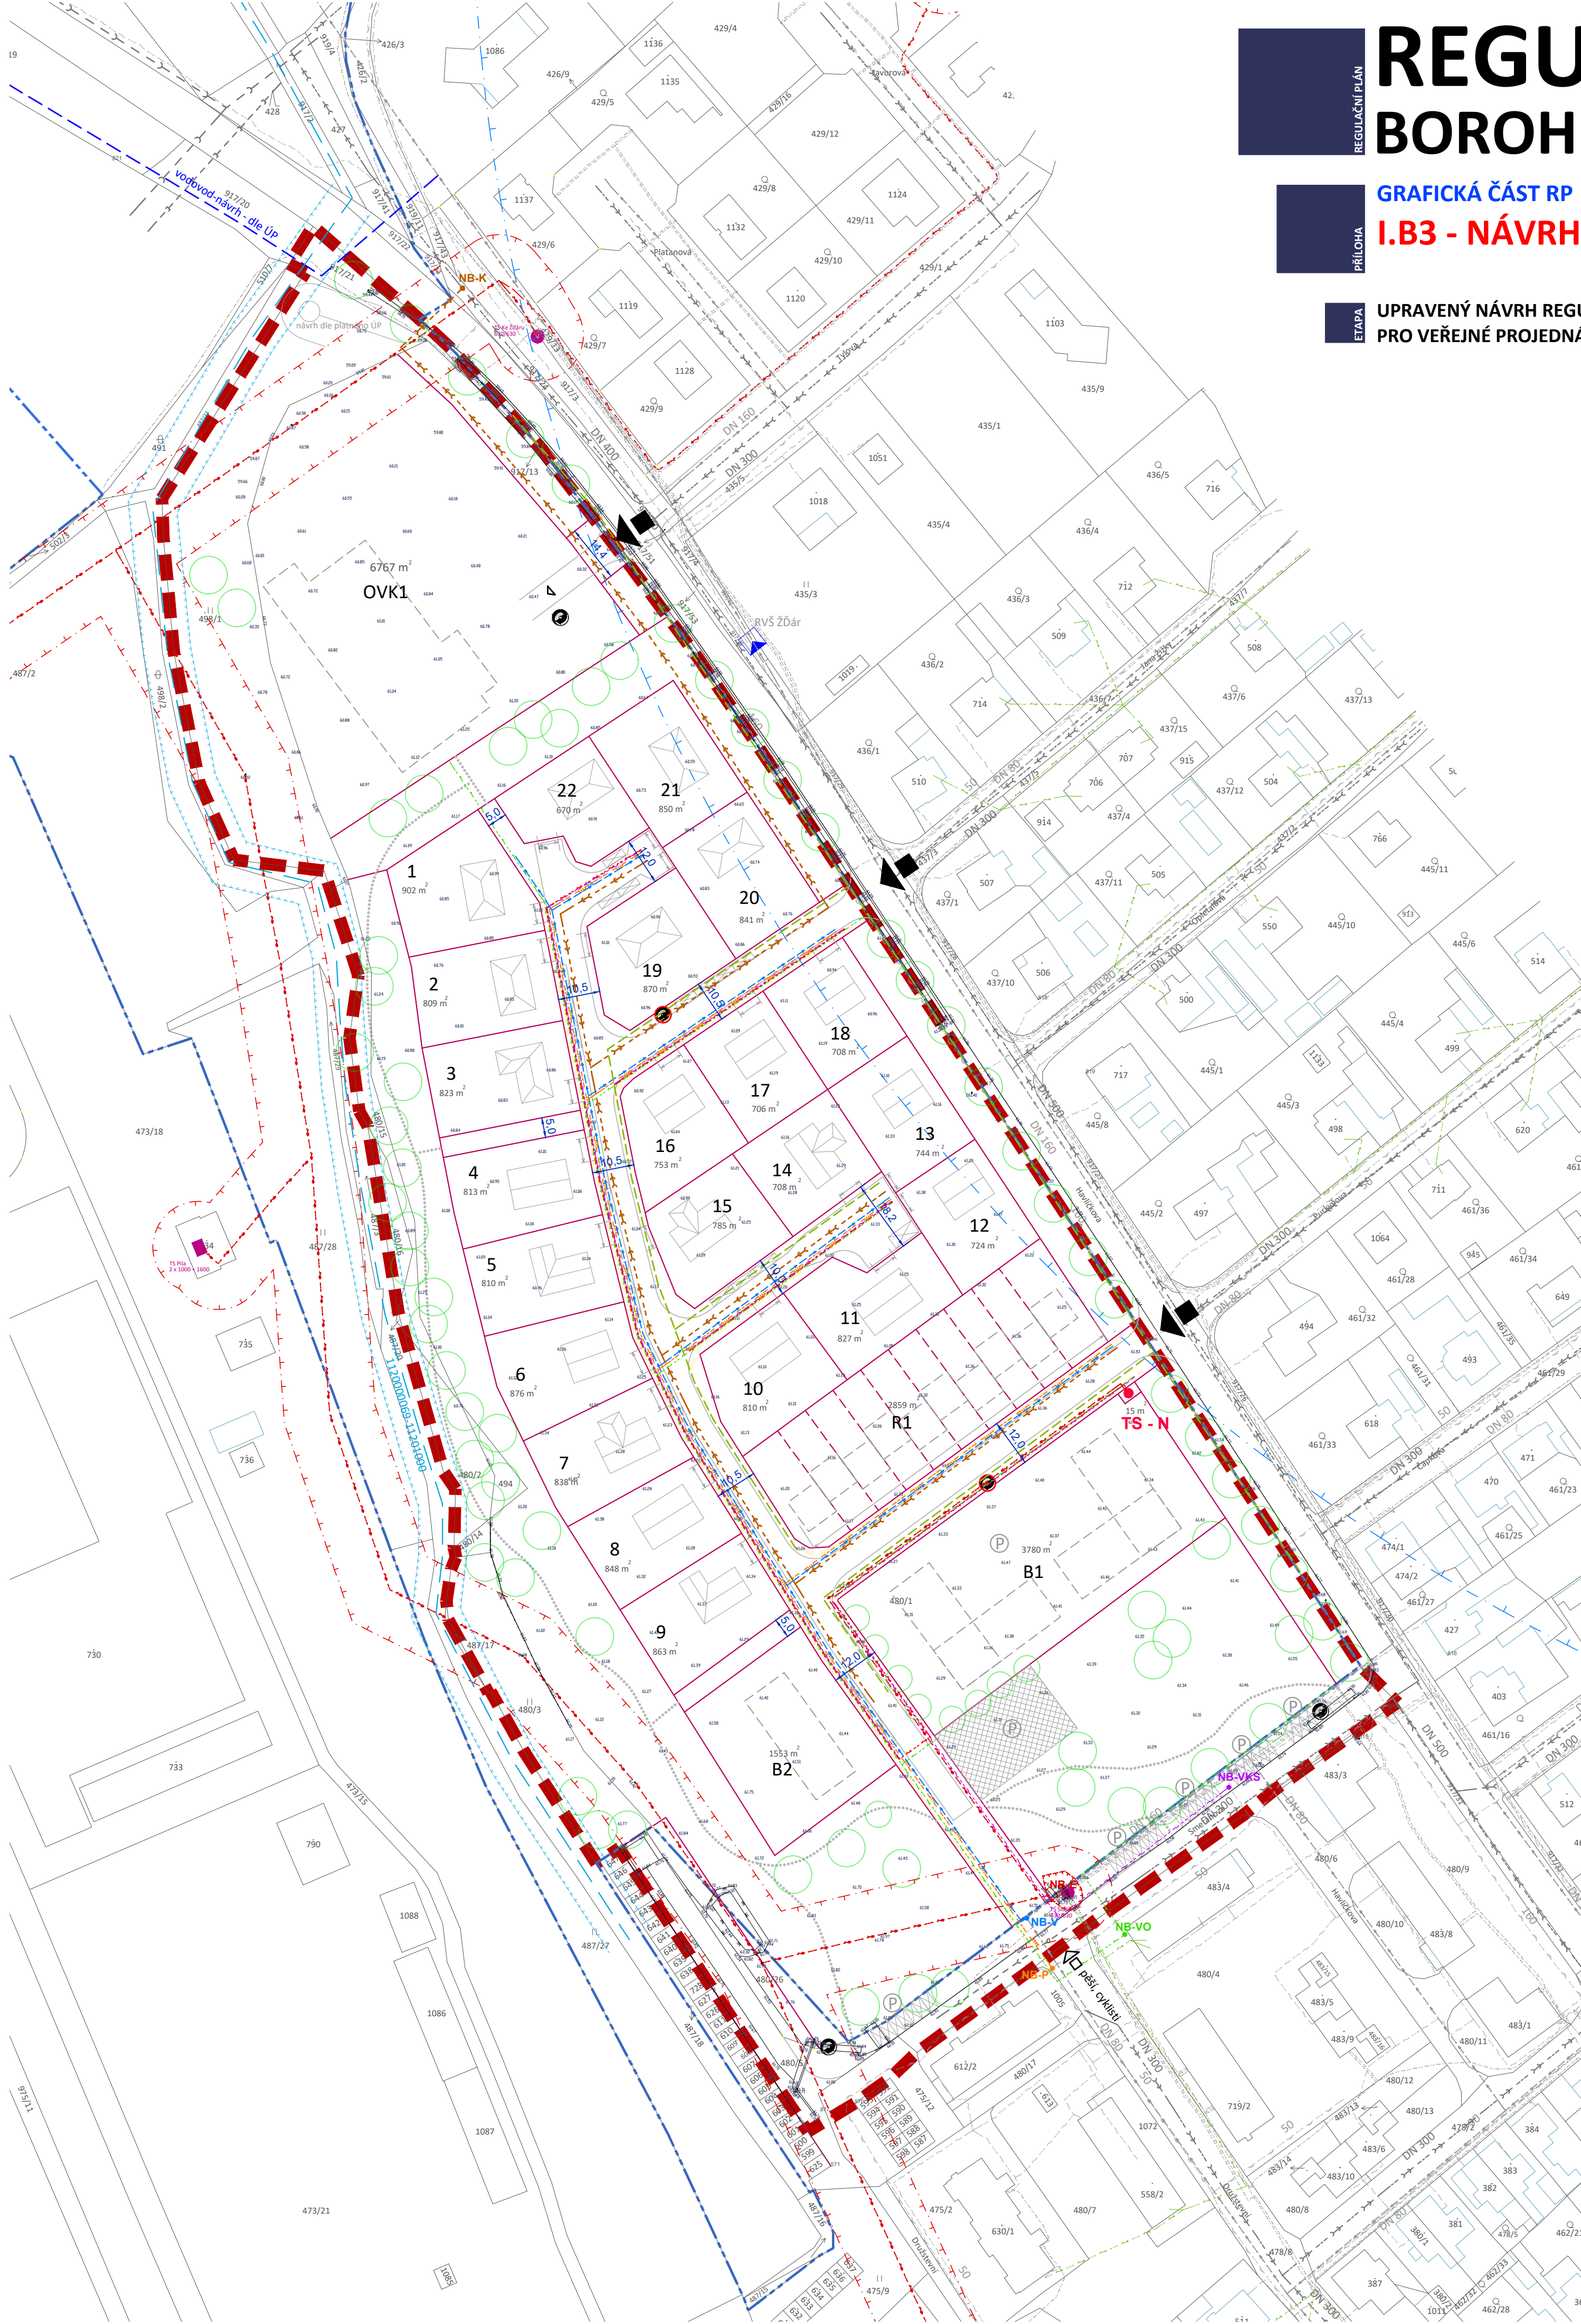

IDENTIFIKAČNÍ ÚDAJE	Objednatel: Město Borohrádek	Zakázka: REGULAČNÍ PLÁN BOROHRÁDEK SEVER POD PILOU
	Pořizovatel: Městský úřad Kostelec nad Orlicí, stavební úřad - životní prostředí	
	Zhotovitel: Atelier "AURUM" s.r.o., Pardubice  ARCHITEKTURA • URBANISMUS REGIONÁLNÍ ÚZEMNÍ MANAGEMENT	Etapa: UPRAVENÝ NÁVRH RP PRO VEŘEJNÉ PROJEDNÁNÍ Řešené území: k.ú. Borohrádek Příloha: GRAFICKÁ ČÁST RP I.B3 NÁVRH ŘEŠENÍ TECHNICKÉ INFRASTRUKTURY
	Zpracovatelský kolektiv: Ing. arch. Ivana Petrá Ing. arch. Dana Suchánková Ing. Pavel Petrá Ing. arch. Jana Půlpytlová	
Měřítko: 1 : 1000 Datum: 03/2024 Zakázka: Z19/12		