



Městský úřad Kostelec nad Orlicí

stavební úřad – životní prostředí

Palackého náměstí 38, 517 41 Kostelec nad Orlicí

č.j.: SÚŽP 1307/16-7687/16-la

V Kostelci nad Orlicí, dne 11.dubna 2016

spisový znak: 328.3

Vyřizuje: Adamovská Lenka

Žadatel- stavebník:

(účastník řízení dle § 27 odst. 1 písm. a) správního řádu a dle § 85 odst.1 písm.a) stavebního zákona)

paní Milena Žampachová, nar.: 01.01.1980, Tutleky 72, 517 41 Kostelec nad Orlicí

VEŘEJNÁ VYHLÁŠKA

Oznámení o zahájení územního řízení

Výše uvedený stavebník podal u zdejšího stavebního úřadu dne 04.04.2016 *žádost o vydání rozhodnutí o umístění stavby „Typová biologická ČOV AC-4 a propojovací kanalizace pro RD čp. 72“ v obci Tutleky, na pozemku parc.č. 287/12 v kat. území Tutleky. Dnem podání žádosti bylo ve smyslu § 44 odst. 1 správního řádu zahájeno územní řízení.*


Městský úřad Kostelec nad Orlicí, stavební úřad – životní prostředí, jako obecný stavební úřad příslušný podle § 13 odst. 1 písm. c) zákona č. 183/2006 Sb., o územním plánování a stavebním řádu ve znění jeho pozdějších předpisů a novel (dále jen „stavební zákon“) a § 11 odst. 1 zákona č. 500/2004 Sb., (správní řád), oznamuje v souladu s § 47 odst. 1 správního řádu a podle ustanovení § 87 odst. 1 stavebního zákona všem známým účastníkům řízení a dotčeným orgánům zahájení územního řízení. Vzhledem k tomu, že jsou stavebnímu úřadu dobře známy poměry v území a žádost poskytuje dostatečný podklad pro posouzení záměru, stavební úřad upustil dle § 87 odst.1 stavebního zákona od ústního jednání. Dle § 87 odst. 1 stavebního zákona mohou účastníci řízení uplatnit své námitky a dotčené orgány svá závazná stanoviska nejpozději do

do 15 dnů od doručení tohoto oznámení.

- o Závazná stanoviska dotčených orgánů a námitky účastníků řízení musí být uplatněny ve stanovené lhůtě, jinak se k nim nepřihlíží.
- o K závazným stanoviskům a námitkám k věcem, o kterých bylo rozhodnuto při vydání územního nebo regulačního plánu, se nepřihlíží.
- o Účastník řízení ve svých námitkách uvede skutečnosti, které zakládají jeho postavení jako účastníka řízení, a důvody podání námitek.
- o Obec uplatňuje v územním řízení námitky k ochraně zájmů obce a zájmů občanů obce. Osoba, která je účastníkem řízení podle § 85 odst. 2 písm. a) a b) stavebního zákona může uplatňovat námitky proti projednávanému záměru v rozsahu, jakým je její právo přímo dotčeno. Osoba, která je účastníkem řízení podle § 85 odst. 2 písm. c) stavebního zákona, může v územním řízení uplatňovat námitky pouze v rozsahu, v jakém je projednávaným záměrem dotčen veřejný zájem, jehož ochranou se podle zvláštního právního předpisu zabývá. K námitkám, které nespĺňují uvedené požadavky, se nepřihlíží.

Do podkladů řízení lze ve smyslu ustanovení § 36 odst. 3 správního řádu nahlédnout v kanceláři stavebního úřadu v budově Městského úřadu v Kostelci nad Orlicí (Dukelských Hrdinů 985, číslo dveří B 103) v době (pondělí a středa od 8:00 h do 17:00 h; úterý a čtvrtek 8:00 h do 14:00 h; pátek 8:00 h do 13:00 h) s tím, že doporučujeme v úterý, čtvrtek a pátek se z důvodu místních šetření předem telefonicky domluvit).

Nechá-li se některý z účastníků zastupovat, předloží jeho zástupce písemnou plnou moc.

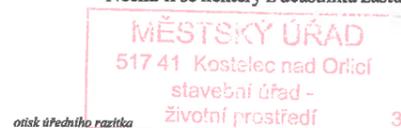

oprávněná úřední osoba
referent stavebního úřadu
Lenka ADAMOVSÁ

Příloha:
situace stavby

Obdrží:

Účastník řízení dle § 85 odst.1 písm.b a dle § 27 odst.1 správního řádu):

Obec Tutleky, čp. 10, 517 41 Kostelec nad Orlicí
(doručení do datové schránky)

Účastník řízení dle § 85 odst. 2 písm. b a dle § 27 odst. 2 správního řádu

paní Květoslava Trnková, Národní gardy 1419, 503 46 Třebechovice pod Orebem - (doručení do vlastních rukou)

Povodí Labe, státní podnik Víta Nejedlého 951, 500 03 Hradec Králové - (doručení do datové schránky)

potencionální nástupce vlastníka AGROSTAV SPOLEČNÝ ZEMĚDĚLSKÝ PODNIK, IČO 00219339, 517 01 Solnice -(doručení veřejnou vyhláškou dle § 25 odst.1 správního řádu)

dotčený orgán

MěÚ Kostelec nad Orlicí, SÚŽP (životní prostředí), Palackého nám. 38, 517 41 Kostelec nad Orlicí

Úřad pro vyvěšení a podání zprávy o datu vyvěšení a sejmutí:


Městský úřad Kostelec nad Orlicí, palackého náměstí 38, 517 41 Kostelec nad Orlicí

Toto oznámení musí být vyvěšeno po dobu 15 dní na úřední desce Městského úřadu Kostelec nad Orlicí. Písemnost se též zveřejní způsobem umožňujícím dálkový přístup. Vývěsní lhůta začíná den následující po dni vyvěšení. Sejmutí vyhlášky je možno následující pracovní den po posledním dni vývěsní lhůty. Po uplynutí lhůty a vyznačení údajů musí být vyhláška neprodleně vrácena zpět na stavební úřad.

Vyvěšeno: 12. 04. 2016



telefon: +420 494 337 220, web: www.kostelecno.cz, e-mail: ladamovska@muko.cz

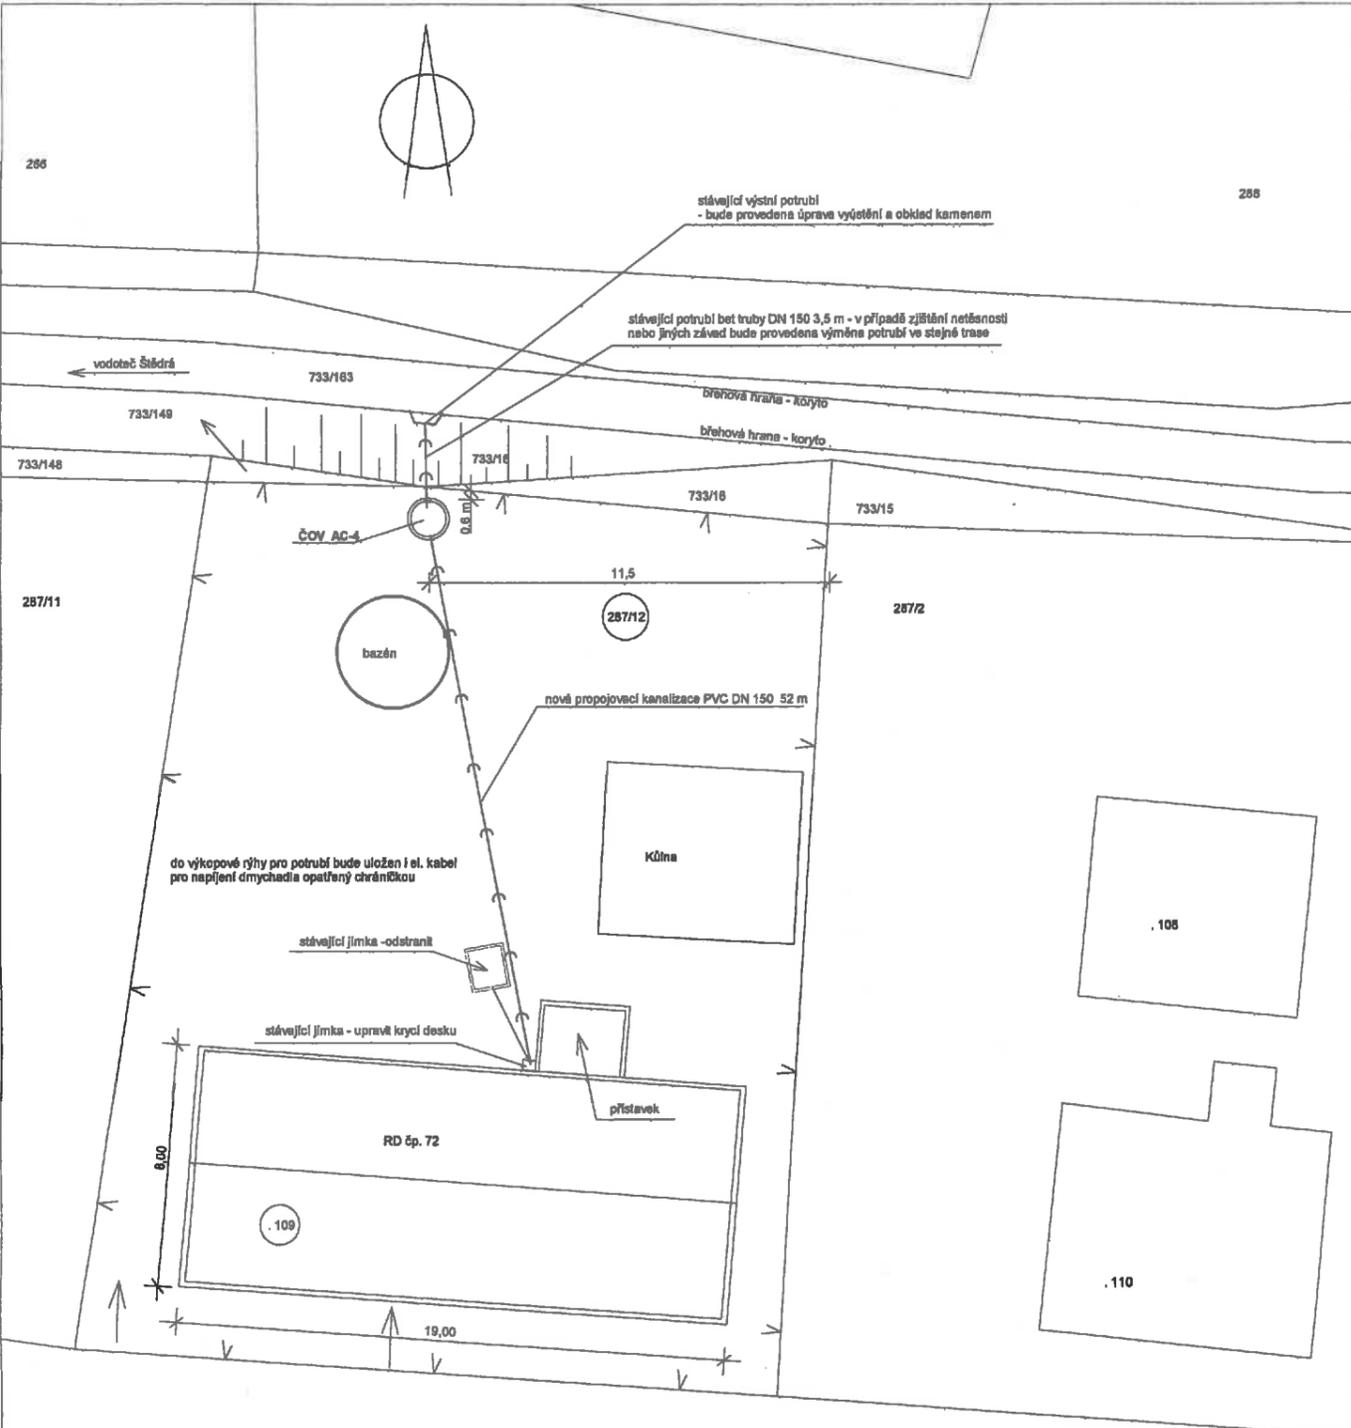

stávající výstřední potrubí
- bude provedena úprava výústění a obklad kamenem


stávající potrubí bet trubky DN 150 3,5 m - v případě zjištění netěsnosti nebo jiných závad bude provedena výměna potrubí ve stejné trase

do výkopové rýhy pro potrubí bude uložen 1 el. kabel pro napíjení dýmchadla opatřený ochrannou

Celková situace stavby
ČOV typ AC - 4 a propojovací kanalizace pro rodinný dům
čp. 72 v k. ú. Tutleky
Stavebník: Milena Žampachová a Miroslav Žampach

Měřítko: 1 : 350	Výkres č.
Vypracoval: Bc. R. Bulíř	Kontroloval: Ing. J. Bartoš

2.

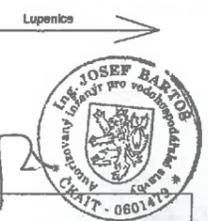

Komunikace II. tř
 Lupenice
 Kostelec nad Orlicí