



SITUACE M 1:200

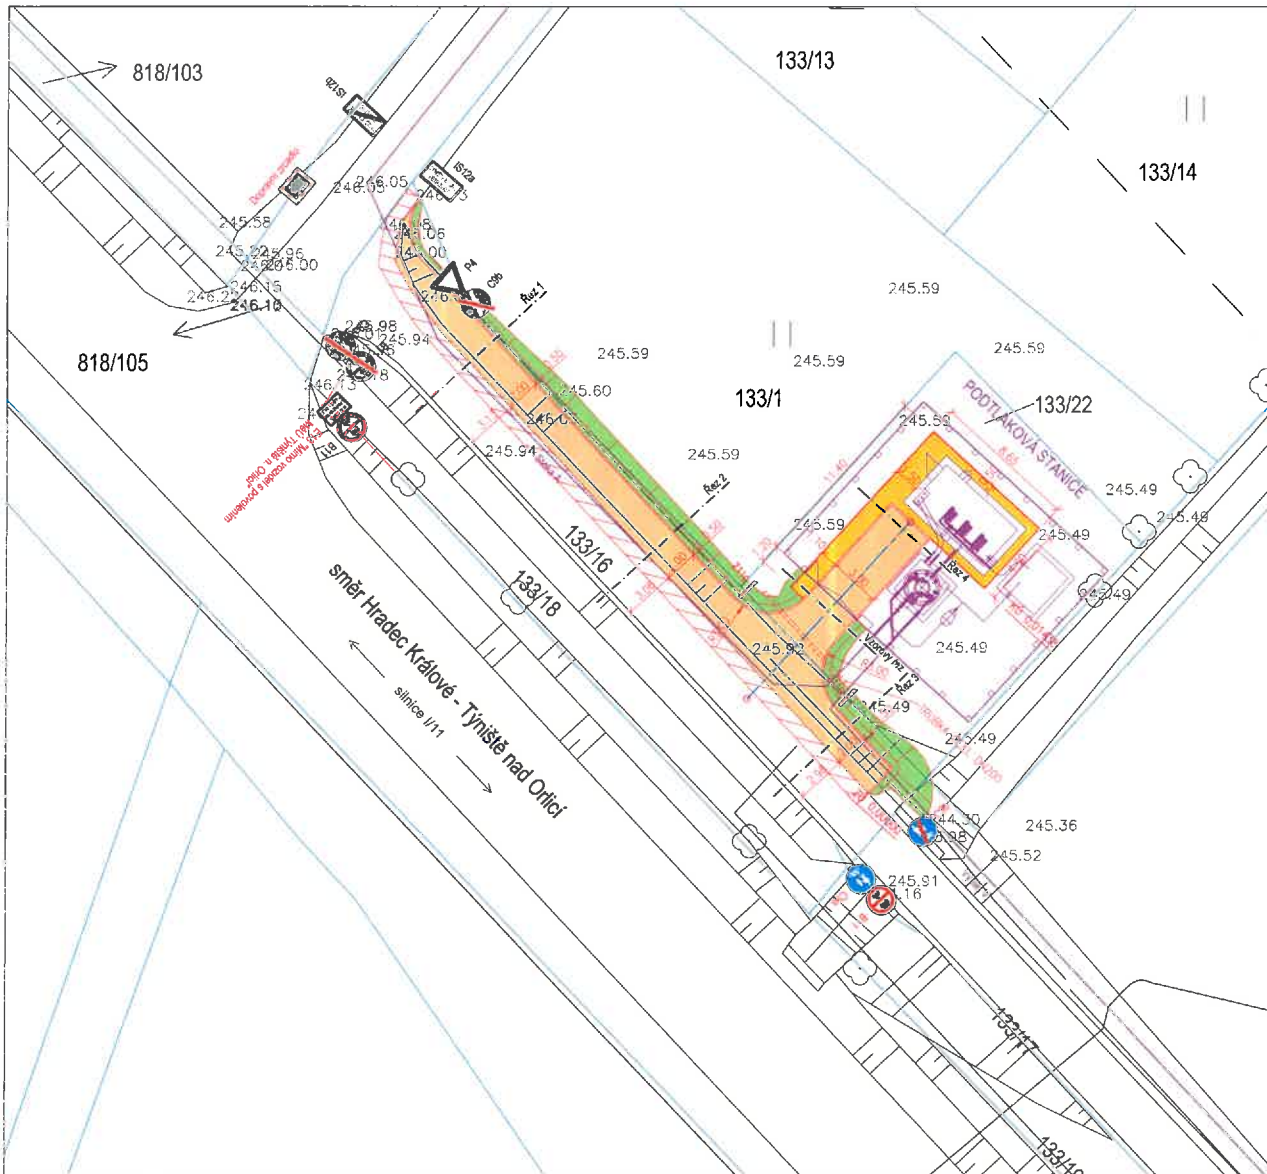

ROZHLEDOVÉ POMĚRY - M 1:500

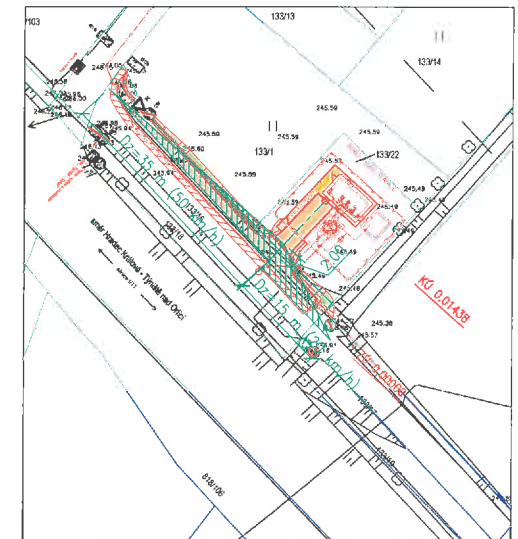

LEGENDA NOVÉ OBJEKTY :

- ASPHALTOVÁ KOMUNIKACE A ROZŠÍŘENÍ STÁV, KOMUNIKACE
- BETONOVÁ DLAŽBA - POCHOZÍ PLOCHA
- KRALNICE A SVAHY NAVRŽENÉ KOMUNIKACE
- NAVÁZÁNÍ KONSTRUKČNÍCH VRSTEV NA STÁV, KOMUNIKACI
- SOUVISEJÍCÍ STAVEBNÍ A INŽENÝRSKÉ OBJEKTY
- NAVRŽENÉ SVISLÉ DOPRAVNÍ ZNAČENÍ
- STÁVAJÍCÍ / RUŠENÉ SVISLÉ DOPRAVNÍ ZNAČENÍ
- ROZHLEDOVÉ TROJÚHELNÍKY



ZÁVĚRA	PROJEKT	DATUM	PODPIS
VYPRACOVAL Ing. Vít LEITMANN	ZODPOVĚDNÝ PROJEKTANT Ing. Pavel MRZENA		
INVESTOR: Dobrovolný svazek obcí Křivina			
MÚ: Týniště nad Orlicí	OKRES: Rychnov nad Kněžnou		
KRAJ: Královéhradecký		FORMÁT: 6 x A4	DATUM: 09/2018
STAVBA: PODTLAKOVÁ KANALIZACE PETROVICE		STUPĚŇ: DPS	ČÍS. ZAKÁZKY: 16-3311-14
OBJEKT: IO 05 - Komunikace a zpevněné plochy		MĚŘÍTKO: 1:200 / 1:500	ČÍS. VYKRESU: D.1.-002
OBSAH: SITUACE			