


# SITUACE- DOPRAVNÍ ZNAČENÍ M 1:500

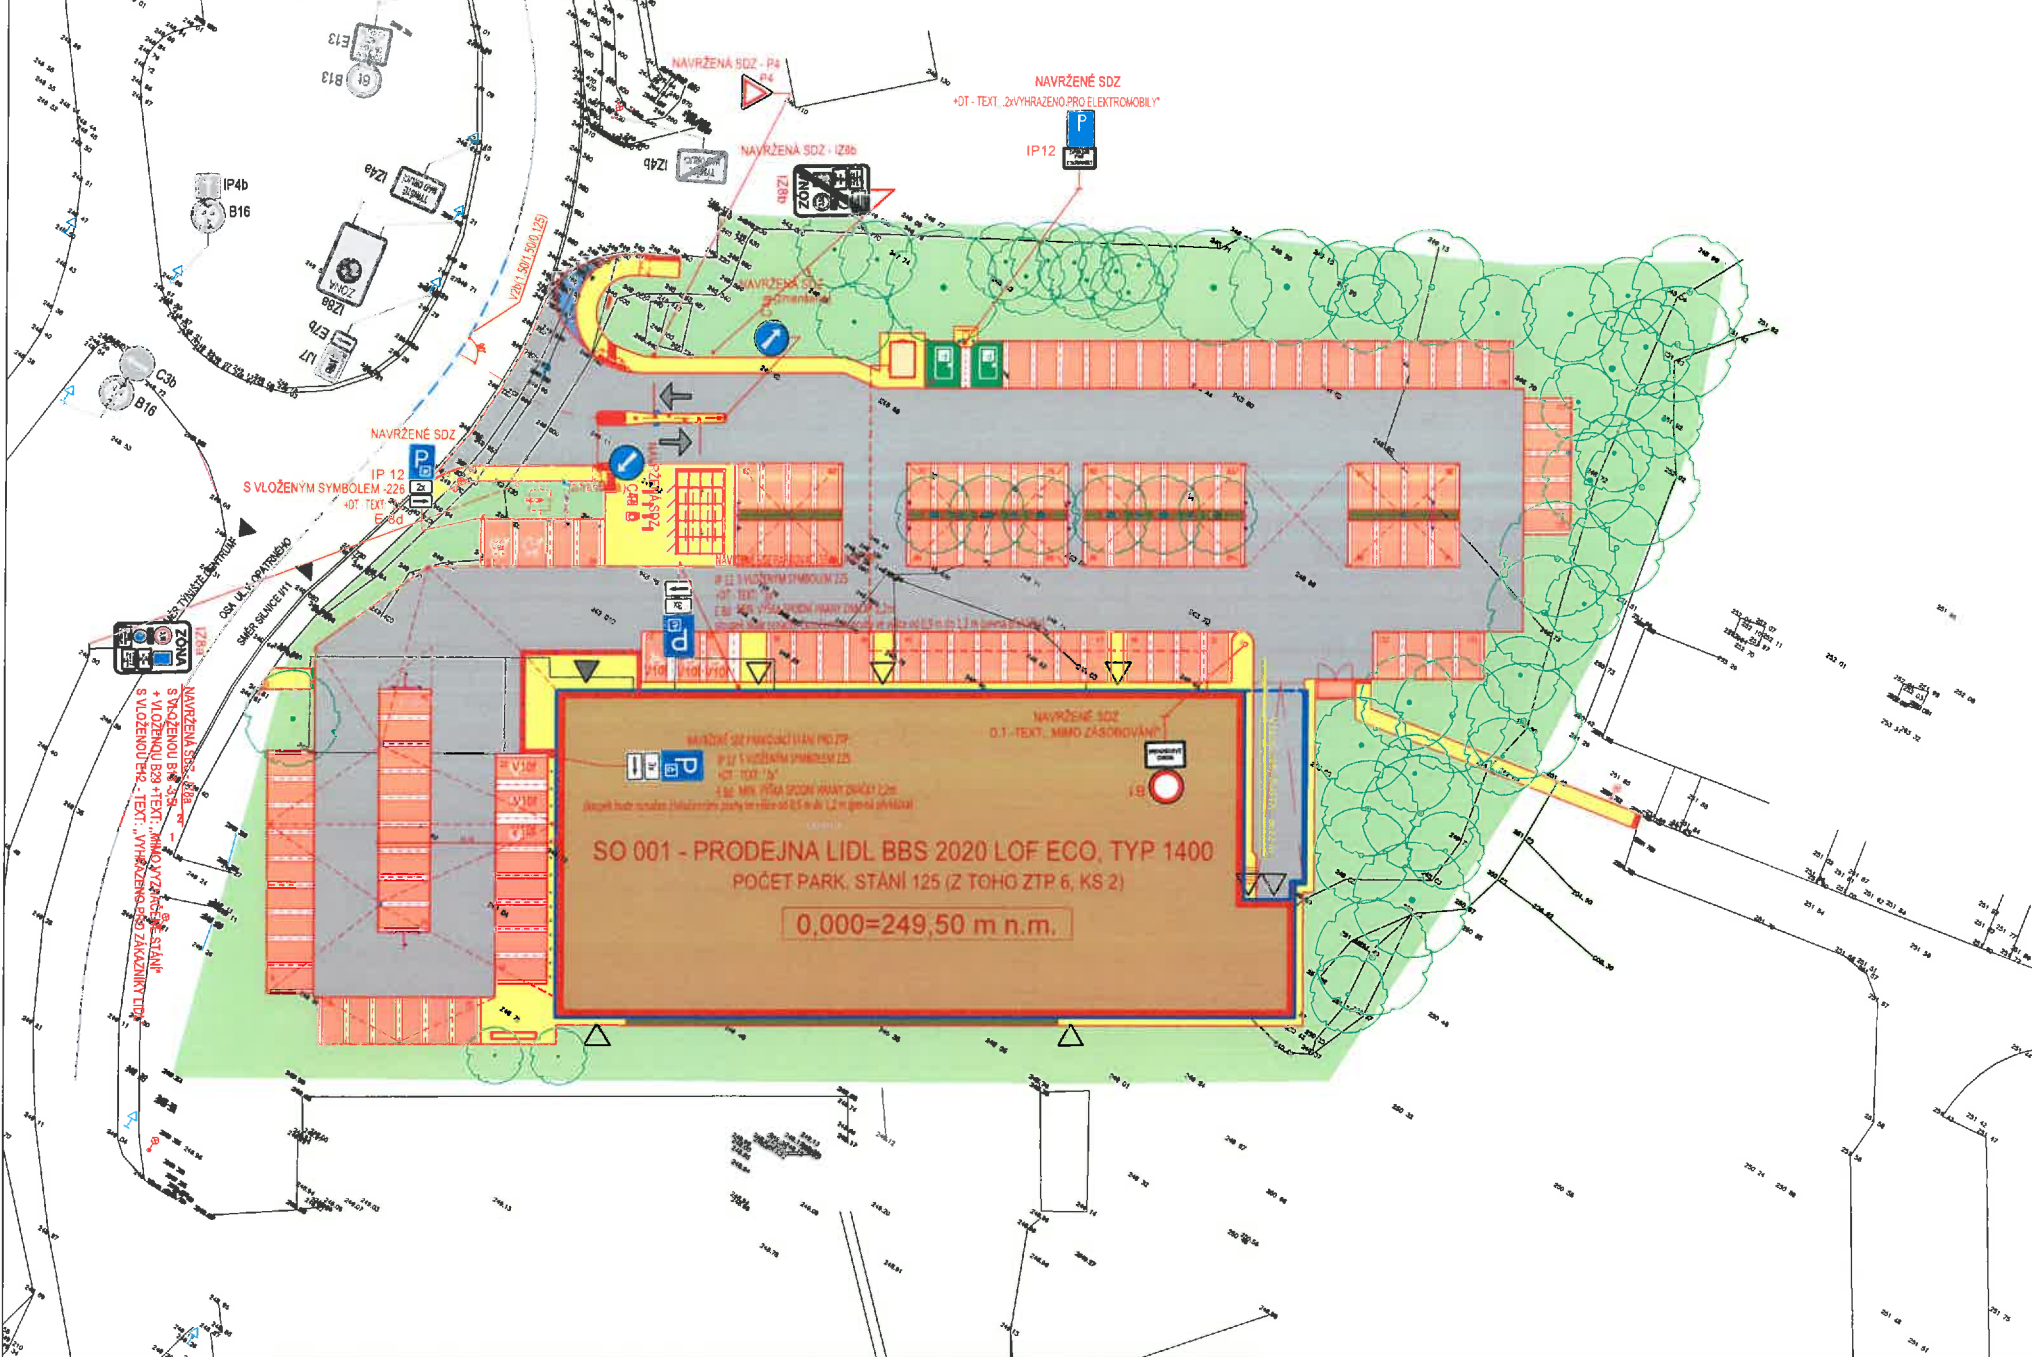

## LEGENDA DOPRAVNÍHO ZNAČENÍ:

- STÁVAJÍCÍ SDZ B20b
  - STÁVAJÍCÍ SDZ-RUŠENÉ B20b
  - NAVRŽENÉ SDZ B1
- vodorovné dopravní značení-NAVRŽENÉ
  - vodorovné dopravní značení-STÁVAJÍCÍ
  - vodorovné dopravní značení-RUŠENÉ

### POZNÁMKA:

NAVRŽENÉ SDZ PARKOVACÍ STÁNI PRO ZTP:  
 IP 12 S VLOŽENÝM SYMBOLEM Z25 + POČET STÁNI 3x  
 E 8d MIN. VÝŠKA SPODNÍ HRANY ZNAČKY 2,2m  
 sloupek bude označen žlutými pruhy ve výšce od 0,9 m do 1,2 m (pevná překážka)

AREÁLOVÉ PARKOVACÍ STÁNI:  
 JEDNOTLIVÉ PARKOVACÍ STÁNI JSOU OD SEBE ODDĚLENY DLAŽBOU ODLUŠNÉ BARVY.

GENERALNÍ PROJEKTANT / HEAD DESIGNER <b>PROJECT BUILDING</b> PROJECT BUILDING S.R.O., ERBENOVA 8, 60200 BRNO		OBJEDNATEL / CLIENT <b>LIDL</b> NÁROŽNÍ 1359/11 158 00 PRAHA 5	
ERBENOVA 8, 602 00 BRNO MOB.: +420737259 083 EMAIL: v.rikan@pbbrno.cz		VYPRACOVAL / DRAWN BY ING. PETR GUŇKA	
PROJEKTANT / DESIGNER <b>VIAT</b> TRPČICKÁ 1468/1A		KONTROLOVAL / CHECKER ING. MARIE BLAŽKEOVÁ	
NÁZEV ZAKÁZKY / PROJECT NAME <b>LIDL, ul. V. Opatrného, Týniště nad Orlicí                  Novostavba</b>		ZODP. PROJEKTANT / RESPONSIBLE ING. PETR GUŇKA	
STUPEŇ PD / PROJECT STAGE <b>DOKUMENTACE PRO SPOLEČNÉ POVOLENÍ</b>		DATUM VYDÁNÍ / DATE OF ISSUE 25.5.2021	
NÁZEV OBJEKTU SO/0 / OBJECT NAME <b>SO005 VENKOVNÍ ZPEVNĚNÉ PLOCHY</b>		POČET A4 / NUMBER OF A4 3 x A4	
NÁZEV DOKUMENTU / DOCUMENT NAME <b>SITUACE- DOPRAVNÍ ZNAČENÍ</b>			
NÁZEV SOUBORU / FILE NAME <b>DÚR+DSP</b>		KÓPE / COPY <b>D 005.2.3. 00</b>	
ČÍSLO PROJEKTU PROJECT NUMBER	STUPEŇ PD PROJECT STAGE	OBCHODNÍ SOUBOR BUSINESS PART	ČÁST PART
SO / ID OBJECT NAME	PROFESNÍ DÍL PROF. PART	DILATACE DILATATION	ČÍSLO DOKUMENTU DOCUMENT NUMBER
		REVIZE REVISION	