


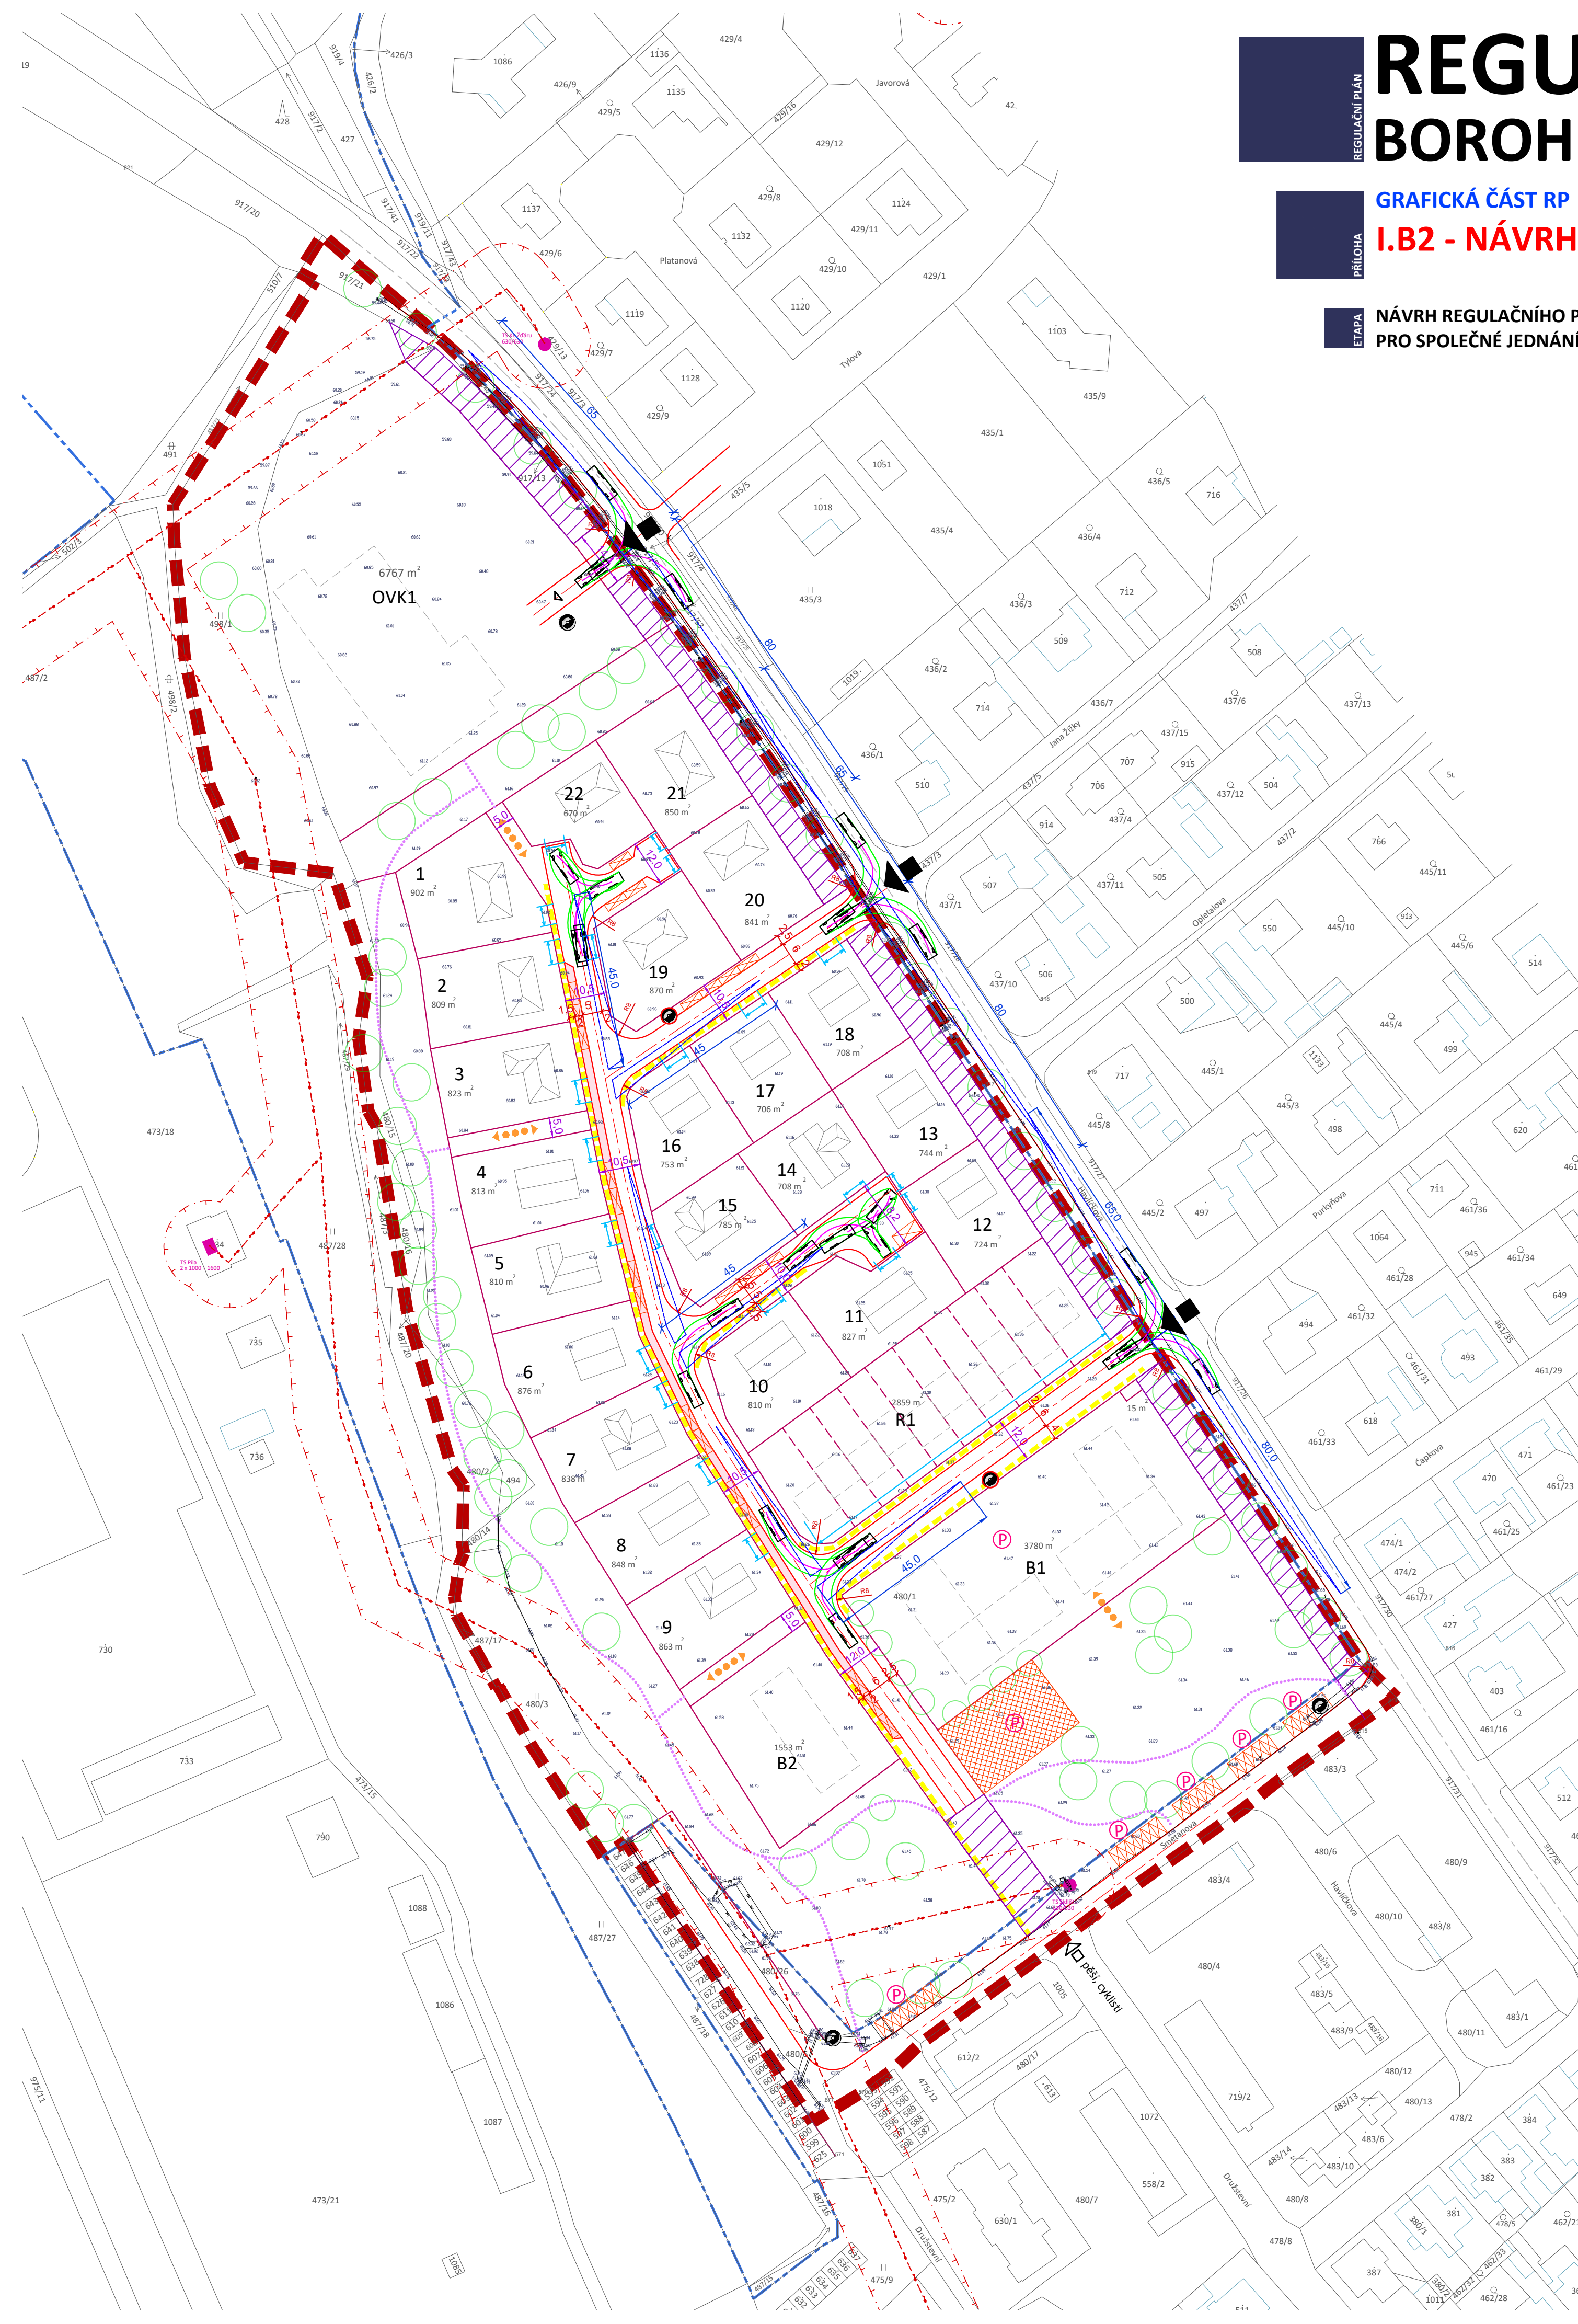

REGULAČNÍ PLÁN

REGULAČNÍ PLÁN BOROHRÁDEK SEVER - POD PILOU

PRÍLOHA

GRAFICKÁ ČÁST RP - M 1 : 1 000

I.B2 - NÁVRH ŘEŠENÍ DOPRAVNÍ INFRASTRUKTURY

ETAPA

NÁVRH REGULAČNÍHO PLÁNU
PRO SPOLEČNÉ JEDNÁNÍ

LEGENDA

stav	návrh	
		hranice řešeného území
		hranice zastavěného území k datu 01. 08. 2021 (dle ÚP Borohrádek)
		hranice pozemků dle KN
		hranice pozemků (parcelace)
		hranice pozemků (parcelace dle vlastního členění)
		označení pozemků
		informativní půdorysné řešení hlavního objektu
		dopravní napojení řešeného území
		komunikace pro dopravní obsluhu
		osa obslužné komunikace
		prostor místní komunikace
		rozhledové trojúhelníky - křižovatka
		plochy pro možné umístění odstavných stání
		uvažované umístění parkovacího pruhu
		rozmezí stanovené pro umístění vjezdu, vstupu na pozemek
		chodník
		pěší propojení
		pěší trasy
		koridor - komunikace pro pěší a cyklistický provoz
		stanoviště kontejnerů pro tříděný odpad (nezávazná poloha)
		vlečné křivky

Pozn.: Od prostorového uspořádání uličního prostoru je možné se odchýlit.



IDENTIFIKAČNÍ ÚDAJE	Objednatel: Město Borohrádek	Zakázka: REGULAČNÍ PLÁN BOROHRÁDEK SEVER POD PILOU	
	Pořizovatel: Městský úřad Kostelec nad Orlicí, stavební úřad - životní prostředí	Etapa: NÁVRH RP PRO SPOLEČNÉ JEDNÁNÍ	
	Zhotovitel: Atelier "AURUM" s.r.o., Pardubice ARCHITEKTURA • URBANISMIUS REGIONÁLNÍ ÚZEMNÍ MANAGEMENT	Řešené území: k.ú. Borohrádek	
	Zpracovatelský kolektiv: Ing. arch. Ivana Petrá Ing. arch. Dana Suchánková Ing. Pavel Petrá Ing. arch. Jana Půlpytlková	Příloha: I.B2 NÁVRH ŘEŠENÍ DOPRAVNÍ INFRASTRUKTURY	
Měřítko: 1 : 1000		Datum: 12/2023 Zakázka: Z19/12	