



Městský úřad Kostelec nad Orlicí

stavební úřad – životní prostředí

Palackého náměstí 38, 517 41 Kostelec nad Orlicí

č.j. MUKO 27084/2017-L
spisová značka: 4045/2017
spisový znak: 325.1
Vyřizuje: Bc. Lucie Lédrová

V Kostelci nad Orlicí, dne 6. prosince 2017

Žadatel (účastník řízení dle § 109 stavebního zákona a § 27 odst. 1 správního řádu):

OBEC Bolehošť, IČO 002 74 721, Bolehošť 10, BOLEHOŠТЬ
za stoupená na základě plné moci
panem Kamilem HRONOVSKÝM, IČO 684 59 327, Na Drahách 190, VYSOKÉ CHVOJNO
adresa pro doručování: Brněnská 700, Hradec Králové

Účastníci řízení dle § 109 stavebního zákona a dle § 27 odst. 2 správního řádu:
doručováno veřejnou vyhláškou

vlastníci dotčených pozemků:

Královéhradecký kraj, IČO 70889546, Pivovarské náměstí 1245, HRADEC KRÁLOVÉ
kde hospodaření se svěřeným majetkem kraje má
Správa silnic Královéhradeckého kraje, IČO 70947996, Kutnohorská 59/23, HRADEC KRÁLOVÉ
Obec Bolehošť, Bolehošť 10, BOLEHOŠТЬ
Pan Jan KOLOWRAT-KRAKOWSKÝ, Kolowratská 1, RYCHNOV N. KN.
Pan Jaroslav HROCH, Bobkova 701/43, PRAHA 9 - Černý Most
Pan Jiří HROCH, Kejzlarova 1326/2, HRADEC KRÁLOVÉ - Nový Hradec Králové
Paní Jaroslava HROCHOVÁ, Bolehošť 88, BOLEHOŠТЬ

vlastníci sousedních pozemků:

Paní Miroslava HUNADOVÁ, Skalice 102, SKALICE
Paní Vladěna SVOBODOVÁ, Bolehošť 17, BOLEHOŠТЬ
Obec Bolehošť, Bolehošť 10, BOLEHOŠТЬ
Pan Martin ZÁLESKÝ, Bolehošť 95, BOLEHOŠТЬ
Paní Drahomíra ZÁLESKÁ, Bolehošť 95, BOLEHOŠТЬ
Pan Dominik FABIÁN, Bolehošť 94, BOLEHOŠТЬ
Pan Vladimír FABIÁN, Bolehošť 94, BOLEHOŠТЬ
Paní Kateřina FABIÁNOVÁ, Bolehošť 94, BOLEHOŠТЬ
Pan Josef POTOČEK, Bolehošť 127, BOLEHOŠТЬ
Paní Anna POTOČKOVÁ, Bolehošť 127, BOLEHOŠТЬ
Pan Milan SEJKORA, Orlická 982, DOBRUŠKA
Paní Jaroslava SEJKOROVÁ, Orlická 982, DOBRUŠKA
Pan Oldřich VESELKA, Bolehošť 90, BOLEHOŠТЬ
Pan Jan BARTOŠ, Družstevní 884, TÝNIŠTĚ NAD ORLICÍ
Pan Jaroslav HROCH, Bobkova 701/43, PRAHA 9 - Černý Most
Pan Jiří HROCH, Kejzlarova 1326/2, HRADEC KRÁLOVÉ - Nový Hradec Králové
Paní Jaroslava HROCHOVÁ, Bolehošť 88, BOLEHOŠТЬ
Pan Petr PLUNDRA, Bolehošť 83, BOLEHOŠТЬ
Paní Milada PLUNDROVÁ, Bolehošť 83, BOLEHOŠТЬ
Pan Ing. Jan VITÍK, Okružní 908, TÝNIŠTĚ NAD ORLICÍ
Paní Ing. Lucie VITÍKOVÁ, Okružní 908, TÝNIŠTĚ NAD ORLICÍ
Paní Barbora FRUMAROVÁ, T. G. Masaryka 958, TÝNIŠTĚ NAD ORLICÍ
Pan Miloš HAMPL, Okružní 961, TÝNIŠTĚ NAD ORLICÍ
Pan Karel DVOŘÁK, Jasenná 276, JASENNÁ

Paní Petra DVOŘÁKOVÁ, Jasenná 276, JASENNÁ
Paní Jaroslava KARÁSKOVÁ, 17. listopadu 211, TÝNIŠTĚ NAD ORLICÍ
Pan Miroslav ŘEHÁK, Palackého 1134, TŘEBECHOVICE POD OREBEM
Paní Jitka ŘEHÁKOVÁ, Palackého 1134, TŘEBECHOVICE POD OREBEM

správci inženýrských sítí:

AQUA servis a.s., Šemberkova 1094, RYCHNOV N. KN.
Česká telekomunikační infrastruktura a.s., Olšanská 2681/6, PRAHA 3
ČEZ Distribuce, a.s., Teplická 874/8, DĚČÍN IV – Podmokly
GridServices, s.r.o., Plynárenská 499/1, BRNO (Královéhradecký kraj)

V E Ř E J N Á V Y H L Á Š K A

O Z N Á M E N Í **o zahájení stavebního řízení**

Výše uvedený zmocněnec žadatele podal dne 25.10.2017 u zdejšího speciálního stavebního úřadu *žádost o stavební povolení* na stavbu „**Výstavba chodníku – 2. část, Bolehošť**“ na pozemcích parc.č. 1642 (ostatní plocha – ostatní komunikace), 1695 (ostatní plocha – ostatní komunikace), 1757/1 (ostatní plocha – silnice), 335/1 (vodní plocha – rybník), 342/4 (ostatní plocha – ostatní komunikace), st. 193 (zastavěná plocha a nádvoří), 826/31 (ostatní plocha – ostatní komunikace) v obci a katastrálním území Bolehošť. Žádost byla doplněna dne 27.10.2017 + 10.11.2017.

Předmětem stavby je novostavba chodníku podél silnice III. třídy na průtahu obcí Bolehošť, křížovatky silnic III/29834 a III/30428 přibližně východním směrem k novému obytnému souboru. Povrch chodníku bude z betonové zámkové dlažby šedé barvy; jsou respektovány stávající sjezdy, sousední nemovitosti budou připojeny chodníkovými přejezdy; chodník bude k této místům rampově snížen na celou šířku. Snížené obruby pod 8 cm v místě pro přecházení, v místech vjezdů, budou vymezeny varovným pásem v š. 40 cm za slepecké dlažby v kontrastní barvě.

Stavba chodníku je rozdělena do tří úseků, seky jsou děleny místem pro přecházení, resp. odbočení vedení trasy chodníku do pruhu zeleně mezi obytným souborem a silnicí III/30428. Délka navrhovaného chodníku je v 1. úseku je 197 m, v 2. úseku je 128,22 m a v 3. úseku je 169,93 m. Celková délka navrhovaného chodníku je 495,15 m. Základní šířka chodníku vzhledem ke stísněným poměrům stávajícího stavu je 1,5 m. Na začátku úseku je navrženo místo pro přecházení – délka místa pro přecházení je 6,15 m a šířka 3,0 m. V trase prvního úseku je před čp. 12 navrhováno rozšíření chodníku o plochu na kontejnery na separovaný odpad (plocha má rozměry 2 m x 8 m). Na konci je navrženo místo pro přecházení – chodník je převeden na protější stranu silnice. Délka místa pro přecházení je 5,5 m a šířka 2,0 m. Chodník ke konci úseku je lemován palisádou pro vyrovnání výškového rozdílu mezi chodníkem a oplocením. Na rubové straně opěrné zdi bude osazena nopová folie. Výška zdi je max. 0,40 m. Sjezd k rybníku Baba bude zpevněn štěrkodrtí v tl. 15 cm na délku a šířku 6 m. Poslední úsek je veden podél obytného souboru, kde je chodník vzdálen 2,0 m od hranic pozemků budoucích rodinných domů. Chodník je přerušen zklidněnými komunikacemi, na konci obytné zóny bude osazen hmatný pás v šířce 0,4 m.

Městský úřad Kostelec nad Orlicí, stavební úřad – životní prostředí, jako věcně příslušný silniční správní úřad a speciální stavební úřad podle § 40 odst. 4 písm. a) zákona č. 13/1997 Sb., o pozemních komunikacích v platném znění (dále jen „zákon o pozemních komunikacích“) jako speciální stavební úřad pro stavby silnic, místních komunikací a veřejně přístupných účelových komunikací podle § 15 odst. 1 písm. c) zákona č. 183/2006 Sb., o územním plánování a stavebním řádu, ve znění jeho pozdějších předpisů a novel (dále jen „stavební zákon“) a jako místně příslušný podle § 11 zákona č. 500/2004 Sb., ve znění jeho pozdějších předpisů a novel (dále jen „správní řád“), oznamuje v souladu s ustanovením § 112 stavebního zákona všem jemu známým účastníkům řízení a dotčeným orgánům zahájení stavebního řízení. Jelikož mu jsou poměry staveniště dobře známy a žádost poskytuje dostatečný podklad pro posouzení navrhované stavby, speciální stavební úřad upouští od ohledání na místě a ústního jednání podle § 112 odst. 2 stavebního zákona.

V souladu s ustanovením § 112 odst. 2 stavebního zákona mohou dotčené orgány svá závazná stanoviska a účastníci řízení své námitky, popřípadě důkazy, uplatnit nejpozději do

deseti dnů od doručení tohoto oznámení,

jinak k nim nebude přihlédnuto.

V souladu s § 114 odst. 1 stavebního zákona účastník řízení může uplatnit námitky proti projektové dokumentaci, způsobu provádění a užívání stavby nebo požadavkům dotčených orgánů, pokud je jimi přímo dotčeno jeho vlastnické právo nebo právo založené smlouvou provést stavbu nebo opatření nebo právo odpovídající věcnému břemenu k pozemku nebo stavbě. Účastník řízení ve svých námitkách uvede skutečnosti, které zakládají jeho postavení jako účastníka řízení, a důvody podání námitek; k námitkám, které překračují rozsah uvedený ve větě první, se nepřihlíží.

Dle § 114 odst. 2 stavebního zákona se k námitkám účastníků řízení, které byly nebo mohly být uplatněny při územním řízení, při pořizování regulačního plánu nebo při vydání územního opatření o stavební uzávěre anebo územního opatření o asanaci území, nepřihlíží.

Do podkladů rozhodnutí lze ve smyslu § 36 odst. 3 správního rádu nahlédnout v kanceláři speciálního stavebního úřadu v budově Městského úřadu Kostelec nad Orlicí (Dukelských Hrdinů 985, číslo dveří B 101) v době (pondělí a středa od 8:00 h do 17:00 h; úterý a čtvrtek 8:00 h do 14:00 h; pátek 8:00 h do 13:00 h s tím, že doporučujeme v úterý, čtvrtek a pátek se z provozních důvodů a místních šetření předem telefonicky domluvit). V souladu s ustanovením § 36 odst. 3 správního rádu speciální stavební úřad upozorňuje účastníky řízení, že shromáždí veškeré podklady pro vydání rozhodnutí, tedy ukončil obstarávání podkladů rozhodnutí. Účastníci řízení mají ve smyslu § 36 odst. 3 správního rádu právo nejpozději ve lhůtě do 3 dnů po uplynutí výše uvedené lhůty pro uplatnění námitek, důkazů a připomínek seznámit se shromážděnými podklady pro vydání rozhodnutí (tato lhůta již neslouží pro podání námitek či připomínek). Po uplynutí tohoto termínu bude ve věci vydanou rozhodnutí.

opravněná úřední osoba

otisk úředního razítka
vedoucí stavebního úřadu – životního prostředí
Bc. Lucie LÉDROVÁ v.r.

Příloha:

Zmenšená situace stavby

Výzva k zaplacení správního poplatku (*pro žadatele*)

Dotčené orgány:


- HZS Královéhradeckého kraje, Na Spravedlnosti 2010, RYCHNOV N. KN
- Krajské ředitelství policie Královéhradeckého kraje, dopravní inspektorát v RK, Zborovská 1360, RYCHNOV N. KN.
- MěÚ Kostelec nad Orlicí, OSO, Palackého nám. 38, KOSTELEC N. ORL.
- MěÚ Kostelec nad Orlicí, životní prostředí, Palackého nám. 38, KOSTELEC N. ORL.
- Agentura hospodaření s nemovitým majetkem MO, oddělení územní správy nemovitého majetku Pardubice, Teplého 1899, PARDUBICE

Toto oznámení musí být vyvěšeno po dobu 15 dnů na úřední desce a elektronické úřední desce Městského úřadu Kostelec nad Orlicí a obecního úřadu Bolehošť. Vývěsní lhůta začíná den následující po dni vyvěšení. Sejmuty vyhlášky je možno následující pracovní den po posledním (patnáctém) dni vývěsní lhůty. Po uplynutí lhůty a vyznačení údajů musí být vyhláška neprodleně vrácena zpět speciálnímu stavebnímu úřadu.

Vyvěšeno dne:

Sejmuto dne:

.....
Otisk úředního razítka a podpis opravněné osoby k vyvěšení a sejmutí

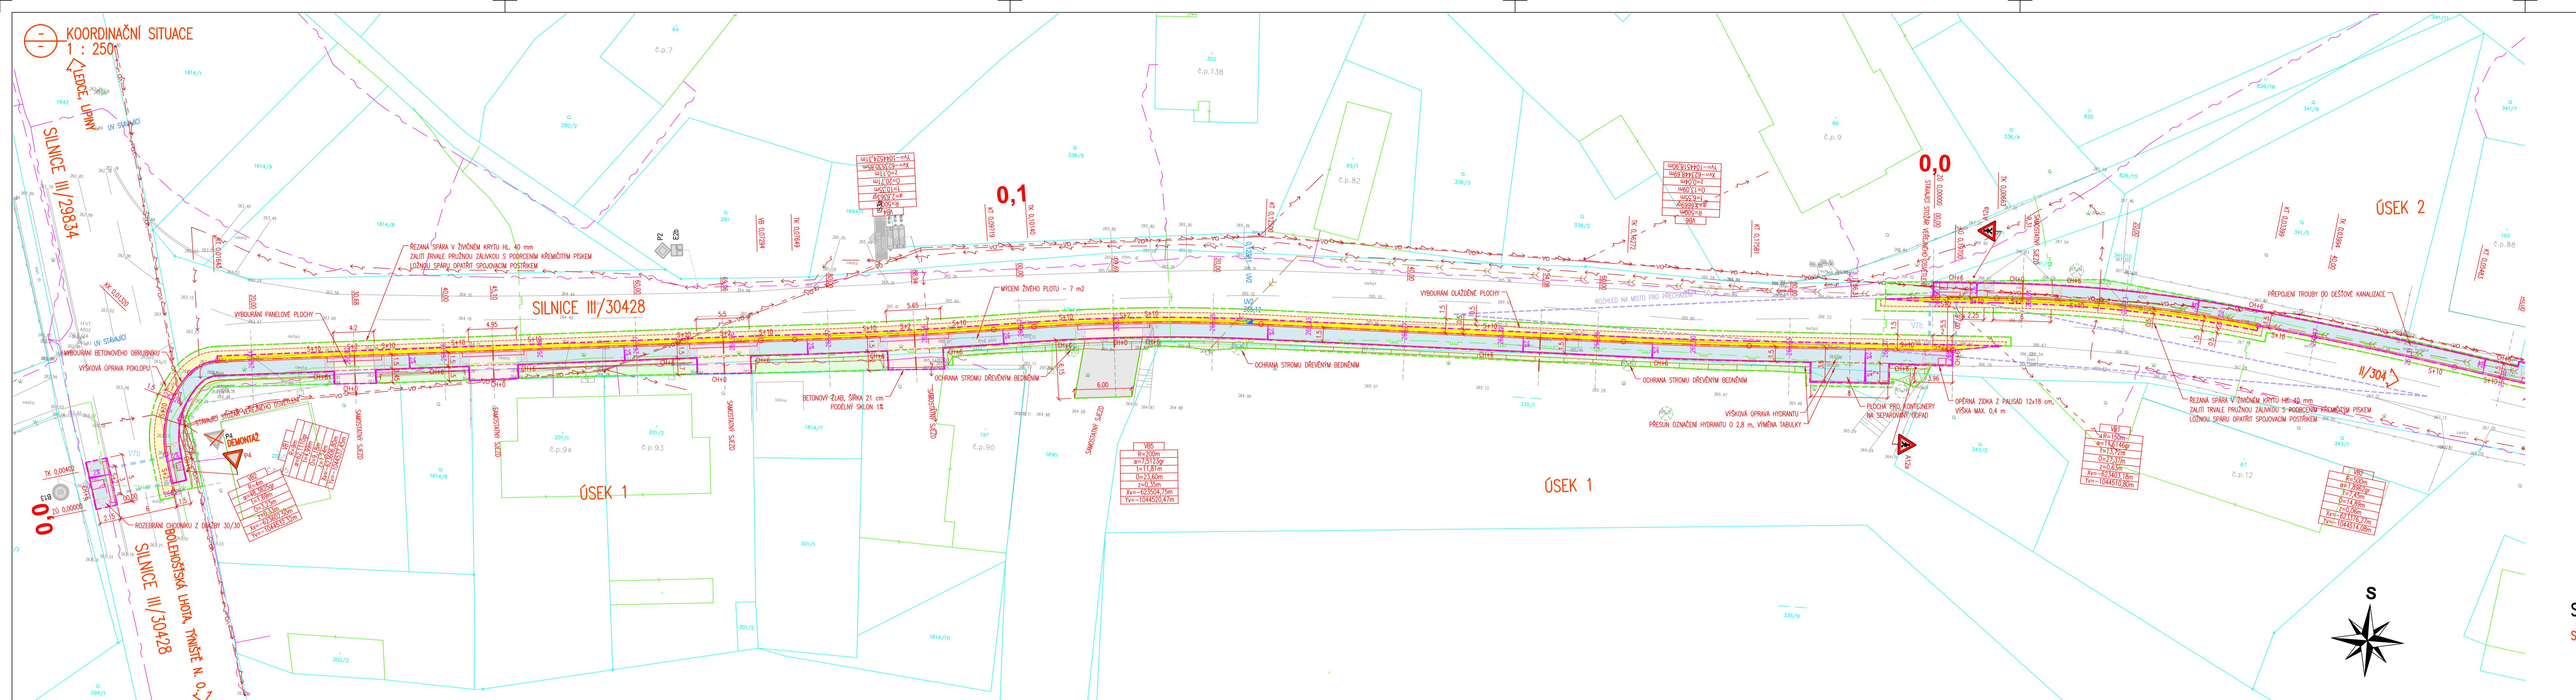

SEZNAM STAVEBNÍCH OBJEKTŮ:

SO 101 – CHODM



LEGENDA HRANIC POZEMKŮ:

- KATASTRÁLNÍ HRANICE
- S KATASTRÁLNÍ HRANICE – SLUČKOVÉ ČARY
- XXX/X ČÍSLA PARCEL DLE KN
- · · · HRANICE STAVBY – TRVALÝ ZÁBOR
- — — HRANICE STAVBY – DOČASNÝ ZÁBOR (ÚPRAVA ZELENĚ, OBNOVA ŽIVIČNÉHO KRYTU)

LEGENDA INŽENÝRSKÝCH SÍTÍ – STAV:

MNÍ VEDENÍ JSOU ZAKRESLENA INFORMATIVNĚ
KOU ZAHÁJENÍ STAVEBNÍCH PRACÍ JE VYTÝČE
MNÍ VEDENÍ A OZNÁMENÍ ZAČÁTKU STAVBY
JEJICH SPRÁVCŮM !

LEGENDA:

- OBNOVA ŽIVIČNÉHO KRYTU TL. 4 cm (ACO 11)
- OBNOVA ŽIVIČNÉHO KRYTU TL. 4 cm (ACO 11) + 7 cm (ACP 16+)
- ROZŠÍŘENÍ SILNICE III. TŘÍDY – ŽIVICE
- CHODNÍK – BETONOVÁ SKLADEBNÁ DLAŽBA, ŠEDÁ
- PŘEJEZDOVÁ ÚPRAVA CHODNÍKU – BETONOVÁ SKLADEBNÁ DLAŽBA, ŠEDÁ
- VAROVNÉ A SIGNÁLNÍ PÁSY – ZÁMKOVÁ DLAŽBA S VÝSTUPKY PRAVIDELNÉHO TVARU DLE TN TZÚS 12.03.04, ČERVENÁ
- ZPEVNĚNÍ ŠTĚRKODRTÍ, TL. 15 cm
- ZELEŇ – OHUMUSOVÁNÍ TL. 15 cm + OSETÍ TRAVOU

MĚŘÍTKO:

1 : 250

| | | | | | |
|---|---|----------------------|-----------------|-----------------|----------|
| m | 2,5 | 5 | 7,5 | 10 | 12,5 |
| SOUŘADNICOVÝ SYSTÉM: JTSK | | | | | |
| VÝŠKOVÝ SYSTÉM: BpV | | | | | |
| KRESLIL: | KAMIL HRONOVSKÝ | | | | |
| ZPRACOVAL: | KAMIL HRONOVSKÝ | | | | |
| TECHNICKÁ KONTROLA: | | | | | |
| ZODPOVĚDNÝ PROJEKTANT: | KAMIL HRONOVSKÝ | | <i>hrony</i> | | |
| HLAVNÍ PROJEKTANT: | | | | | |
| KRAJ: KRÁLOVÉHRADECKÝ | OBEC: BOLEHOŠŤ | KAT. ÚZEMÍ: BOLEHOŠŤ | STUPEŇ: | DÚR, DSP | |
| INVESTOR: OBEC BOLEHOŠŤ, BOLEHOŠŤ 10, 517 31 BOLEHOŠŤ | | | ZAK.ČISLO: | 031-17-2 | |
| AKCE: | VÝSTAVBA CHODNÍKU – 2. ČÁST BOLEHOŠŤ | | | ARCHIVNÍ ČISLO: | 031-17-4 |
| OBJEKT: | B – SOUHRNNÉ ŘEŠENÍ STAVBY | | | DATUM: | 10/2017 |
| OBSAH: | | | | FORMÁT: | 12 x A4 |
| | | | MĚŘÍTKO: | 1 : 250 | |
| | | | ČISLO SOUPRAVY: | ČISLO PŘÍLOHY: | |
| | | | B.2. | | |