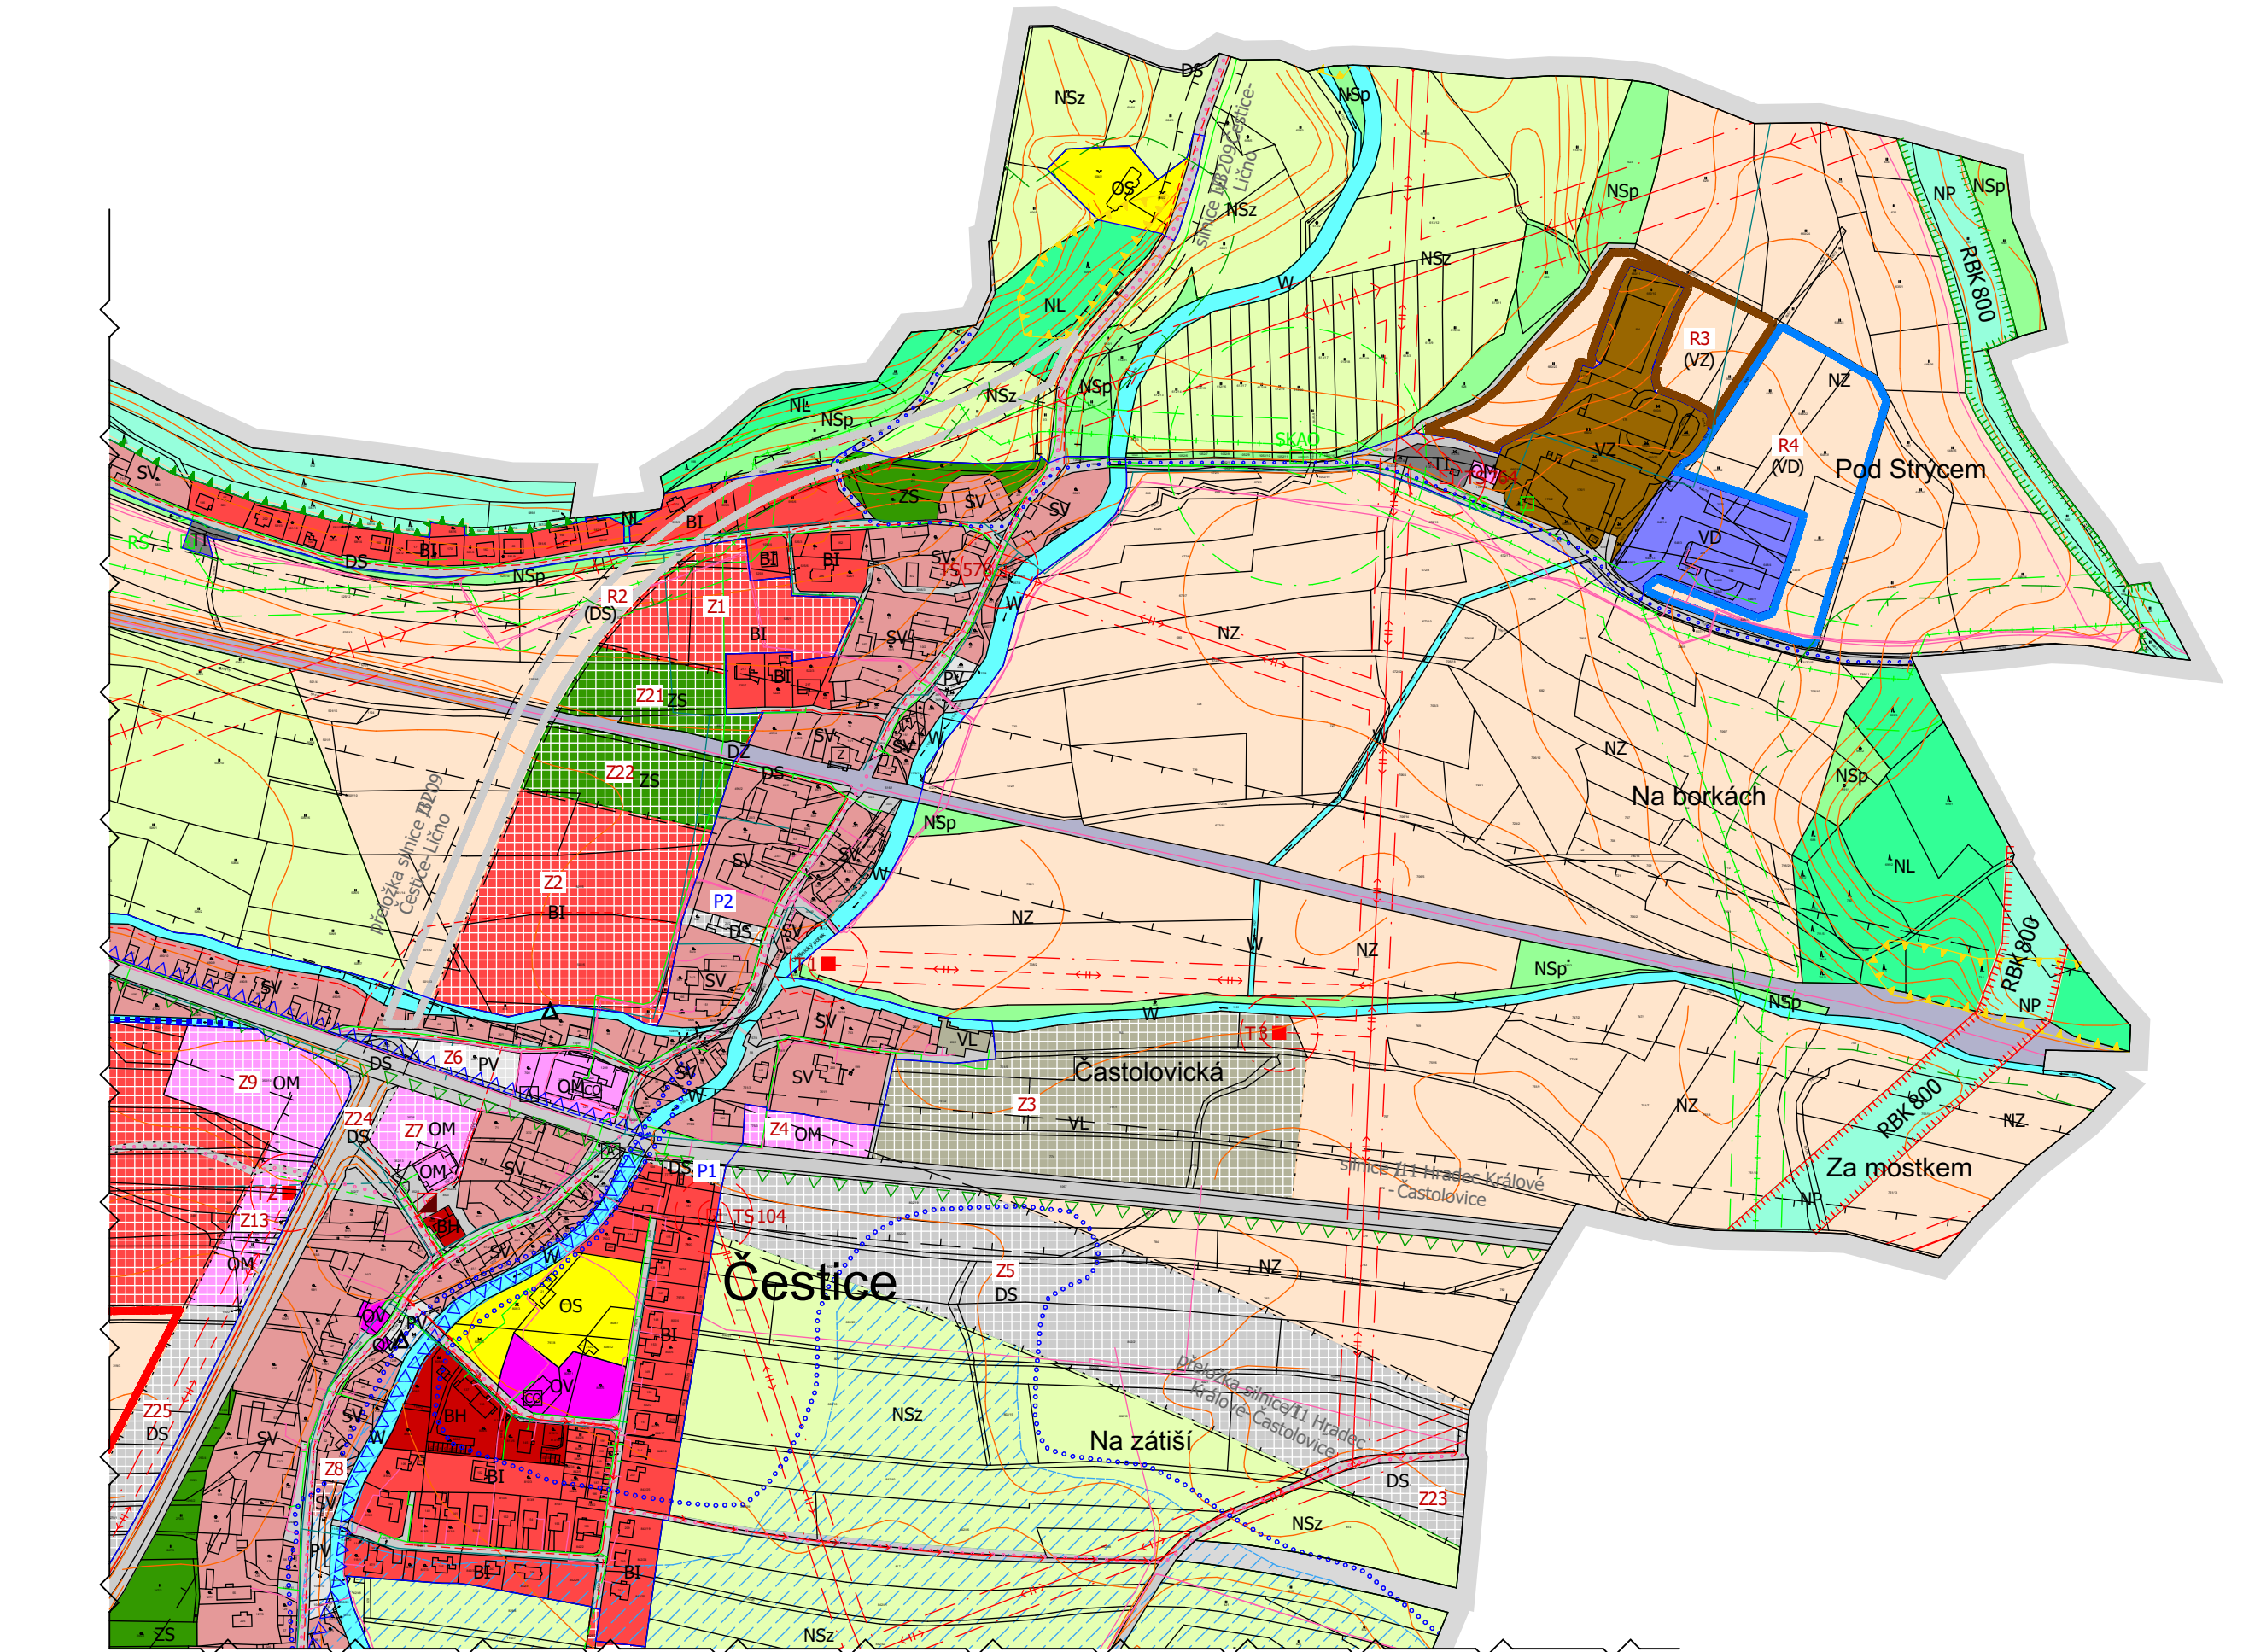


[illegible]

LEGENDA:

HRANICE ŘEŠENÉHO ÚZEMÍ
HRANICE KATASTRÁLNÍHO ÚZEMÍ
ZASTAVĚNÉ ÚZEMÍ K 1.1.2012
PLOCHY ZASTAVITELNÉ
PLOCHY PŘESTAVBY

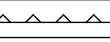
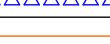
PLOCHY ÚZEMNÍCH REZERV
PLOCHY, KDE ZMĚNY PROVĚŘÍ ÚZEMNÍ STUDIE

PLOCHY S ROZDÍLNÝM ZPŮSOBEM VYUŽITÍ
 PLOCHY BYDLENÍ V BYTOVÝCH DOMECH
 PLOCHY BYDLENÍ V RODINNÝCH DOMECH - MĚSTSKÉ A PŘÍMĚSTSKÉ
 PLOCHY SMÍŠENÉ OBYTNÉ VENKOVSKÉ
 PLOCHY OBČANSKÉHO VYBAVENÍ - VEŘEJNÁ INFRASTRUKTURA
 PLOCHY OBČANSKÉHO VYBAVENÍ - KOMERČNÍ ZAŘÍZENÍ MALÁ A STŘEDNÍ
 PLOCHY OBČANSKÉHO VYBAVENÍ - TĚLOVÝCHOVNÁ A SPORTOVNÍ ZAŘÍZENÍ
 PLOCHY VEŘEJNÝCH PROSTRANSTVÍ
 PLOCHY DOPRAVNÍ INFRASTRUKTURY - SILNIČNÍ
 PLOCHY DOPRAVNÍ INFRASTRUKTURY - ŽELEZNIČNÍ
 PLOCHY TECHNICKÉ INFRASTRUKTURY - INŽENÝRSKÉ SÍTĚ
 PLOCHY VÝROBY A SKLADOVÁNÍ - DROBNÁ A ŘEMESLNÁ VÝROBA
 PLOCHY VÝROBY A SKLADOVÁNÍ - LEHKÝ PRŮMYSL
 PLOCHY VÝROBY A SKLADOVÁNÍ - ZEMĚDĚLSKÁ VÝROBA
 PLOCHY ZELENÉ SOUKROMÉ
 PLOCHY VODNÍ A VODOHOSPODÁŘSKÉ
 PLOCHY ZEMĚDĚLSKÉ
 PLOCHY LESNÍ
 PLOCHY PŘÍRODNÍ
 PLOCHY SMÍŠENÉ NEZASTAVĚNÉHO ÚZEMÍ ZEMĚDĚLSKÉ
 PLOCHY SMÍŠENÉ NEZASTAVĚNÉHO ÚZEMÍ PŘÍRODNÍ

átv	návrh	rezerva
BH		
BI	BI	(BI)
SV	SV	
OV		
OM	OM	
OS		
PV	PV	
DS	DS	(VD)
DZ		
TI	TI	
VD		(VD)
VL	VL	
VZ		(VZ)
ZS	ZS	
W		
NZ		
NL		
NP	NP	
NSz	NSz	
NSp		

stav	návrh

OCHRANA HODNOT ÚZEMÍ ÚSES
INTERAKČNÍ PRVKY
LOKÁLNÍ BIOKORIDOR
LOKÁLNÍ BIOCENTRUM
REGIONÁLNÍ BIOKORIDOR
REGIONÁLNÍ BIOCENTRUM
NADREGIONÁLNÍ BIOKORIDOR
VÝZNAMNÝ KRAJINNÝ PRVEK

stav	návrh
	

LIMITY VYUŽITÍ ÚZEMÍ

OCHRANNÉ PÁSMA SILNIC A ŽELEZNIC

OCHRANNÉ PÁSMA PUPFL

STAVBA V SEZNAMU KULTURNÍCH PAMÁTEK

HRANICE PŘÍRODNÍHO PARKU ORLICE

PLOCHA ZÁPLAVY Q 100

HRANICE AKTIVNÍ ZÓNY ZÁPLAVY

EVROPSKÝ VÝZNAMNÁ LOKALITA (EVL) CZ 0524049 ORLICE A LABE

CHRÁNĚNÉ LOŽISKOVÉ ÚZEMÍ

VÝHRADNÍ LOŽISKO NEROSTNÝCH SUROVIN

HRANICE CHOPAV

VRSTEVNICE

HRANICE SESUVNÉHO ÚZEMÍ

OP STÁT POZOR SÍTĚ MĚLKÝCH PODZ. VOD

HOZ(Hlavní odvodňovací zařízení otevřené)

ÚZEMÍ ZVLÁŠTNÍ POVODNÉ POD VD PASTVINY

	Stapring	Stapring,® s.r.o.	Javornická 1501	516 01 Rychnov nad Kněžnou
			Tel. : 494 323 335, 777 66 30 30	stapring@stapring.cz

Datum :	Leden 2015	Pořizovatel :	Úřad územního plánování MěÚ Kostelec nad Orlicí
Měřítko :	1:5000		
Číslo akce :	1501	Odpovědný projektant :	Ing. Fenyk Michal
Ozn. přílohy :	03.	Vypracoval :	Ing. Sandra Appelová
		Stavební úřad :	Kostelec nad Orlicí
		Místo :	Čestice
Číslo paré :		Stupeň :	Územní studie
		Akce :	Územní studie pro zastavitelnou plochu Z2
Obsah :	Výkres širších vztahů		