


ZMĚNA Č. 1 ÚP VRBICE

Výkres předpokládaných záborů půdního fondu

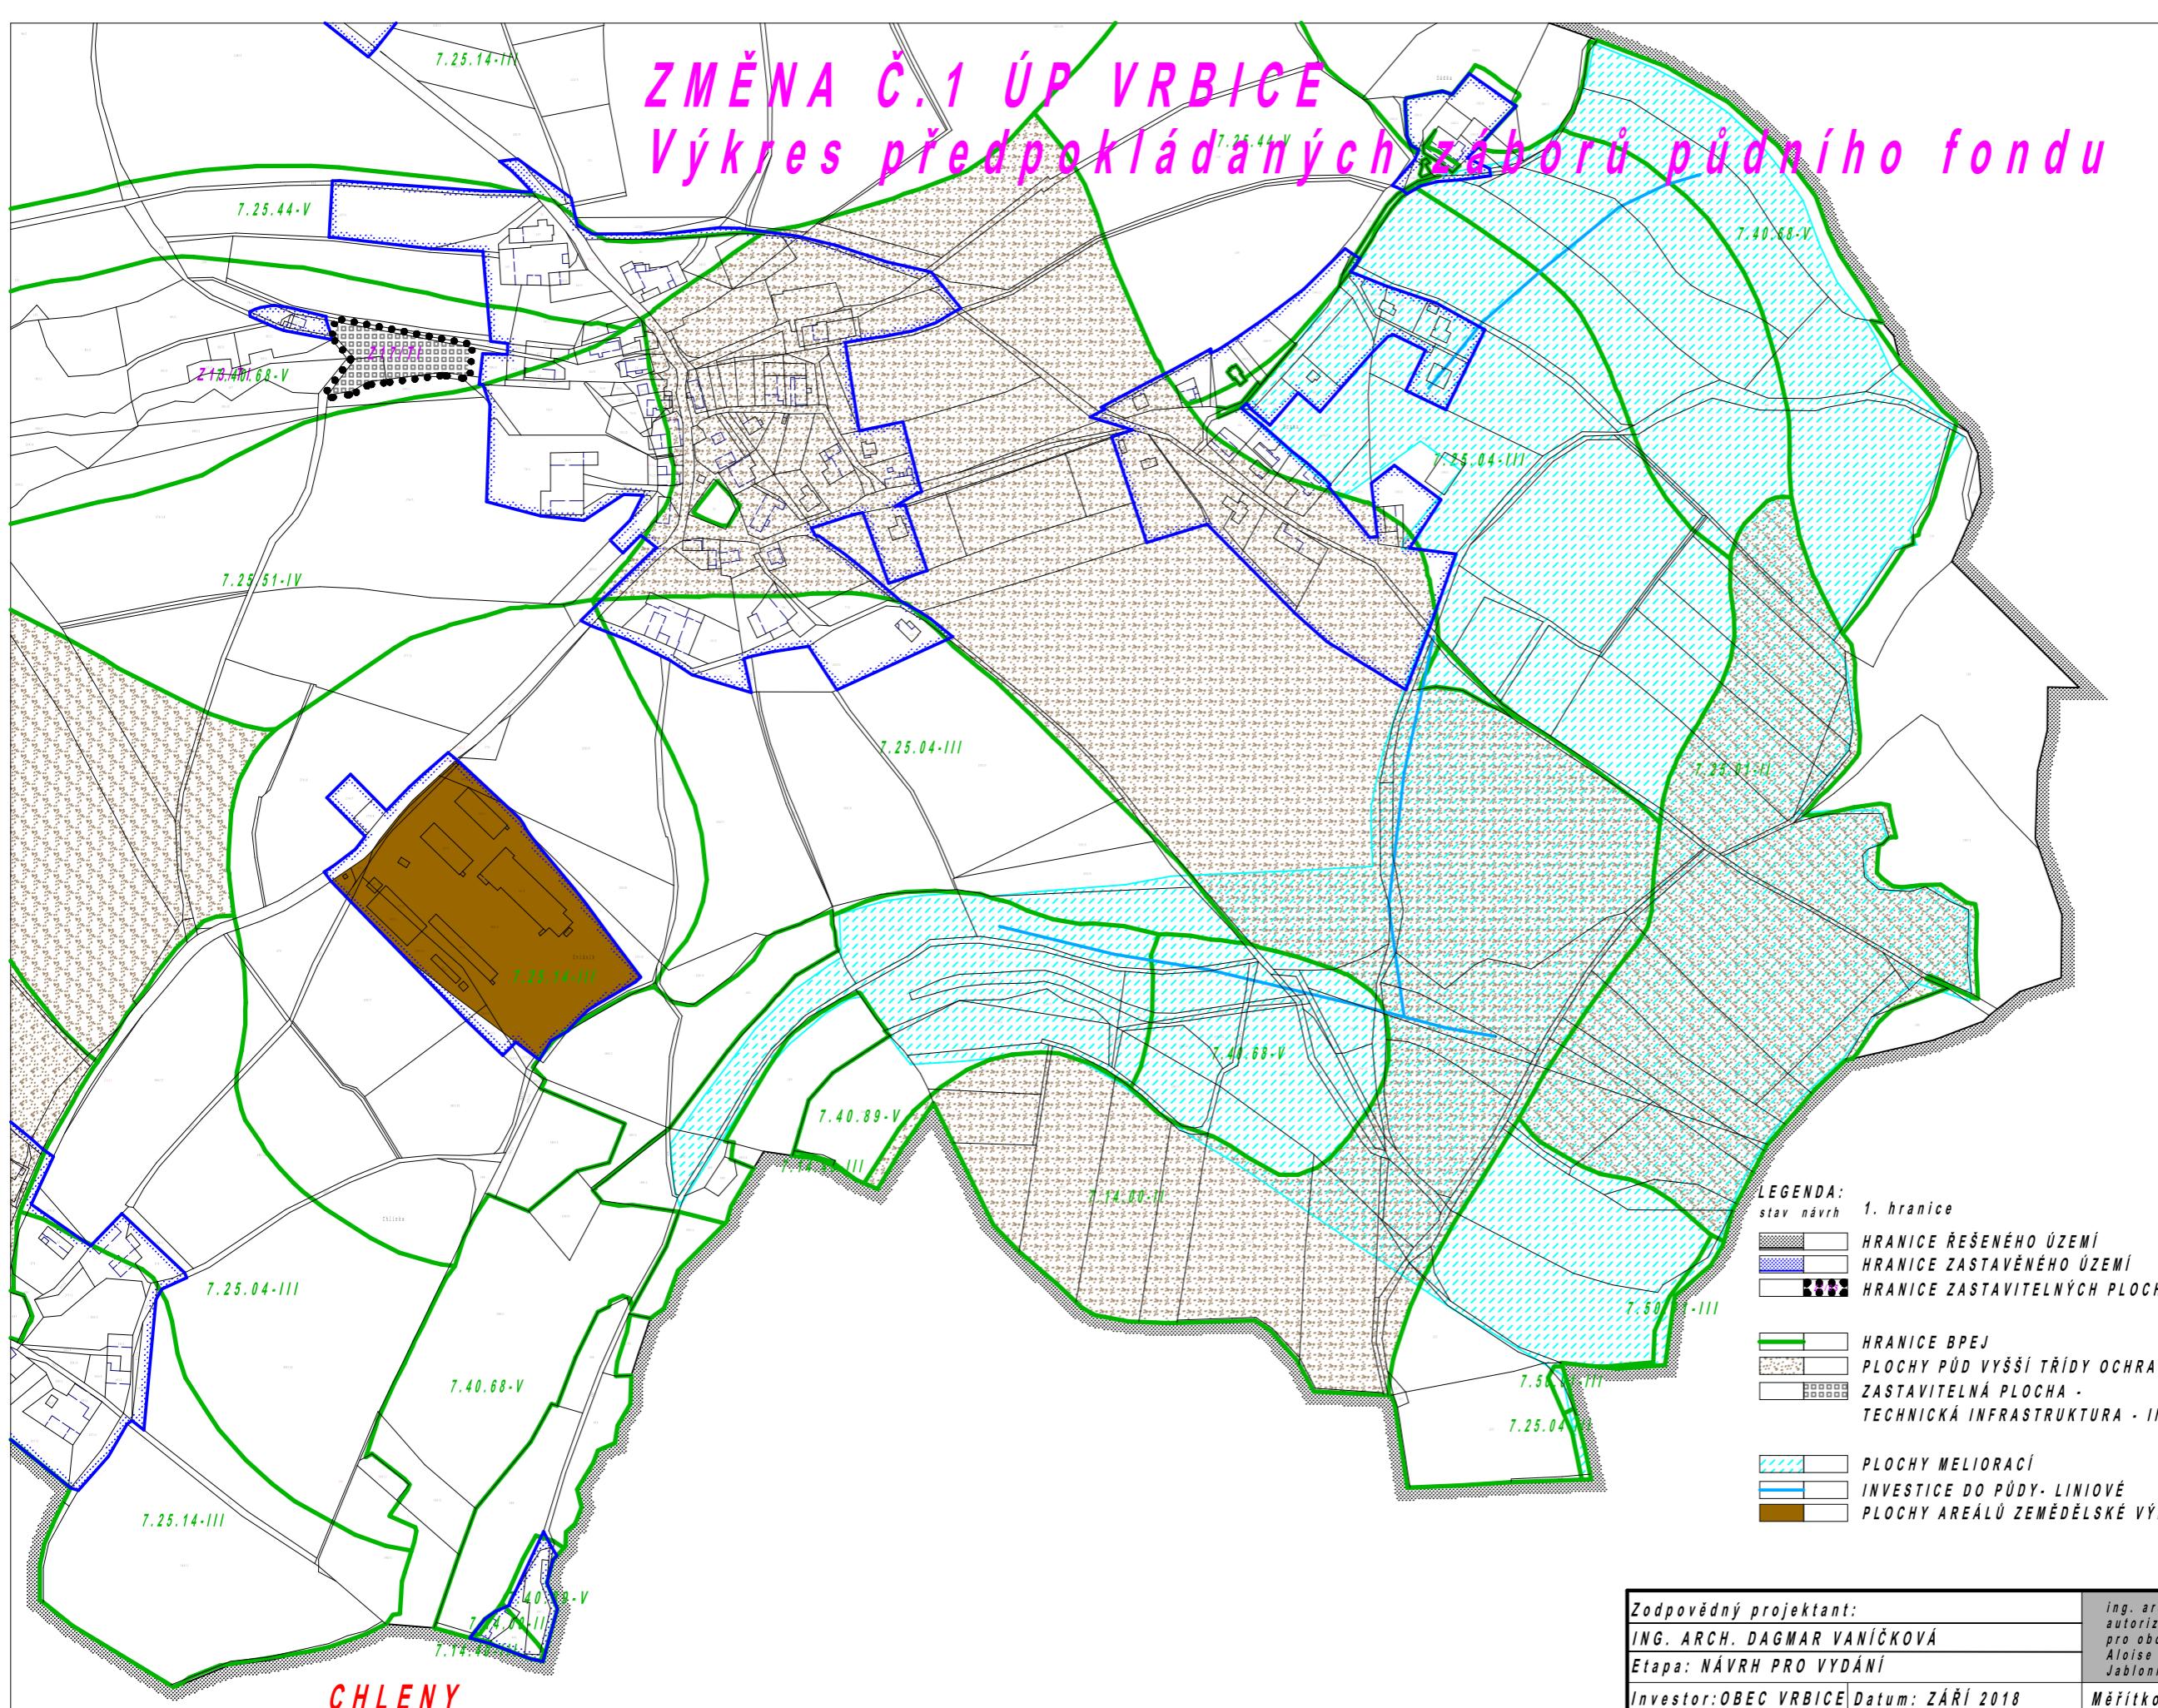

Zadná výzva projektant:

Ing. arch. Dagmar Vaníčková

Etapa: NÁVRH PRO VÝDÁNÍ

Investor: OBEC VRBICE | Datum: ZÁŘÍ 2018

*ing. arch. D. Vaníčková
autorizovaný architekt
pro obor územní plánování
Aloise Hanuše 182
Jablunné nad Orlicí*

': 5 000

ZMĚNA Č. 1 ÚP VRBICE

VÝKRES PŘEDPOKLÁDANÝCH ZÁBORŮ PŮDNÍHO FONDU

B . 2 . 2