





ZÁKRES DO ORTOFOTOMAPY 1:1000




SITUACE DOPRAVNÍHO ŘEŠENÍ 1:500

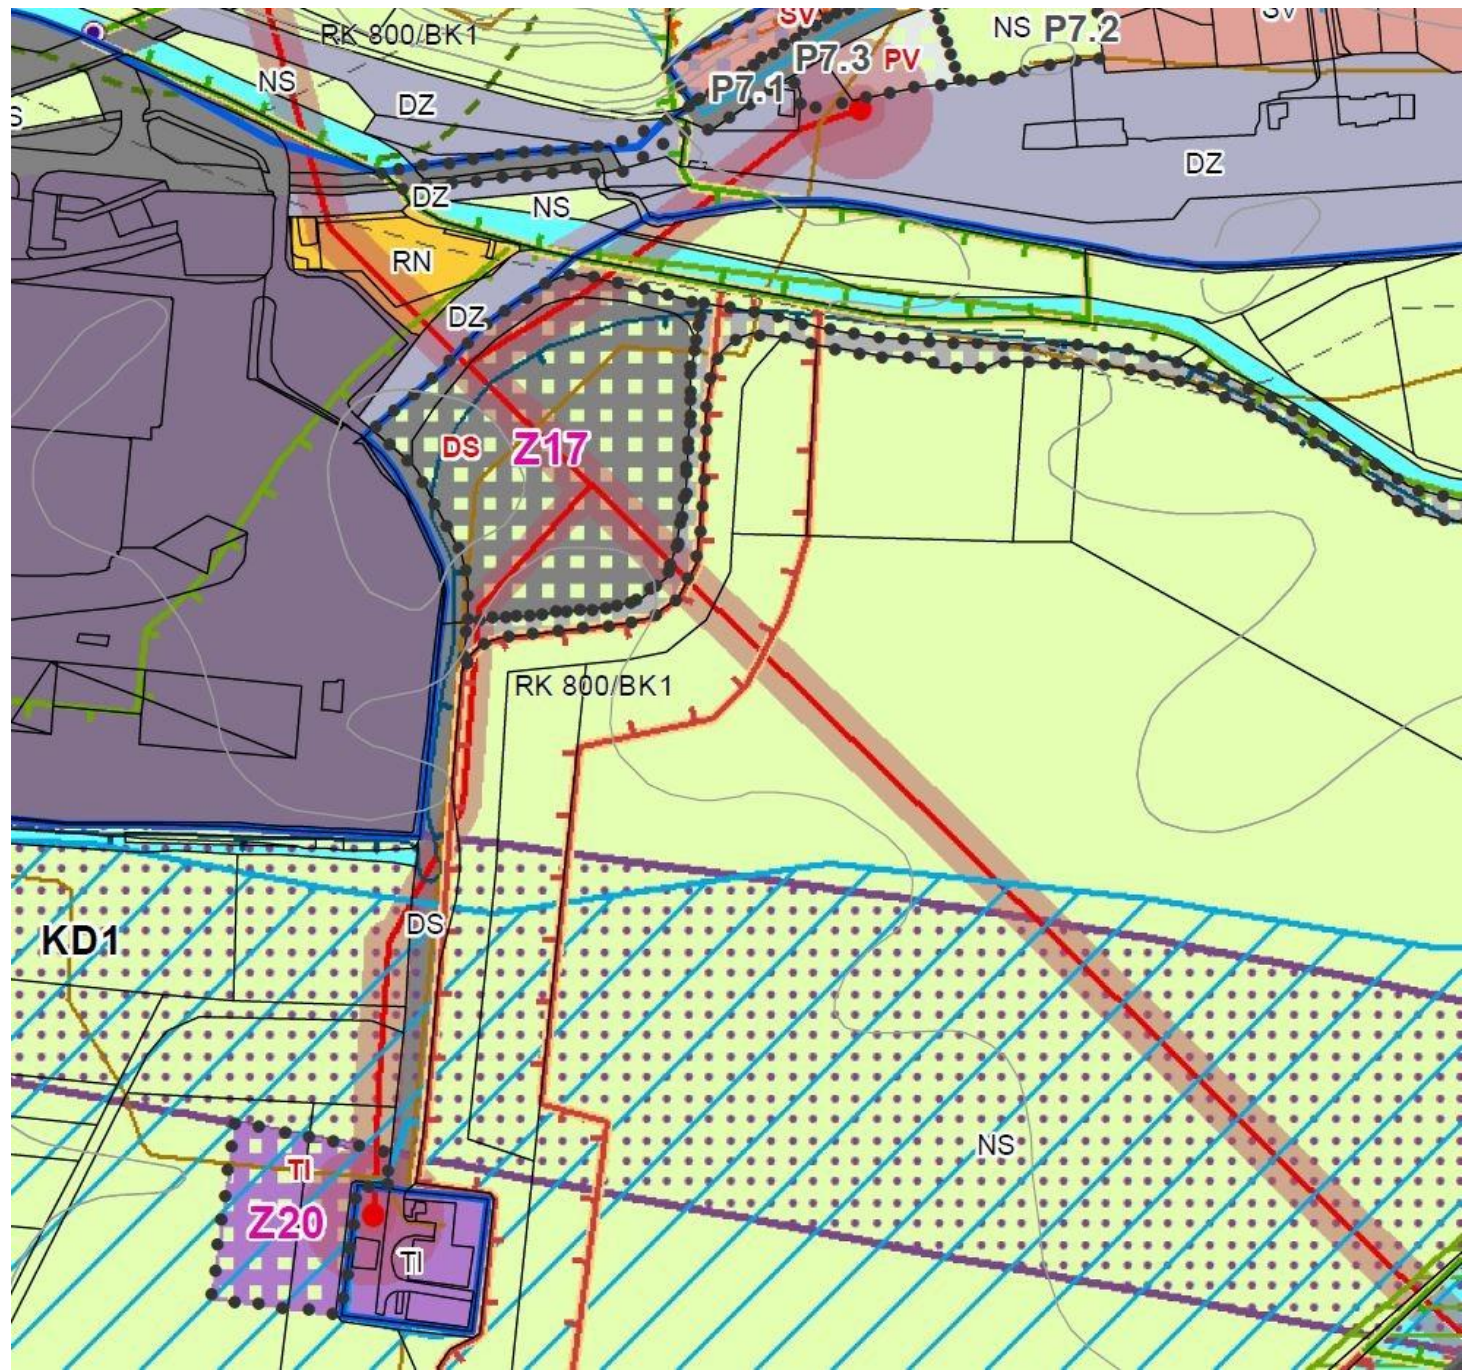

SITUACE ŠIRŠÍCH VZTAHŮ - VÝŘEZ KOORDINAČNÍHO VÝKRESU Z ÚP ČASTOLOVICE

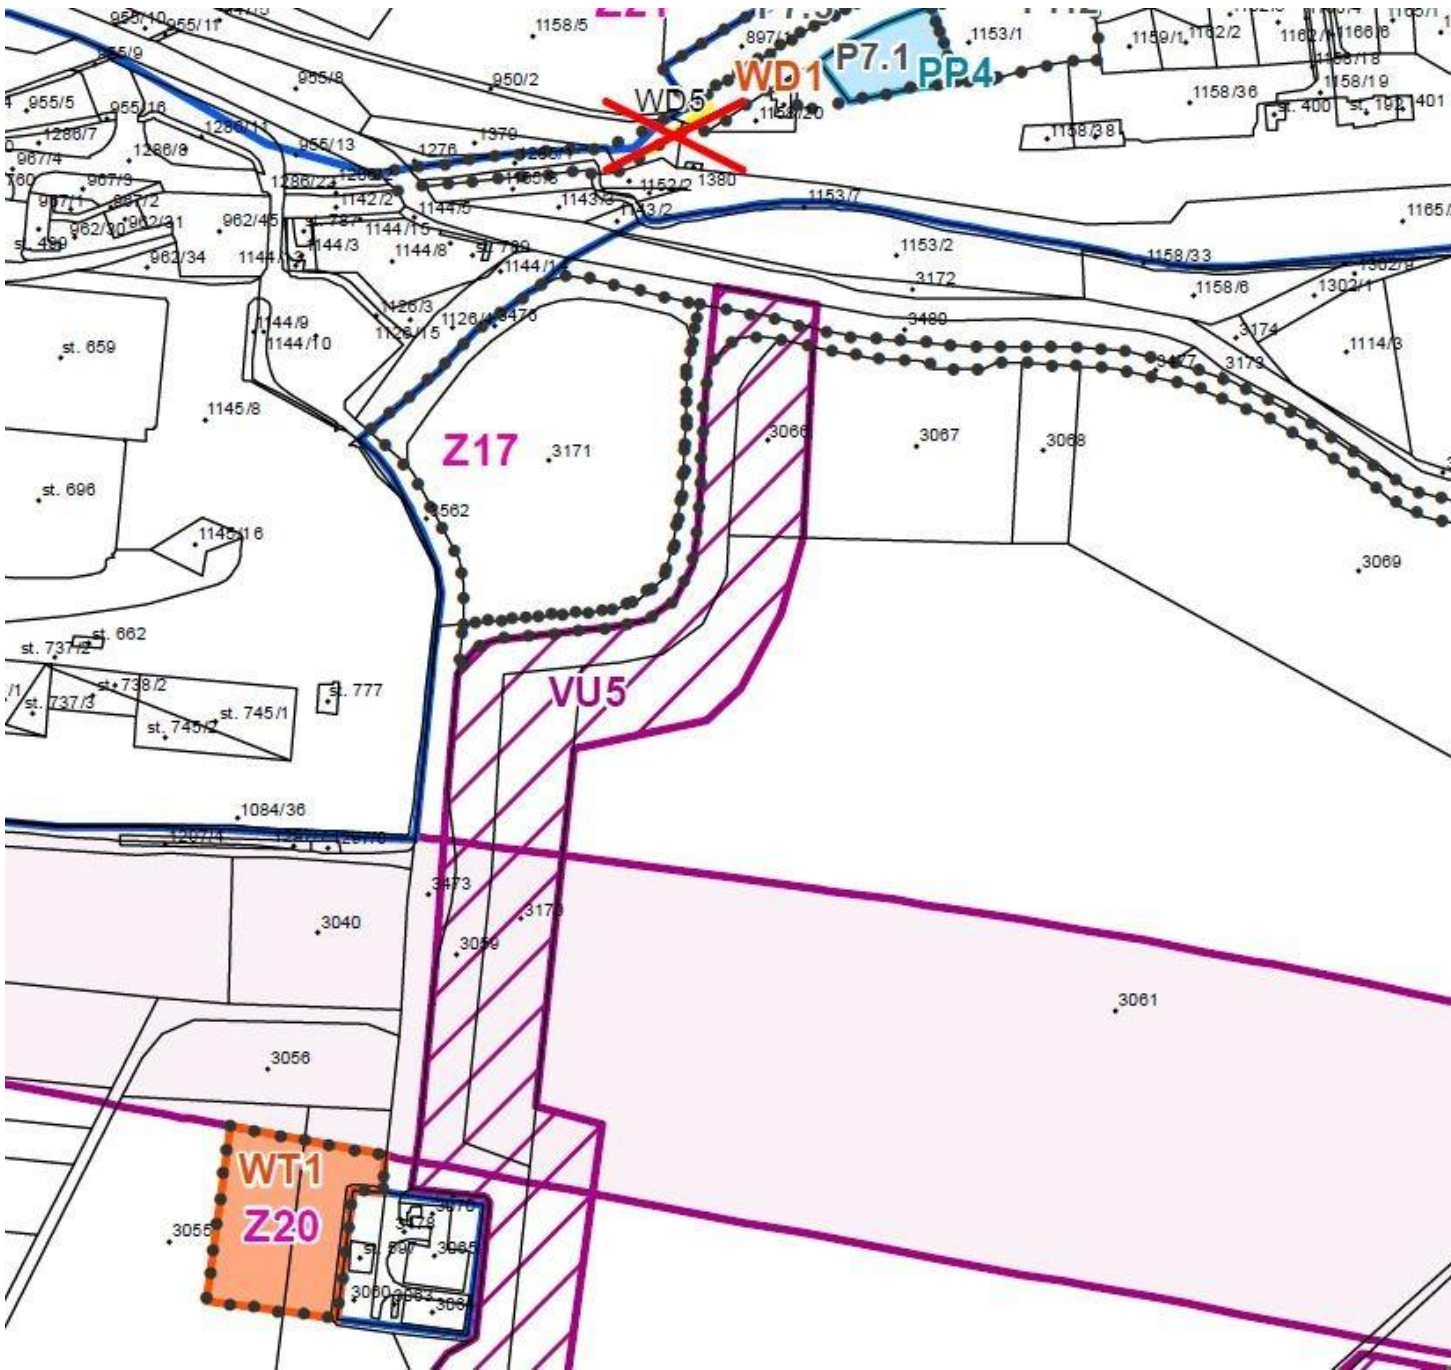

VÝŘEZ VÝKRESU VEŘEJNĚ PROSPĚČNÝCH STAVEBA OPATŘENÍ Z ÚP ČASTOLOVICE

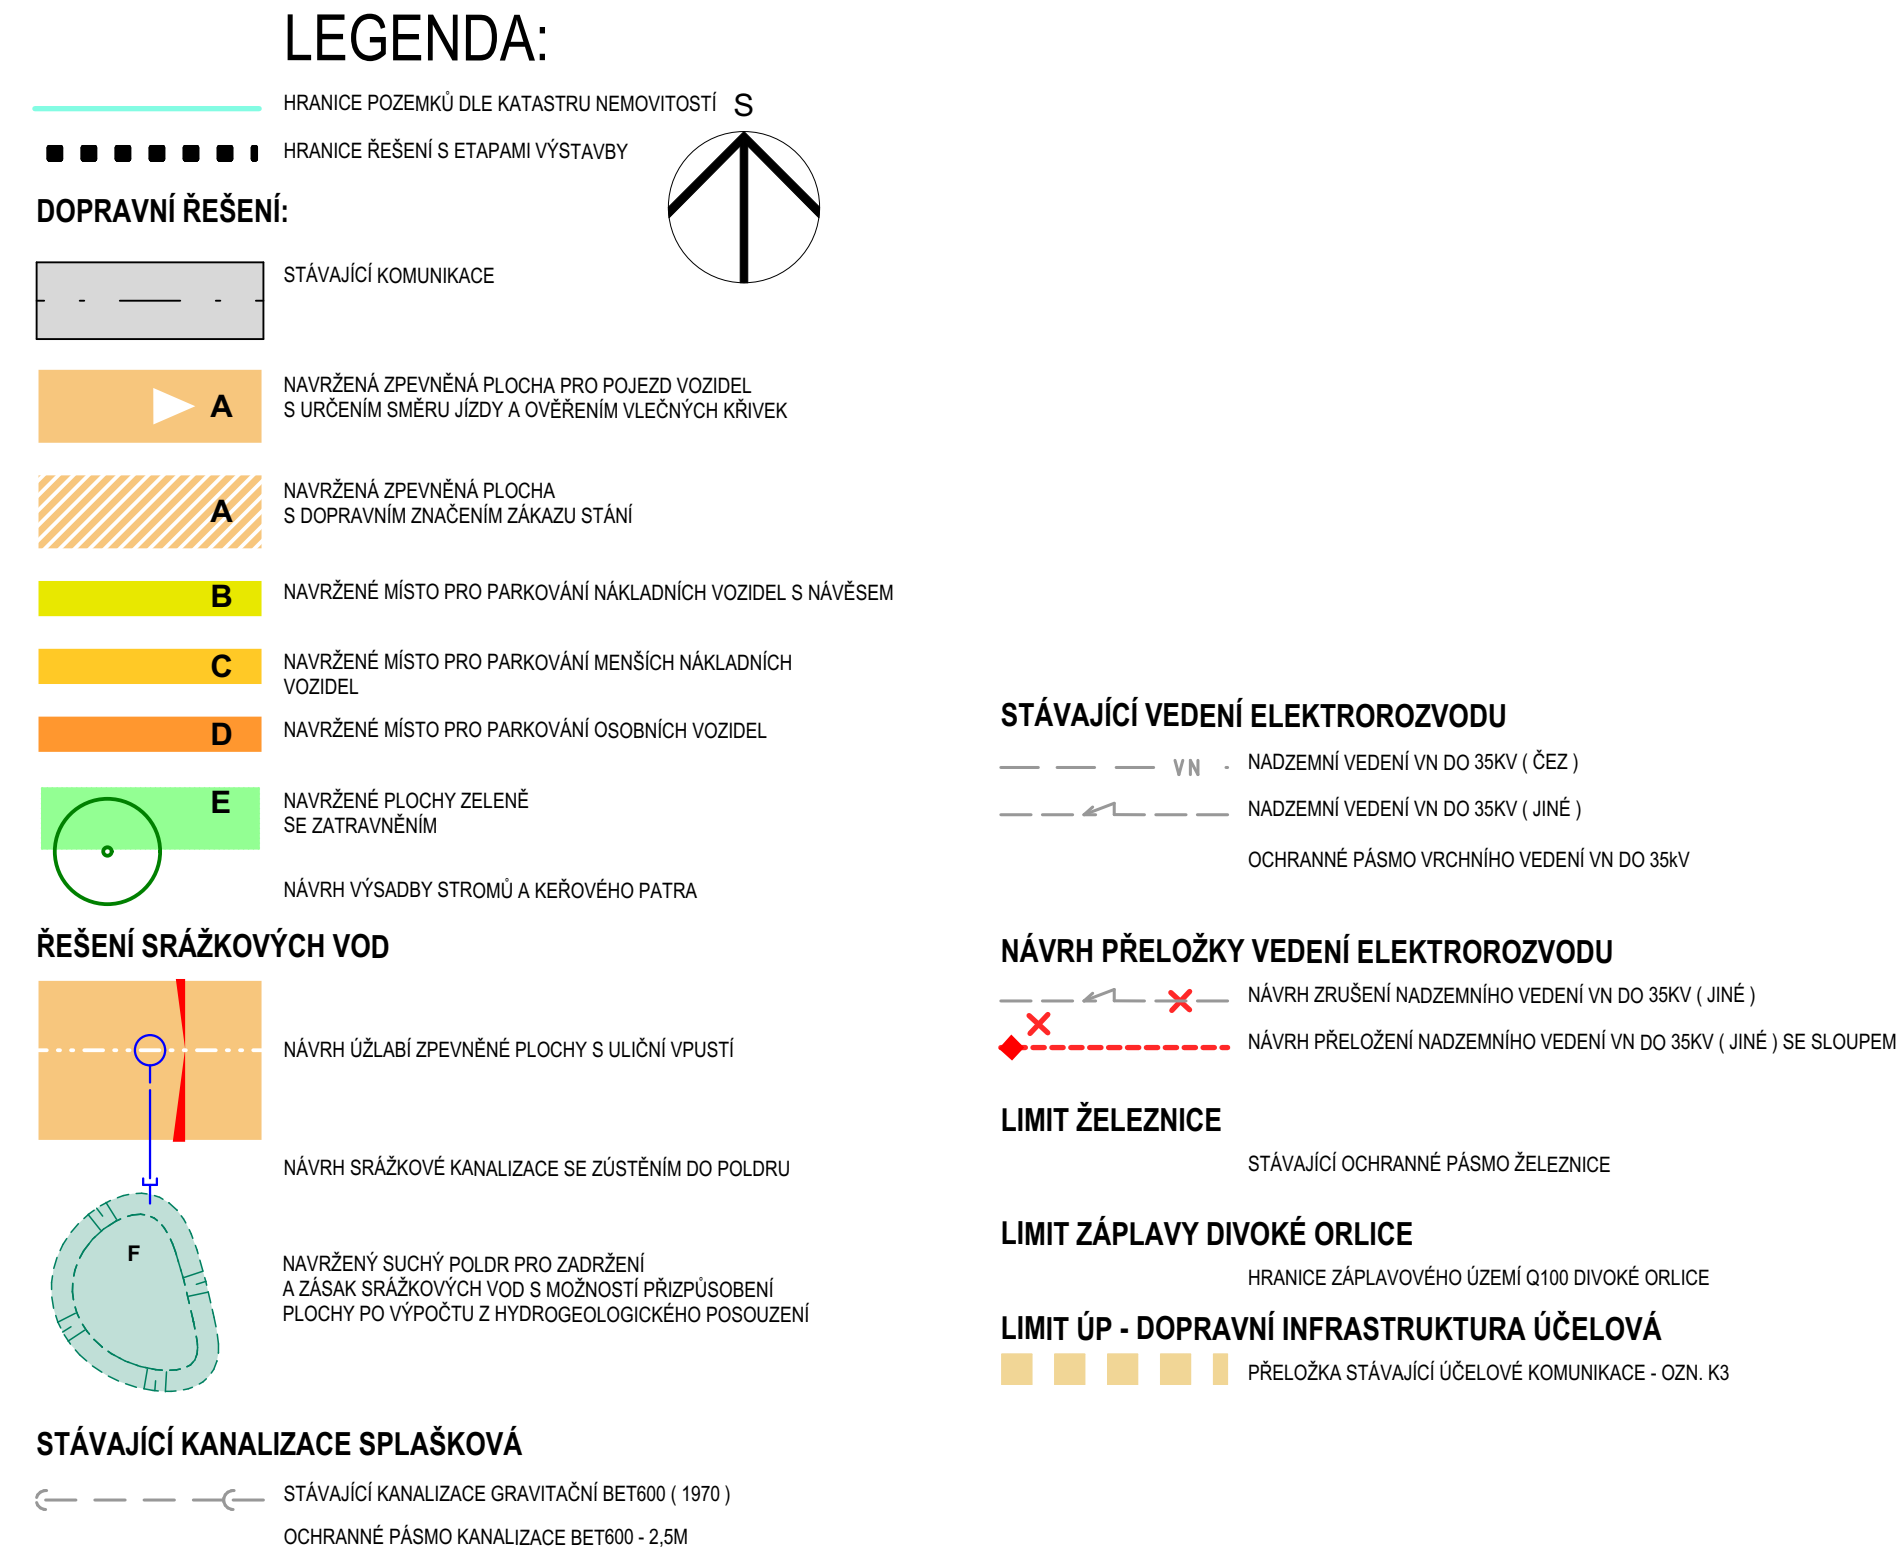

NÁZEV AKCE, UMÍSTĚNÍ:

ZASTAVITELNÁ PLOCHA Z17 SAINT GOBAIN ISOVER CZ - VÝCHOD ČASTOLOVICE

PORÍZOVATEL: MĚÚ KOSTELEČ NAD ORLICÍ

ZADAVATEL: SAINT - GOBAIN CONSTRUCTION PRODUCT CZ

PT - ATELIER, s.r.o.

Pod Zahrady 1305
Třebechovice p. Orlicem
PSC 550 346
IČ: 24696315

PROJEKTANT:
ING. ARCH. PAVEL KRAMÁŘ

DATUM: 28.02.2023 Č.ZAK: #ČProj

STUPEŇ: ÚZEMNÍ STUDIE

VÝKRES: US2

VÝKRES ŘEŠENÉHO ÚZEMÍ SE ŠIRŠÍMI VZTAHY DLE ÚP, ZÁKRES DO ORTOFOTOMAPY 1:1000, SITUACE S NÁVRHEM DOPRYVY 1:500