
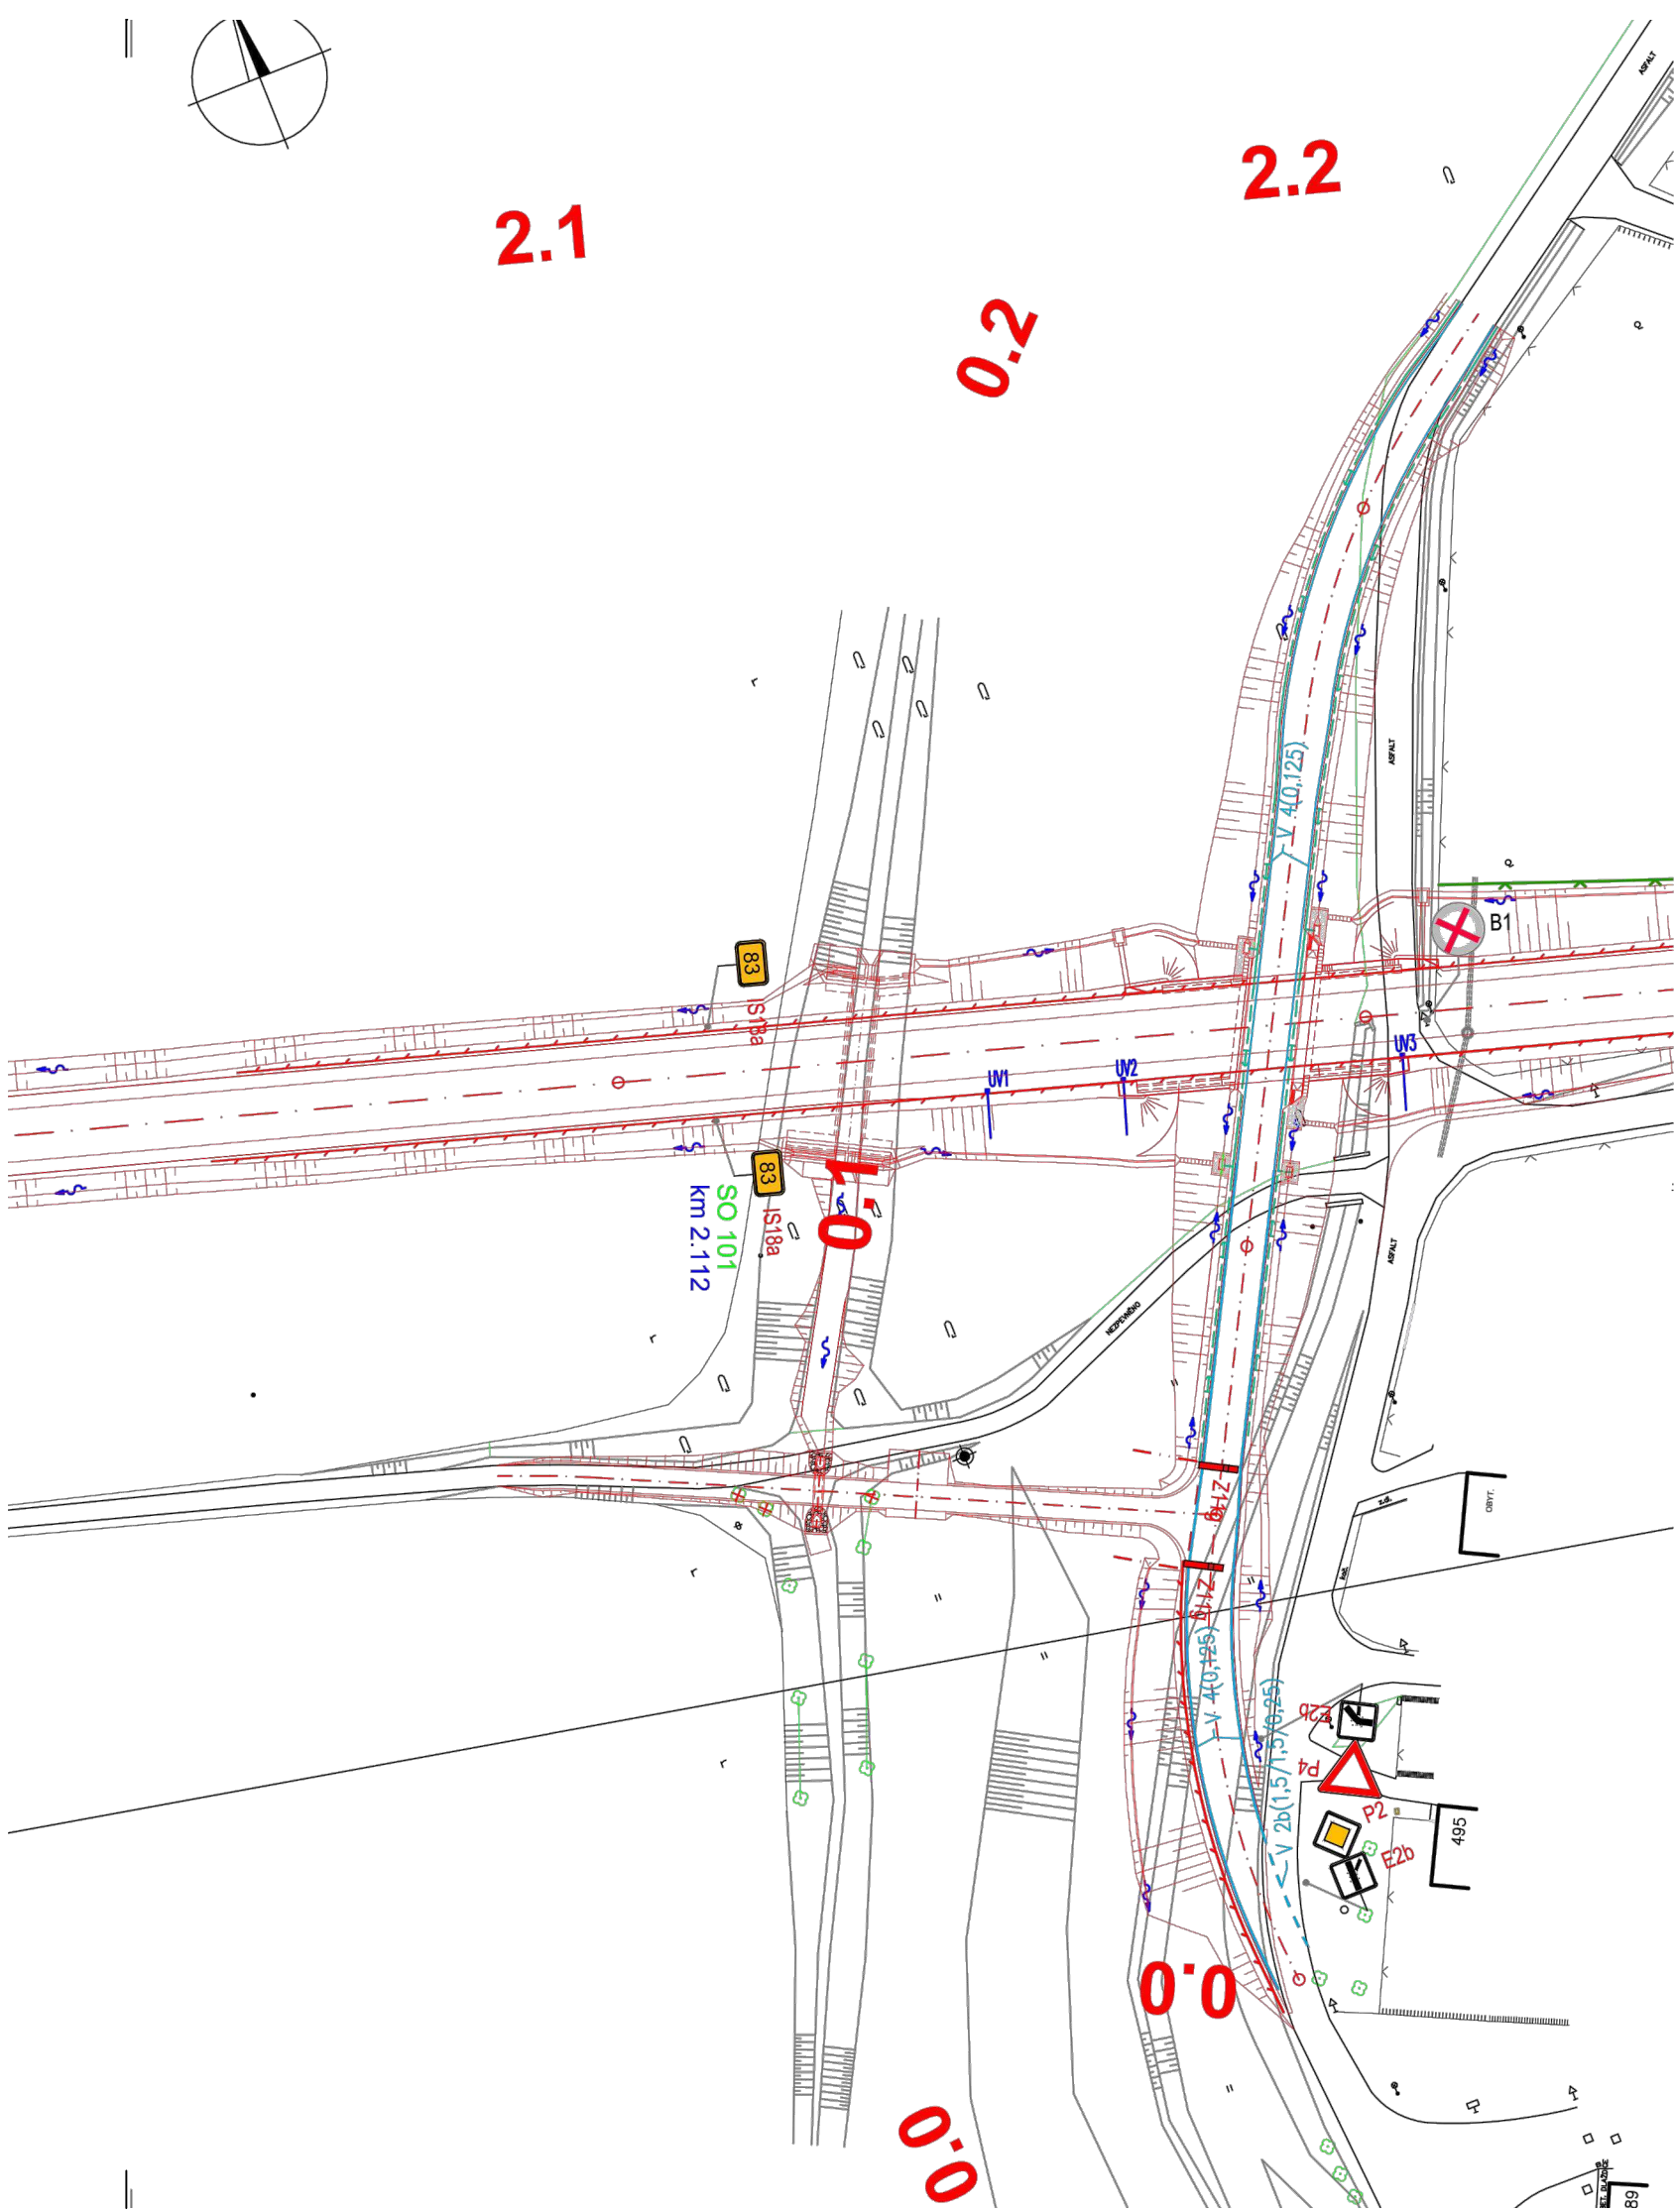


DOPRAVNÍ ZNAČENÍ - M 1:1000
I/11 DOUDLEBY NAD ORLICÍ - OBCHVAT

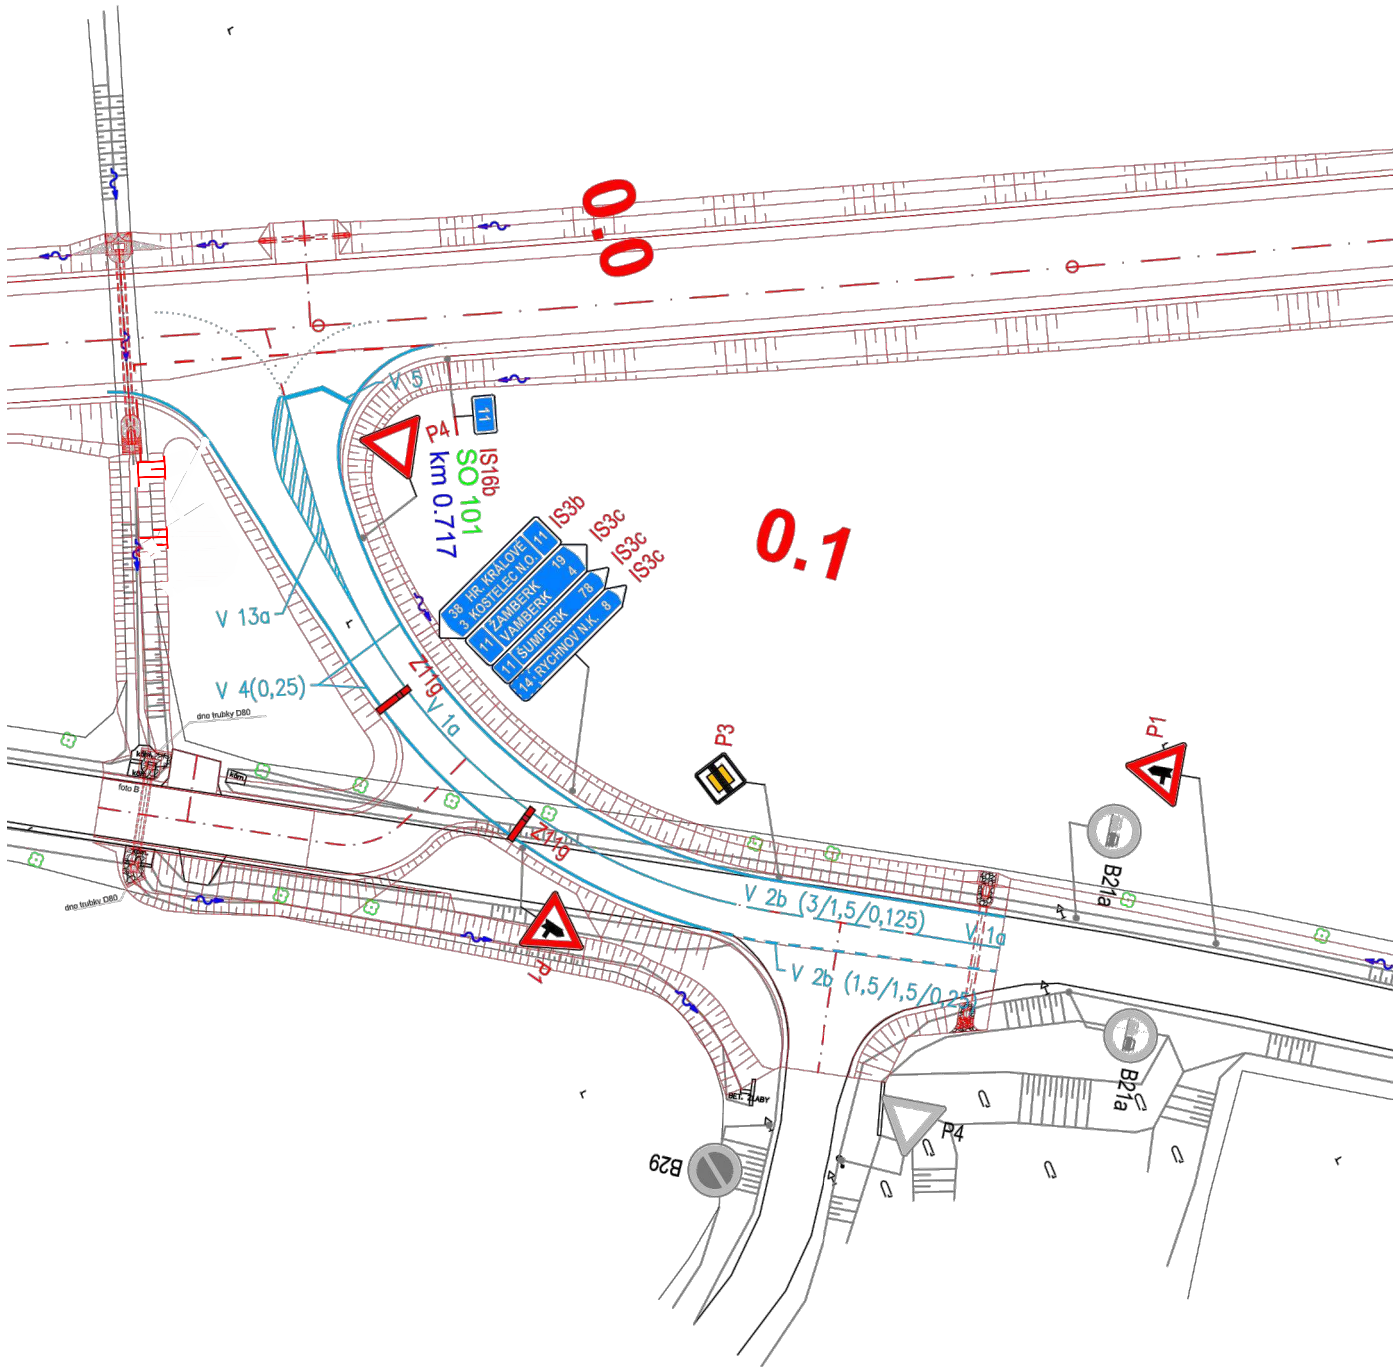

INVESTOR	ŘEDITELSTVÍ SILNIC A DÁLNIC ČR Na Pankráci 546/56, 145 05, Praha 4 ŘSD ČR, Správa Hradec Králové Pouchovská 401, 503 41 Hradec Králové		RAZÍTKO, PODPIS
	ŘEDITELSTVÍ SILNIC A DÁLNIC ČR		DATUM
TDI	PRAGOPROJEKT, a.s. K Ryšánce 1668/16 147 54 Praha	INFRAM, a.s. Pelušková 1407 198 00 Praha 9 – Kyje	RAZÍTKO, PODPIS
SPOLEČNOST PRG/INFRAM – RD SD středního a menšího rozsahu 2020			DATUM
ZHOTOVITEL	STRABAG a.s. Oblast Hradec Králové, Provozní jednotka Rychnov nad Kněžnou Kladská 1082 500 03 Hradec Králové	MADOS MT s.r.o. Lupenice 51 517 41 Kostelec nad Orlicí	RAZÍTKO, PODPIS
SPOLEČNOST DOUDLEBY NAD ORLICÍ – OBCHVAT			DATUM
REVIZE Č.	DATUM	ZMĚNA	PODPIS
PROJEKTANT RDS	MDS PROJEKT s.r.o. FÖRSTEROVA Č.P. 175, 566 01 VYSOKÉ MÝTO		TEL: +420 465 322 451 FAX: +420 465 323 532 EMAIL: MDS@MDSPROJEKT.CZ HTTP: WWW.MDSPROJEKT.CZ
			

SO 101.1.2
RDS

SOJRAĐNICOVÝ SYSTÉM:		S-JTSP		RDS	
VÝŠKOVÝ SYSTÉM:		BpV			
KRESLIL:	ING. MIROSLAVA STAŠOVA	Stašová		 FÖRSTEROVA Č.P. 175, 566 01 VYSOKÉ MÝTO FM-II.: MTS@MDS-PROJEKT.CZ	
ZPRACOVAL:	ING. MIROSLAVA STAŠOVA	Stašová			
TECHNICKÁ KONTROLA:	ING. DAGMAR KLAMONOVÁ	Klamonová			
ZODPOVĚDNÝ PROJEKTANT:	ING. JAN BJRSA	Bjrsa			
HLAVNÍ PROJEKTANT:	ING. JAN BJRSA	Bjrsa			
KRAJ: PRAHA	OKRES: RYCHNOV NAD KNĚŽNOU	OBEC: DOUDLEBY NAD ORLICÍ		STUPEŇ:	RDS
INVESTOR: ŘEDITELSTVÍ SILNIC A DÁLNIC ČR, NA PANKRÁCI 546/56, 140 00 PRAHA 4				ZAK.ČÍSLO:	2374-21-3
AKCE: I/11 DOUDLEBY NAD ORLICÍ - OBCHVAT				ARCHIVNÍ ČÍSLO:	2374
OBJEKT: SO 101.1.2 - DOPRAVNÍ ZNAČENÍ VE SPRÁVĚ MĚSTYSE DOUDLEBY NAD ORLICÍ				DATUM:	04/2023
OSAH: SITUACE				FORMÁT:	3 x A4
				MĚŘITVO:	1:1000
				ČÍSLO SOUPRAVY:	ČÍSLO PŘÍLOHY:
					101.1.2.02