




VYMEZENÁ PLOCHA STAVBY



OBRŠAL  
ARCHITEKTI  
s.r.o.

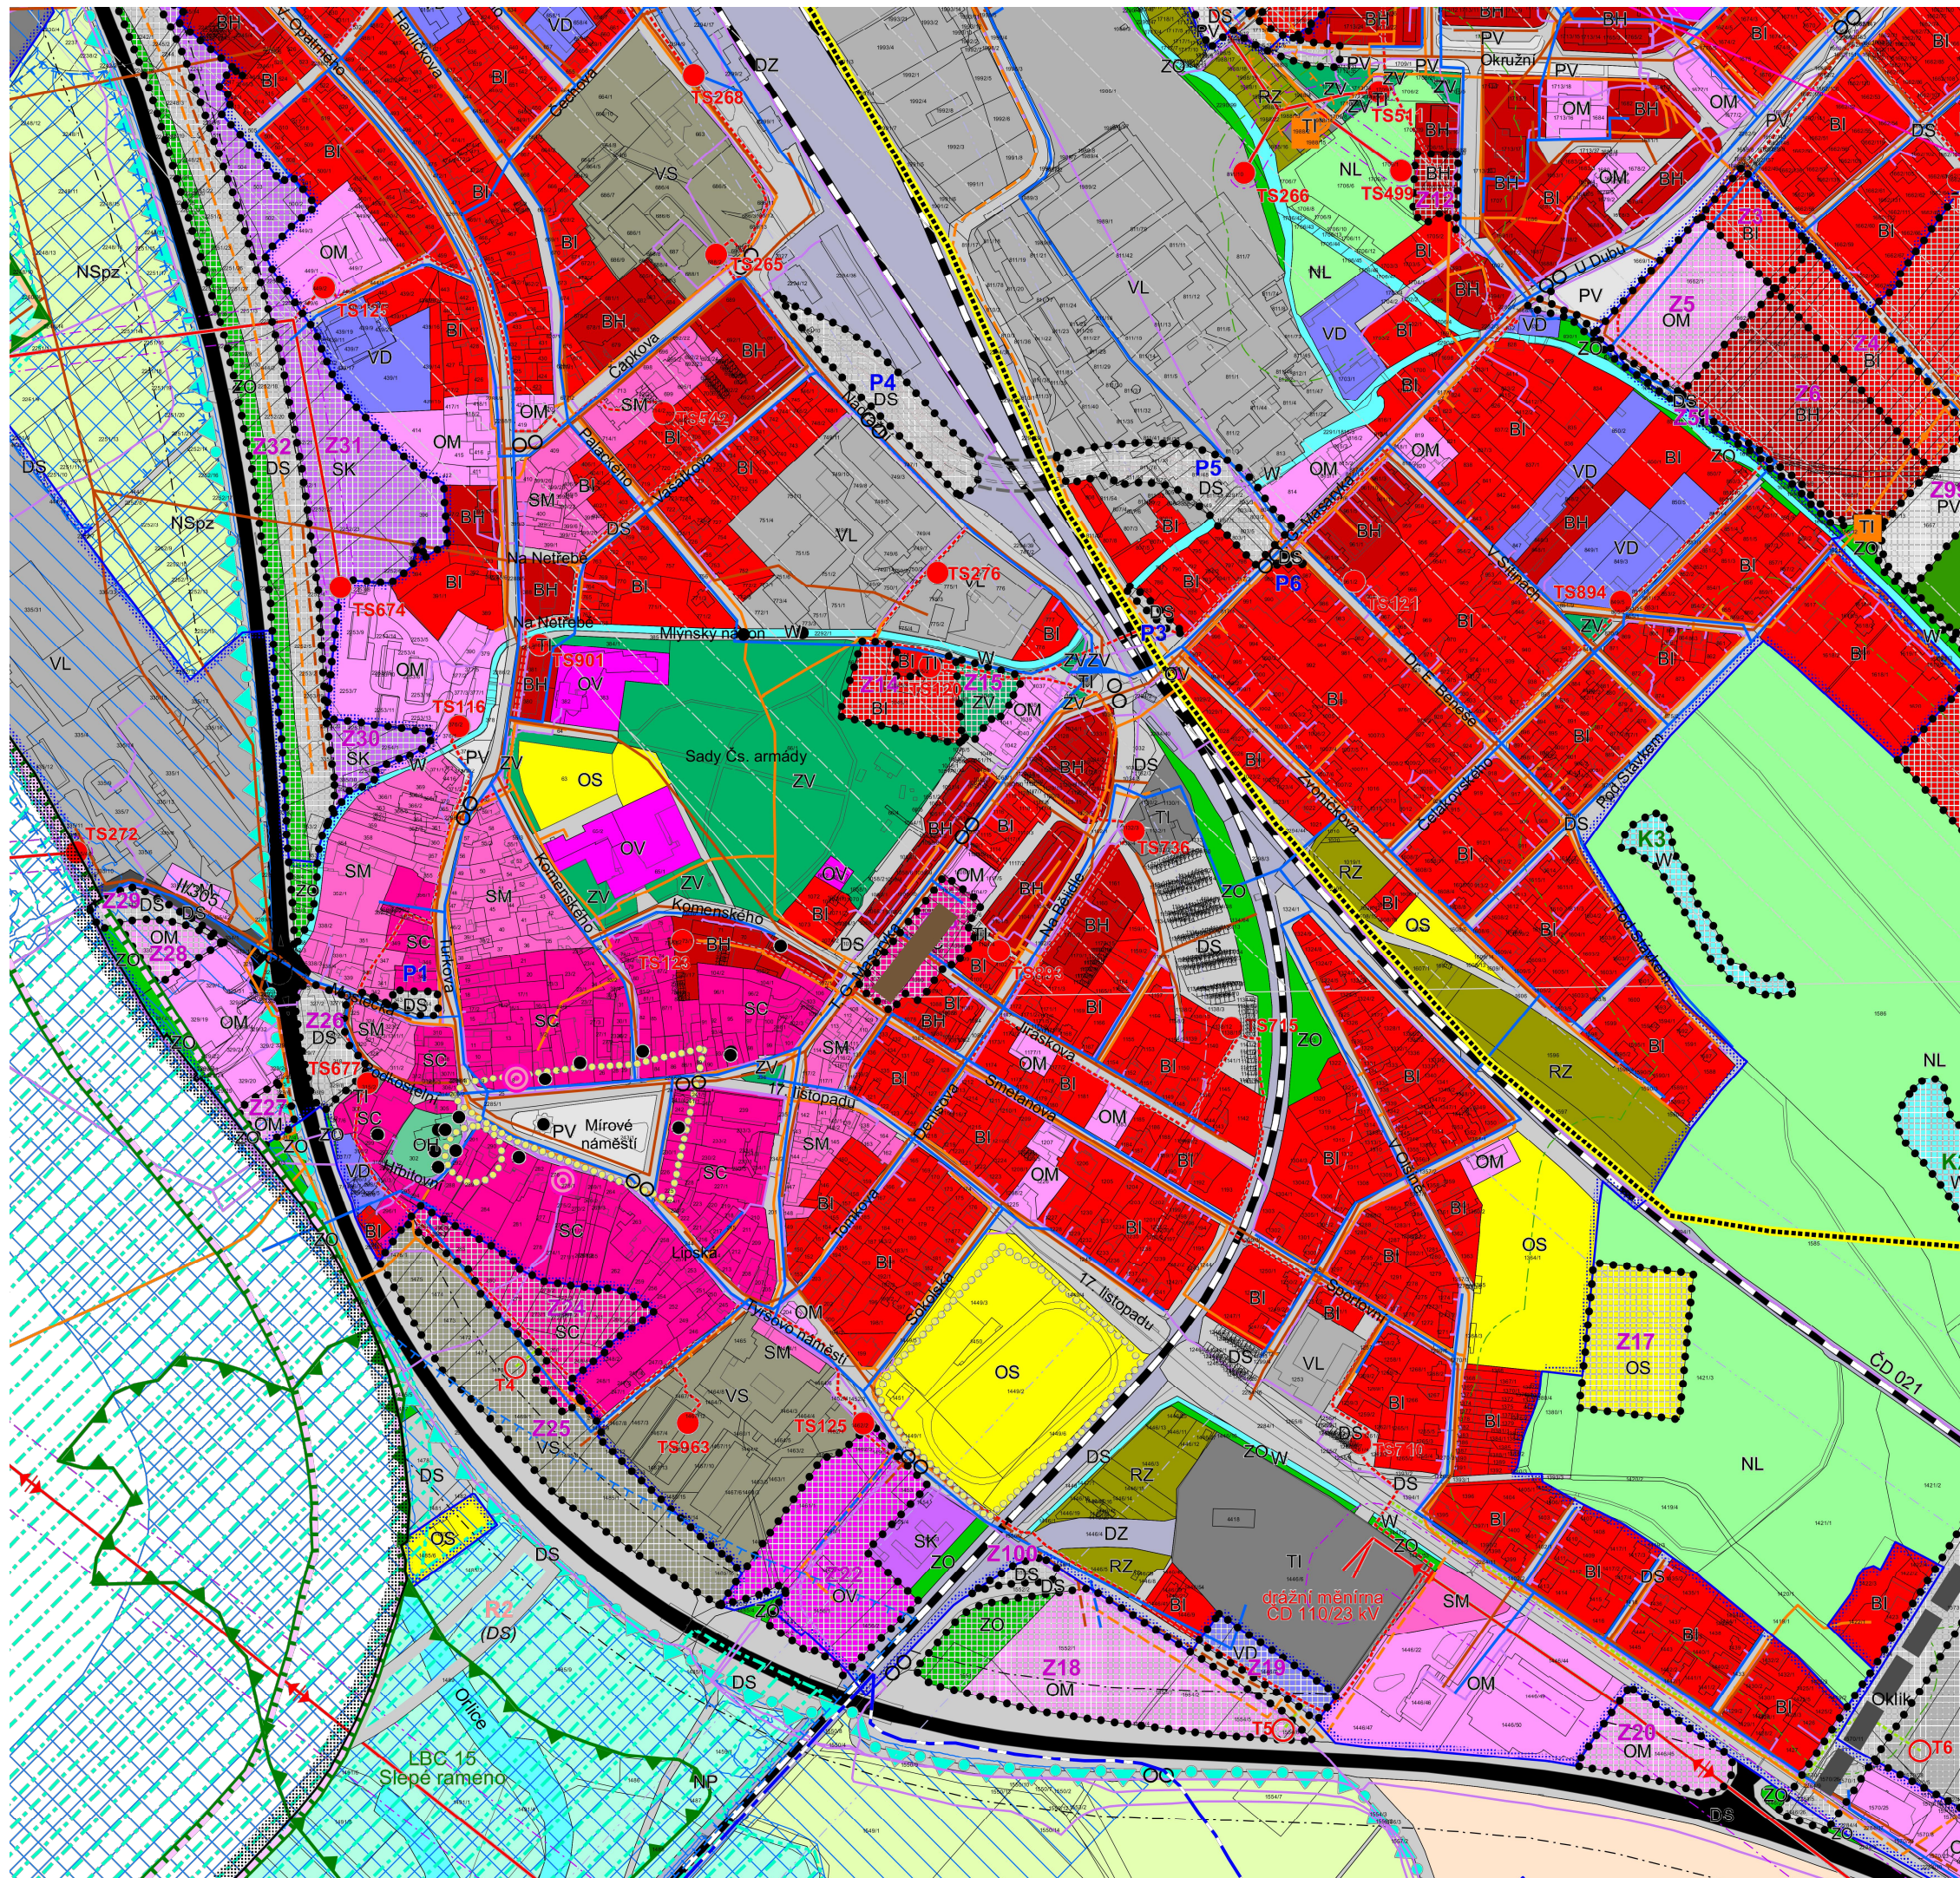

ÚZEMNÍ STUDIE  
ZASTAVITELNÁ PLOCHA Z16  
TÝNIŠTĚ NAD ORLICÍ

INVESTOR INVESTOR INVESTOR

MĚSTSKÝ ÚŘAD KOSTELEČ NAD ORLICÍ

PLANNER PLANNER PROJEKTANT

OBRŠAL ARCHITEKTI s.r.o.

Ing. arch. Lukáš Obršál ČKA 03157

LEVEL STUPE STUPE

ÚZEMNÍ STUDIE

PLAN DARSTELLUNG VÝKRES

VÝKRES ŠIRŠÍCH VZTAHŮ – ÚZEMNÍ PLÁN – KOORDINACE

SCALE MASŠTAB MĚŘITKO

FORMAT FORMAT FORMÁT

DATE DATUM DATUM

1:5000

2 A4

06 2018