


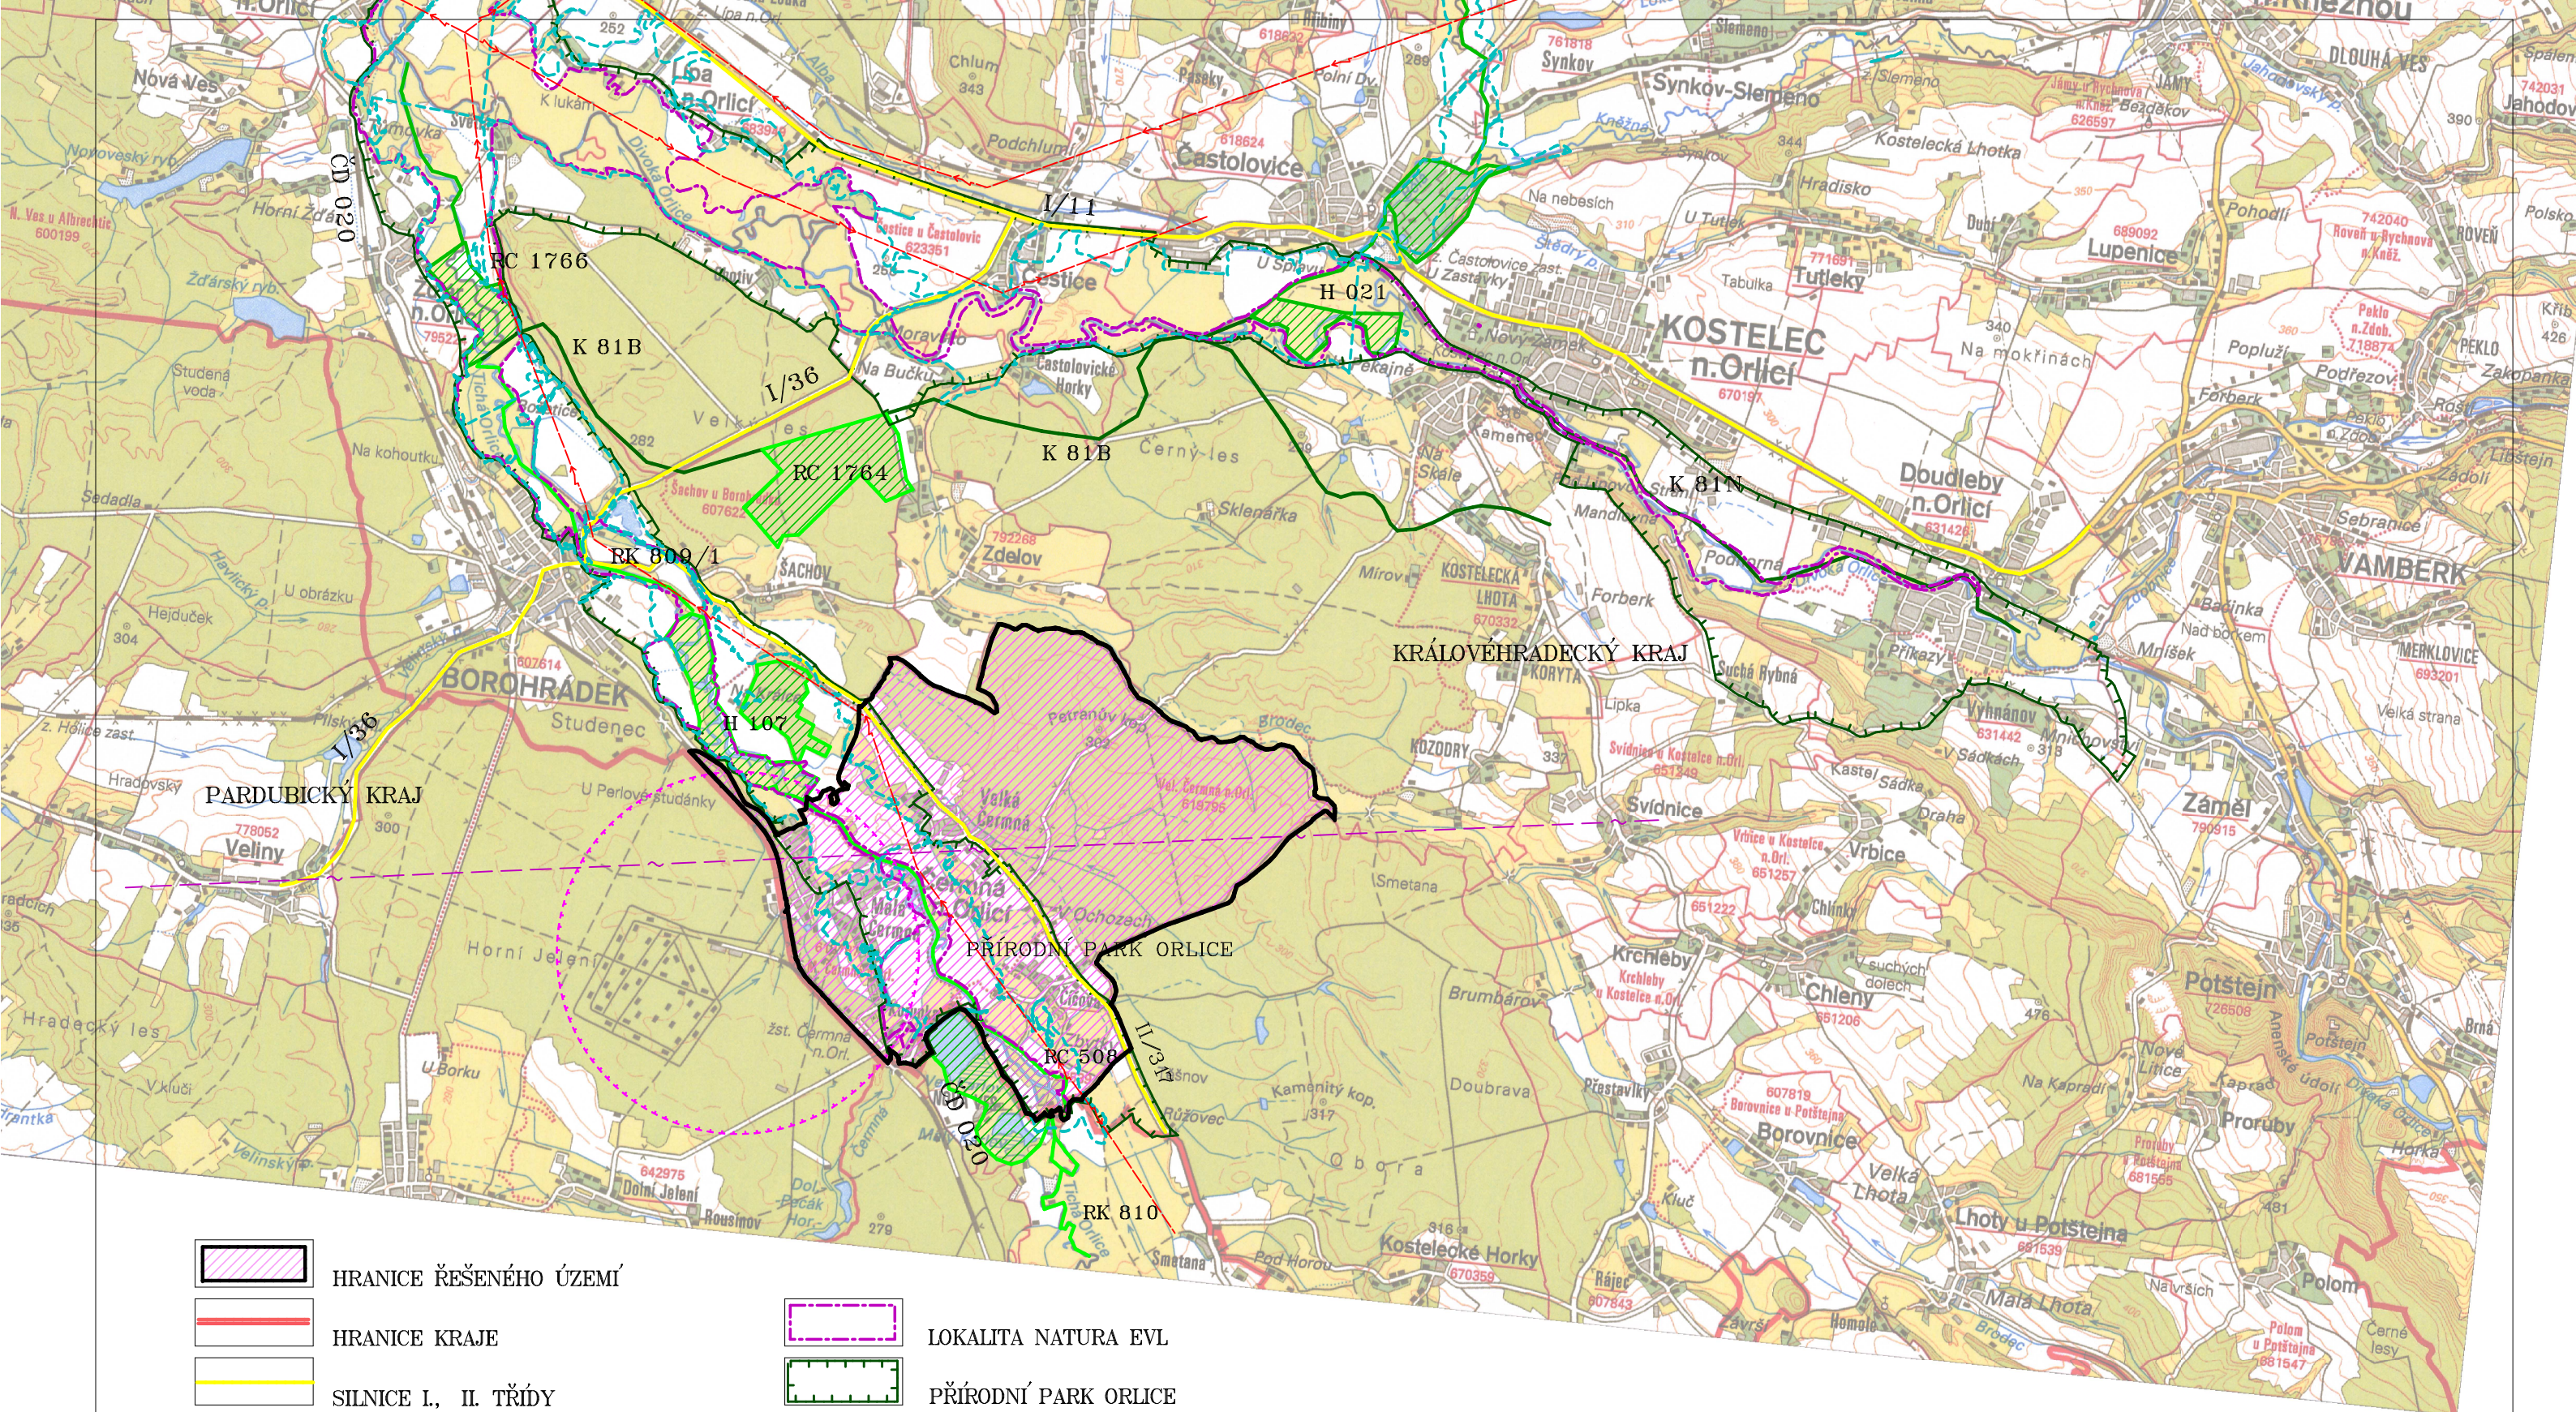

- | | | | |
|--|----------------------------|--|--------------------------|
| | HRANICE ŘEŠENÉHO ÚZEMÍ | | LOKALITA NATURA EVL |
| | HRANICE KRAJE | | PŘÍRODNÍ PARK ORLICE |
| | SILNICE I., II. TŘÍDY | | NADREGIONÁLNÍ BIOKORIDOR |
| | ŽELEZNICE | | REGIONÁLNÍ BIOKORIDOR |
| | NADZEMNÍ VEDENÍ VVN 110 kV | | REGIONÁLNÍ BIOCENTRUM |
| | RADIORELÉOVÁ TRASA | | |
| | ZÁPLAVOVÉ ÚZEMÍ Q100 | | |

ÚP ČERMNÁ NAD ORLICÍ

POŘIZOVATEL: MÚ KOSTELEEC NAD ORLICÍ

ZPRACOVATEL: ING.ARCH.MILAN VOJTĚCH

DATUM 11/2020

VÝKRES ŠIRŠÍCH VZTAHU

8.