


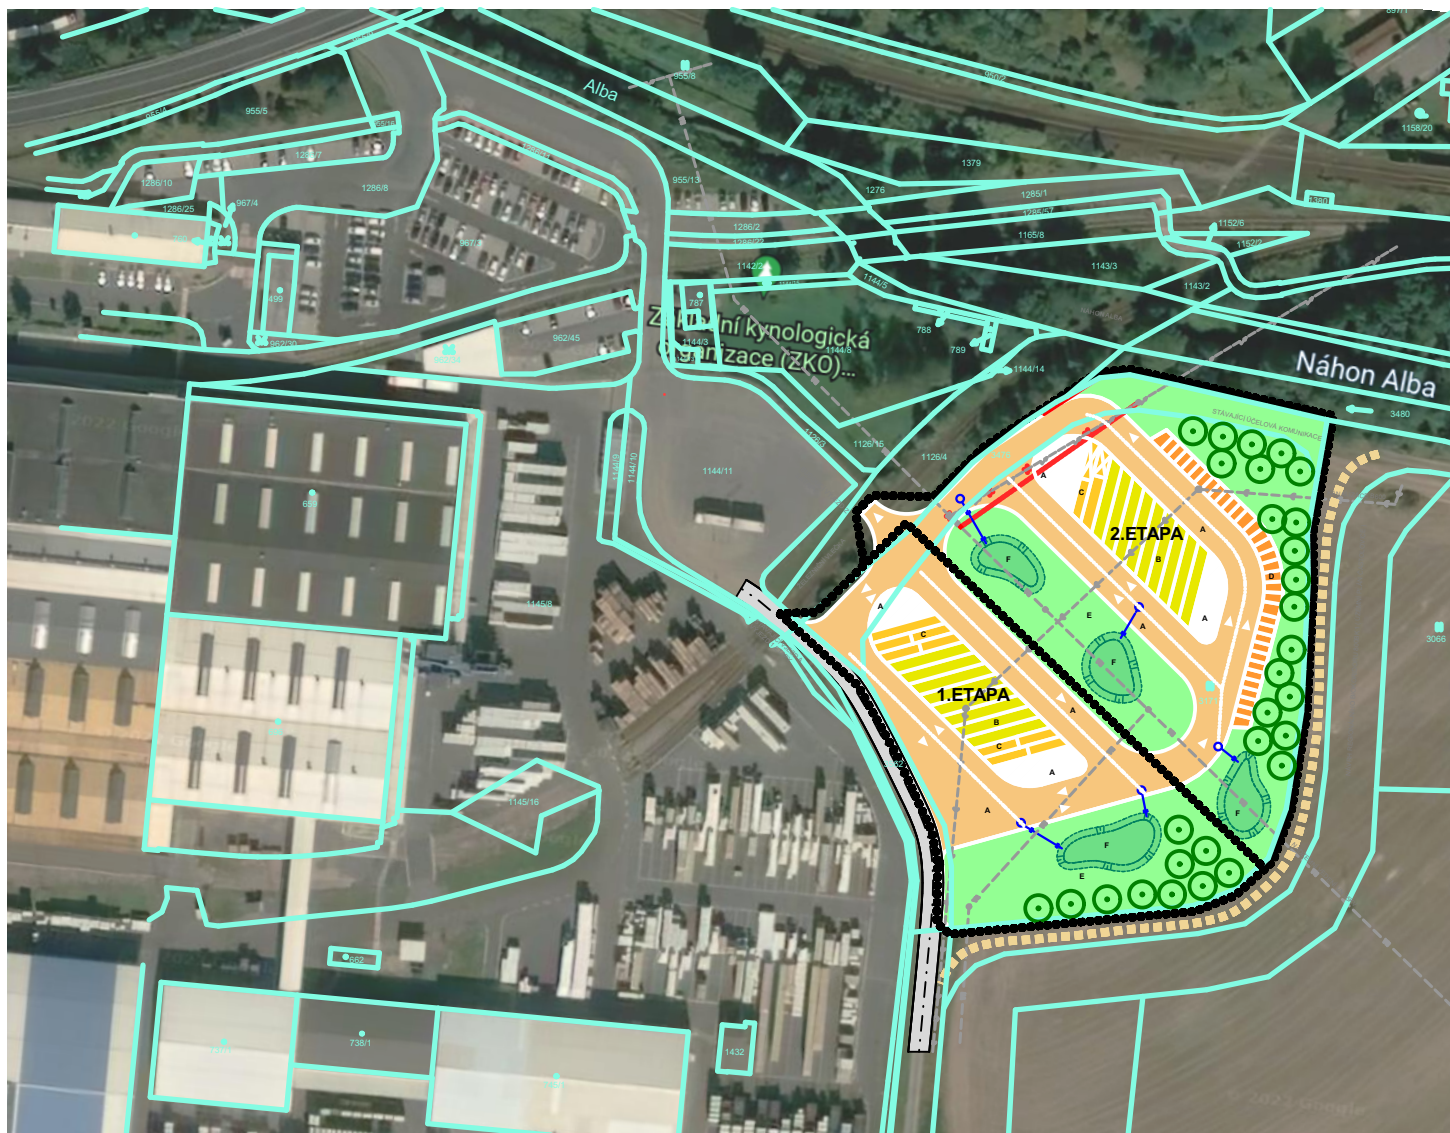

NÁZEV AKCE, UMÍSTĚNÍ:

## ZASTAVITELNÁ PLOCHA Z17 SAINT GOBAIN ISOVER CZ - VÝCHOD ČASTOLOVICE

POŘIZOVATEL: MĚÚ KOSTELEČ NAD ORLICÍ  
INVESTOR: SAINT - GOBAIN CONSTRUCTION PRODUCT CZ



**PT - ATELIER, s.r.o.**

Pod Zahrady 1305  
Třebechovice p. Orebem  
PSČ 503 46  
IČ: 24696315

+420 603 219 407  
kramar@pt-atelier.cz  
HSC, Jižní 870  
500 03 HRADEC KRÁLOVÉ

PROJEKTANT:

ING. ARCH. PAVEL KRAMÁŘ

DATUM: 28.02.2023 Č.ZAK: #ČProj

STUPEŇ: ÚZEMNÍ STUDIE

VÝKRES:

**US**

**ÚZEMNÍ STUDIE**