


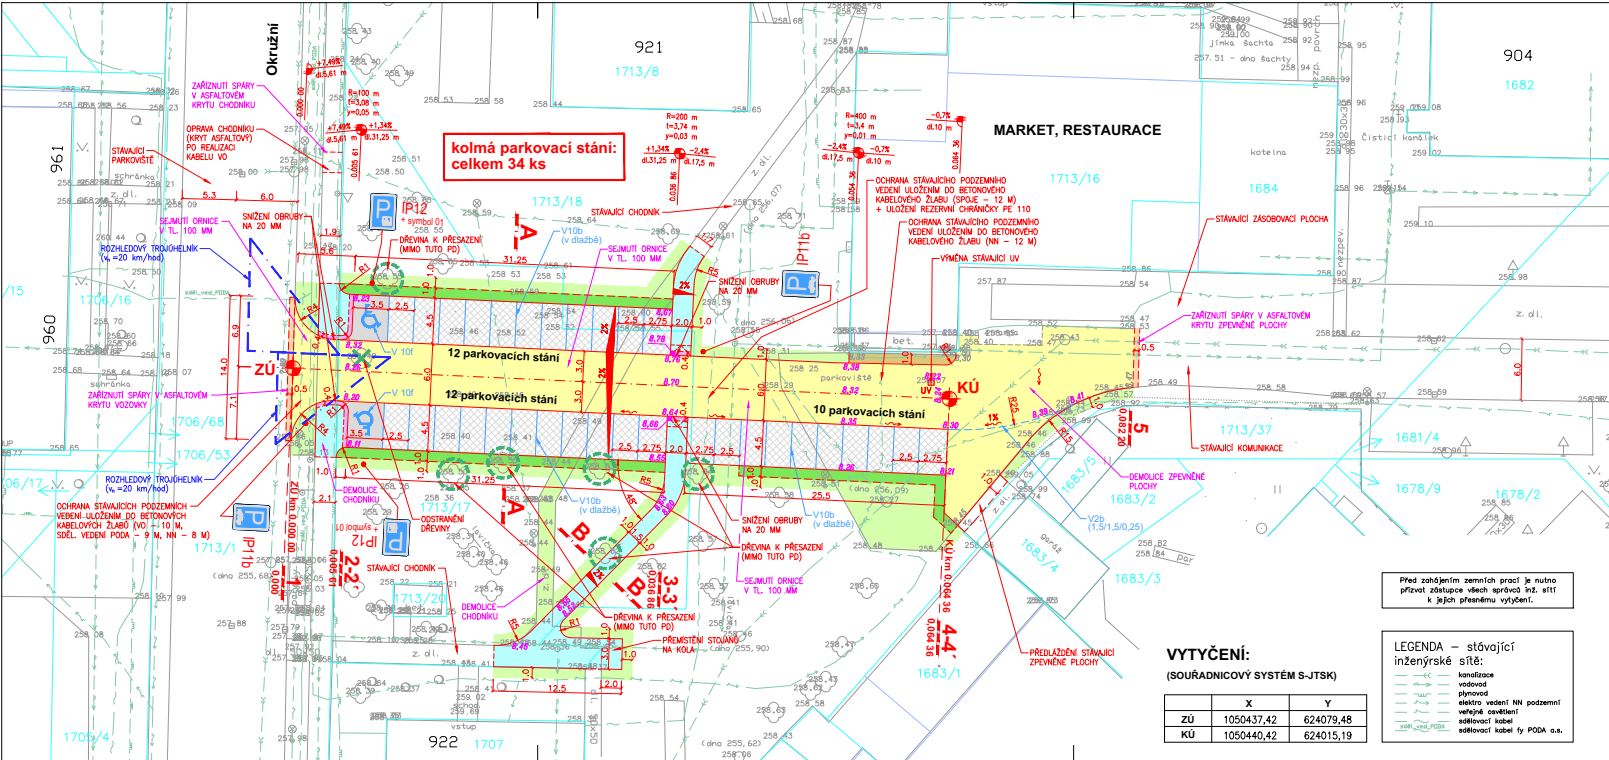

LEGENDA:

- OZNAČENÍ
- HRANICE PARCELY DLE MAPY KN
 - HRANICE PARCELY DLE MAPY KN – VNITŘNÍ KRESBA (SLUČKA)
- ZPEVNĚNÉ PLOCHY
- KOMUNIKACE VOZIDLOVÁ – KRYT ASFALTOVÝ
 - PARKOVACÍ STÁNÍ – KRYT BETONOVÁ ZATRAVŇOVACÍ DLAŽBA 210/140/80 MM, BARVA PŘÍRODNÍ
 - PARKOVACÍ STÁNÍ – VYHRAZENÉ – KRYT BETONOVÁ DLAŽBA 200/100/80 MM, BARVA PŘÍRODNÍ
 - CHODNÍK – KRYT BETONOVÁ DLAŽBA 200/100/80 MM, BARVA PŘÍRODNÍ
 - VSÁKOVACÍ PRUH
 - KAČÍREK FR. 16–32 V TL. 200 MM + SEPARAČNÍ TKANÁ GEOTEXTILIE
 - ZELER – OHUMOVÁNÍ V TL. 150 MM + OSETÍ TRÁVOU
 - ASFALTOVÝ KRYT ACO 11 V TL. 40 MM (PO PŘEDCHOZÍM DOFREZOVÁNÍ)
 - VAROVNÝ PAS – BETONOVÁ DLAŽBA PRO NEVIDOMÉ 200/100/60 MM
 - S RELIEFNÍ VYSTUPKY, BARVA ČERVENÁ
 - SKLONNÝ
 - SMĚR ODTOKU VODY
 - VÝŠKOVÉ KÓTY – NÁVRH
 - SPISLE DOPRAVNÍ ZNAČENÍ – NÁVRH
 - VODOROVNÉ DOPRAVNÍ ZNAČENÍ – NÁVRH



VYTYČENÍ:
(SOUŘADNICOVÝ SYSTÉM S-JTSK)

	X	Y
ZÚ	1050437,42	624079,48
KÚ	1050440,42	624015,19

- LEGENDA – stávající inženýrské sítě:
- kanalizace
 - vodovod
 - plynovod
 - elektro vedení NN podzemní
 - veřejné osvětlení
 - sčítací kabel
 - sčítací kabel ly POEA a.s.

HLAVNÍ PROJEKTANT	ZODP. PROJEKTANT	VYPRACOVAN		
VAPROJEKT s.r.o.	ING. R. MICHLIK	ING. J. MICHLEKOVÁ		
KRAJ:	Královéhradecký		SR. DOK.	54/21
INVESTOR:	Město Týniště nad Orlicí		SOUBOR	DUR+OSP+DPS
Parkovací stání U Dubu, p.p.č. 1713/17, 1713/18 Týniště nad Orlicí			DATUM PD	30. 11. 2021
			FORMÁT	A 4/4
			STAVBA	
			1 : 250	SOUHRN
ODD.: D.1.1. Zpevněné plochy (SO 101)			CEL. PRŮBĚH:	D.1.1.2.
OSADA:	Situace - návrh			