


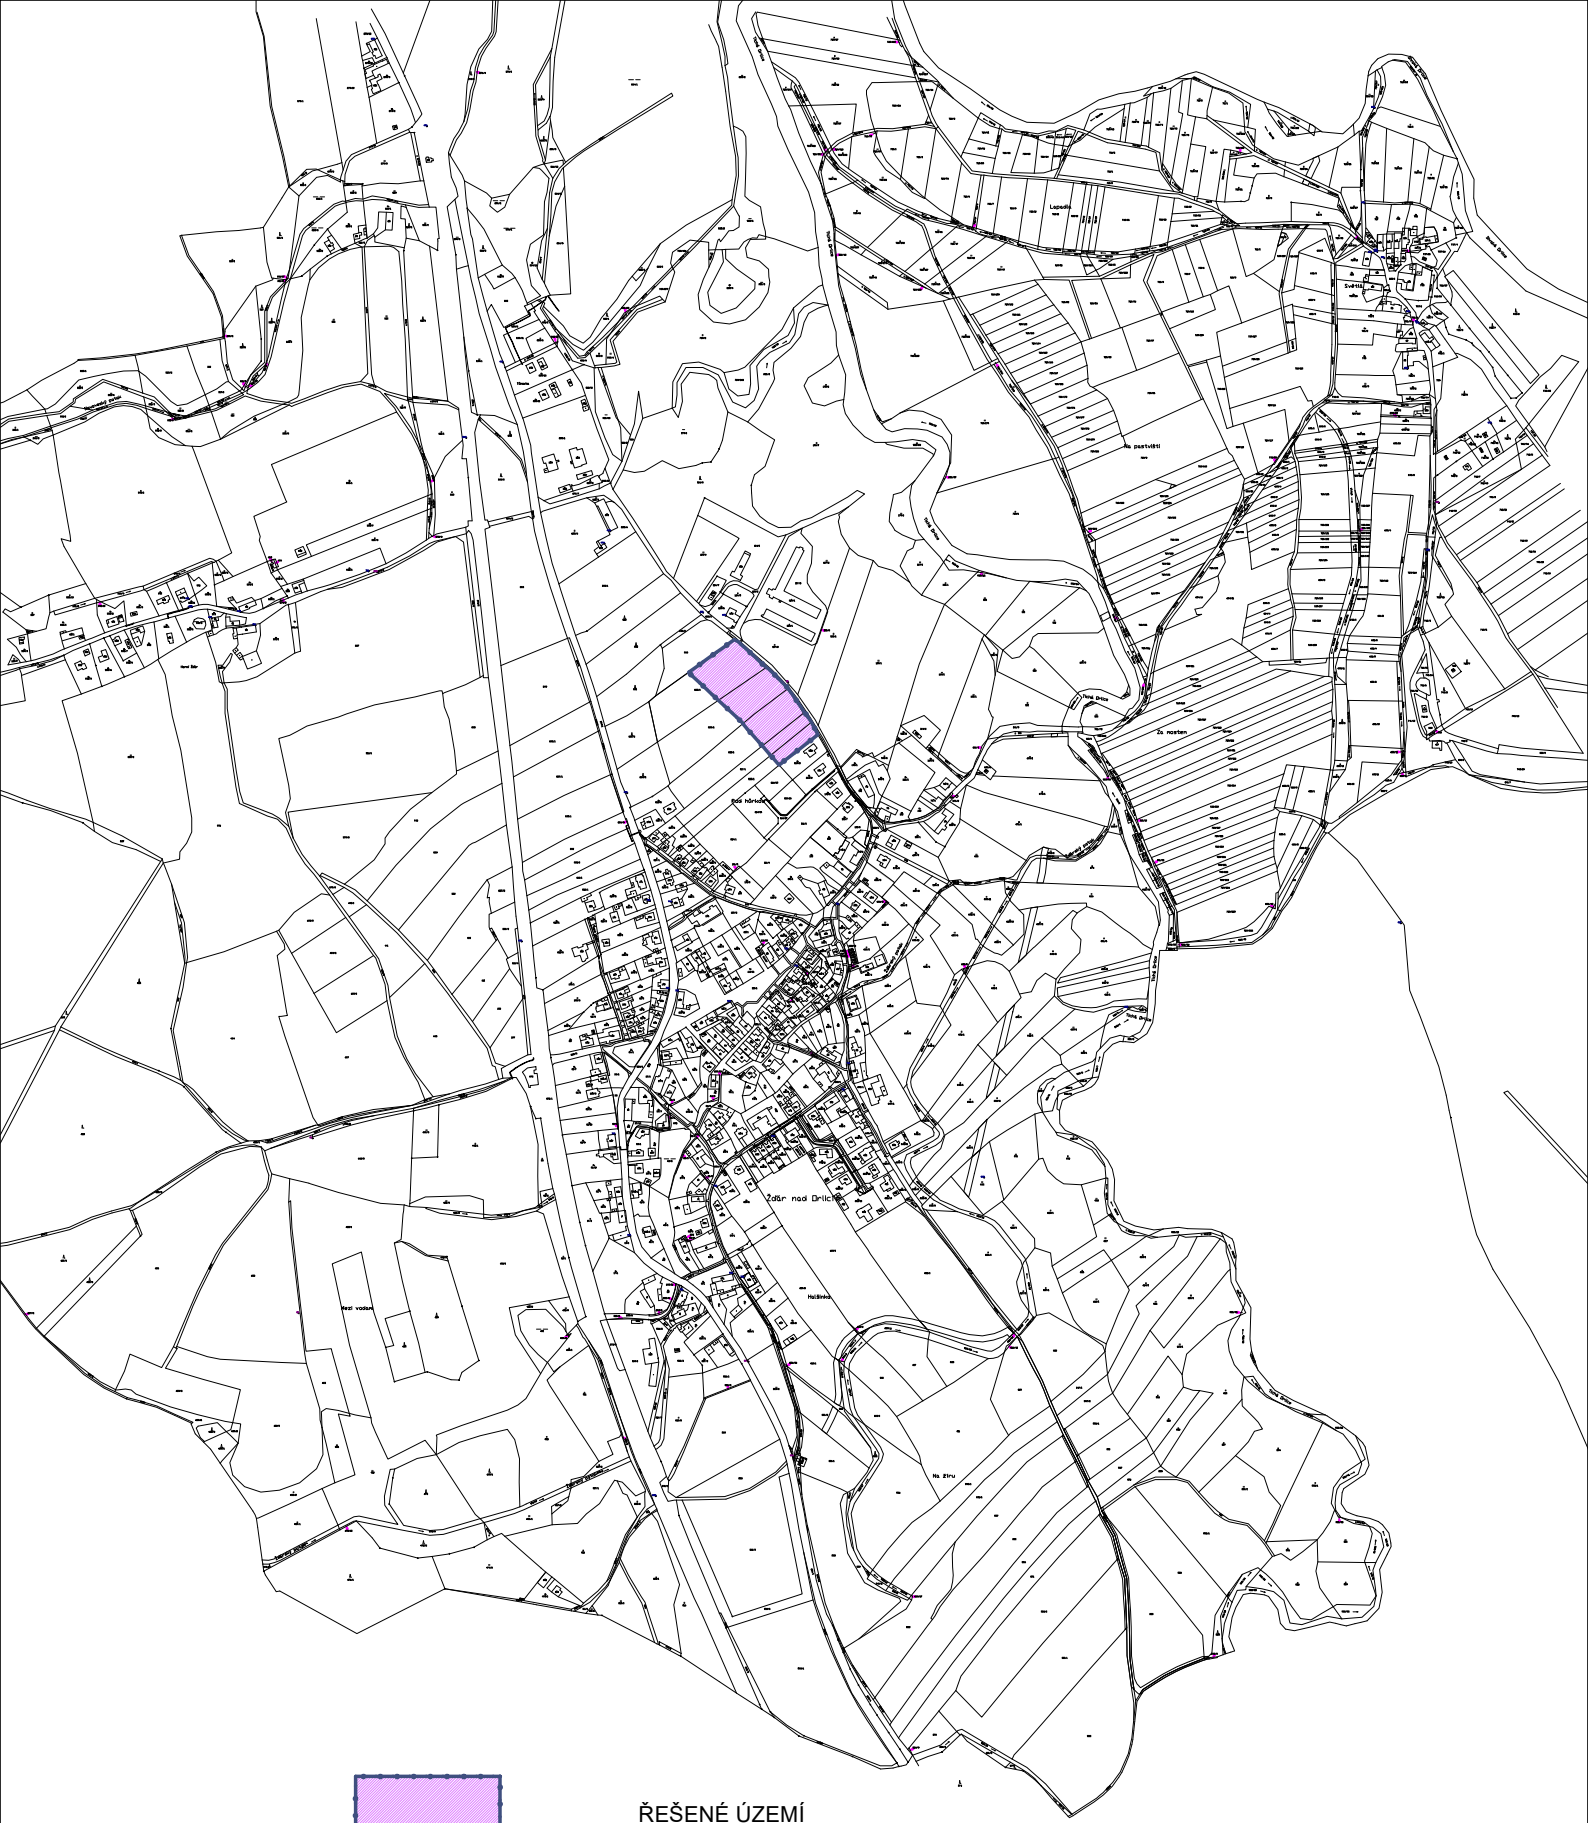

ŘEŠENÉ ÚZEMÍ

OBJEDNAVATEL:	ING. ALEŠ PLÍHAL,ŽDĚR NAD ORLICÍ			ING.ARCH.MILAN VOJTĚCH NERUDOVA 77 533 04 SEZEMICE IČO: 48161594 tel. 732822096, 466 301 318	
VEDOUcí PROJEKTU:	ING.ARCH.MILAN VOJTĚCH				
ODPOVĚDNÝ PROJEKTANT:	ING.ARCH.MILAN VOJTĚCH				
KRESLIL:	KONTROLOVAL:				
Č. ZAKÁZKY : XXX	DATUM: 03/2023	STUPEŇ: ÚZEMNÍ STUDIE			
ÚZEMNÍ STUDIE LOKALITY Z6a, Z21 ŽDĚR NAD ORLICÍ					
ŠIRŠÍ VZTAHY				M 1:10 000	Č.VÝKRESU: ZMĚNA: 5