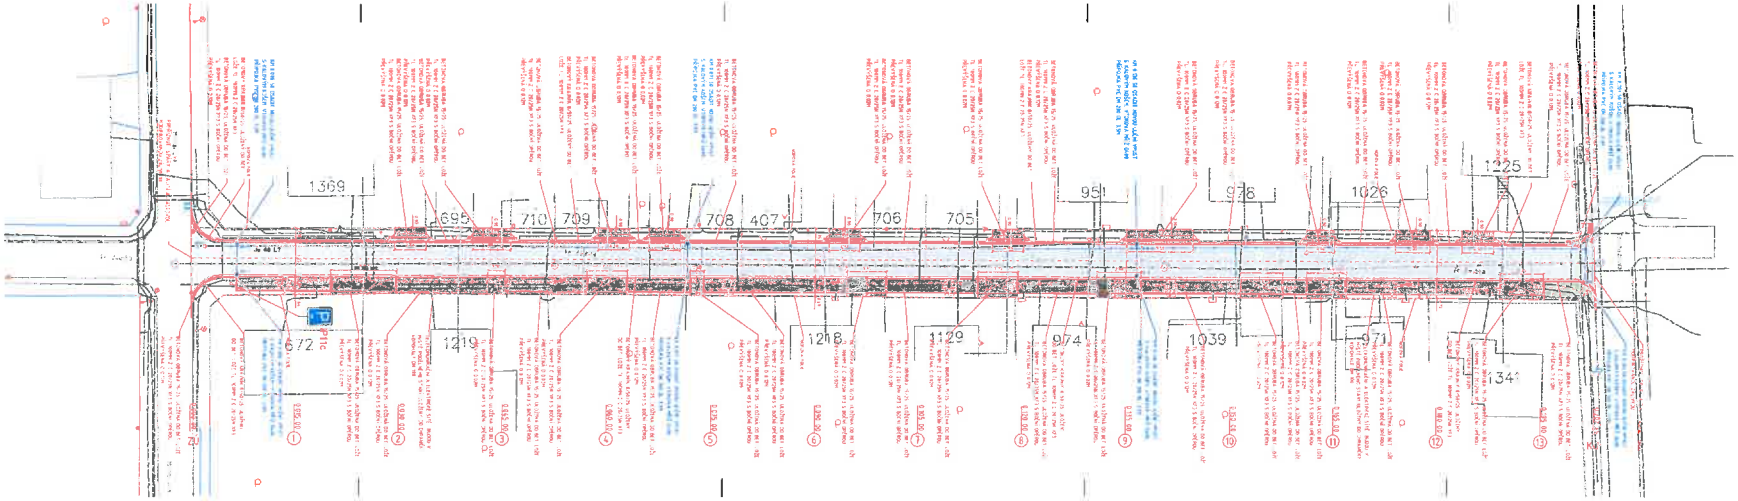

LEGENDA MATERIÁLŮ

- VOZOVKA - NOVÁ KONSTRUKCE ASFALTOVÝ POVRCH
- CHODNÍKOVÉ PLOCHY BEZ DLAŽBY TYRA 7 TL. 60MM BARVA PŘÍRODNÍ ŠEDÁ
- NOVÁ DLAŽBA TYRA 7 TL. 60MM BARVA ANTRACIT
- VARHANY A ZAMKNUTÍ PŘÍSTUP BEZ DLAŽBY TYRA 5 DESÉTIMNÁ POBEREKY, BARVA ZEMNÍ TL. 60MM - ZAMČENÍ TL. 80MM - VÝŠKOVÝ
- DILAŽ - TRAVNATÁ PLOCHA ZAMRSCENÍM V TL. 80MM ČISTÝ ZAHRNOM SEMENEM
- PARKOVÁNÍ - STÁNÍ BEZ DLAŽBY BLOC 8. 80MM BARVA PŘÍRODNÍ ŠEDÁ

LEGENDA SÍTÍ

- VEDENÍ NN
- VEDENÍ KANALIZAČNÍ U KRAJNIČE
- VEDENÍ KANALIZAČNÍ MIMO SO 101
- VEDENÍ VO PŘÍPOJKA
- VEDENÍ SDĚLOVACÍ
- VEDENÍ TVC STAVBAŘŮ
- VEDENÍ TVC MIMO SO 101
- VEDENÍ VODOVODNÍ U KRAJNIČE
- VEDENÍ VODOVODNÍ MIMO SO 101

SO 101 KOMUNIKACE A CHODNÍKY

VEŠKERÉ NADZEMNÍ ZNAKY INŽENÝRSKÝCH SÍTÍ BUDOU VÝŠKOVĚ SPRAVENY DO NOVÉ NAVRHOVANÉ NIVELETY
PŘÍPAD NEJASNOSTÍ SÍTÍ JE ZNAMOU NEUPRAVENÉ, PŘED ZAČÁTKEM STAVBY BUDOU SÍTĚ VYTYČENY SLOUŽBY SPRÁVCŮ

01 PROJEKT	HLAVNÍ PROJEKTANT	IVA ŠVÁBA, DIS.	
	ODPOVĚDNÝ PROJEKTANT	IVA ŠVÁBA, DIS.	
	VYPRACOVAL	IVA ŠVÁBA, DIS.	
	TECHNICKÁ PORTÁLEL	LUKÁŠ TRÁLAK, DIS.	
	INVESTOR	MĚSTO KOSTELEC NAD ORLICÍ	
	MÍSTO	KOSTELEC NAD ORLICÍ	
	OBJEKT	SO 101 KOMUNIKACE A CHODNÍKY	

VYPRACOVAL	DIP. INŽ.	AKCE	REKONSTRUKCE ULICE FR. ZÜBKA KOSTELEC NAD ORLICÍ
V ZAKAZKY	03/2019		
DATUM	03/2019		
KONTROL	KLAK		
PŘEDMĚT	DSP	PŘÉDMĚT	SITUACE STAVBY
FORMÁT	PROJEKT A3		