


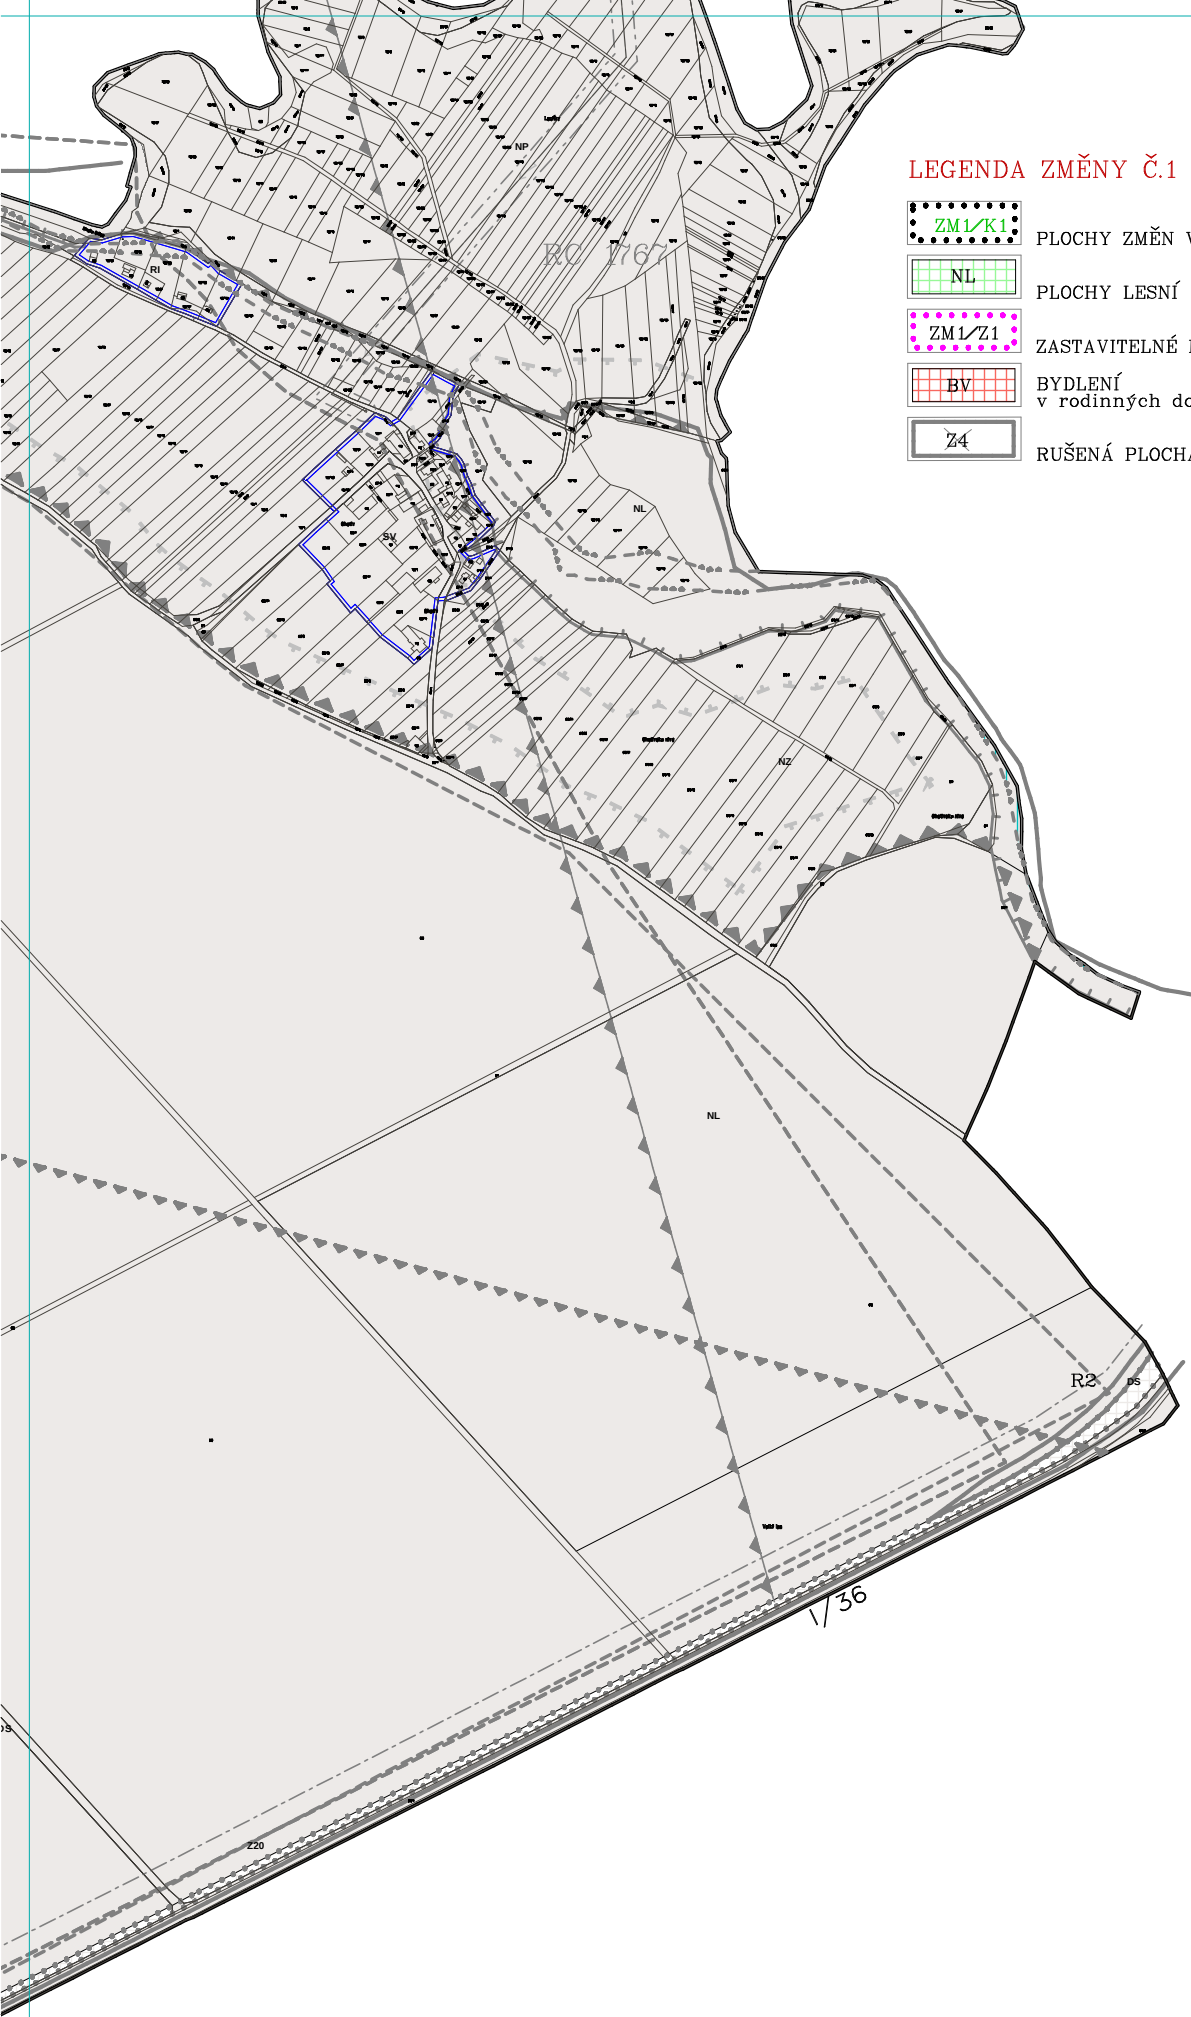

LEGENDA ZMĚNY Č.1

	PLOCHY ZMĚN V KRAJINĚ
	PLOCHY LESNÍ
	ZASTAVITELNÉ PLOCHY
	BYDLENÍ v rodinných domech-venkovské
	RUŠENÁ PLOCHA (Z4)

LEGENDA

LIMITY VYUŽITÍ ÚZEMÍ
stav. návrh

KULTURNÍ LIMITY

	objekty památkového zájmu
--	---------------------------

PŘÍRODNÍ LIMITY

	ochranné pásmo lesa
	Přírodní park Orlice
	EVL LABE a ORLICE-NATURA 2000

GEOLOGIE

	ložiska nerostných surovin výhradní
	dobývací prostor těžebný
	sesuvná území

ÚZEMNÍ SYSTÉM EKOLOGICKÉ STABILITY

	hranice biocenter
	hranice biokoridorů
	osy nadregionálních biokoridorů

PLOCHY S ROZDÍLNÝM ZPŮSOBEM VYUŽITÍ

plochy stabilizované	plochy změn	územní rezervy	
BV	BV	R1	bydlení v rodinných domech-venkovské
SV	SV		smíšené obytné-venkovské
OV	OV		občanské vybavení-veřejná infrastruktura
OM	OM		občanské vybavení-komerční zařízení malá a střední
OS	OS		občanské vybavení-tělovýchovná a sportovní zařízení
RI	RI		rekreace-plochy staveb pro rodinnou rekreaci
VD	VD		výroba a skladování-drobná a řemeslná výroba
ZV	ZV		zeleň na veřejných prostranstvích
TI	TI		technická infrastr.-inženýrské sítě
DS	DS	R2	dopravní infrastr.-silniční

TECHNICKÁ INFRASTRUKTURA
stav. návrh

	čistírna odpadních vod/ ČOV/
	regulační stanice plynu/RS/
	čerpací stanice/ČS/
	nadzemní elektrická vedení 35kV
	vysokotlaký plynovod

DOPRAVNÍ INFRASTRUKTURA

	silnice I. a II. třídy
	železniční tratě

VODNÍ HOSPODÁŘSTVÍ

	záplavové území Q100
	aktivní zóna záplavového území

TECHNICKÉ LIMITY

	ochranná pásma technické infrastruktury
	ochranná pásma dopravních tras
	ochranné pásmo přehledových systémů(OP RLP)-jev 103
	vzdušný prostor pro létání v malých a přízemních výškách jev 102

DZ		dopravní infrastr.-drážní
W	W	plochy vodní a vodohospodářské
NZ		plochy zemědělské
NL	NL	plochy lesní
NP		plochy přírodní
NT		plochy těžby nerostů

	hranice řešeného území
	zastavěné území k 31.5.2016
	zastavitelné plochy

ZMĚNA Č.1 ŽĎÁR NAD ORLICÍ
KOORDINAČNÍ VÝKRES 3.1 M 1:5 000