



Městský úřad Kostelec nad Orlicí
stavební úřad – životní prostředí
Palackého náměstí 38, 517 41 Kostelec nad Orlicí

č.j. SÚŽP 2031/17-11149/17-mf

V Kostelci nad Orlicí, dne 17. května 2017

spisový znak: 325.1

Vyřizuje: Ing. Martina Filipu

Žadatel (účastník řízení dle § 109 stavebního zákona a § 27 odst. 1 správního řádu):

Město Kostelec nad Orlicí, IČO 00274968, Palackého nám. 38, Kostelec nad Orlicí

VEŘEJNÁ VYHLÁŠKA
OZNÁMENÍ
o zahájení stavebního řízení

Výše uvedený žadatel podal dne 15.05.2017 u zdejšího stavebního úřadu *žádost o stavební povolení* pro stavbu „**Rekonstrukce MK – ul. Pod Branou a ul. Riegrova – 1. et., Kostelec nad Orlicí**“ na pozemcích parc.č. 182/1, 192/2, 188/3, 183, 199, 246/1, 237 a 1216/1 v obci a kat. území Kostelec nad Orlicí.

Předmětem stavby jsou stavební úpravy místních komunikací ulice Pod Branou a Riegrova na pozemcích parc.č. 182/1, 192/2, 188/3, 183, 199, 246/1, 237 a 1216/1 v obci a kat. území Kostelec nad Orlicí. V rámci stavby bude provedena nová konstrukce vozovky a chodníků včetně osazení nových chodníkových obrubníků.

Část vozovky ulice Pod Branou bude provedena se živičným krytem a část vozovky s dlážděným krytem z drobné kamenné dlažby. Část chodníků bude provedena s krytem s betonové zámkové dlažby a část chodníku z kamenné mozaiky.

Vozovka ulice Riegrova bude provedena se živičným krytem a chodníky budou provedeny s krytem z betonové zámkové dlažby.

Městský úřad Kostelec nad Orlicí, stavební úřad – životní prostředí, jako věcně příslušný silniční správní úřad a speciální stavební úřad podle § 40 odst. 4 zákona č. 13/1997 Sb., o pozemních komunikacích v platném znění (dále jen „zákon o pozemních komunikacích“) a jako místně příslušný podle ustanovení § 11 zákona č. 500/2004 Sb. (dále jen „správní řád“), Vám *oznamuje*, v souladu s ustanovením § 47 správního řádu, *zahájení stavebního řízení* podle § 112 zákona č. 183/2006 Sb., o územním plánování a stavebním řádu, ve znění pozdějších předpisů (dále jen „stavební zákon“). Jelikož mu jsou poměry staveniště dobře známy a žádost poskytuje dostatečný podklad pro posouzení navrhované stavby, speciální stavební úřad upouští od ohledání na místě a ústního jednání podle § 112 odst. 2 stavebního zákona.

V souladu s ustanovením § 112 odst. 2 stavebního zákona mohou dotčené orgány svá závazná stanoviska a účastníci řízení své námitky, popřípadě důkazy, uplatnit nejpozději do

deseti dnů od doručení tohoto oznámení,

jinak k nim nebude přihlédnuto.

Účastník řízení může uplatnit v souladu s § 114 odst. 1 stavebního zákona námitky proti projektové dokumentaci, způsobu provádění a užívání stavby nebo požadavkům dotčených orgánů, pokud je jimi přímo dotčeno jeho vlastnické právo nebo právo založené smlouvou provést stavbu nebo opatření nebo právo odpovídající věcnému břemenu k pozemku nebo stavbě. Účastník řízení

ve svých námitkách uvede skutečnosti, které zakládají jeho postavení jako účastníka řízení, a důvody podání námitek; **k námitkám, které překračují výše uvedený rozsah, se nepřihlíží.**

K námitkám účastníků řízení, které byly nebo mohly být uplatněny při územním řízení, při pořizování regulačního plánu nebo při vydání územního opatření o stavební uzávěře anebo územního opatření o asanaci území, se nepřihlíží.

Do podkladů rozhodnutí lze ve smyslu § 36 odst. 3 správního řádu nahlédnout v kanceláři speciálního stavebního úřadu v budově Městského úřadu v Kostelci nad Orlicí (Dukelských Hrdinů 985, číslo dveří B 102) v době (pondělí a středa od 8:00 h do 17:00 h; úterý a čtvrtek 8:00 h do 14:00 h; pátek 8:00 h do 13:00 h s tím, že doporučujeme v úterý, čtvrtek a pátek se z důvodu místních šetření předem telefonicky domluvit).

V souladu s ustanovením § 36 odst. 3 správního řádu speciální stavební úřad upozorňuje účastníky řízení, že shromáždil veškeré podklady pro vydání rozhodnutí, tedy ukončil obstarávání podkladů rozhodnutí. Účastníci řízení mají ve smyslu § 36 odst. 3 správního řádu právo nejpozději ve lhůtě do 3 dnů po uplynutí výše uvedené lhůty pro uplatnění námitek, důkazů a připomínek seznámit se shromážděnými podklady pro vydání rozhodnutí (tato lhůta již neslouží pro podání námitek či připomínek). Po uplynutí tohoto termínu bude ve věci vydáno rozhodnutí.

oprávněná úřední osoba
referent stavebního úřadu – životního prostředí
Ing. Martina FILIPU v.r.

otisk úředního razítka

Příloha:

Zmenšená situace stavby

Obdrží:

**Účastníci řízení dle § 109 stavebního zákona
(doručováno veřejnou vyhláškou ve smyslu § 144 správního řádu)**

1. Město Kostelec nad Orlicí, Palackého nám. 38, 517 41 Kostelec nad Orlicí
2. Bartošová Marie, Riegrova 248, 517 41 Kostelec nad Orlicí
3. Bečvář Marek, Riegrova 437, 517 41 Kostelec nad Orlicí
4. Bečvářová Lenka, Riegrova 437, 517 41 Kostelec nad Orlicí
5. Behanová Hana, Trávnícká 191, 517 41 Kostelec nad Orlicí
6. Bogdanová Jarmila, Riegrova 246, 517 41 Kostelec nad Orlicí
7. Brandejs Jaroslav, Riegrova 369, 517 41 Kostelec nad Orlicí
8. Brandejsová Irma, Riegrova 369, 517 41 Kostelec nad Orlicí
9. Fáborská Hana, Riegrova 387, 517 41 Kostelec nad Orlicí
10. Frydrych Jiří, Žižkova 351, 517 41 Kostelec nad Orlicí
11. Haluška Michal, Žižkova 241, 517 41 Kostelec nad Orlicí
12. Halušková Iva, Žižkova 241, 517 41 Kostelec nad Orlicí
13. Halušková Pavlína, Žižkova 241, 517 41 Kostelec nad Orlicí
14. Makula Ján, Žižkova 239, 517 41 Kostelec nad Orlicí
15. Makulová Alena, Žižkova 239, 517 41 Kostelec nad Orlicí
16. Mlateček Josef, Komenského 415, 517 41 Kostelec nad Orlicí
17. Mohr Josef, Riegrova 641, 517 41 Kostelec nad Orlicí
18. Mohrová Anna, Riegrova 641, 517 41 Kostelec nad Orlicí
19. Nedbalová Marie, Barákova 1203, 517 41 Kostelec nad Orlicí
20. Novák František, Žižkova 210, 517 41 Kostelec nad Orlicí
21. Podzimek Ladislav, Příkopy 1236, 517 41 Kostelec nad Orlicí

22. Podzimек Michal, Příkopy 1236, 517 41 Kostelec nad Orlicí
23. Podzimková Ladislava, Příkopy 1236, 517 41 Kostelec nad Orlicí
24. Siegllová Antonie, Štefánikova 751, 517 41 Kostelec nad Orlicí
25. Slavík Zdeněk, Pod Branou 207, 517 41 Kostelec nad Orlicí
26. Slavíková Marcela, Pod Branou 207, 517 41 Kostelec nad Orlicí
27. Strnad František, Riegrova 421, 517 41 Kostelec nad Orlicí
28. Šabata Vladimír, Gallova 933, 517 41 Kostelec nad Orlicí
29. Šabatová Veronika, Palackého 109, 516 01 Rychnov nad Kněžnou
30. Šašek Pavel ml., Pod Branou 250, 517 41 Kostelec nad Orlicí
31. Šašek Pavel, Pod Branou 250, 517 41 Kostelec nad Orlicí
32. Vých Luboš, Riegrova 387, 517 41 Kostelec nad Orlicí
33. Základní organizace Českého zahrádkářského svazu Kostelec nad Orlicí, Riegrova 249, 517 41 Kostelec nad Orlicí, IČO 60885360
34. REGION, spol. s r.o., Žižkova 457, 517 41 Kostelec nad Orlicí
35. PERMANENT-těsnící materiály, s.r.o., Riegrova 245, 517 41 Kostelec nad Orlicí
36. VISUS, spol. s r.o., 17. listopadu 291, 549 54 Police nad Metují
37. ČEZ Distribuce, a.s., Teplická 874/8, 405 02 Děčín IV – Podmokly
38. GridServices, s.r.o., Plynárenská 499/1, 657 02 Brno
39. Česká telekomunikační infrastruktura a.s., Olšanská 2681/6, 130 00 Praha 3
40. AQUA servis a.s., Štemberkova 1094, 516 01 Rychnov nad Kněžnou

Dotčené orgány

HZS Královéhradeckého kraje, Na Spravedlnosti 2010, 516 01 Rychnov nad Kněžnou
Krajské ředitelství policie Královéhradeckého kraje, Územní odbor Rychnov nad Kněžnou,
dopravní inspektorát, Zborovská 1360, 516 01 Rychnov nad Kněžnou
MěÚ Kostelec nad Orlicí, OSO, Palackého nám. 38, 517 41 Kostelec nad Orlicí


Úřad pro vyvěšení a podání zprávy o datu vyvěšení a sejmutí:

Městský úřad Kostelec nad Orlicí, Palackého náměstí 38, 517 41 Kostelec nad Orlicí

Toto oznámení musí být vyvěšeno po dobu 15 dní na úřední desce Městského úřadu Kostelec nad Orlicí. Písemnost se též zveřejní způsobem umožňujícím dálkový přístup. Vývěsní lhůta začíná den následující po dni vyvěšení. Sejmutí vyhlášky je možno následující pracovní den po posledním dni vývěsní lhůty. Po uplynutí lhůty a vyznačení údajů musí být vyhláška neprodleně vrácena zpět na stavební úřad.

Vyvěšeno: Sejmuto:

KOORDINAČNÍ SITUACE STAVBY 1:250

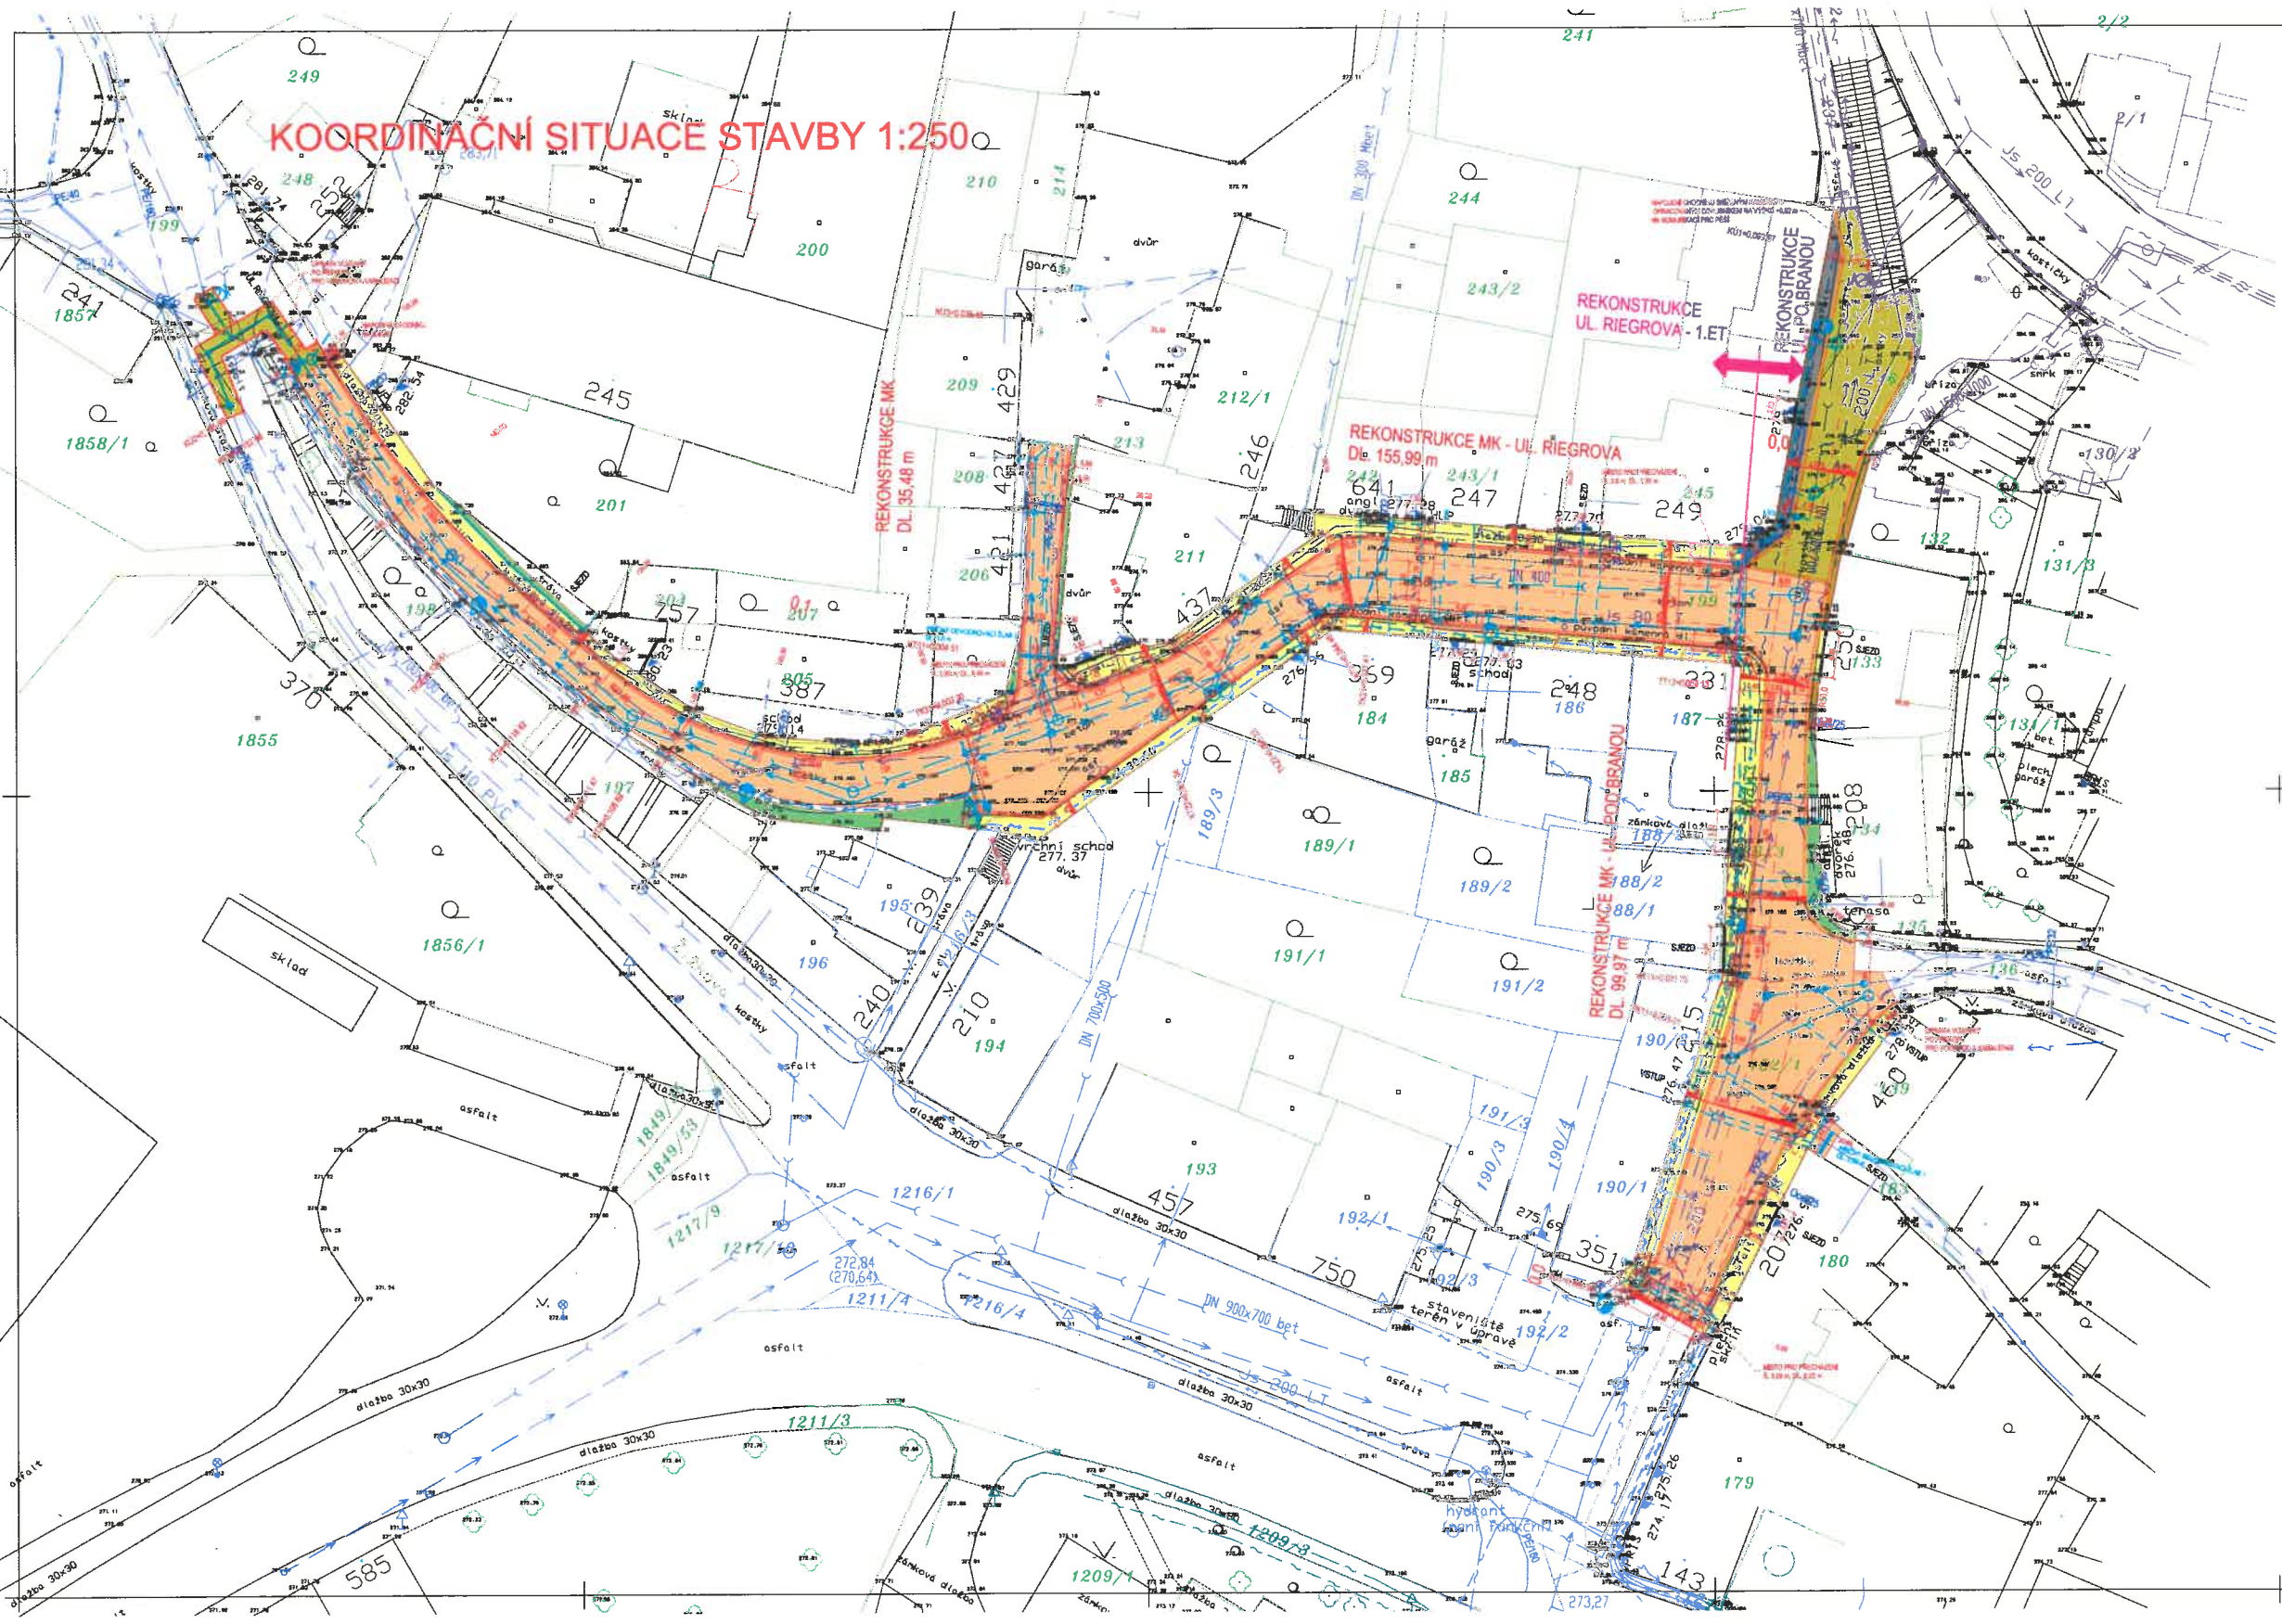

POZNÁMKA:
 NA UL. PŘI BRANĚ JE NAVRŽENO POLOHŮVÉ A VÝŠKOVÉ ODĚLENÍ VOZOVNY OD CHODNÍKŮ Z KAMENNÝCH OPRACOVANÝCH OBRUBNÍKŮ OP3 (25x20 cm) OSAZENÝCH DO BET. LOŽE S BOČNÍ OPEŘOU. OBRUBNÍKY JE NAVRŽENO ODPOVĚDNĚ PŘEČEK Z DVOURÁDKU Z DROBNÉ KAMENNÉ DLAŽBY (10/10/10 cm) ULOŽENÉ DO BET. LOŽE. ZÁKLADNÍ VÝŠKOVÝ ROZDÍL (VÝŠKA PODSTUPNICE) MEZI HORNÍ HRANOU KAMENNÝCH OBRUBNÍKŮ OP3 A PŘÍLEHLÝM OBRUBNÍ VÝŠKOVÝ KOMUNIKACE (ODPOVĚDNĚHO PŘEČEKU) JE +120 mm V MÍSTĚCH PRO PŘECHÁZENÍ SUDOU OBRUBNÍKY OP3 OSAZENÝ S VÝŠKOVÝ PODSTUPNICE MAX. +20 mm PRO ZAJIŠTĚNÍ BEZPEČNĚHO PŘÍSTUPU NA CHODNÍK. V MÍSTĚCH SAMOČIŠŤOVACÍ SLEZÍŠŤI NA PODLAŽKY BUDE VÝŠKA PODSTUPNICE SPRÁVNĚ NA VÝŠKU +70 až +150 mm. BET. ZÁKLADNÍ OBRUBNÍKY ABZ 10/90 (500x80x250 mm), KTERÝ BUDĚ V MÍSTĚCHKŮ MÍSTĚCH PŮDE VNEŠNÍ OBRUBI CHODNÍKŮ, BUDE OSAZEN S VÝŠKOVÝ PODSTUPNICE MAX. +50 mm NAD PŘÍLEHLÝM OBRUBNÍ CHODNÍKY ABY TVOŘIL PŘECHOVNÝ VÝŠKŮ LINI.
 NA UL. RIEGROVĚ JE NAVRŽENO POLOHŮVÉ A VÝŠKOVÉ ODĚLENÍ VOZOVNY OD CHODNÍKŮ Z BETONOVÝCH CHODNÍKOVÝCH OBRUBNÍKŮ ABZ 2-15 OSAZENÝCH DO BET. LOŽE S BOČNÍ OPEŘOU. POLEH OBRUBNÍKY JE NAVRŽENO ODPOVĚDNĚ PŘEČEK Z BETONOVÝCH PŘEČEK ABZ 20-25 (500x250x100 mm) ULOŽENÉ DO BET. LOŽE. BET. CHODNÍKOVÝ OBRUBNÍK BUDE NA UL. RIEGROVĚ OSAZEN DLE STUPNÍCH ZÁKAD JAKO KAMENNÝ OBRUBNÍK NA UL. POD BRANOU.

- SEZNAM STAVEBNÍCH OBJEKTŮ:**
 SO 101 REKONSTRUKCE KOMUNIKACE
 SO 301 REKONSTRUKCE KANALIZACE
 SO 302 REKONSTRUKCE VODOVODU
 SO 401 REKONSTRUKCE VEŘEJNÉHO OSVĚTLENÍ

- LEGENDA OBRUBNÍKŮ:**
- KAMENNÝ OPRACOVANÝ OBRUBNÍK OP3 (25x20 cm) DO BET. LOŽE S BOČNÍ OPEŘOU
 - KAMENNÝ OPRACOVANÝ OBRUBNÍK OP3 (25x20 cm) + DVOURÁDEK Z DROBNÉ DLAŽBY KOSTKY DO BET. LOŽE S BOČNÍ OPEŘOU
 - BETONOVÝ CHODNÍKOVÝ OBRUBNÍK ABZ 2-15 (100x15x25 cm) DO BET. LOŽE S BOČNÍ OPEŘOU
 - BETONOVÝ CHODNÍKOVÝ OBRUBNÍK ABZ 2-15 (100x15x25 cm) + BET. PŘÍKLAŽBA ABZ 20-25 (50x25x100 cm) DO BET. LOŽE S BOČNÍ OPEŘOU
 - BETONOVÝ ZÁVHONNÝ OBRUBNÍK ABZ 10/90 (50x80x250 cm) DO BET. LOŽE S BOČNÍ OPEŘOU

- LEGENDA POVRCHŮ:**
- VOZOVNA - ZNĚMĚ KRYT
 - VOZOVNA - DLAŽEBNÝ KRYT Z DROBNÉ KAMENNÉ DLAŽBY KOSTKY
 - CHODNÍK - DLAŽEBNÝ KRYT Z KAMENNÉ MOZAIKY
 - CHODNÍK - DLAŽEBNÝ KRYT Z BETONOVÝCH ZÁKOVÝCH DLAŽEB - BARVA PŘÍRODNÍ (TĚLA)
 - CHODNÍK - DLAŽEBNÝ KRYT Z BETONOVÝCH ZÁKOVÝCH DLAŽEB - BARVA ČERVENÁ S RŮŽOVÝM (SLEZÍŠŤI)
 - DEKORATIVNÍ PŘEČEK - KRYT Z MOZAIKOVÝCH BETONŮ
 - SADOVÉ ÚPRAVY

- LEGENDA: STÁVAJÍCÍ INŽENÝRSKÉ SÍTĚ**
- SOŠEDNÍ VĚDNÍ NADZEMNÍ - CETN. OB. PŘÍMĚ
 - PLYNOVODNÍ POTRUBÍ STL - RWE Česká, s.p.a. OŠTĚ NAD LÁBEVÍ
 - KANALIZAČNÍ POTRUBÍ - AQUA SERVIS RYCHOVNĚ NAD KNEŽNOU a.s.
 - VODOVODNÍ POTRUBÍ - AQUA SERVIS RYCHOVNĚ NAD KNEŽNOU a.s.
 - ELEKTROKÉ VĚDNÍ NN - ČEZ Distribuce, a.s. DEČÍN
 - ELEKTROKÉ VĚDNÍ NN NADZEMNÍ - ČEZ Distribuce, a.s. DEČÍN
 - ELEKTROKÉ VĚDNÍ VN - ČEZ Distribuce, a.s. DEČÍN
 - VĚDNÍ VEŘEJNÉHO OSVĚTLENÍ - TECHNICKÉ SLUŽBY KOSTELEC NAD DRUČÍ
 - ULIČNÍ VPUSŤ STÁVAJÍCÍ
 - STOŽÁR VEŘEJNÉHO OSVĚTLENÍ STÁVAJÍCÍ

- NAVRHOVANÉ INŽENÝRSKÉ SÍTĚ**
- REKONSTRUKCE KANALIZACE (SO 301)
 - REKONSTRUKCE VODOVODU (SO 302)
 - REKONSTRUKCE VEŘEJNÉHO OSVĚTLENÍ (SO 401)
 - CHRÁNIČKA Z PVC
 - STOŽÁR VEŘEJNÉHO OSVĚTLENÍ NAVRŽENÝ
 - ULIČNÍ VPUSŤ NAVRŽENÁ VOZOVNOVÁ
 - KANALIZAČNÍ SÁCHA NAVRŽENÁ

POZNÁMKA:
 PŘED ZAPOČETÍM ZEMNÍCH PRACÍ JE TŘEBA POŽÁDAT SPRÁVCE PODZEMNÍCH VĚDNÍ O JEJICH VYTÝČENÍ.

SOŠEDNÍ VĚDNÍ: S-JTSK
 VÝŠKOVÝ SYSTÉM: Bpv

Kontaktní osoba:	Ing. Aleš SLOUP	Stavba:	Ing. Aleš SLOUP
Základní projektant:	Ing. Aleš SLOUP	Stavba:	Ing. Aleš SLOUP
Technický kontrola:	Ing. Aleš SLOUP	Stavba:	Ing. Aleš SLOUP
Oborový projektant:	Ing. Aleš SLOUP	Stavba:	Ing. Aleš SLOUP
Ing. PAVEL ŠKOLNÍK:	Obor: RYCHOVNĚ N. KN.	Obor: KOSTELEC NAD DRUČÍ	

Objekt:	REKONSTRUKCE MK - UL. POD BRANOU A UL. RIEGROVA - 1. ETAPA, KOSTELEC NAD DRUČÍ	Stavba:	DSP-PPPS
Obor:	KOORDINAČNÍ SITUACE STAVBY	Zá. č.:	1050-16-3
Měřítko:	1:250	Arch. č.:	1050
Měřítko:	1:250	Formal.:	1044
Měřítko:	1:250	Doba příj. výnosu:	B-2