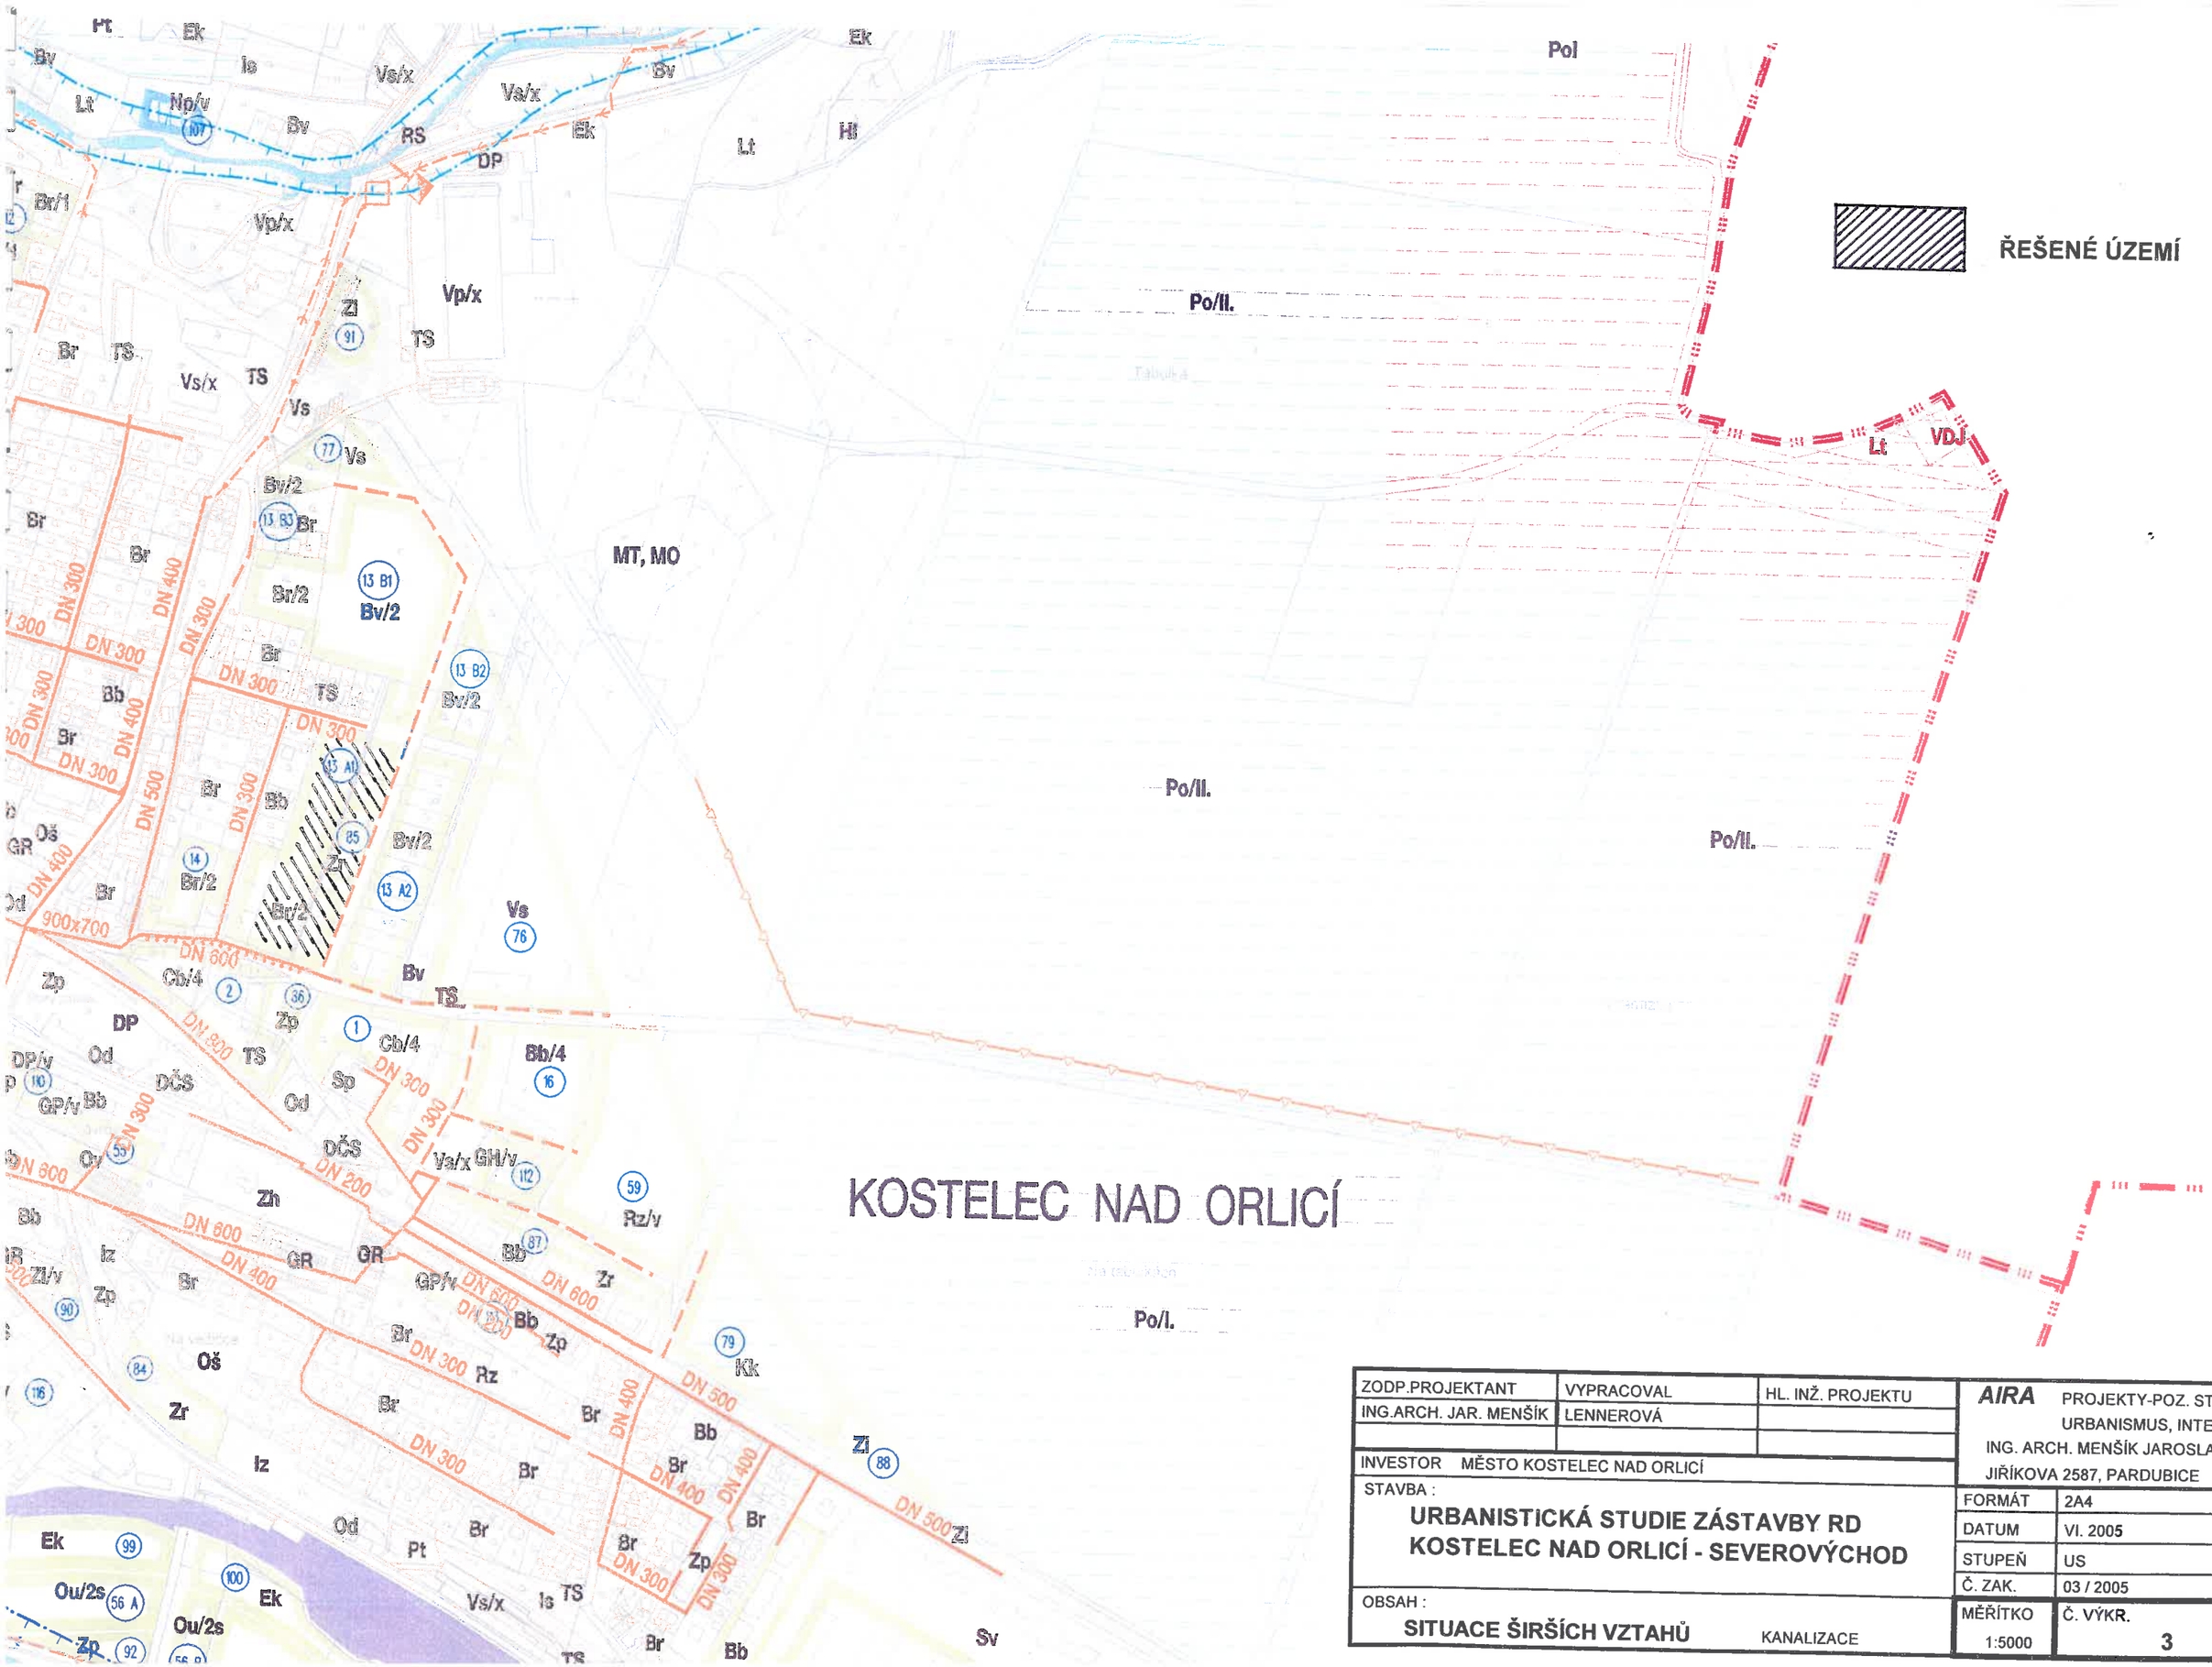

ZODP.PROJEKTANT	VYPRACOVAL	HL. INŽ. PROJEKTU	**AIRA** PROJEKTY-POZ. STAVBY URBANISMUS, INTERIÉRY ING. ARCH. MENŠÍK JAROSLAV JIŘÍKOVA 2587, PARDUBICE
ING.ARCH. JAR. MENŠÍK	LENNEROVÁ		
INVESTOR MĚSTO KOSTELEC NAD ORLICÍ			
STAVBA : **URBANISTICKÁ STUDIE ZÁSTAVBY RD KOSTELEC NAD ORLICÍ - SEVEROVÝCHOD**			FORMÁT 2A4
			DATUM VI. 2005
			STUPEŇ US
			Č. ZAK. 03 / 2005
OBSAH : **SITUACE ŠIRŠÍCH VZTAHŮ** KANALIZACE			MĚŘÍTKO 1:5000 / Č. VÝKR. 3