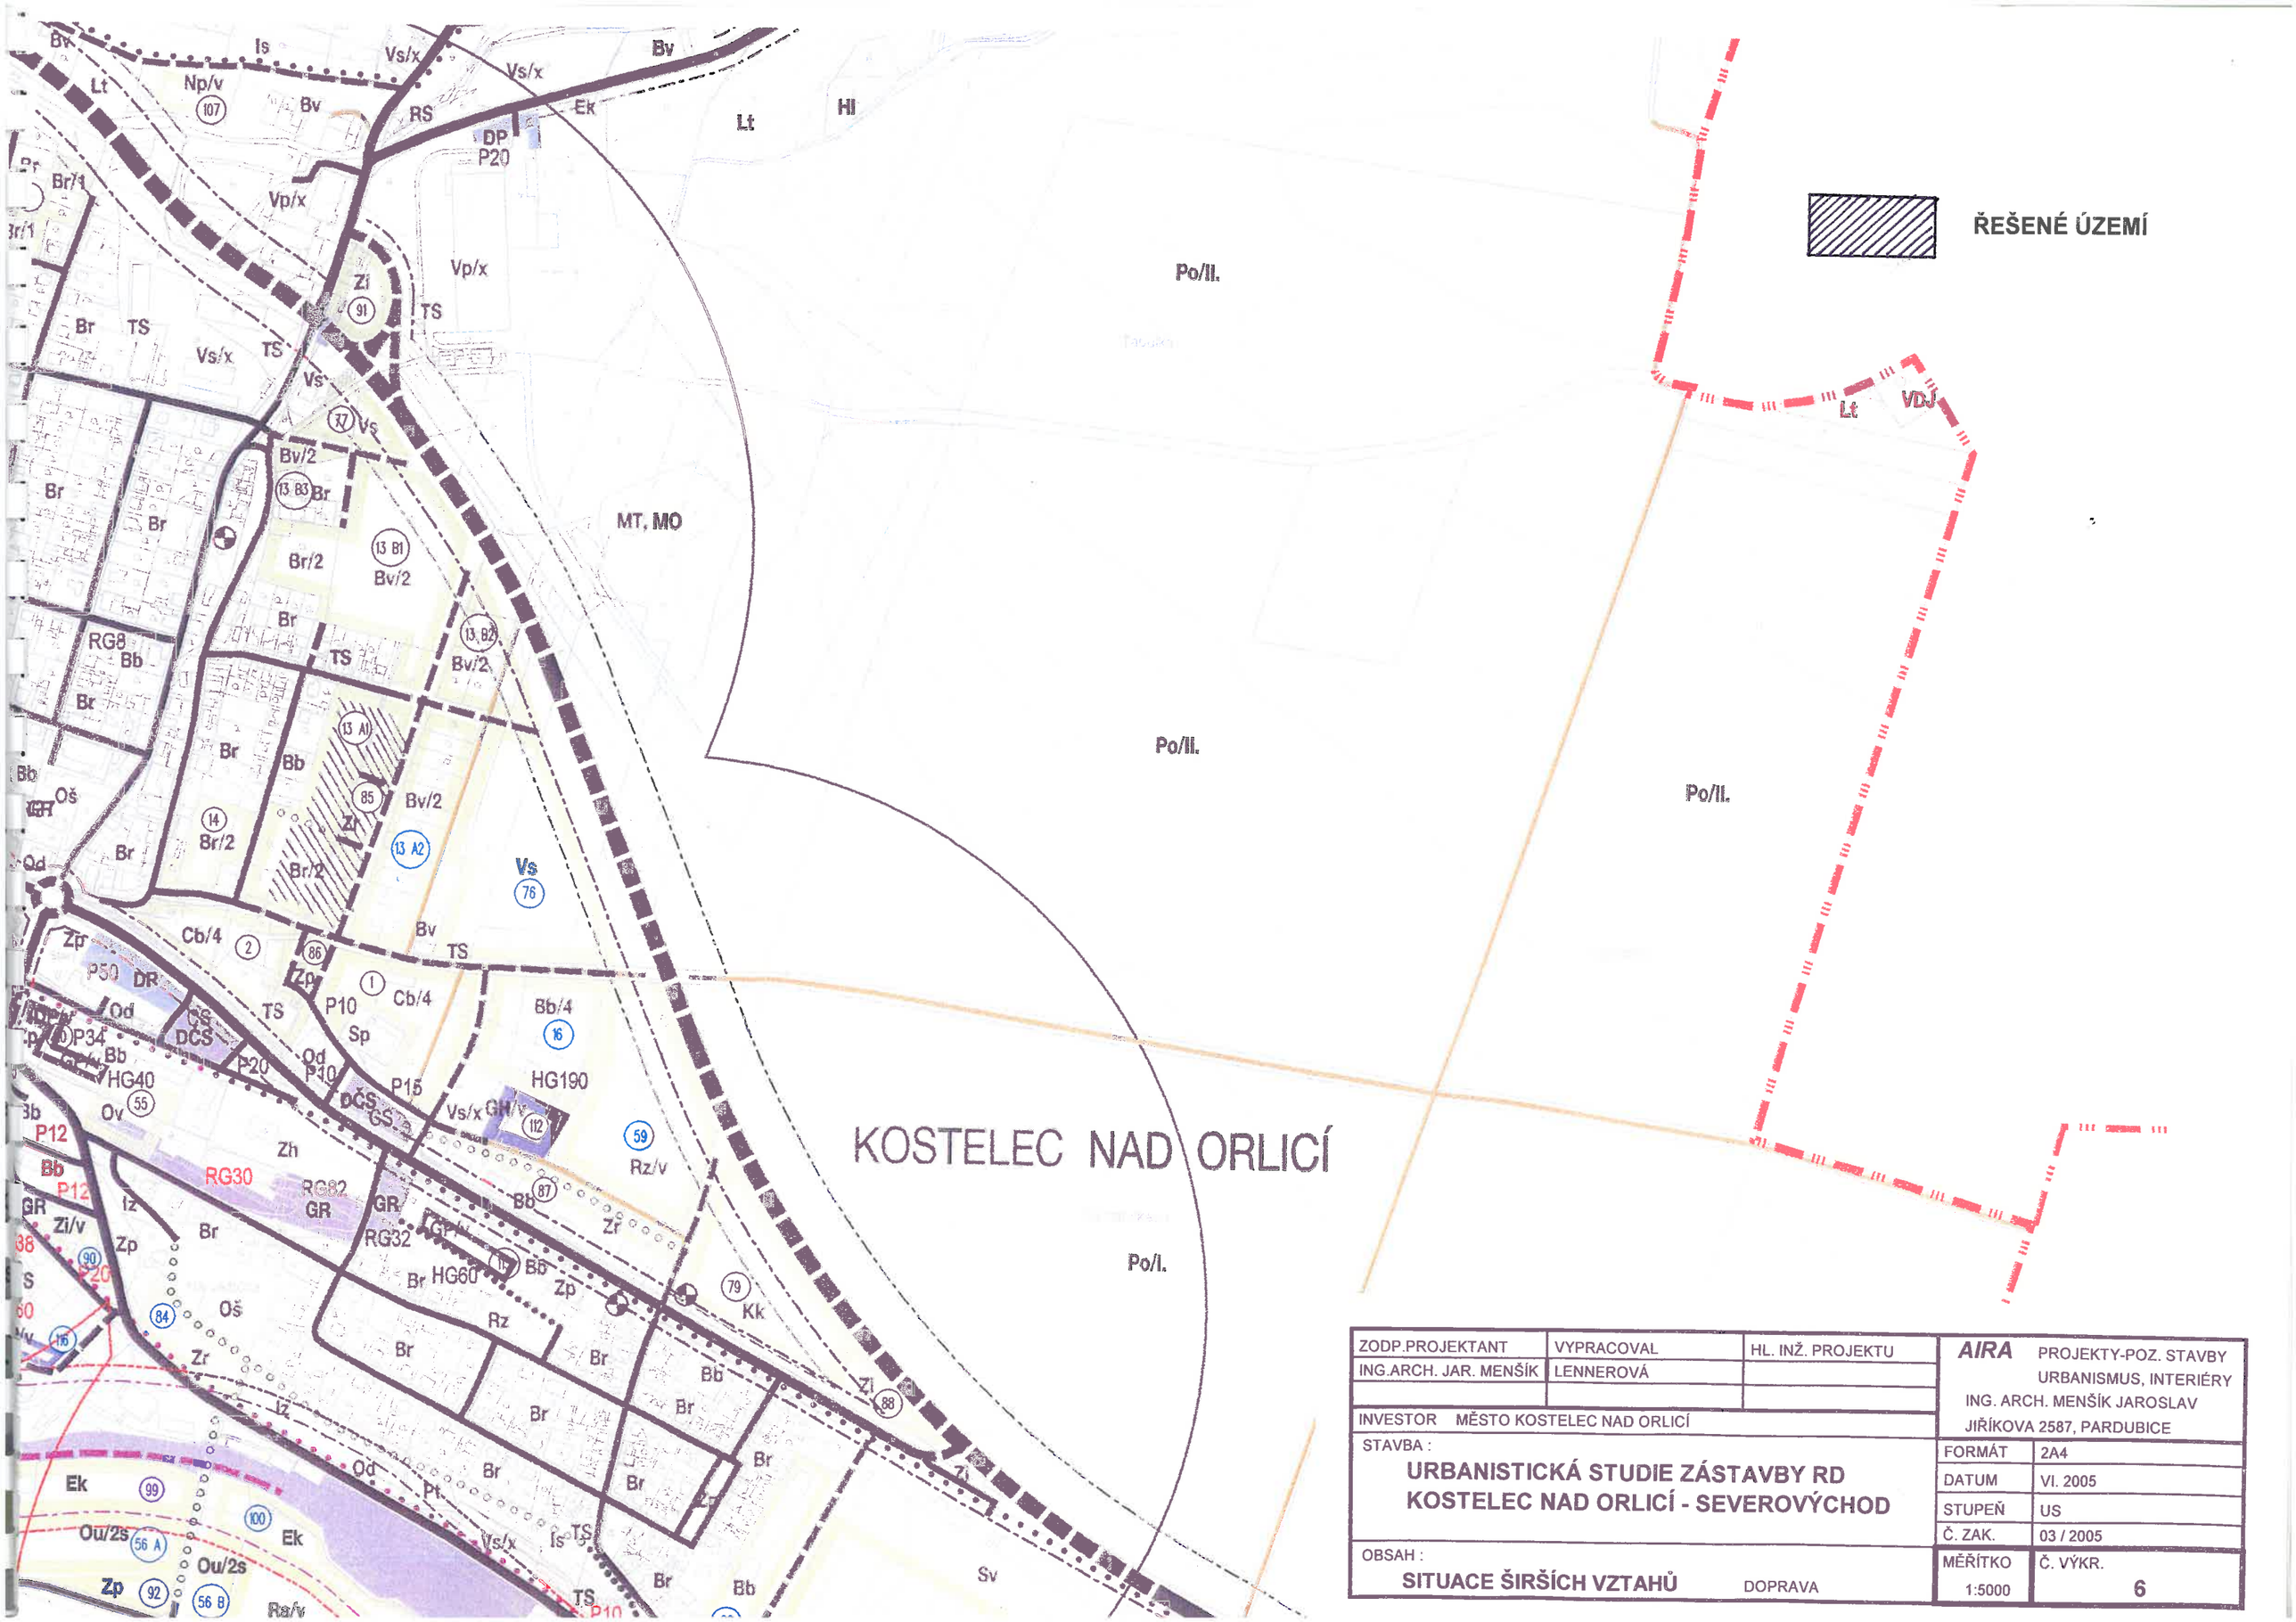

ZODP.PROJEKTANT	VYPRACOVAL	HL. INŽ. PROJEKTU	AIRA PROJEKTY-POZ. STAVBY URBANISMUS, INTERIÉRY ING. ARCH. MENŠÍK JAROSLAV JIŘÍKOVA 2587, PARDUBICE	
ING.ARCH. JAR. MENŠÍK	LENNEROVÁ			
INVESTOR MĚSTO KOSTELEC NAD ORLICÍ				
STAVBA : URBANISTICKÁ STUDIE ZÁSTAVBY RD KOSTELEC NAD ORLICÍ - SEVEROVÝCHOD			FORMÁT	2A4
			DATUM	VI. 2005
			STUPEŇ	US
			Č. ZAK.	03 / 2005
OBSAH : SITUACE ŠIRŠÍCH VZTAHŮ	DOPRAVA		MĚŘÍTKO 1:5000	Č. VÝKR. 6