



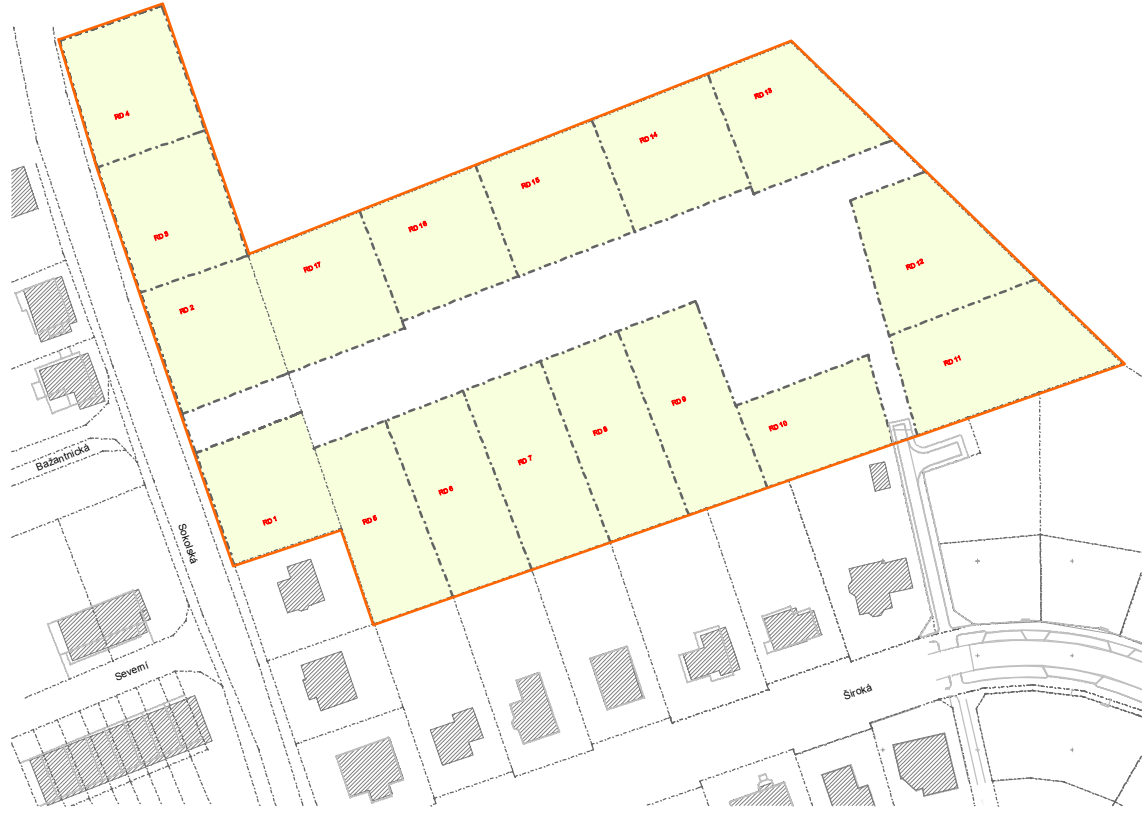

LEGENDA:

- SOUŘADNICOVÝ SYSTÉM S - JSTK
- HRANICE PARCEL DLE KN
 - HRANICE PARCEL DLE KN KE ZRUŠENÍ
 - NÁVRH PARCELNÍCH HRANIC
 - POZICE STAVEB DLE KN
 - OPLOCENÍ
 - ULIČNÍ ČÁRA
 - STÁVAJÍCÍ HRANY ZPEVNĚNÝCH PLOCH
 - STÁVAJÍCÍ HRANA ZPEVNĚNÝCH PLOCH KE ZRUŠENÍ
 - NAVRŽENÁ HRANA ZPEVNĚNÝCH PLOCH
 - PŘÍDLAŽBA
 - STÁVAJÍCÍ STAVBY
 - NAVRŽENÉ STAVBY - ŠIKMÉ STŘECHY
 - NAVRŽENÉ STAVBY - ROVNÉ STŘECHY
 - SDRUŽENÉ PÍLŘE HUP A ELEKTRO
 - ČÁST PARCELY, KDE JE MOŽNÉ UMÍSTENÍ RD PŘI DODRŽENÍ ULIČNÍ ČÁRY
 - PLOCHY NOVÉ NAVRŽENÝCH PARCEL
 - PLOCHY NAVRŽENÝCH POJÍZDNÝCH PLOCH
 - PLOCHY NAVRŽENÝCH POJÍZDNÝCH PLOCH
 - PLOCHY VÝSTRAŽNÝCH RESP. BEZPEČNOSTNÍCH PÁSŮ
 - PLOCHY ZPEVNĚNÉ - VÁLCOVANY KŘEMÍTY PÍSEK
 - PLOCHA HRISTE - UMĚLÝ POVRCH
 - PLOCHY ZATRAVNĚNÉ
 - PLOCHY S NÍZKOU VEGETAČNÍ ÚPRAVOU (DO VÝŠKY 30 CM)
 - SOLISLÁ VÝSADBA NÍZKÝCH KŘOVIN DO VÝŠKY 150 CM
 - VZROSTLÁ ZELENĚ O VÝŠCE CCA 5-7 M
 - SOLITERNÍ KEŘE DO VÝŠKY 2M / SOLITERNÍ STROMY DO VÝŠKY 10 M
 - PARKOVACÍ MÍSTO / PARKOVACÍ MÍSTO PRO HANDICAPOVÁNÉ
 - ULIČNÍ OSVĚTLENÍ VÝŠKY 4M / PARKOVÉ OSVĚTLENÍ VÝŠKY DO 120 CM
 - LAVIČKY / ODPADKOVÝ KOŠ
 - OPLOCENÍ NÍŽE DO 1 M / SPORTOVNÍ OPLOCENÍ 3,05 M / AREÁLOVÉ OPLOCENÍ 4,05 M
 - VJEZDY NA POZEMKY

měřítko: 1:500

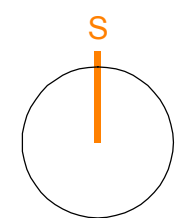

ÚZEMNÍ STUDIE
komplexní urbanistický návrh

zpracovatel:
část urbanistická:
Ing. arch. František Křelina
část elektro:
část vodořehospodářská a rozvod plynu:
prosinec 2007

varianta 1
příloha D 3.1

ATELIER DELTA 90'
Ing. arch. Marcela Křelinová
Ing. Josef Chřpa
Ing. Josef Javůrek

ČASTOŘOVICE
VÝSTAVBA RODINNÝCH DOMŮ ZA SOKOLOVNOU
III. ETAPA