


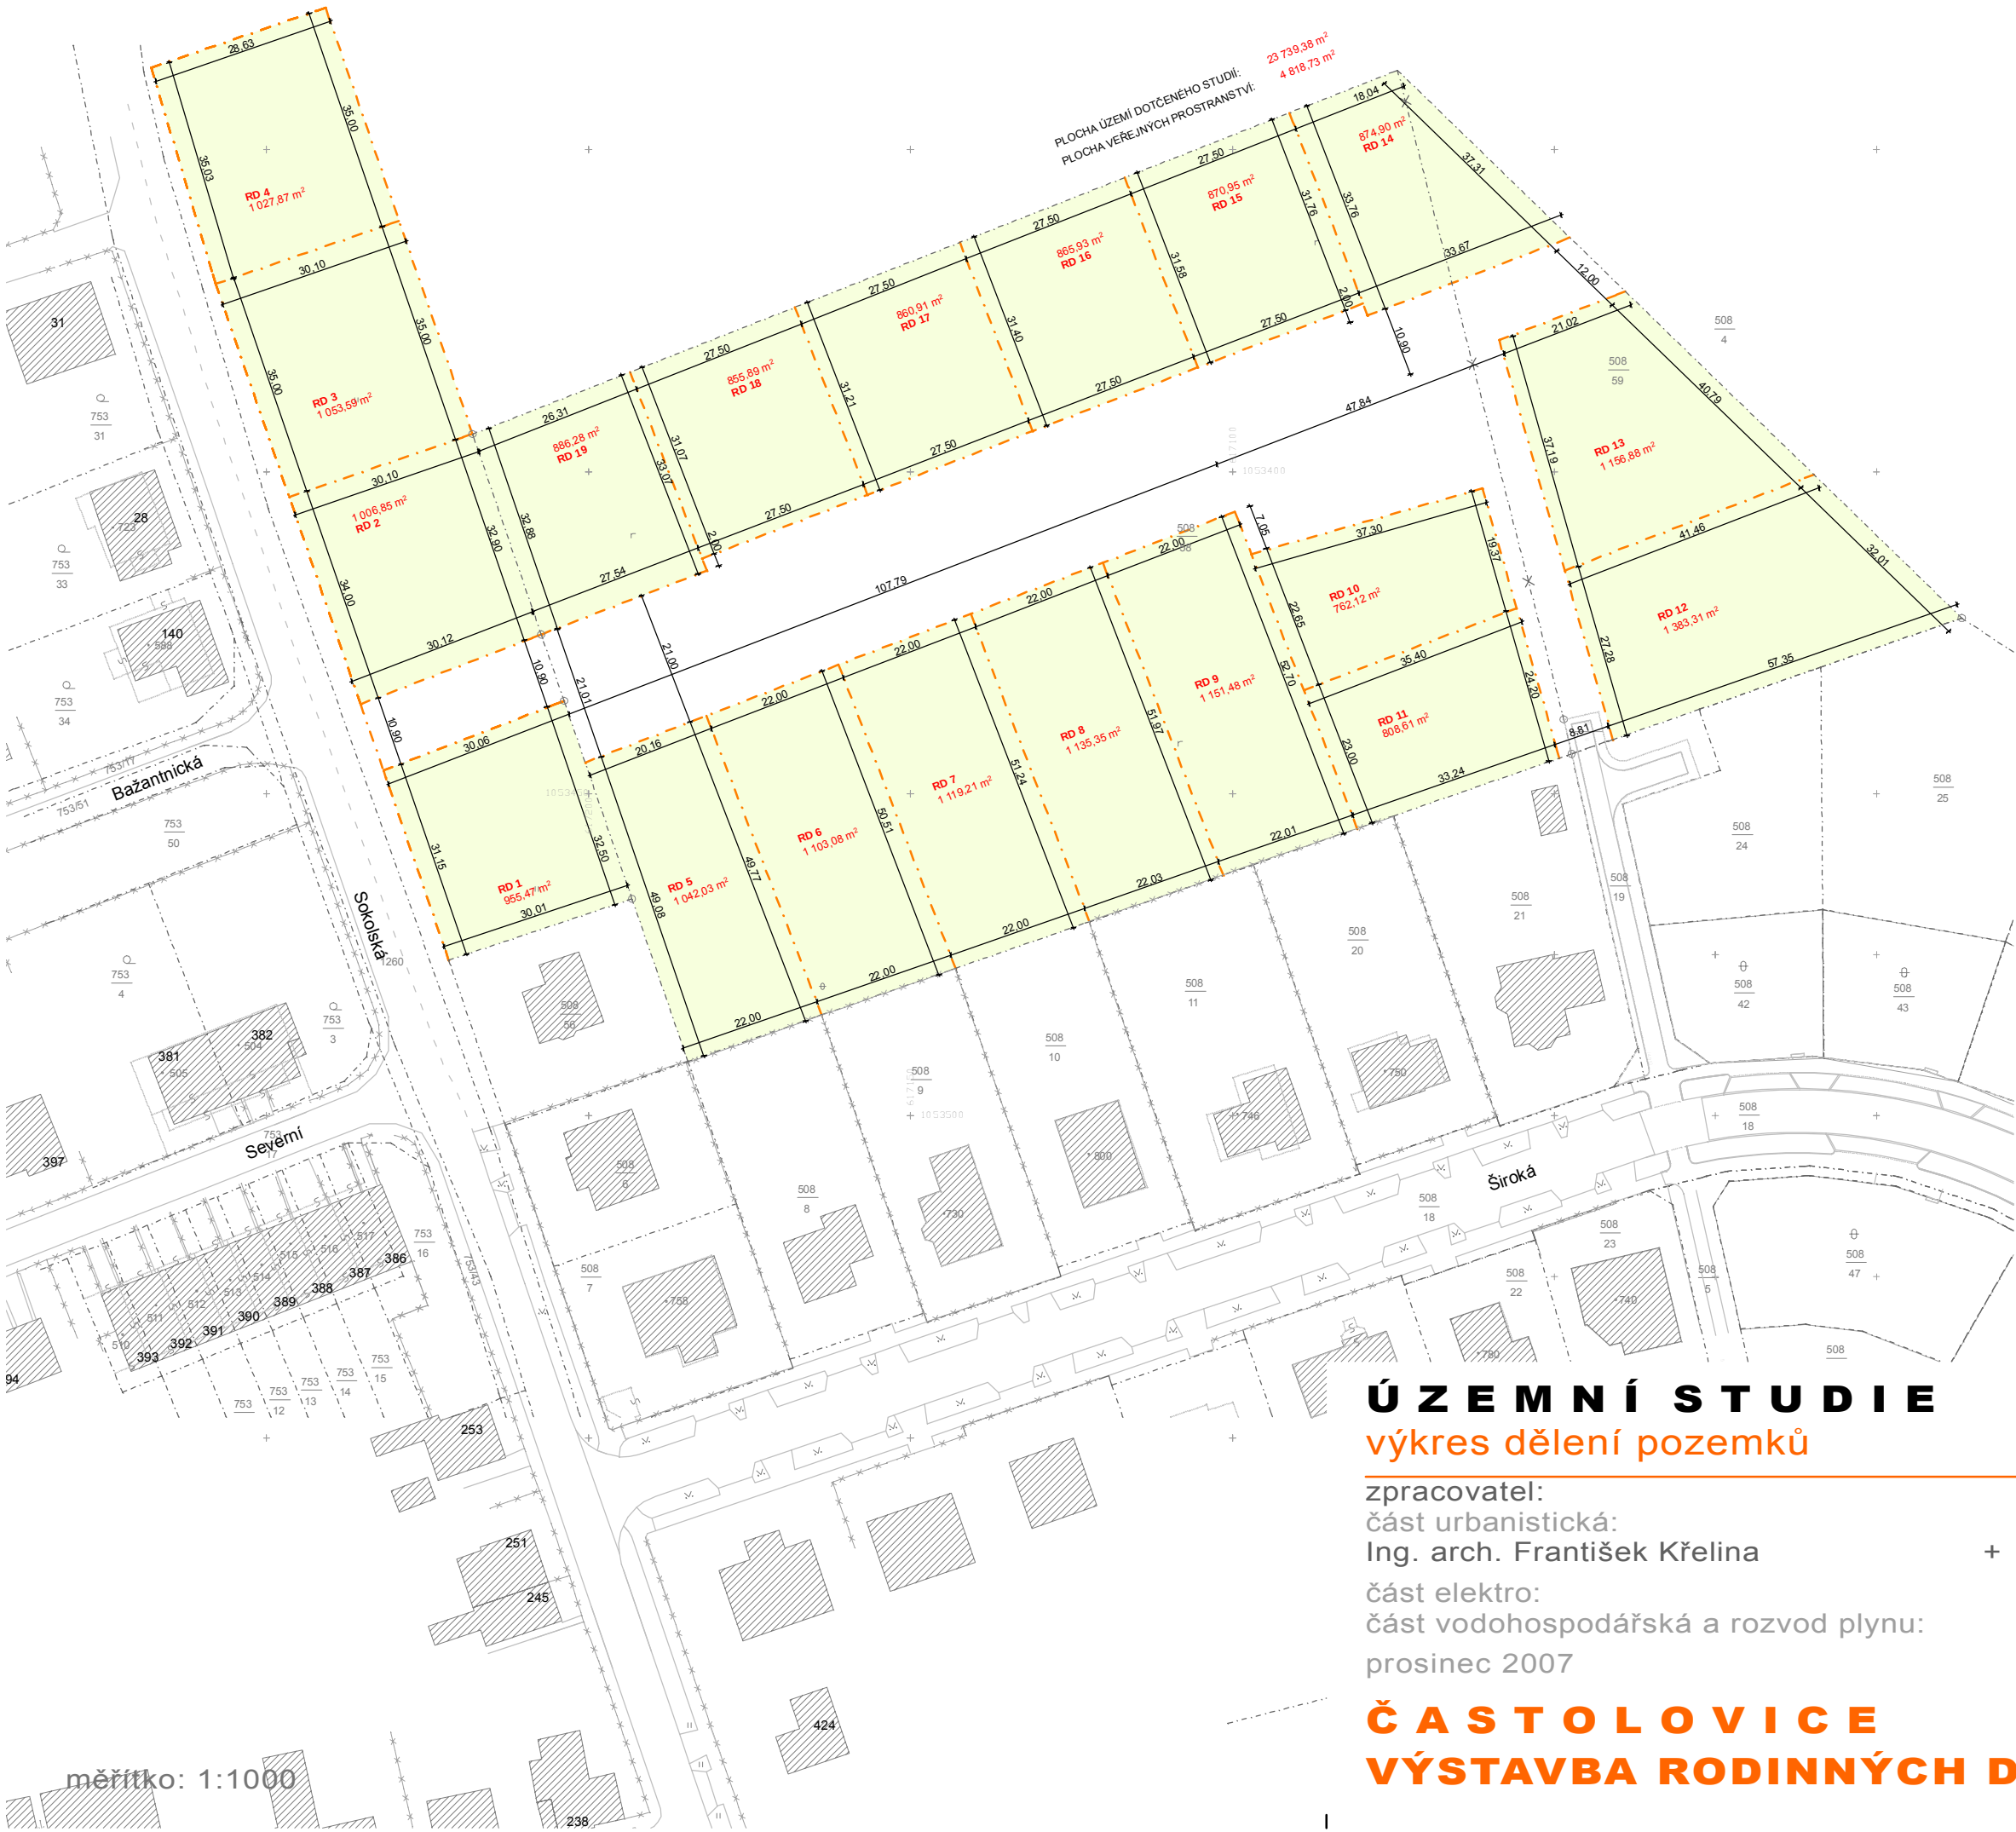

měřítko: 1:1000

LEGENDA:

- SOUŘADICOVÝ SYSTÉM S - JSTK
- HRANICE PARCEL DLE KN
 - - - - - X - - - - - HRANICE PARCEL DLE KN KE ZRUŠENÍ
 - . - . - . NÁVRH PARCELNÍCH HRANIC
 - POZICE STAVEB DLE KN
 - x - x - x - x - OPLOCENÍ
 - - - - - ULIČNÍ ČÁRA
 - STÁVAJÍCÍ HRANY ZPEVNĚNÝCH PLOCH
 - - - - - STÁVAJÍCÍ HRANA ZPEVNĚNÝCH PLOCH KE ZRUŠENÍ
 - NAVRŽENÁ HRANA ZPEVNĚNÝCH PLOCH
 - PŘÍDLAŽBA
 - [Hatched Box] STÁVAJÍCÍ STAVBY
 - [Green Box] PLOCHY NOVĚ NAVRŽENÝCH PARCEL

ÚZEMNÍ STUDIE
výkres dělení pozemků

zpracovatel:
část urbanistická:
Ing. arch. František Křelina
část elektro:
část vodohospodářská a rozvod plynu:
prosinec 2007

varianta 2
příloha D 4.2

ATELIER DELTA 90°
Ing. arch. Marcela Křelinová
Ing. Josef Chrpa
Ing. Josef Javůrek

Č A S T O L O V I C E
VÝSTAVBA RODINNÝCH DOMŮ ZA SOKOLOVNOU
III. E T A P A