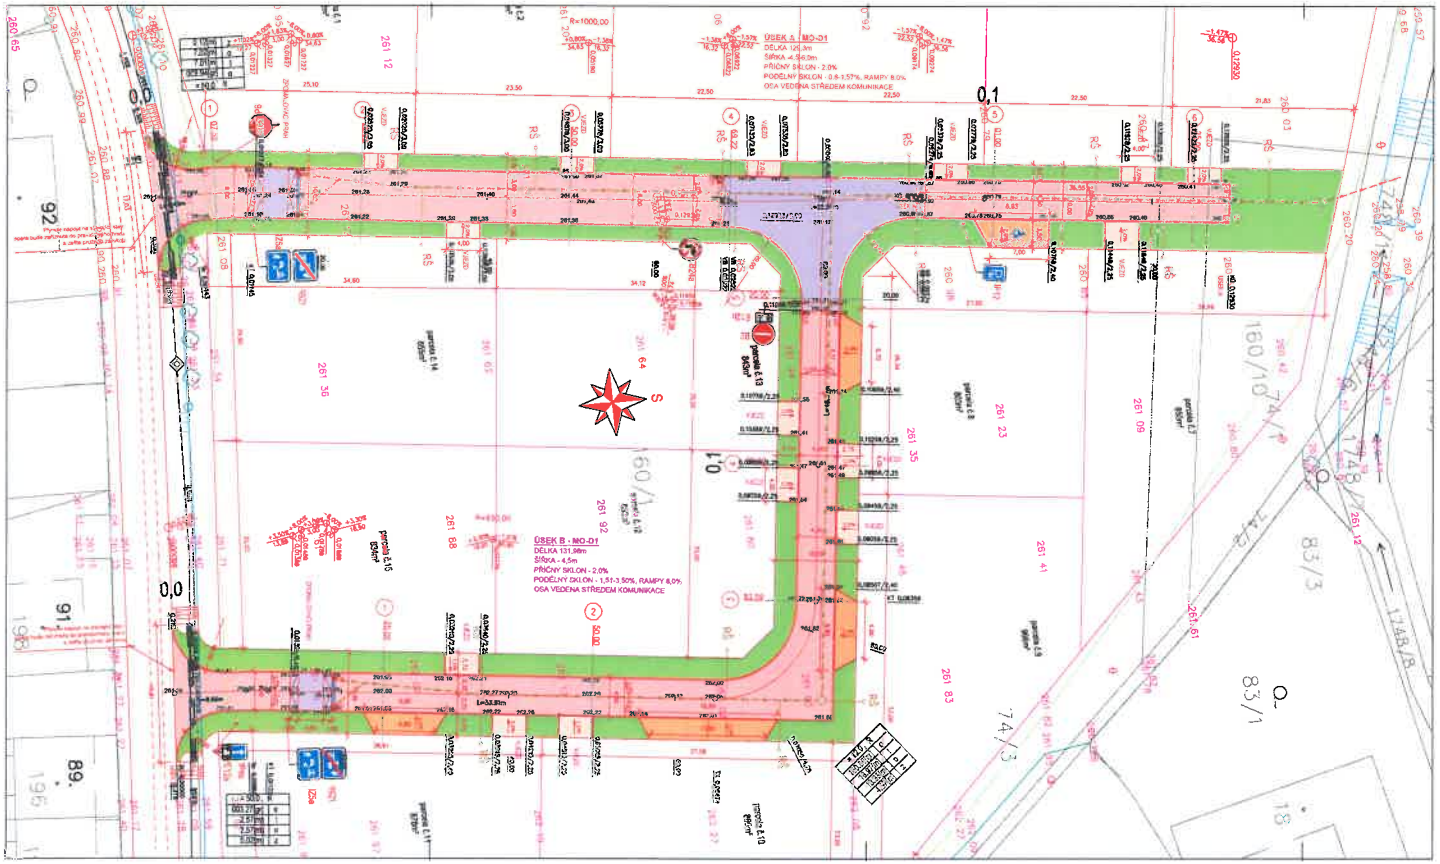


LEGENDA :

- šachta vodovodní
- hydrant nadzemní
- hydrant podzemní
- šoupě vodovodní
- šachta nerozlišená
- šachta kanalizační
- vpusť
- šoupě plynové
- sloup kovový
- sloup dřevěný
- sloup betonový
- veřejné osvětlení
- dopravní značka
- místní tabule
- studna
- strom listnatý, průměr kmene stromu v cm
- strom jehličnatý, průměr kmene stromu v cm
- plot dřevěný
- plot zděný
- plot drátěný
- plot živý
- opěrná zeď
- zábradlí, klepač koberců
- související parcel,vazbení
- zákres snímku katastrální mapy
- silniční, popř. bet. obrubník
- OZ – souběh místní, dálkové
- silové vedení NN,podzemní
- silové vedení VN,podzemní
- kanalizace nerozlišená
- vodovod – pitná
- plynovod STL
- veřejné osvětlení

Poznámka:

MATERIÁL POUŽITÝ PRO HMATOVÉ ÚPRAVY MUSÍ SPLŇOVAT NV 163/2002 SB. A TN TZUS 12.03.04, 12.03.05, 12.03.06. MATERIÁL ZÁMKOVÉ DLAŽBY MUSÍ SPLŇOVAT PARAMETRY DANÉ ČSN A EN. ODOLNOST PROTI POVĚTRNOSTNÍM VLIVŮM MATERIÁLU MUSÍ BÝT PROKÁZÁNY METODOU D A METODOU A (XF4) PODLE TAB 4.2 NÁRODNÍ PŘÍLOHY ČSN EN 1338 A ČSN 73 1326. PEVNOST MUSÍ BÝT PROKÁZÁNA DLE ČL.5.3.3.2 EN 1338. ODOLNOST PROTI BRUSU DLE TAB.5 EN 1338 (TŘ.4, ZNAČENÍ I).

-Všechny poklopy kubaytských sítí dotčené výstavbou, budou výškově vyrovnány do nové nivelety.
-Nové budovaný kryt ze zámkové dlažby bude provedeno v příčném srázu max 2,0% směrem k obrubě.
-V místech napojení na stávající zpevněné plochy bude kryt plynule napojen na stávající plochu.
-Podél stávajících objektů bude ostešena izolace na suché z pásu modové folie, zafrézované s krytem chodníku.

Upozornění:
V místě nových připojení navržené komunikace, budou stávající inženýrská sítě, vedené pod zemí jako sdělovací kabely, NN, VO apod. budou uloženy do kabelové chráničky s přesahem 1m na každou stranu.

Upozornění:
ZÁKRES HRANIC KATASTRU NEMOVITOSTÍ A ZJEDNODUŠENÉ EVIDENCE JE POUZE INFORMATIVNÍ.

Upozornění:
ZÁKRES PODZEMNÍCH VEDENÍ JE POUZE INFORMATIVNÍ.PRO ZJIŠTĚNÍ PŘESNÉ POLOHY JE NUTNO POŽÁDAT JEJICH SPRÁVCE O VYTYČENÍ V TERÉNU.

LEGENDA

- KOMUNIKACE
- KOMUNIKACE-zámková dlažba 8,8cm
- CHODNÍK
- PARKOVACÍ ZÁLIV
- VAROVNÝ PÁS (šíře 0,4m)
- ZELEŇ
- NAVRŽENÁ ULIČNÍ VPUSŤ
- NAVRŽENÉ DOPRAVNÍ ZNAČENÍ
- STÁVAJÍCÍ DOPRAVNÍ ZNAČENÍ
- Silniční obrubník +12cm
- Snížený silniční obrubník +12cm
- Stávající obrubník +0-8cm
- Nové vodorovné dopravní značení
- Stávající vodorovné dopravní značení
- Navržené svislé dopravní značky


Profesionálové
Fráslova 1714/3 - 1.patro
500 02 Hradec Králové
IČ 28806123 DIČ CZ28806123


| PDSKADAVY | | |
|---|---|---|
| Stav k/k projektové: Daniel Kadavý | Plán zastavění: Daniel Kadavý | Daniel Kadavý, IČO 75247741 DIČ 8601184, Bělehradská 119, 602 00 Brno, email: info@pdskadavy.cz, tel: +420 602773066 |
| Zodpovědný projektant: Daniel Kadavý | Kontrolovaný: | Technický kontrolor: |
| Objednatel: Obecní úřad Bolehošť, Bolehošť 10, 517 31 Bolehošť | | Formát: 8xA4 |
| Obec/katastr: Obec Bolehošť | | Datum: 04-2018 |
| Stavba: Bolehošť - inženýrské sítě pro 15 RD, lokalita Kouty | | Zakázka č.: 5-2018 |
| Stavební objekt/část: KOMUNIKACE | | Stupeň: DSP |
| Výkres: SITUACE | | Měř. Prvu: 1:250 |
| | | Příloha č.: C1.2 |