528/2	MĚSTO KOSTELEC NAD ORLICÍ, PALACKÉHO NÁMĚSTÍ 38
528/8	FRANTIŠEK KINSKÝ, KOMENSKÉHO 266, KOSTELEC NAD ORLICÍ
528/9	FRANTIŠEK KINSKÝ, KOMENSKÉHO 266, KOSTELEC NAD ORLICÍ
2303/4	FRANTIŠEK KINSKÝ, KOMENSKÉHO 266, KOSTELEC NAD ORLICÍ
2308/15	FRANTIŠEK KINSKÝ, KOMENSKÉHO 266, KOSTELEC NAD ORLICÍ
2308/16	FRANTIŠEK KINSKÝ, KOMENSKÉHO 266, KOSTELEC NAD ORLICÍ
528/10	FRANTIŠEK KINSKÝ, KOMENSKÉHO 266, KOSTELEC NAD ORLICÍ

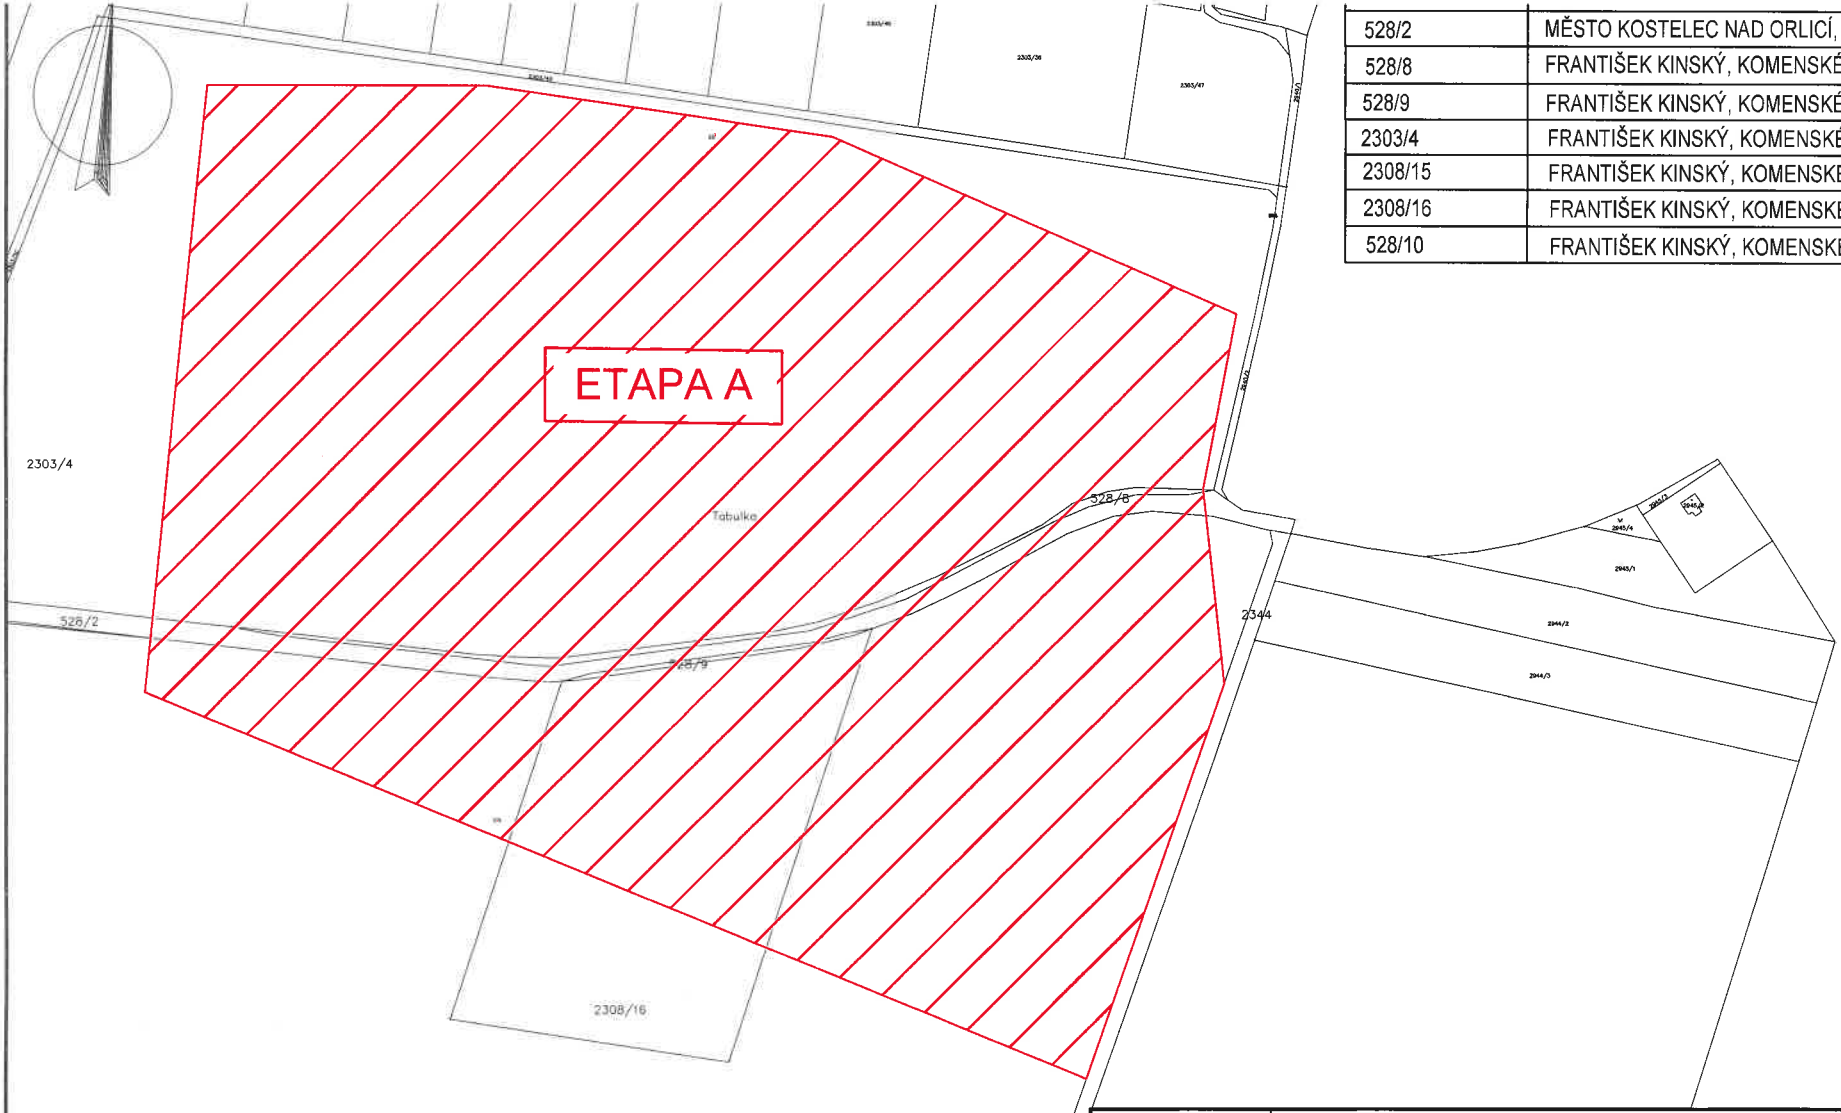

Tento výkres je součástí
č.j. MUKO-22909/2023-L
ze dne 06.03.2023

ODP. ŘEŠITEL	RNDR. SVATOPLUK ŠEDA
ŘEŠITEL	ANDREA JAVŮRKOVÁ
OBJEDNATEL	WIENERBERGER, CIHLÁŘSKÝ PRŮMYSL, A.S.
MÍSTO	K.Ú. KOSTELEC NAD ORLICÍ
STAVBA	KOSTELEC NAD ORLICÍ - CIHELNA
OBSAH	KATASTRÁLNÍ SITUAČNÍ VÝKRES S VYZNAČENÍM ETAPY A

FINGEO s.r.o.
LITOMYŠLSKÁ 1622
565 01 CHOCEŇ

FORMÁT	02 /A4
STUPEŇ	ÚR
DATUM	10 /2021
ZAK. Č.	2020 1050
MĚŘÍTKO 1 : 2 500	Č. VÝKR. C.2

AUTORIZOVANÝ ARCHITEKT (A1) ČESKÁ REPUBLIKA ČKA 04 169 Ing. arch. Barbora Šedová