


I/14 OK VRCHOVINY


- úplná uzavírka okružní křižovatky I/14 Vrchoviny v termínu 08.07. - 31.08. 2024
- objíždná trasa do 3,5t včetně autobusů
- objíždná trasa nad 3,5t

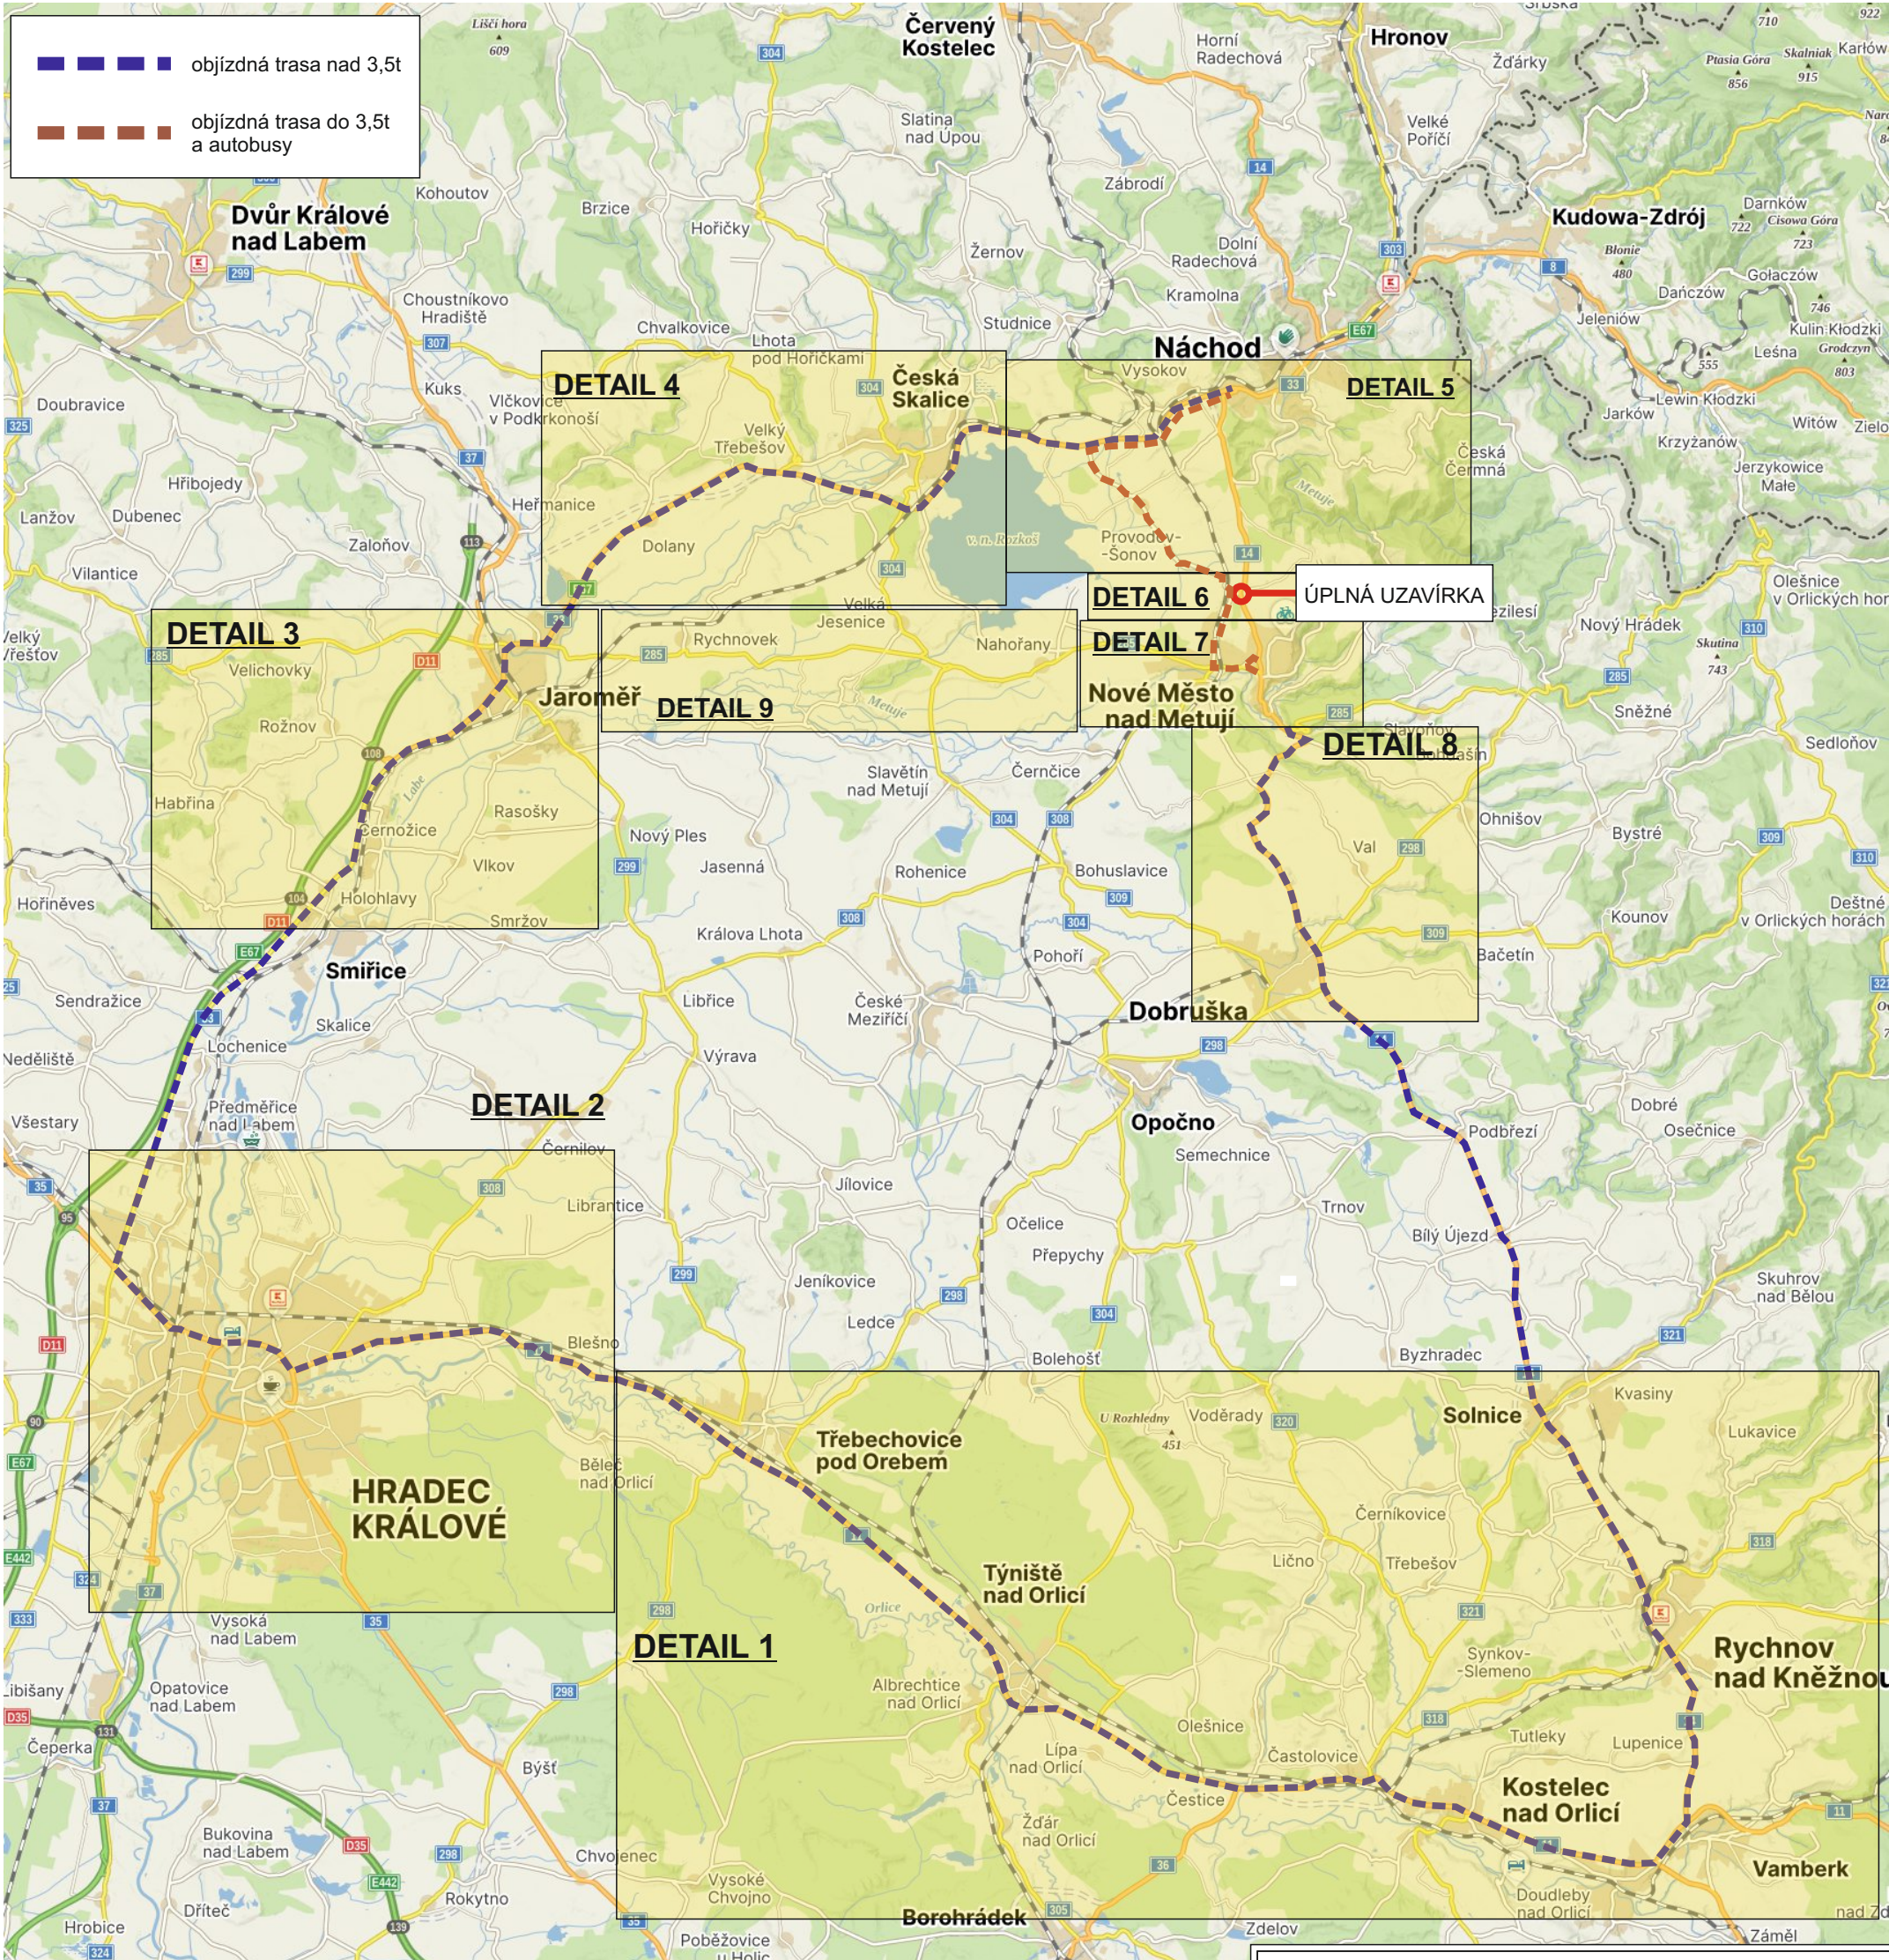

Zhotovitel: EUROVIA CZ a.s. závod Čechy Východ
Datum zpracování: 05/2024
Termín realizace: 08.07. - 31.08. 2024
Zpracoval: Ing. Tomáš Bydžovský

I/14 OK VRCHOVINY


DETAIL 1

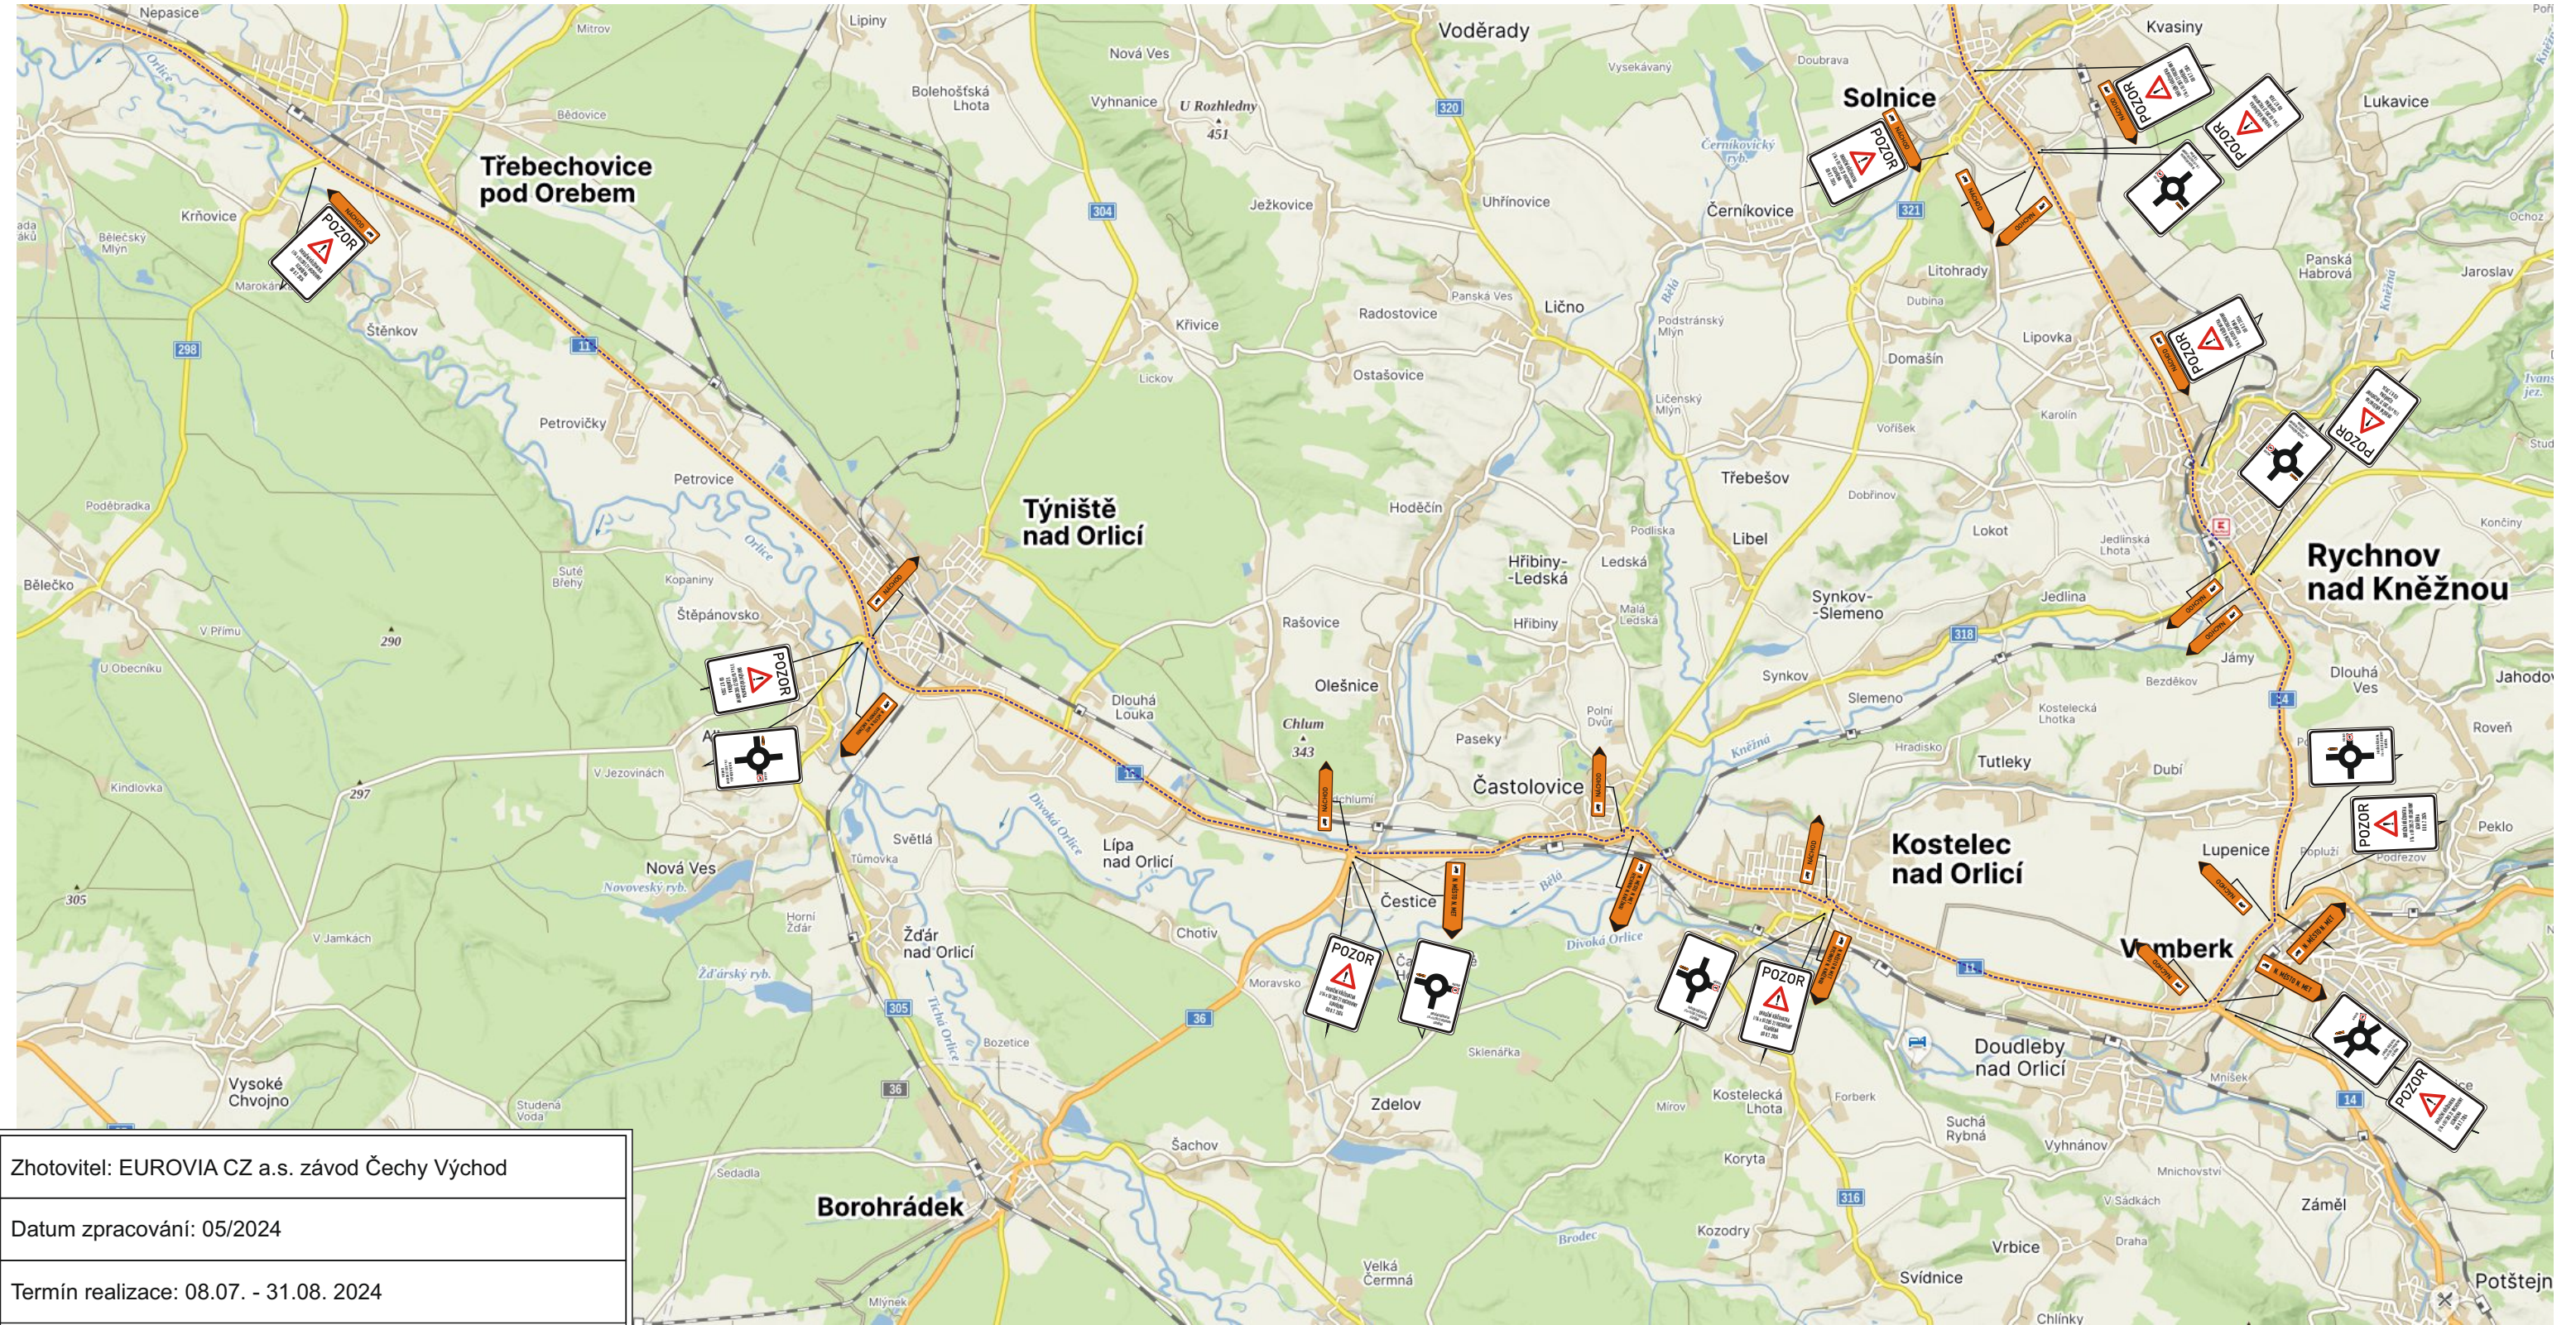

Zhotovitel: EUROVIA CZ a.s. závod Čechy Východ
Datum zpracování: 05/2024
Termín realizace: 08.07. - 31.08. 2024
Zpracoval: Ing. Tomáš Bydžovský

I/14 OK VRCHOVINY

DETAIL 2

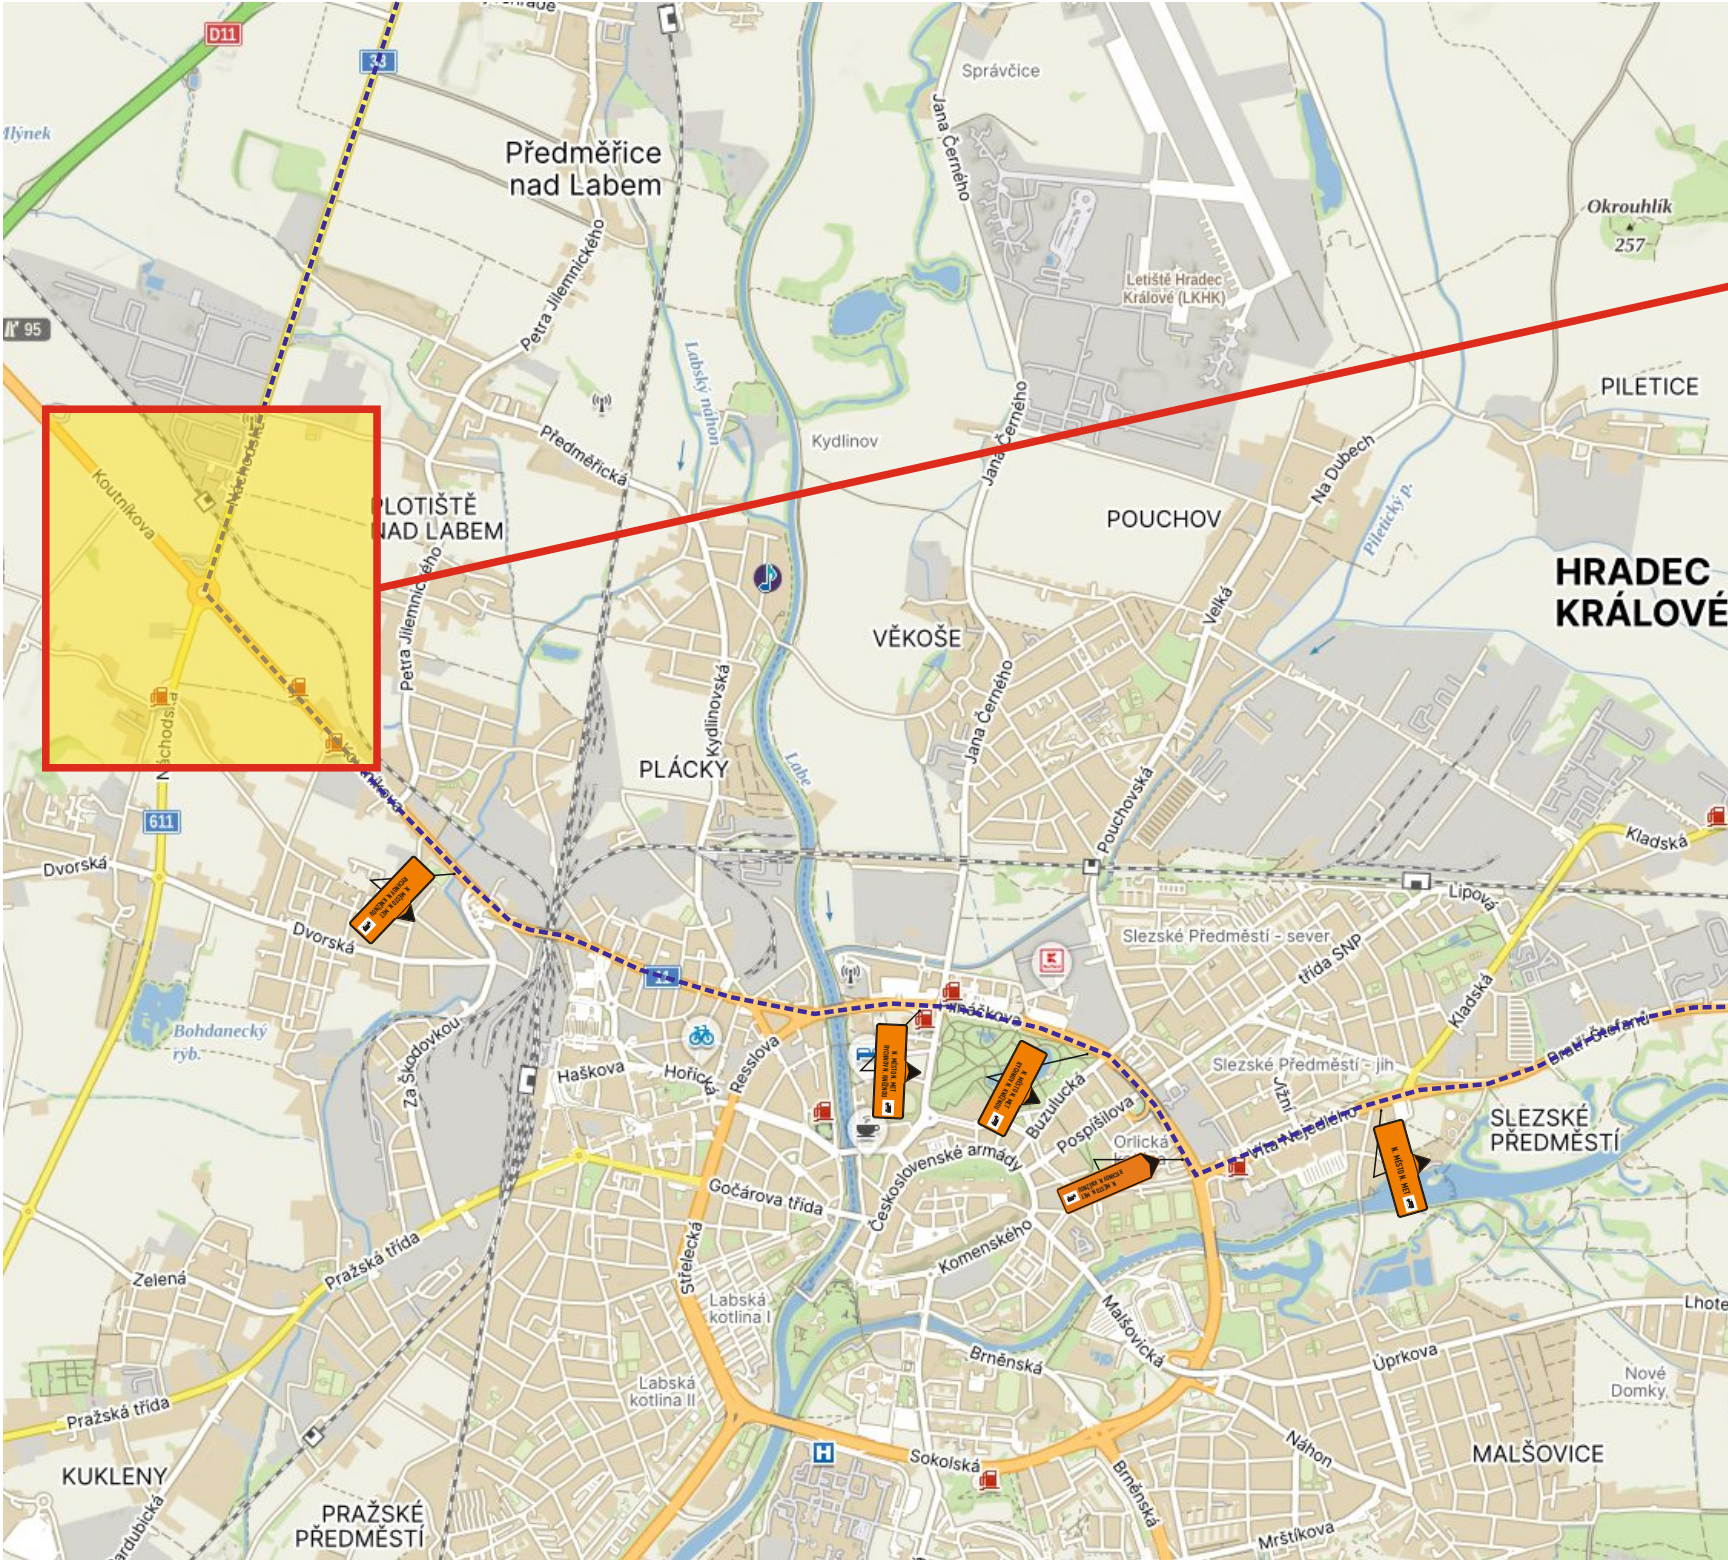

Zhotovitel: EUROVIA CZ a.s. závod Čechy Východ


Datum zpracování: 05/2024

Termín realizace: 08.07. - 31.08. 2024

Zpracoval: Ing. Tomáš Bydžovský


I/14 OK VRCHOVINY

DETAIL 3

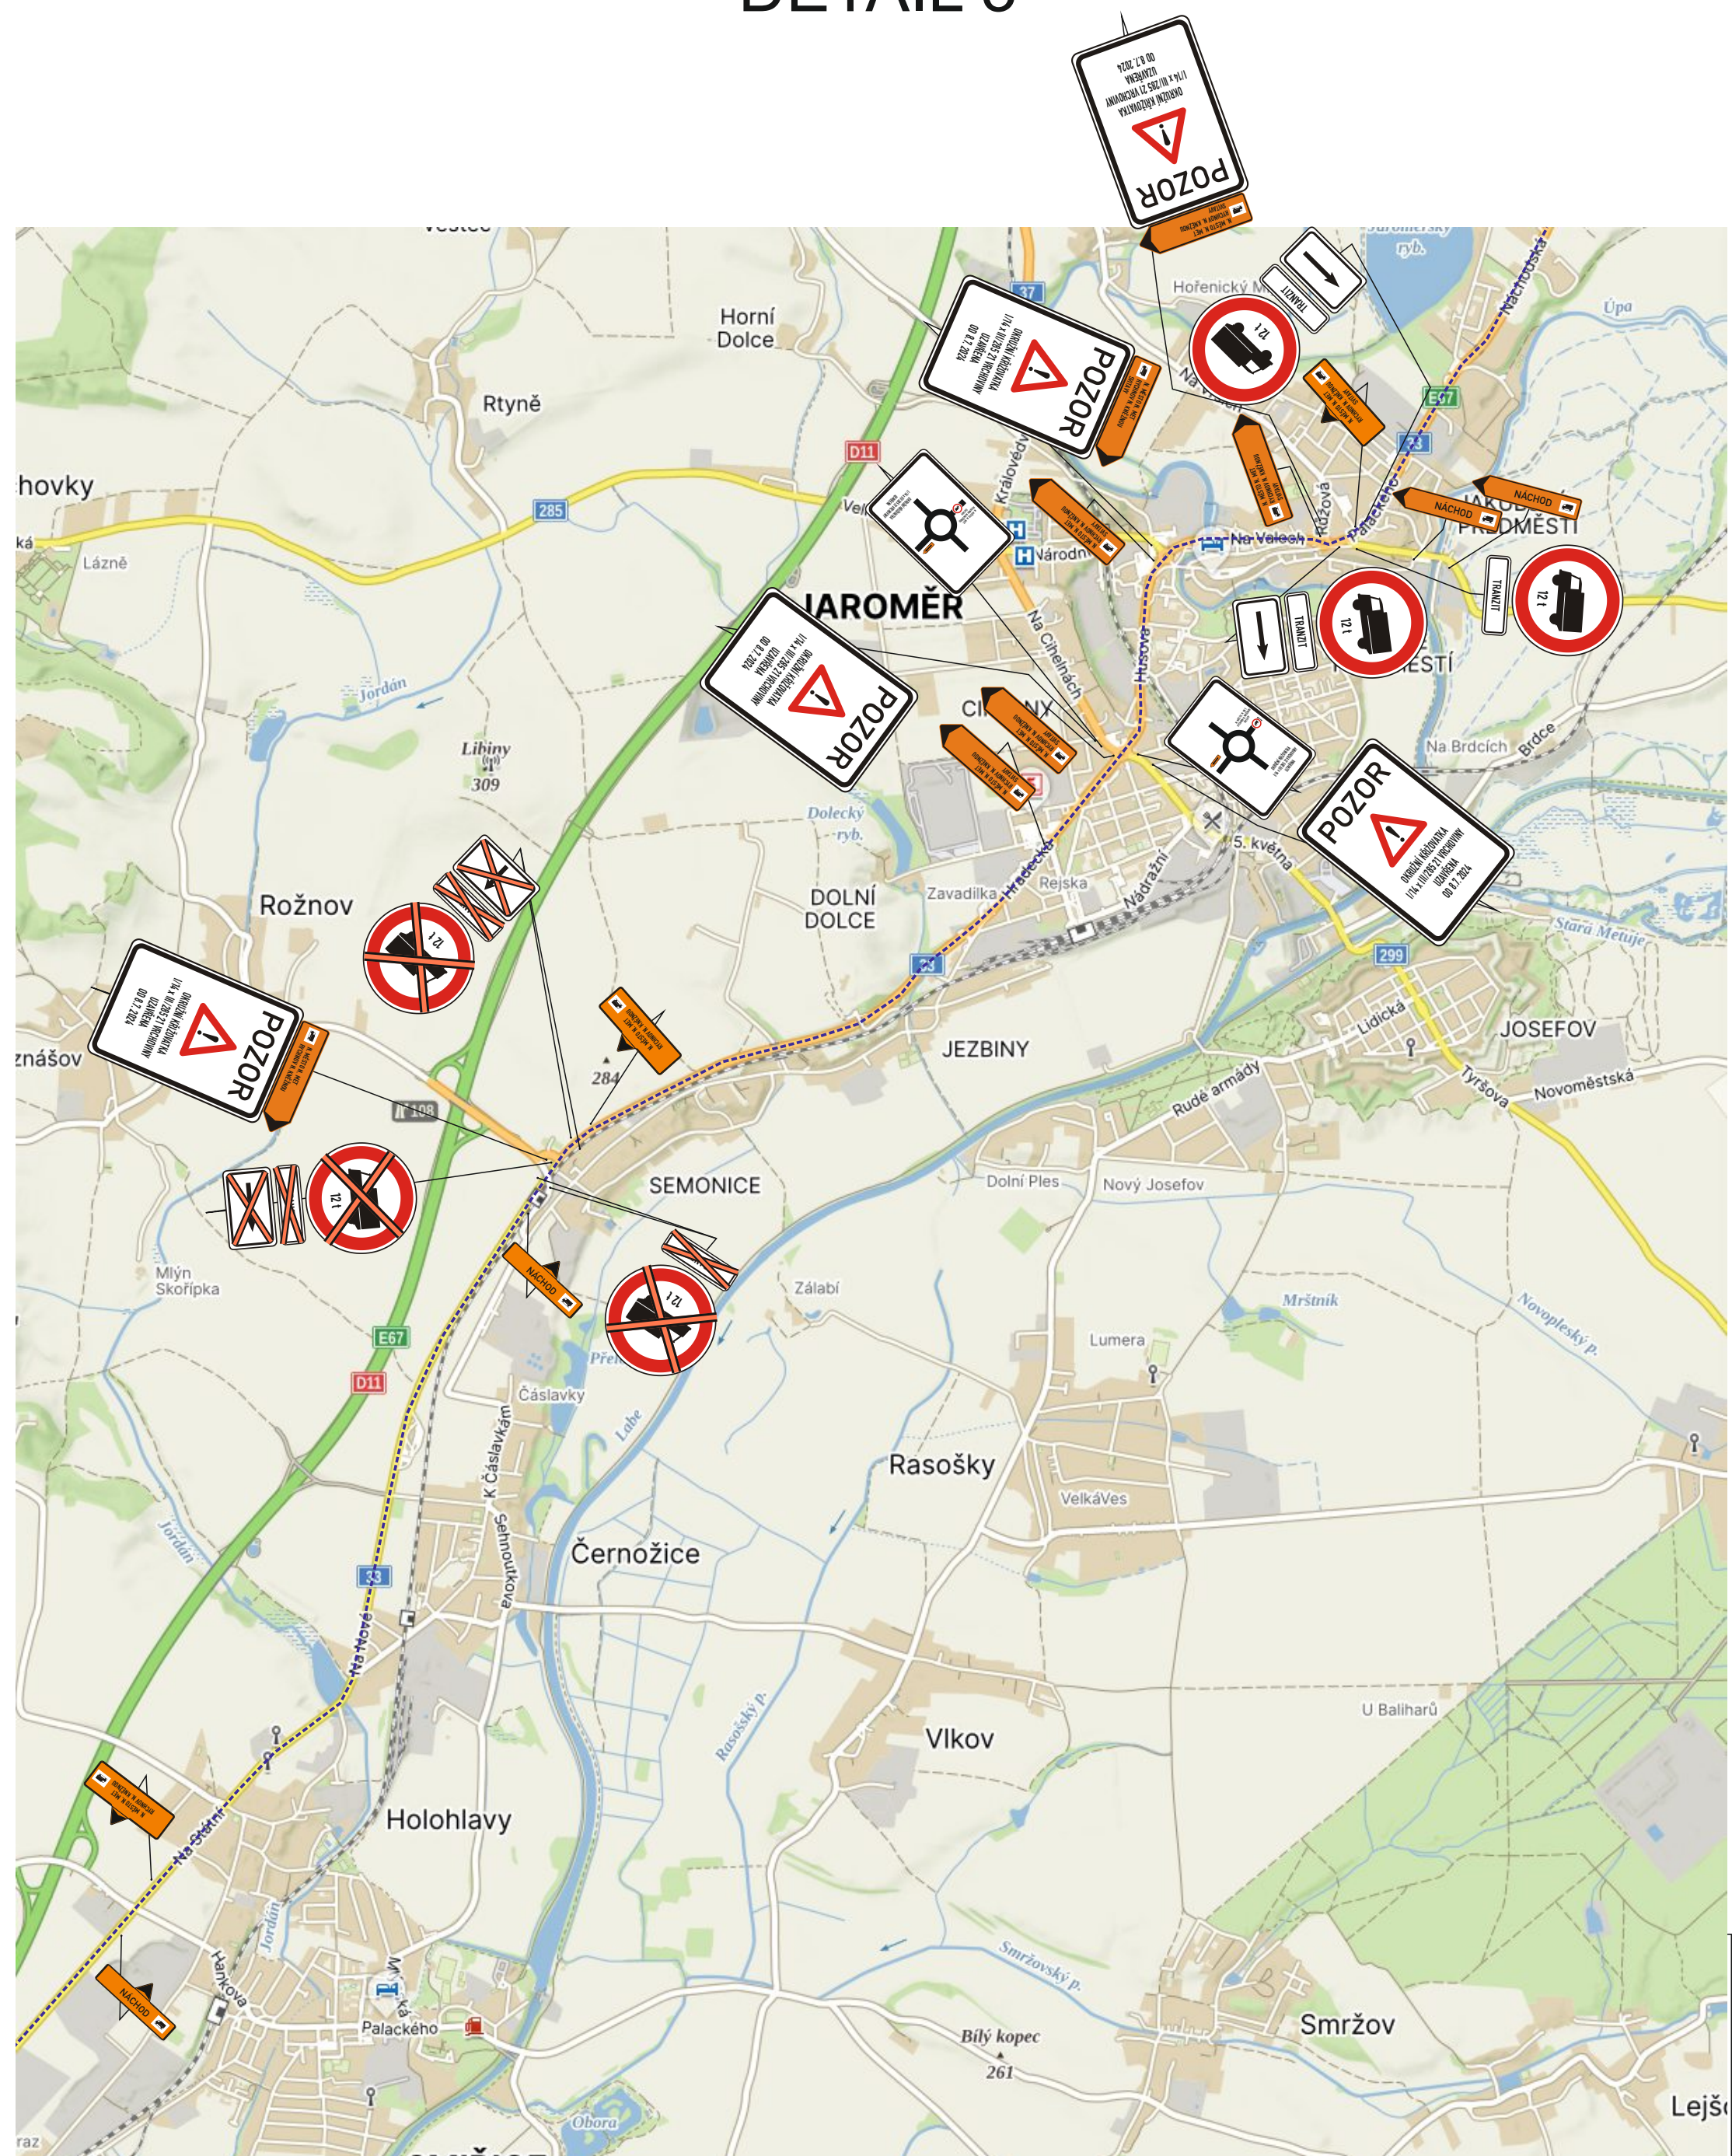

I/14 OK VRCHOVINY

DETAIL 4

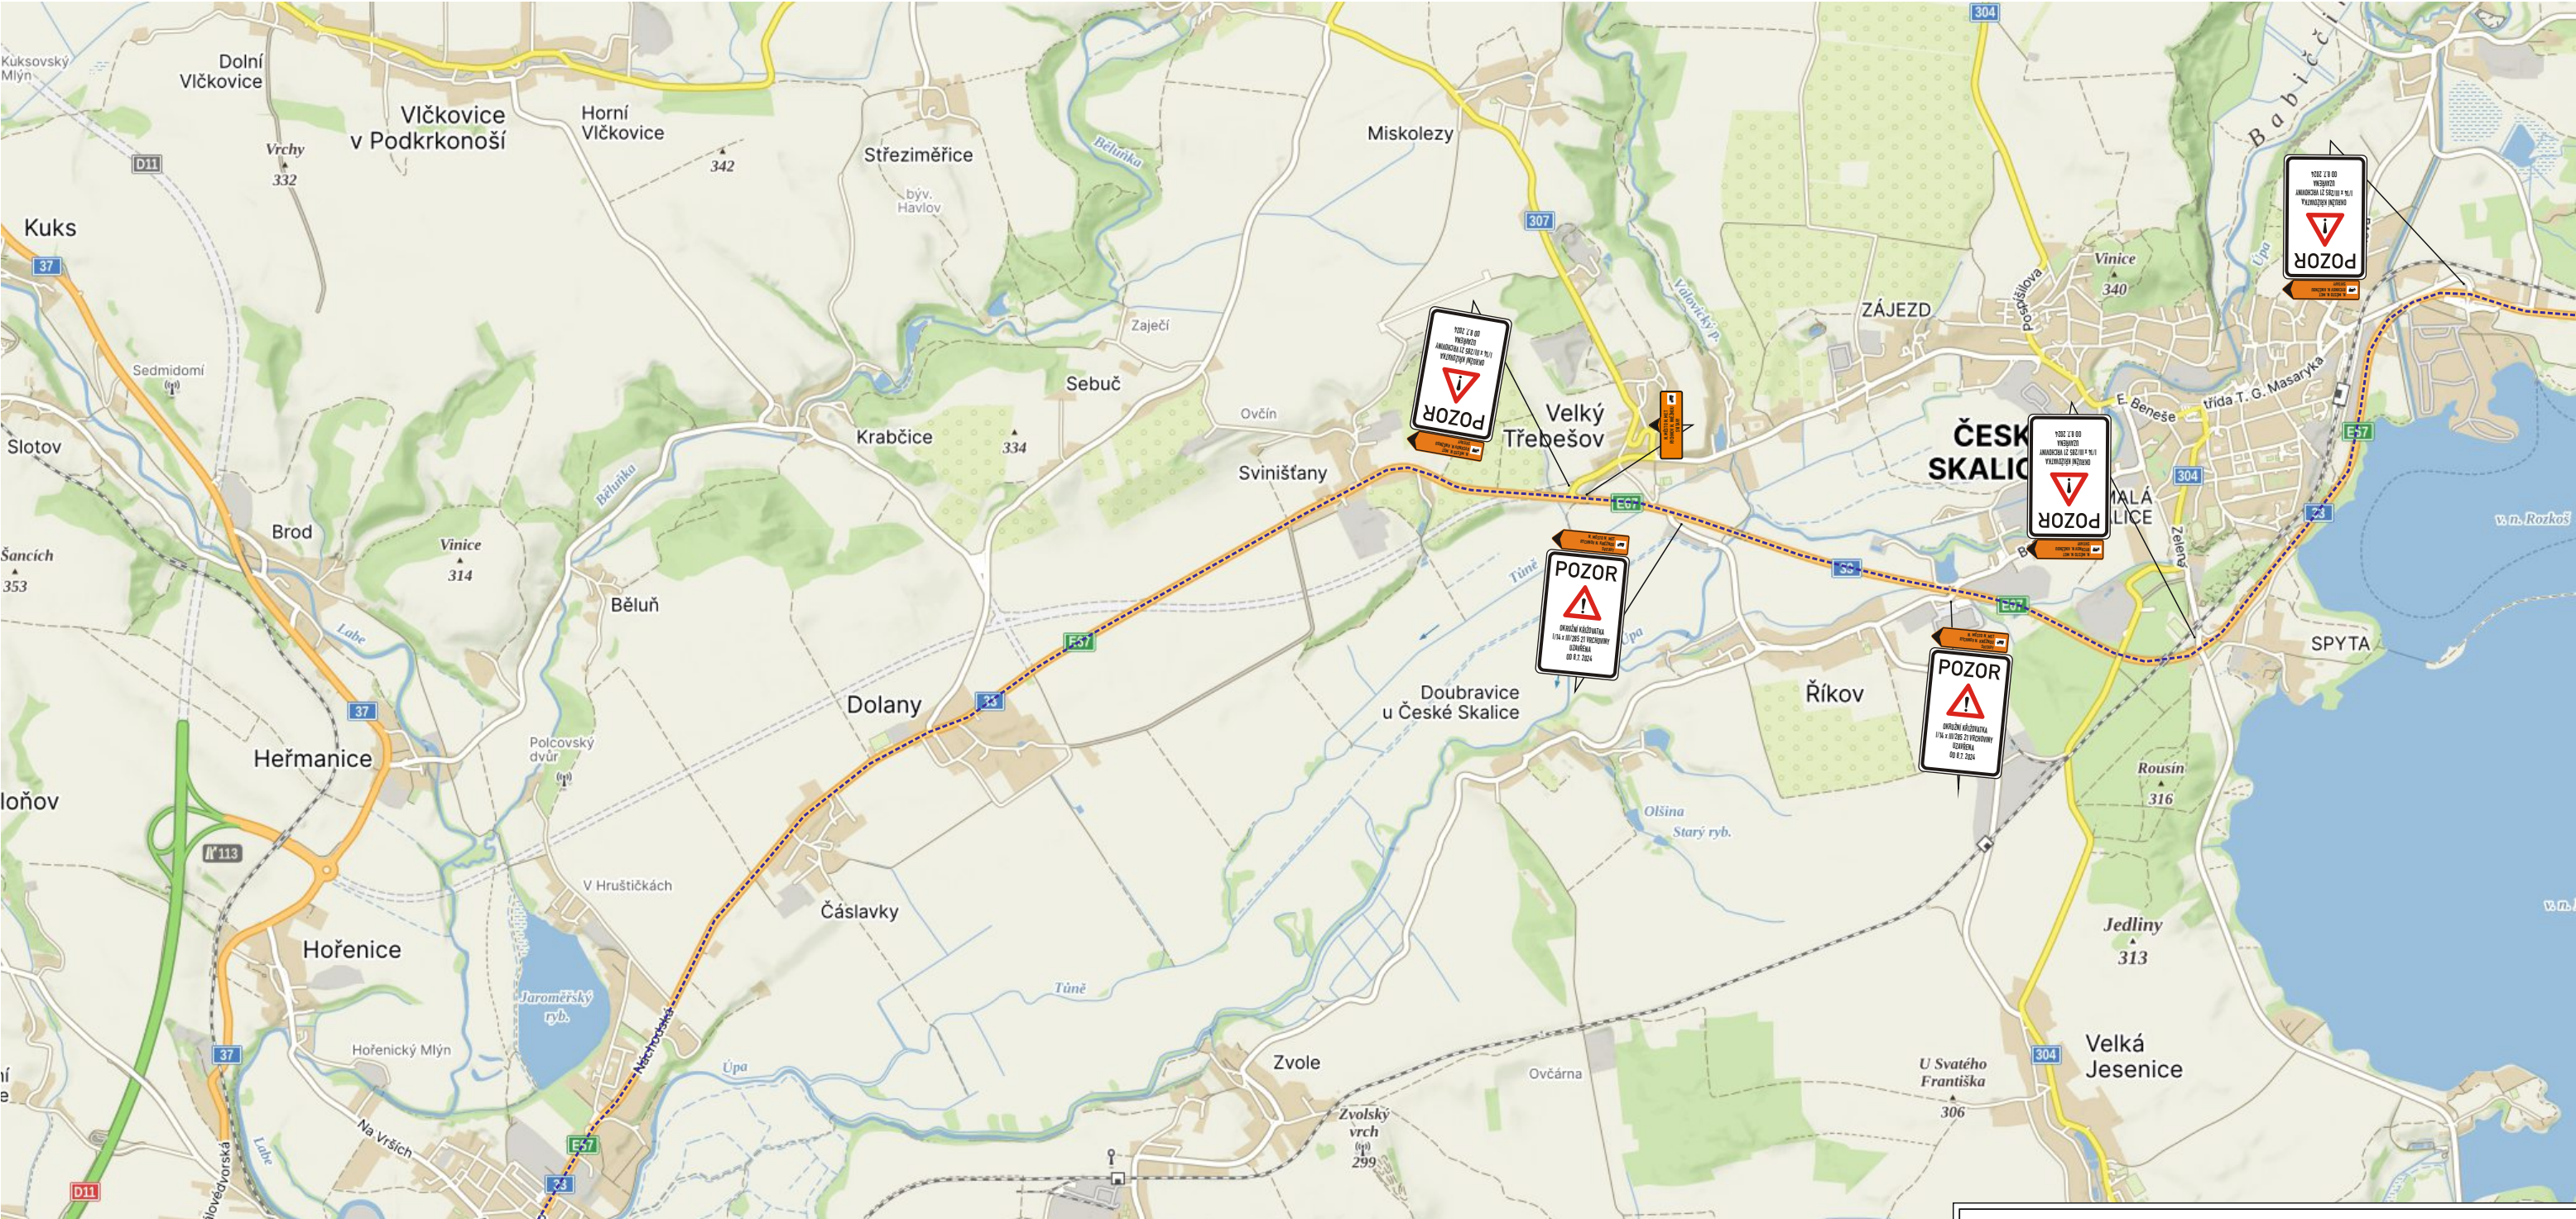


Zhotovitel: EUROVIA CZ a.s. závod Čechy Východ

Datum zpracování: 05/2024

Termín realizace: 08.07. - 31.08. 2024

Zpracoval: Ing. Tomáš Bydžovský

DETAIL 5

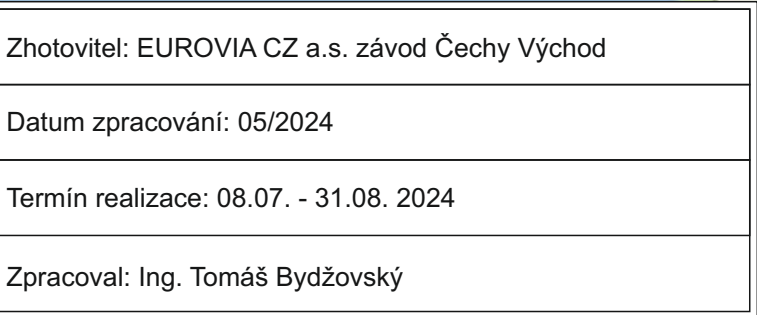

I/14 OK VRCHOVINY

DETAIL 6

DETAIL DODATKOVÉ TABULKY

MIMO VOZIDEL
STAVBY
A OBYVATEL OBCE
VRCHOVINY

MIMO VOZIDEL
STAVBY
A OBYVATEL SLEPÉ
KOMUNIKACE

DOPRAVNÍ OBSLUHA SLEPÉ KOMUNIKACE

DOPRAVNÍ OBSLUHA SLEPÉ KOMUNIKACE

Zhotovitel: EUROVIA CZ a.s. závod Čechy Východ

Datum zpracování: 05/2024

Termín realizace: 08.07. - 31.08. 2024

Zpracoval: Ing. Tomáš Bydžovský


I/14 OK VRCHOVINY

DETAIL 7



Zhotovitel: EUROVIA CZ a.s. závod Čechy Východ
Datum zpracování: 05/2024
Termín realizace: 08.07. - 31.08. 2024
Zpracoval: Ing. Tomáš Bydžovský

DETAIL 8

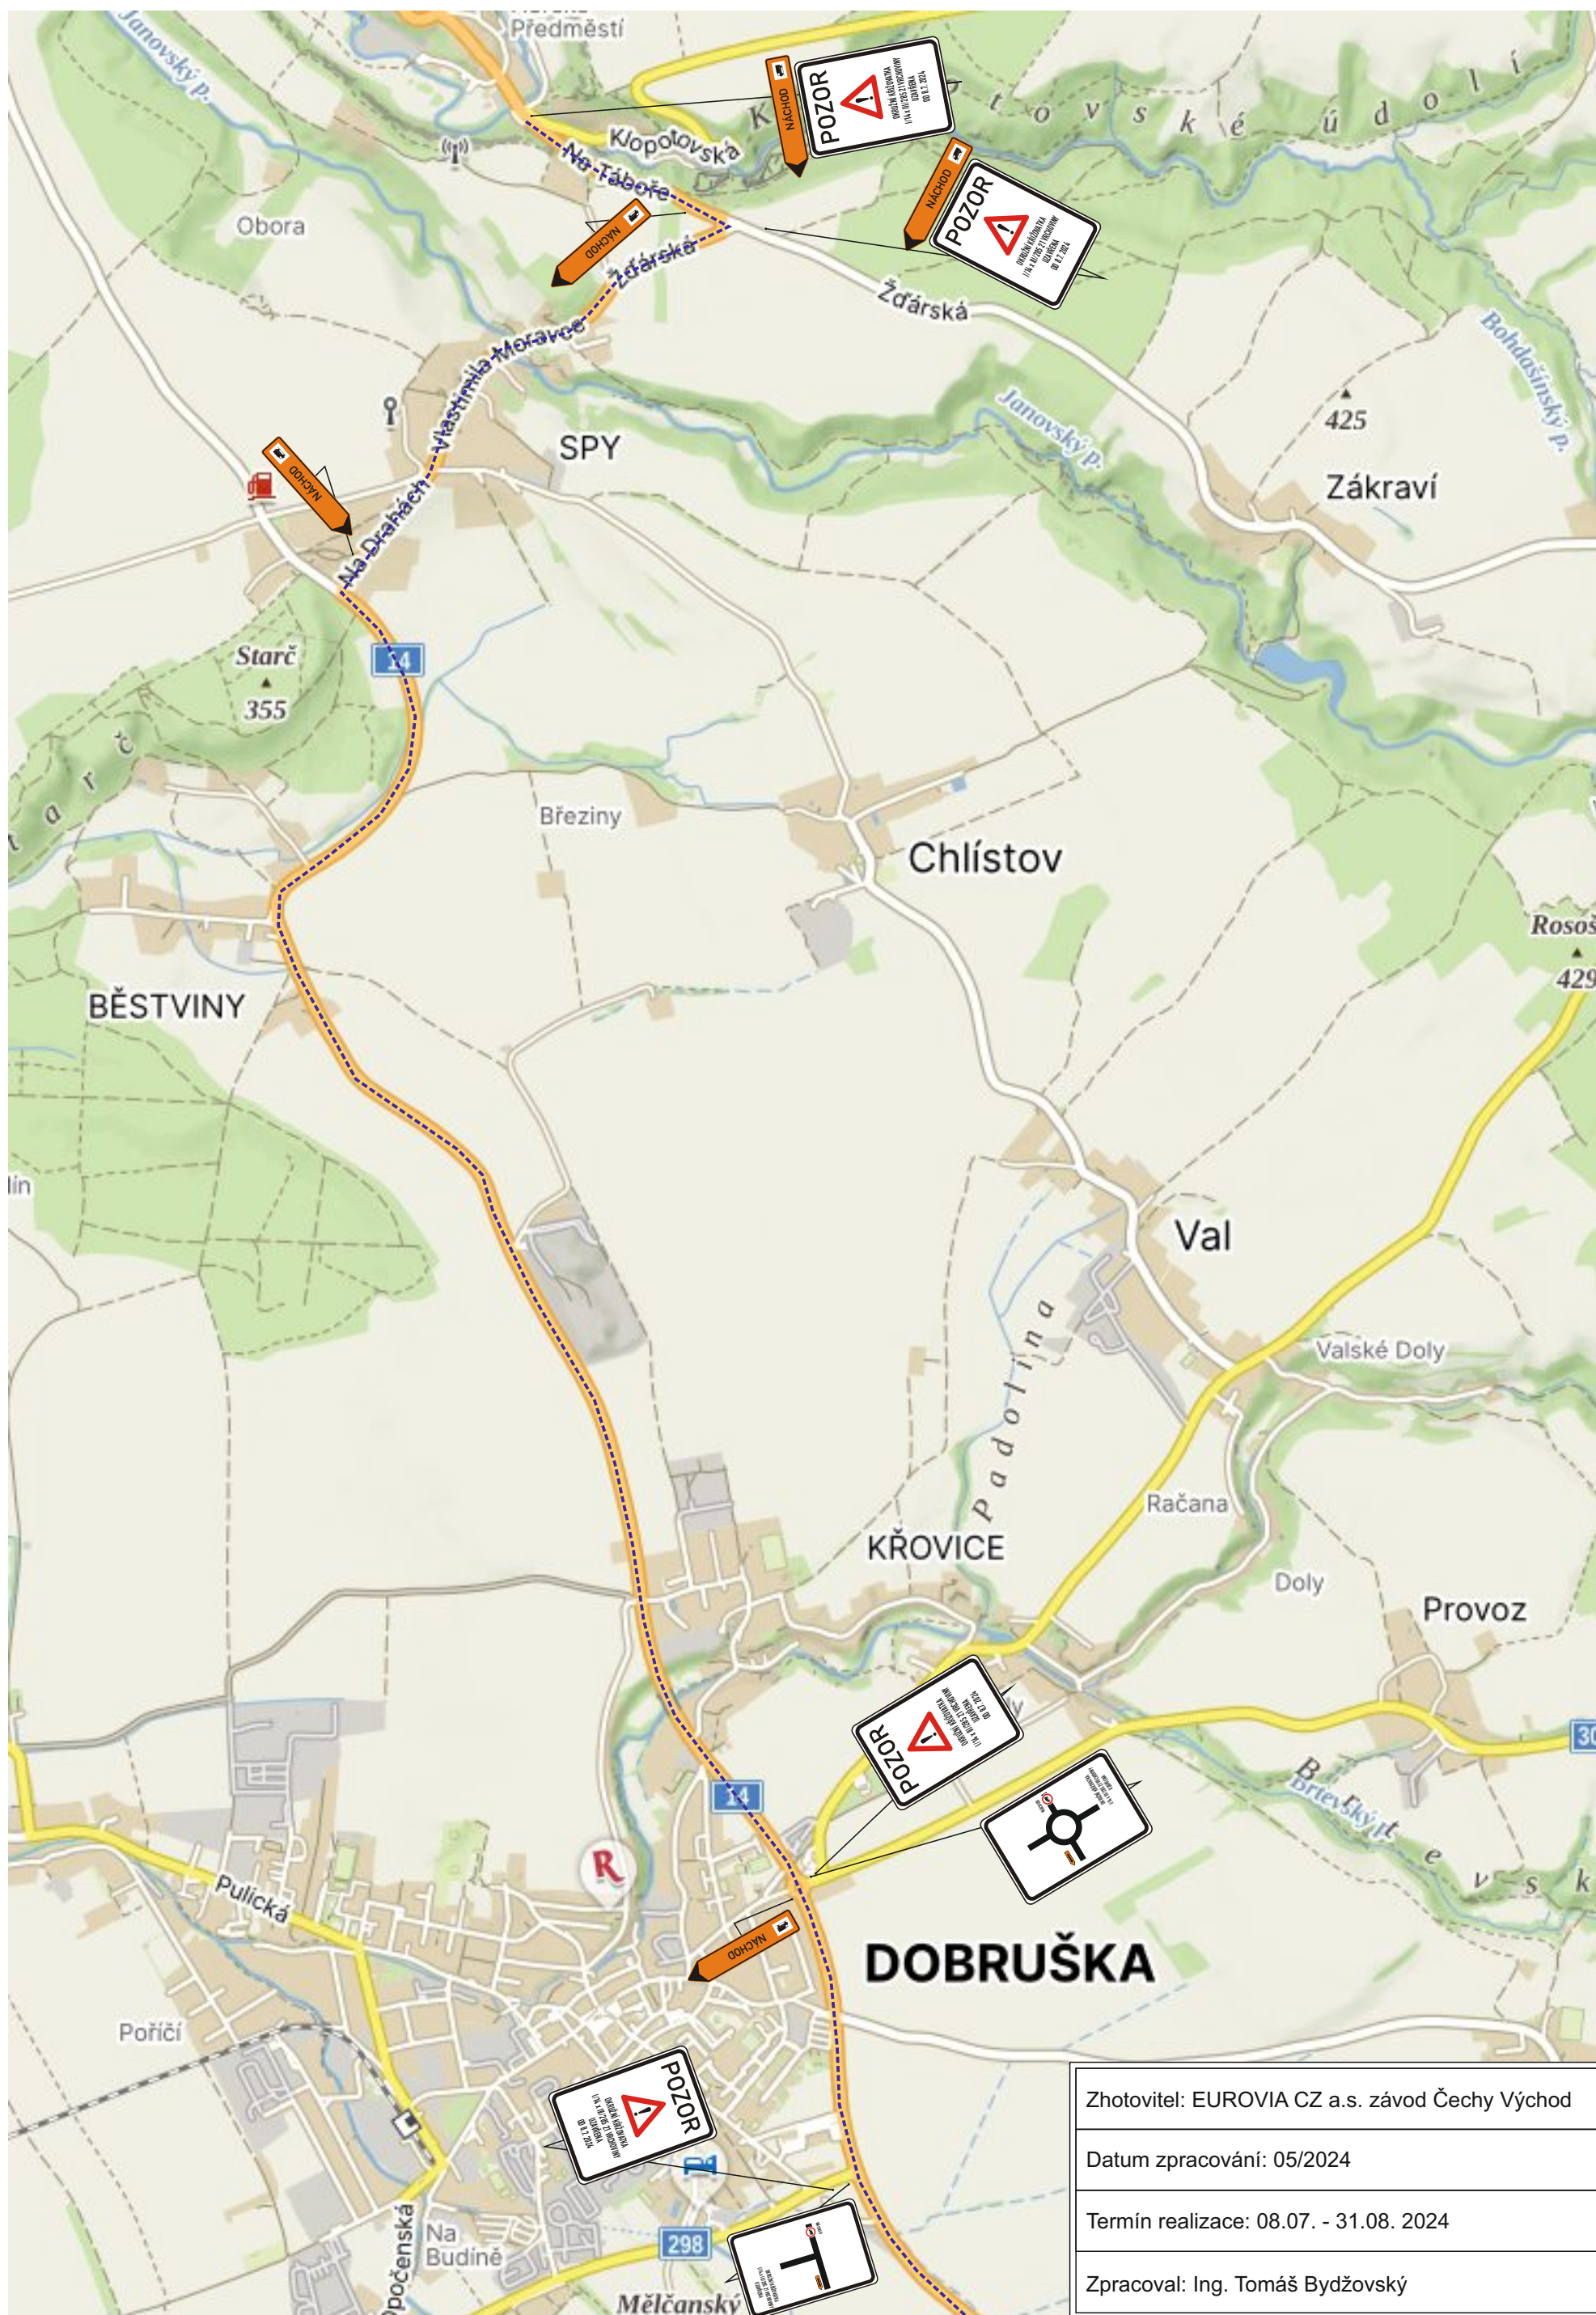

Zhotovitel: EUROVIA CZ a.s. závod Čechy Východ


Datum zpracování: 05/2024

Termín realizace: 08.07. - 31.08. 2024

Zpracoval: Ing. Tomáš Bydžovský

I/14 OK VRCHOVINY

DETAIL 9

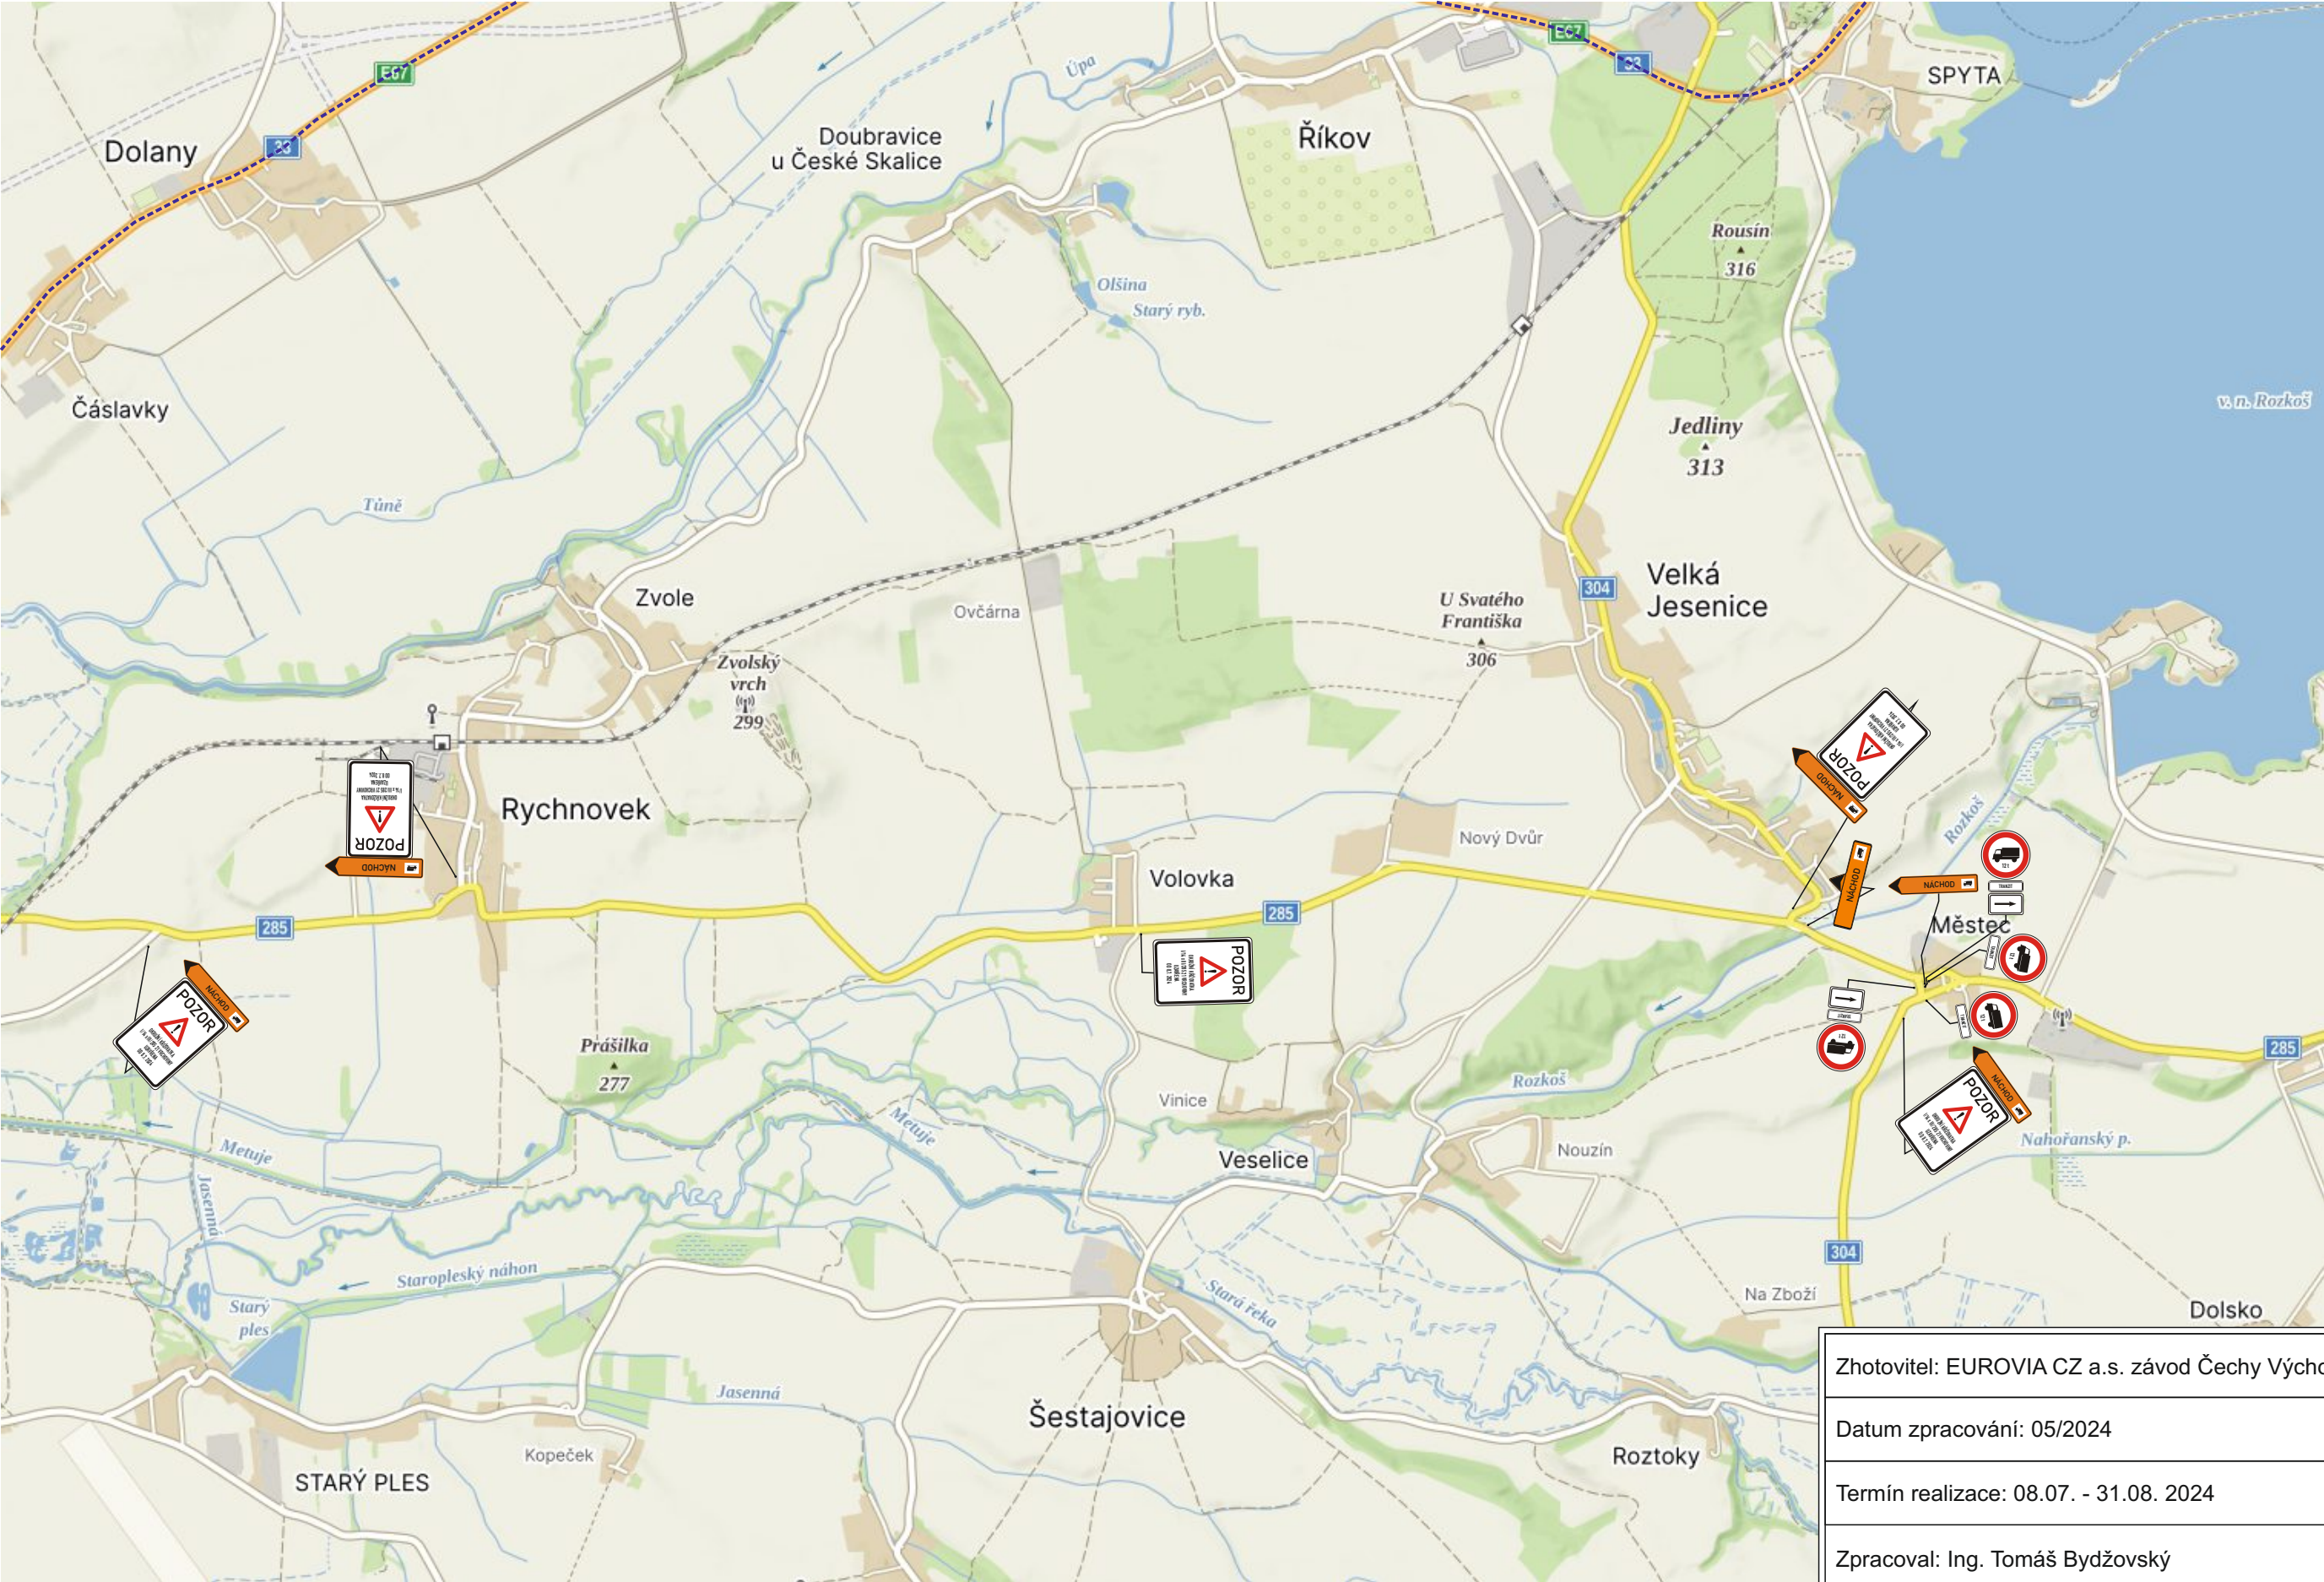

Zhotovitel: EUROVIA CZ a.s. závod Čechy Východ
Datum zpracování: 05/2024
Termín realizace: 08.07. - 31.08. 2024
Zpracoval: Ing. Tomáš Bydžovský