

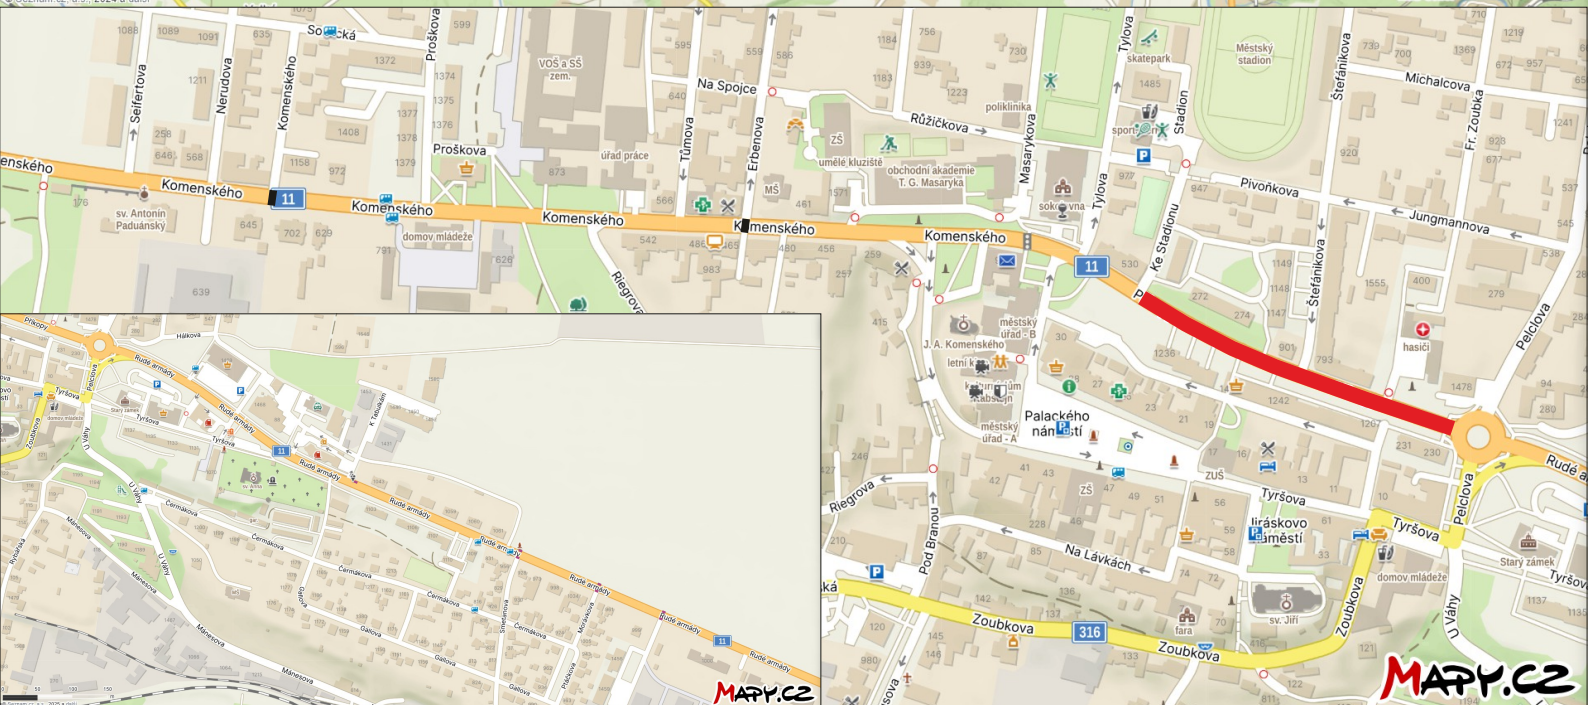


I/11 KOSTELEČ NAD ORLICÍ, OPRAVA KANALIZACE A VODOVODU, DIO

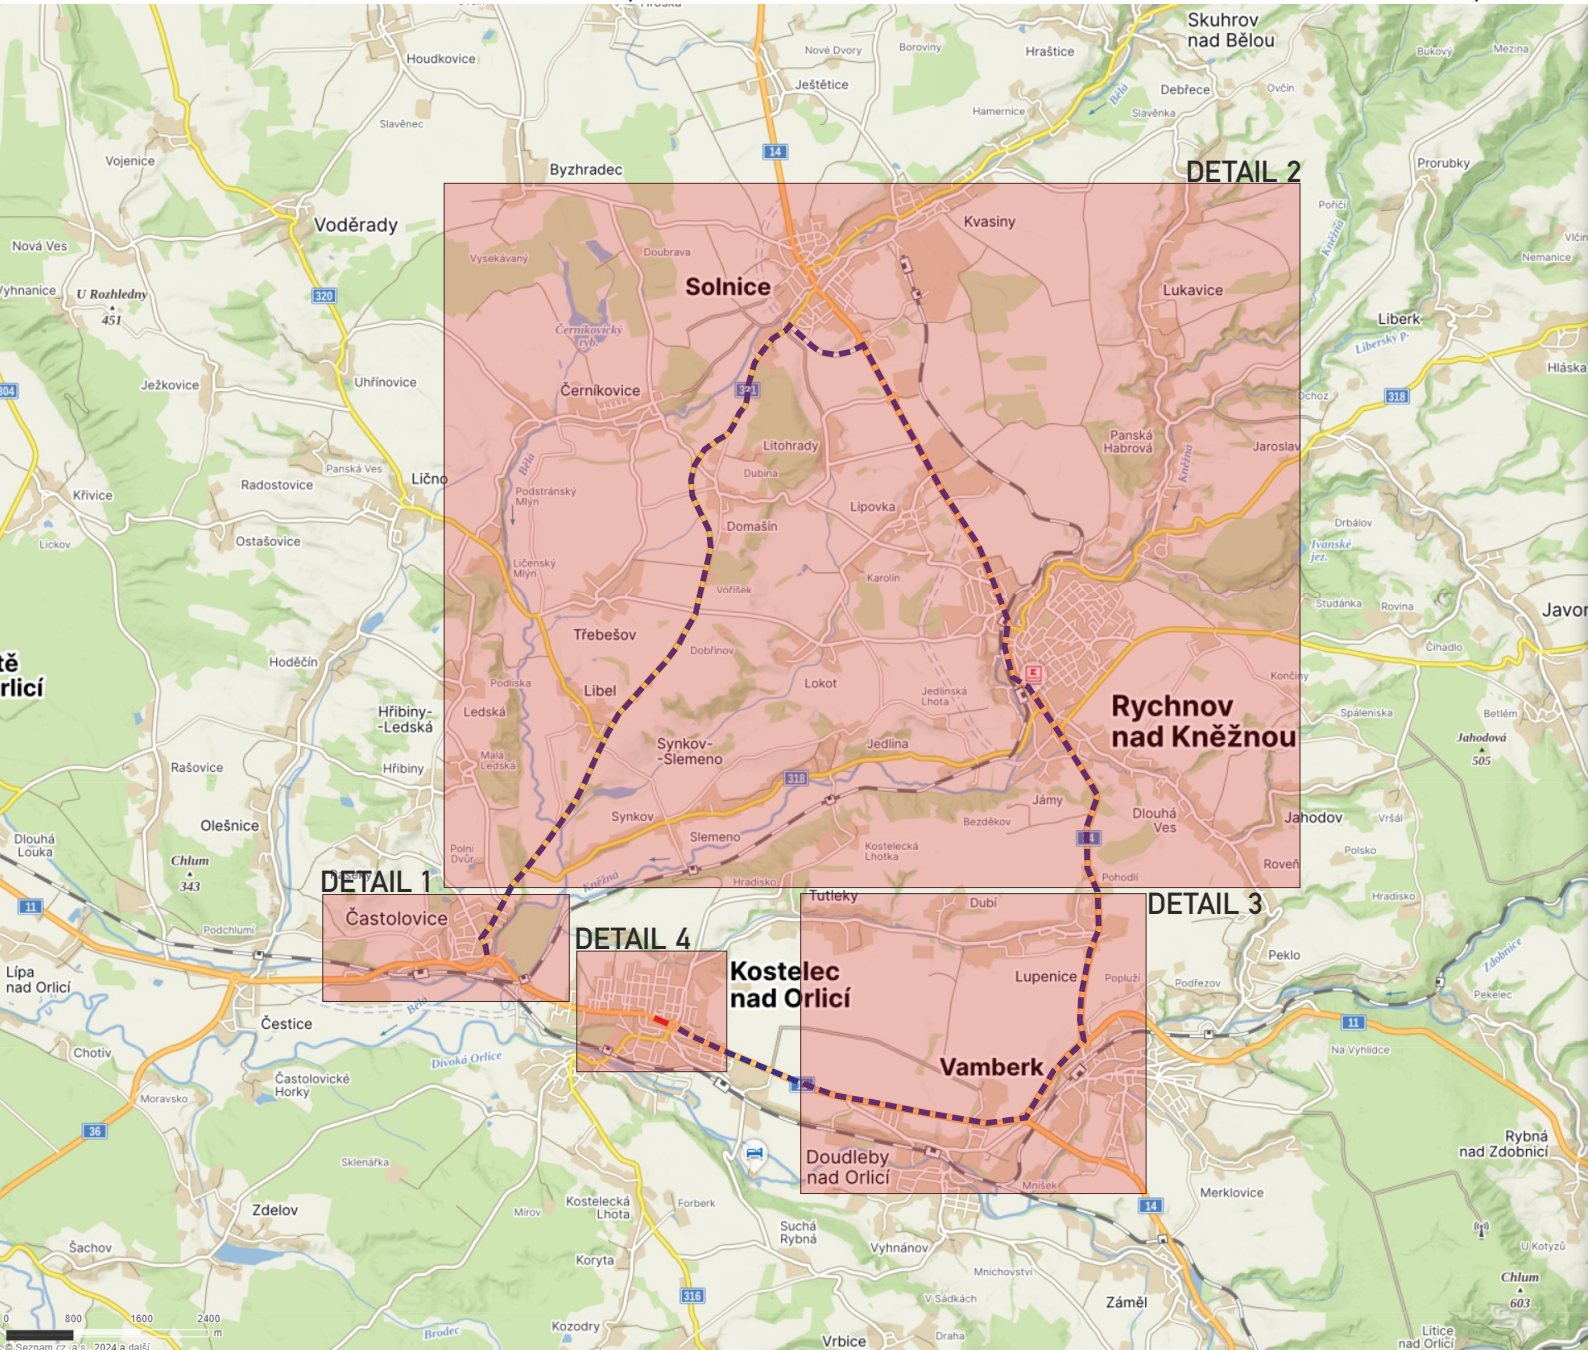

- - - - OBJÍZDNÁ TRASA — PŘEKOP PO POLOVINÁCH TERMÍN UZAVÍRKY A PÚP: 28.04.2025 - 23.05.2025
— UZAVŘENÝ ÚSEK — PRACOVNÍ MÍSTO


I/11 KOSTELEC NAD ORLICÍ, OPRAVA KANALIZACE A VODOVODU, DIO

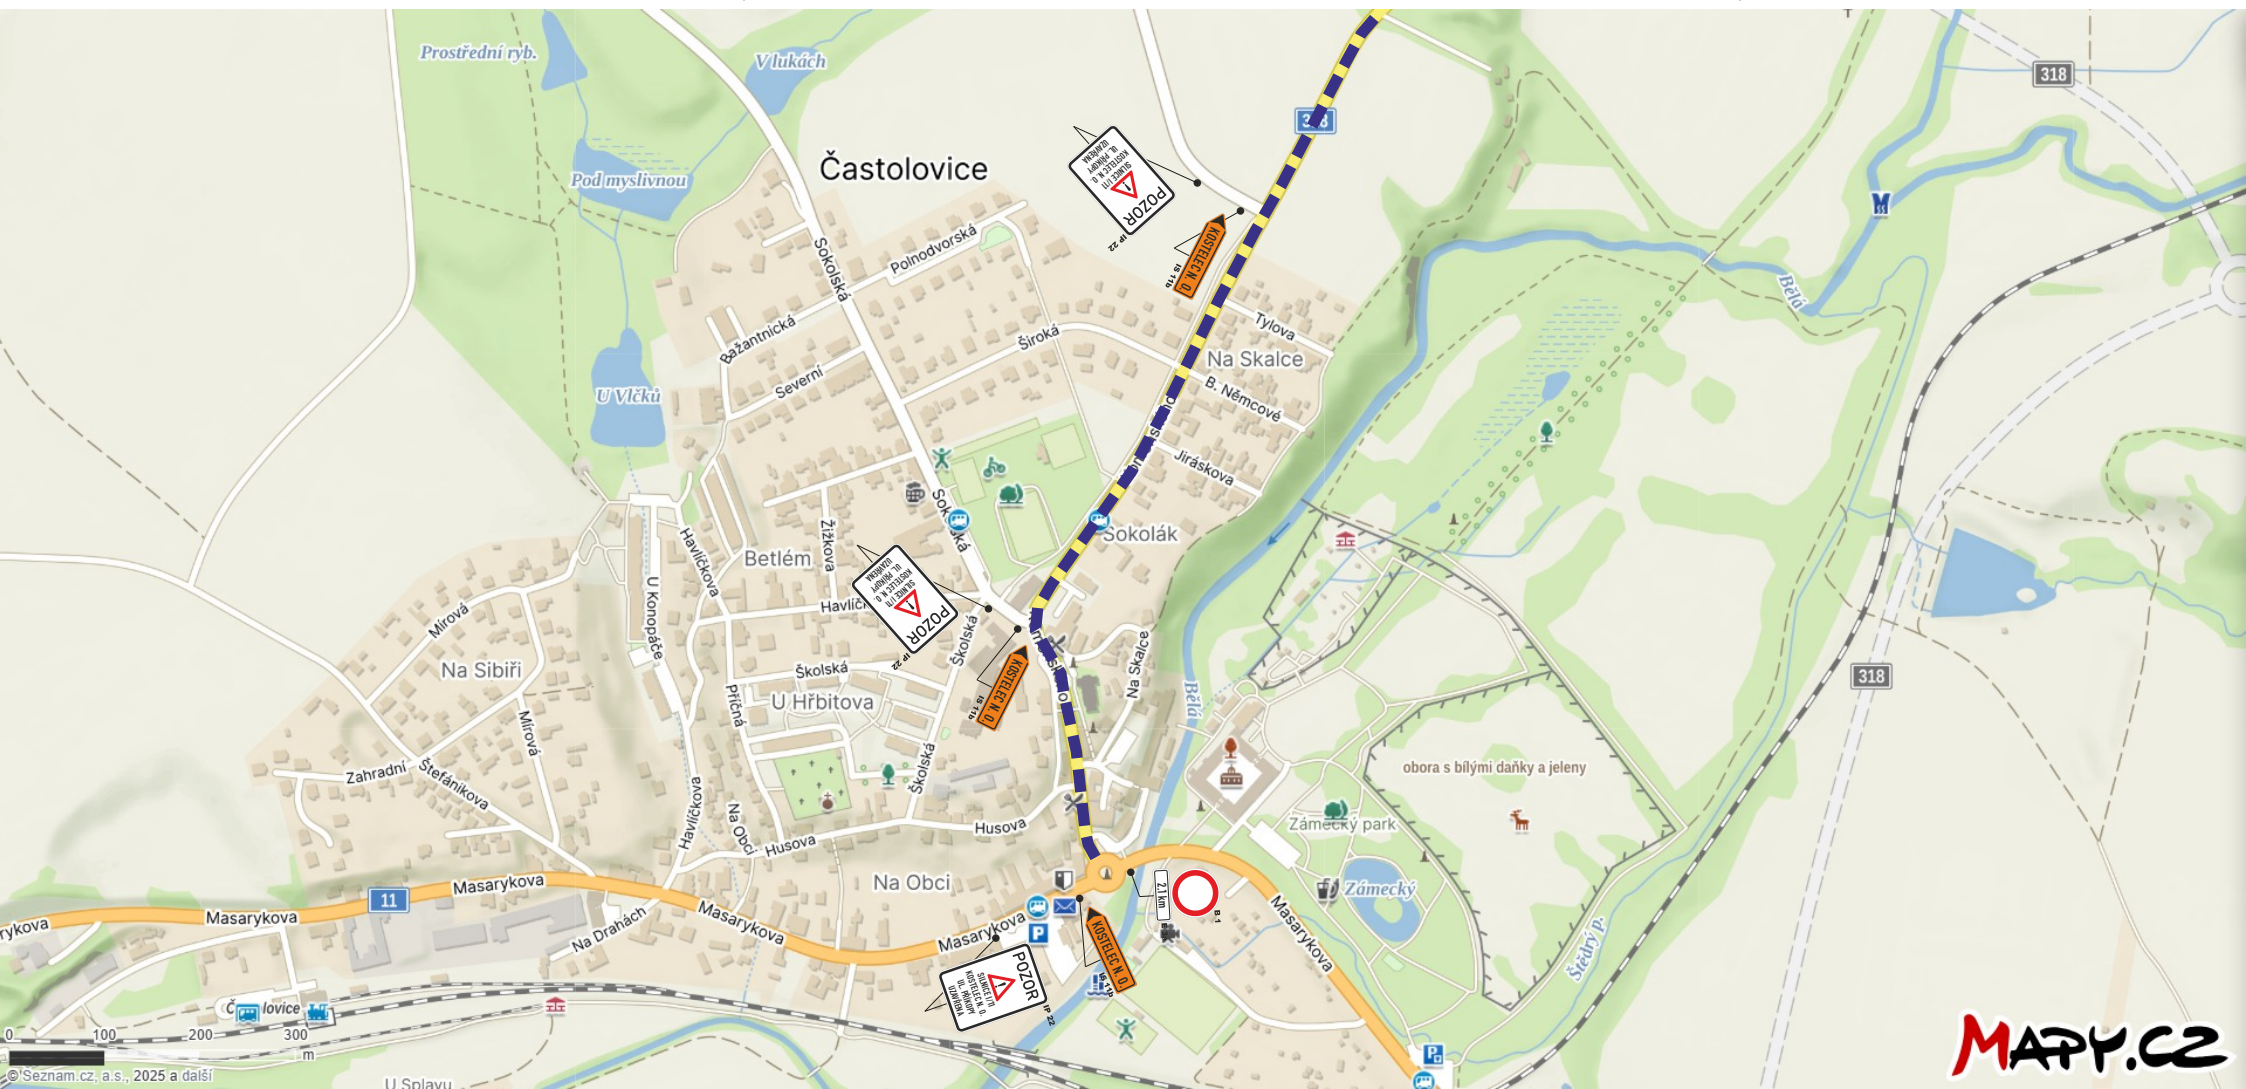

MADY.CZ

DETAIL 1

I/11 KOSTELEČ NAD ORLÍČÍ, OPRAVA KANALIZACE A VODOVODU, DIO

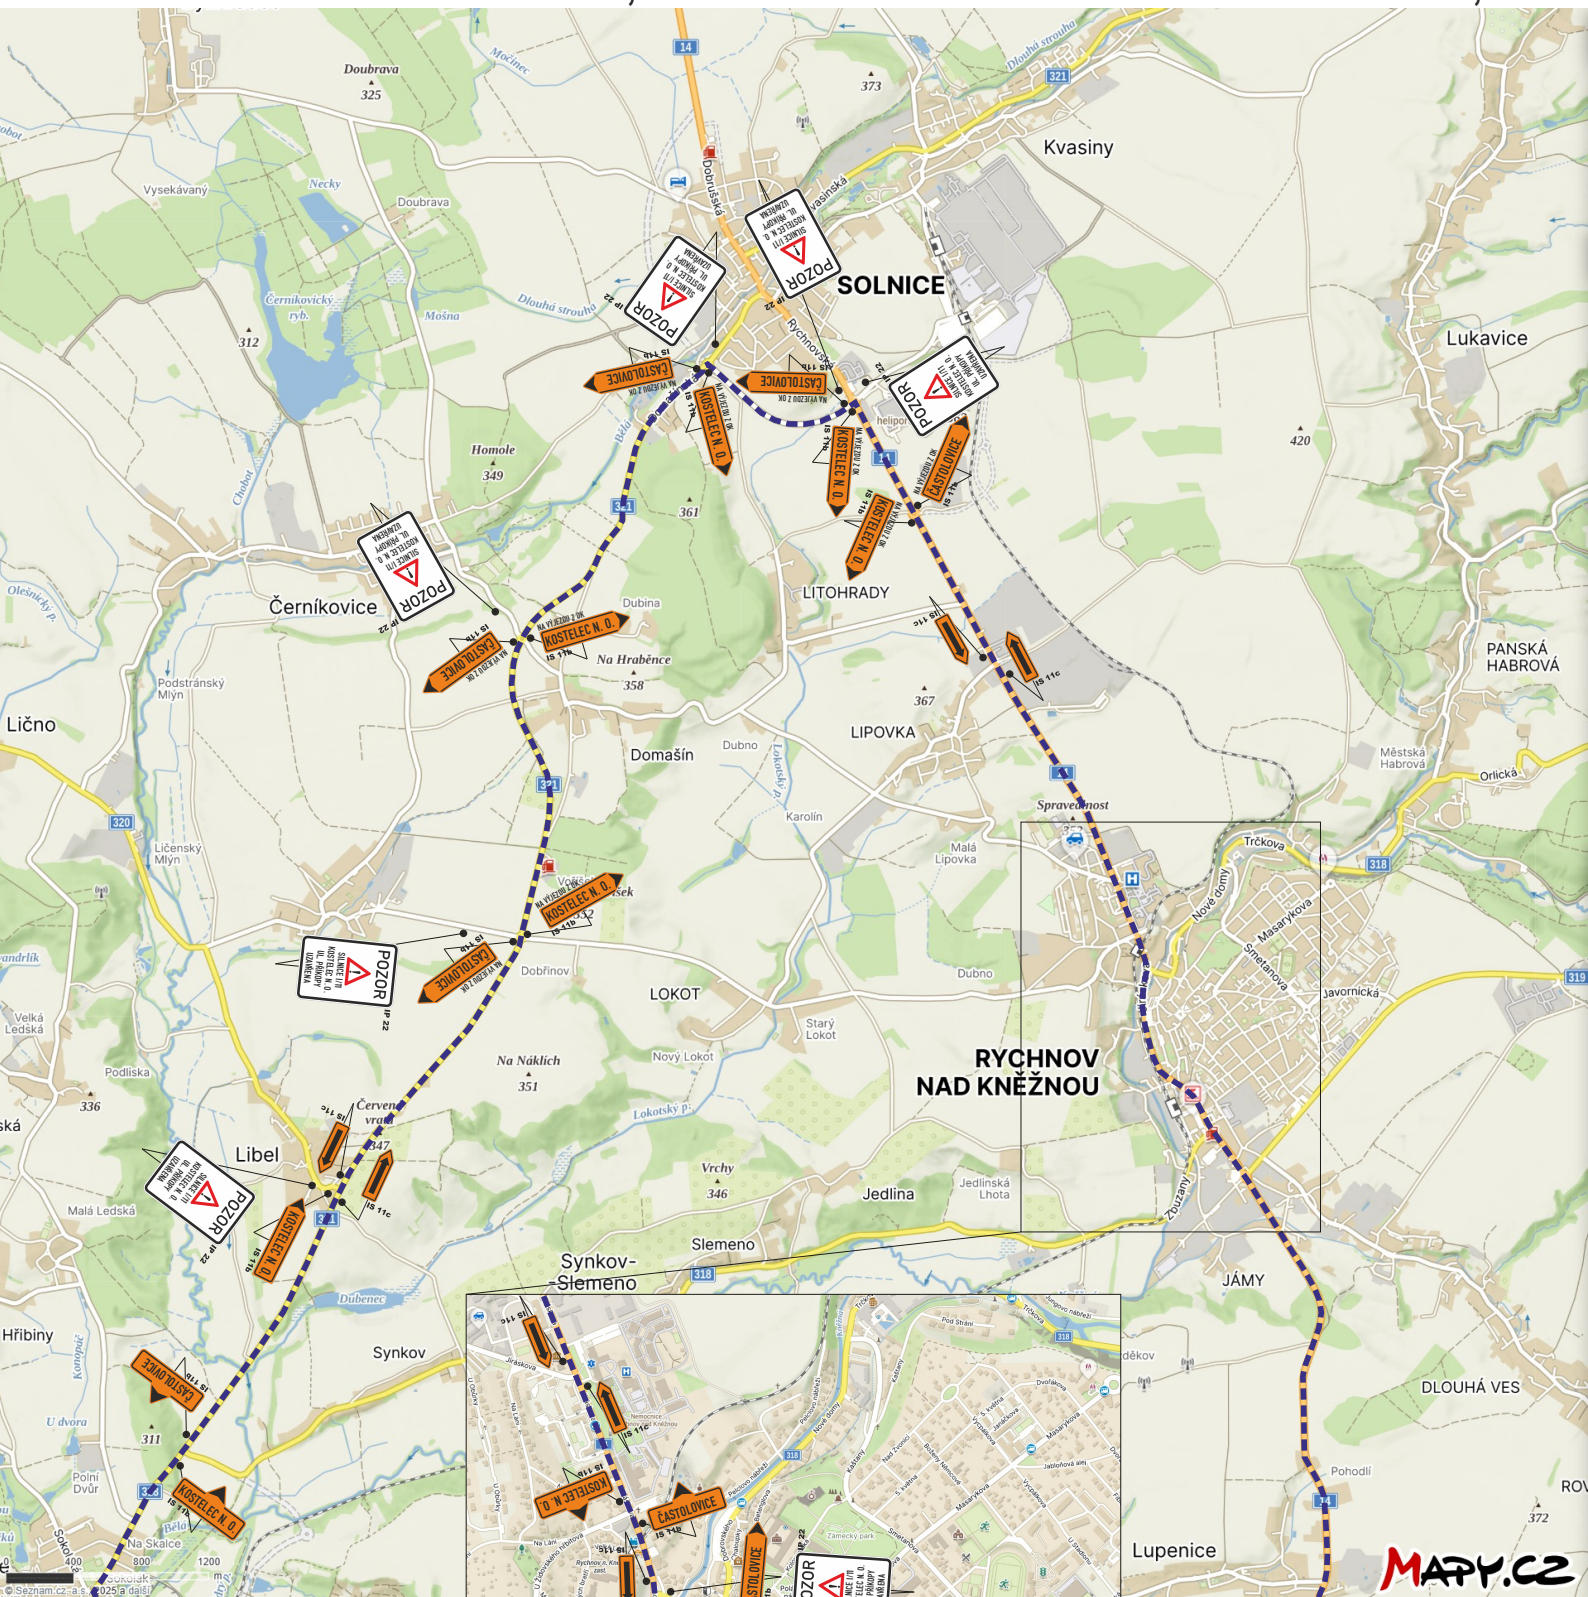



DETAIL 2

I/11 KOSTELEČ NAD ORLÍČÍ, OPRAVA KANALIZACE A VODOVODU, DIO




DETAIL 3

I/11 KOSTELEČ NAD ORLÍČÍ, OPRAVA KANALIZACE A VODOVODU, DIO

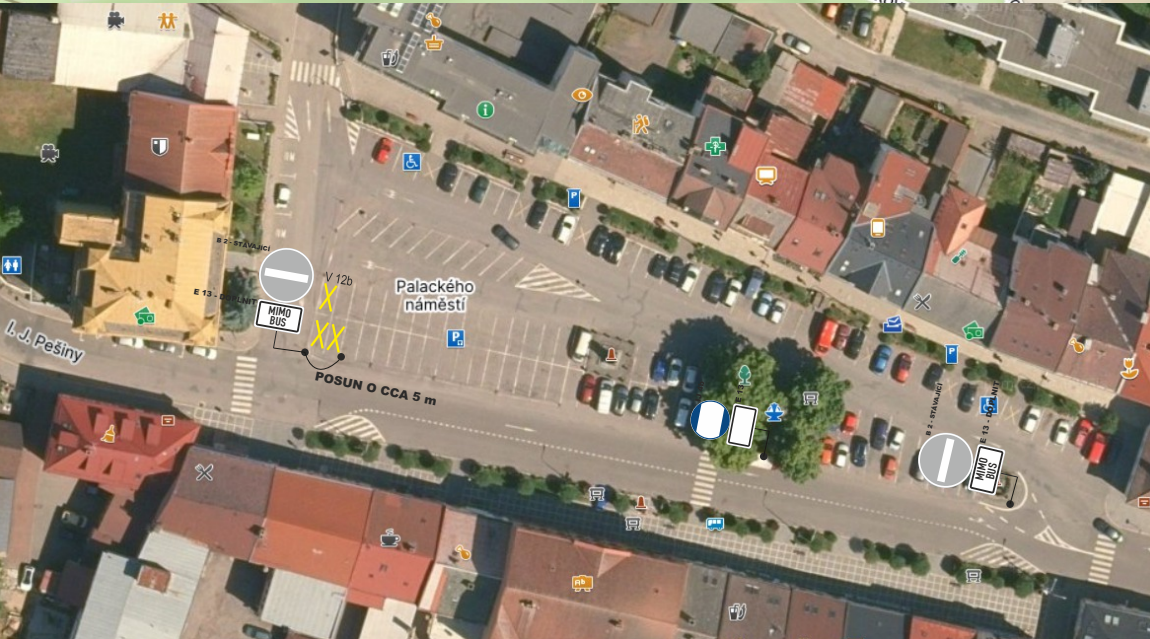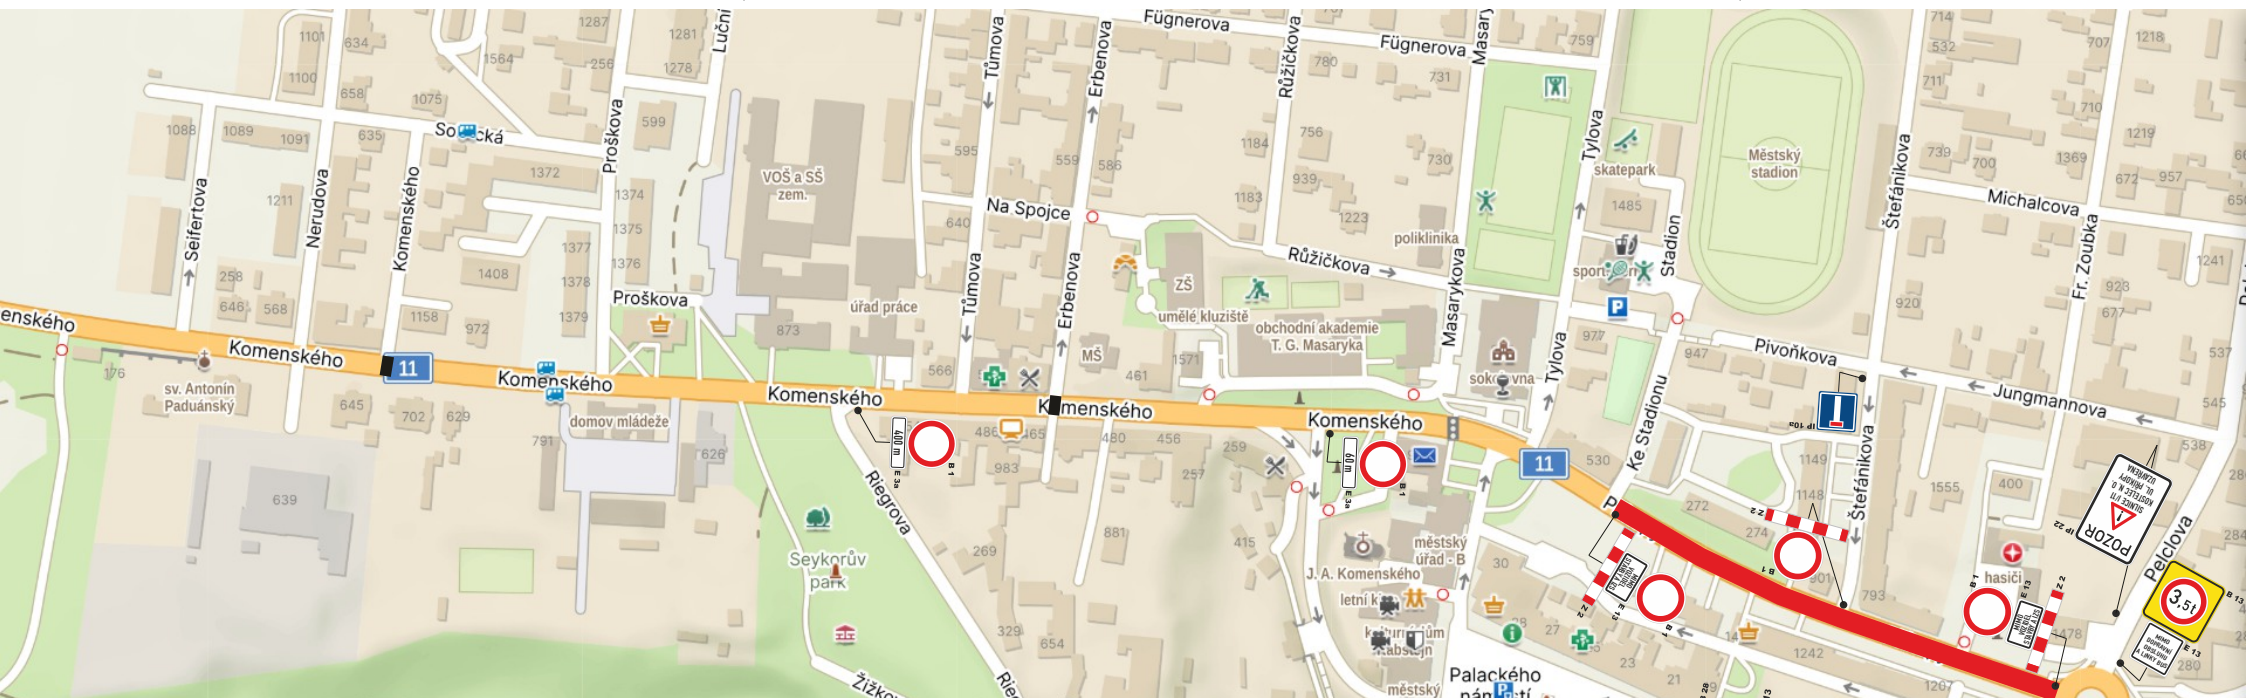

SCHEMA DZ - INTRAVILÁN

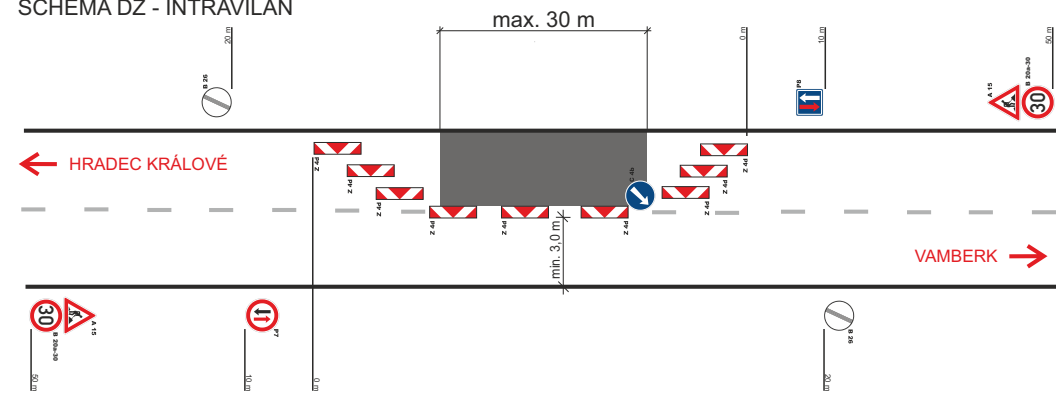

DETAIL 4

I/11 KOSTELEČ NAD ORLÍČÍ, OPRAVA KANALIZACE A VODOVODU, DIO



I/11 KOSTELEČ NAD ORLÍČÍ, OPRAVA KANALIZACE A VODOVODU, DIO



SCHÉMA DZ - INTRAVILÁN

