



# KOSTELEC NAD ORLICÍ




NÁVRH PŘECHODNÉ ÚPRAVY PROVOZU  
NA POZEMNÍCH KOMUNIKACÍCH

SITUACE PŘÍLOHA 4.1/2 ke zn. RK20250321

Zpracoval dne: 16.04.2025  
Jiří Lorenc +420 606 642 987; e-mail: info@orenc.cz  
LETS DZ s.r.o.  
5. květen 1978, 518 01 Rychnov nad Kněžnou



OD230 - skupina komunikace O1  
Pracovní místo na pozemní komunikaci  
- posuvné pracovní místo otevřený výkop, startovací jámy, atd.

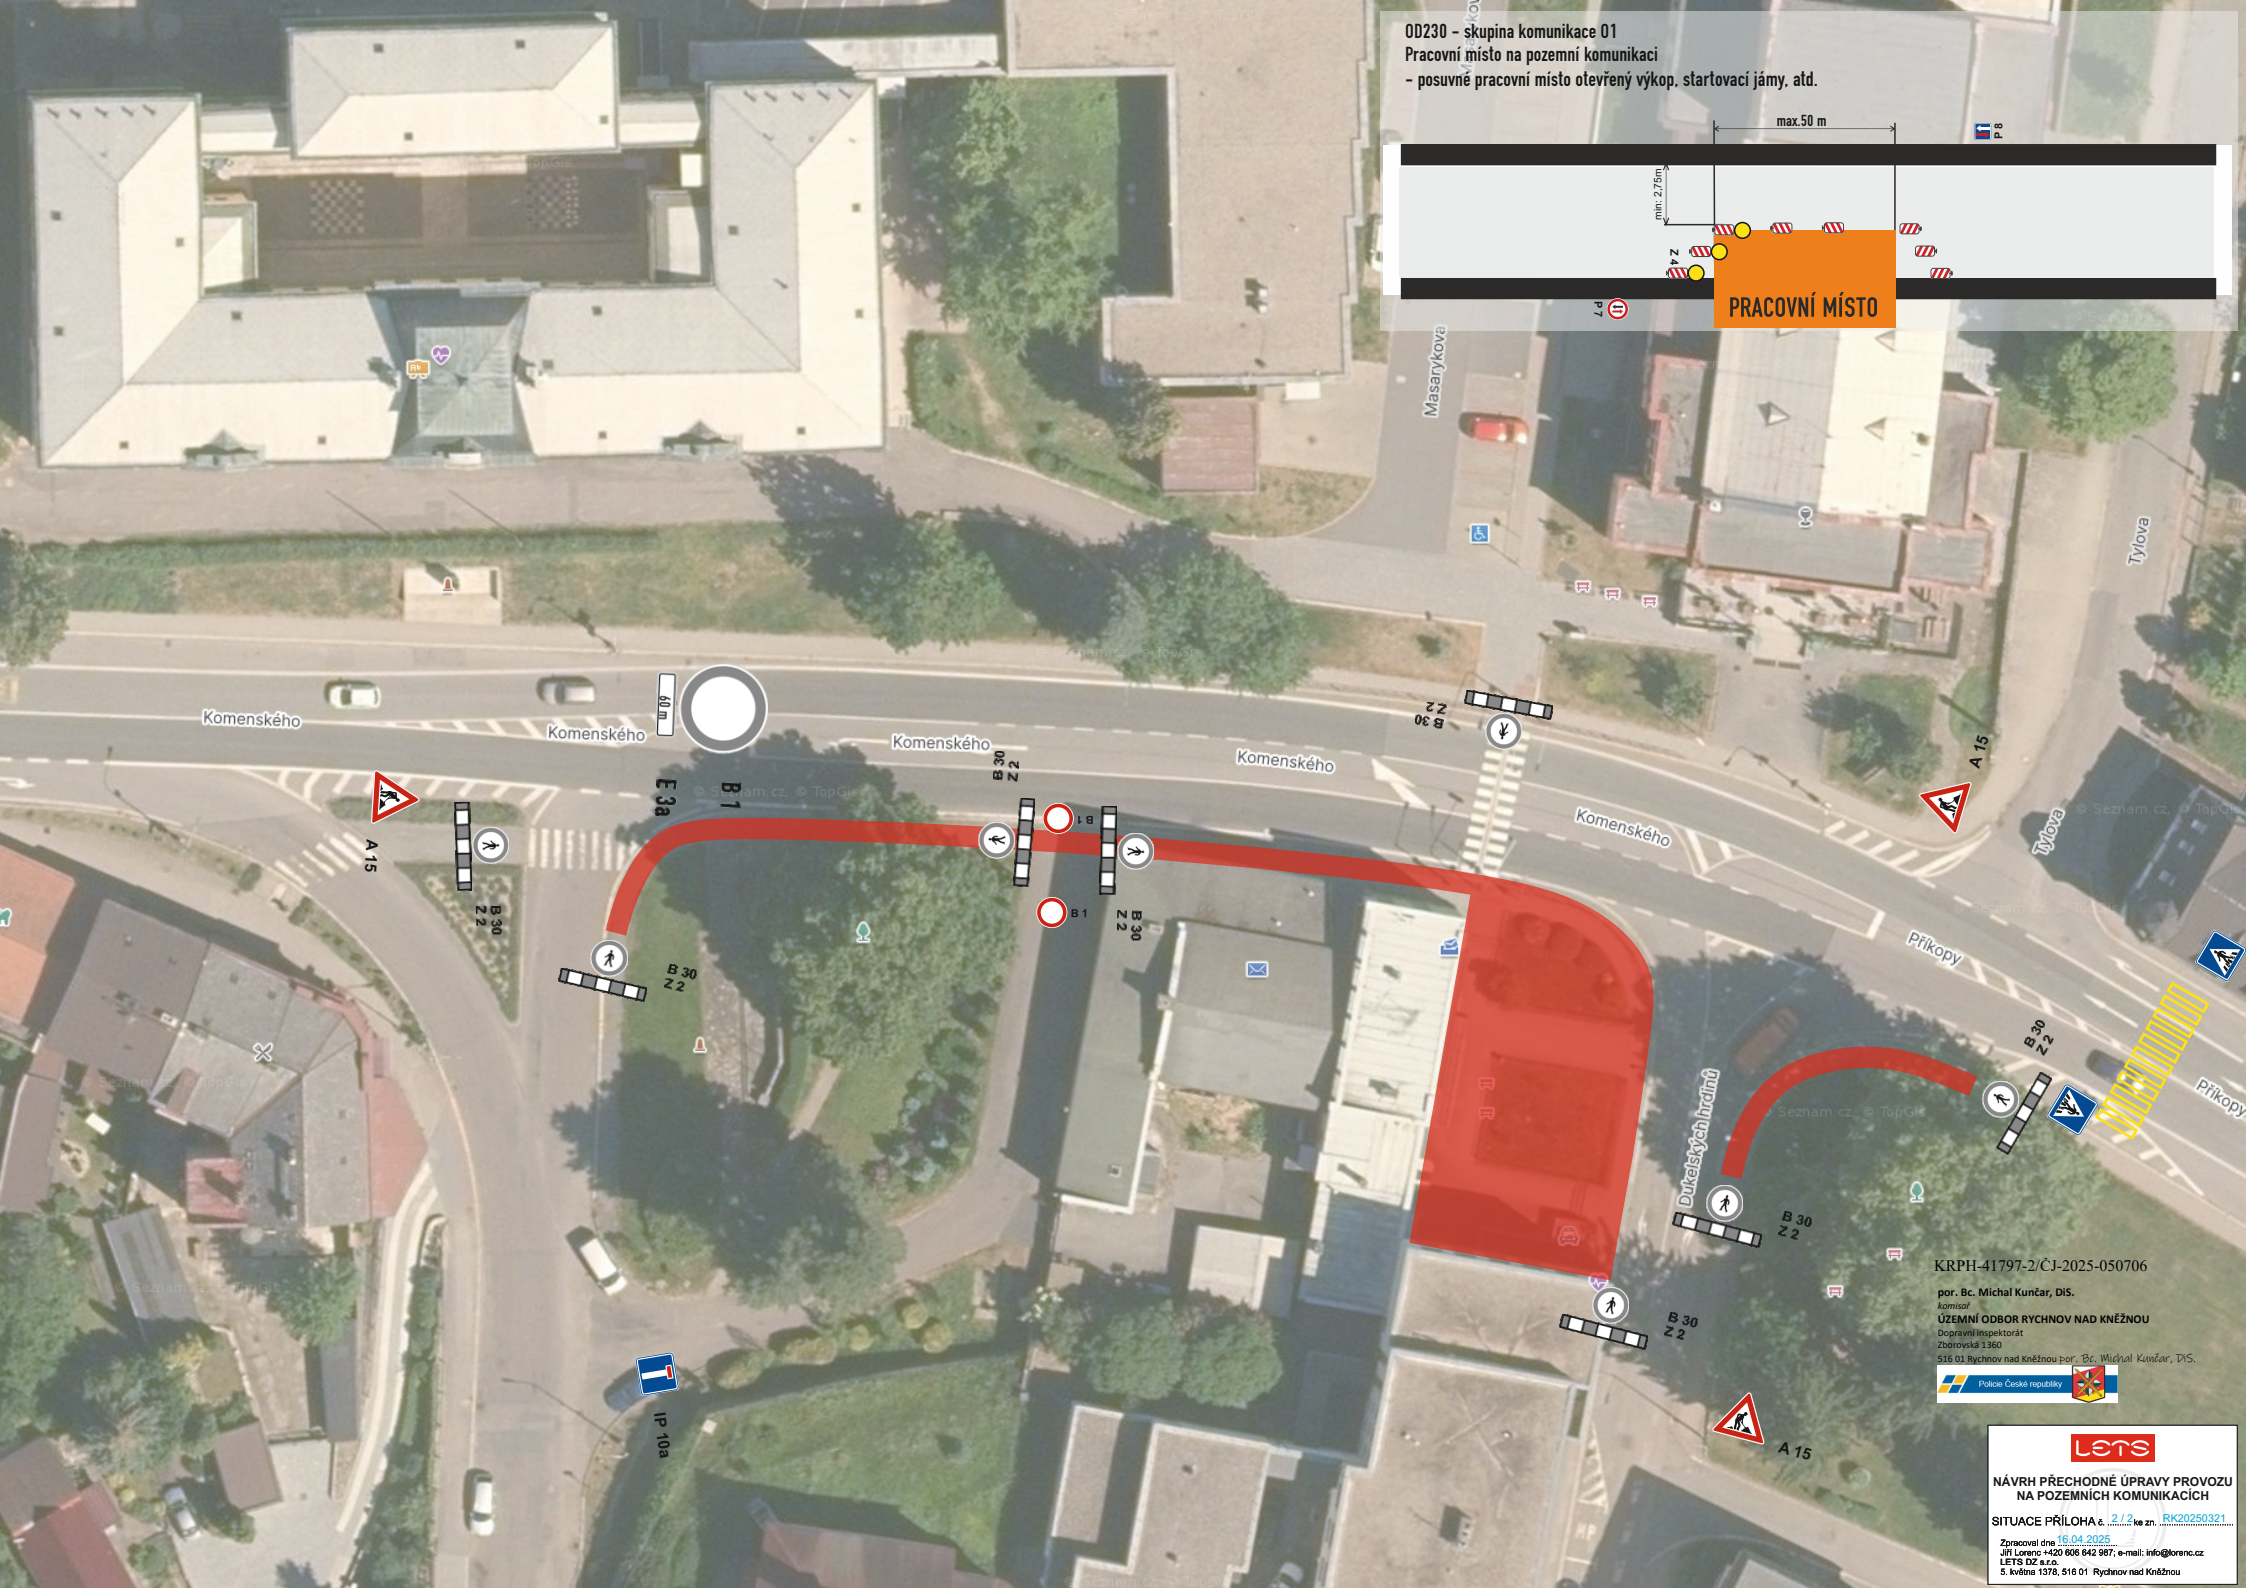

KRPB-41797-2/ČJ-2025-050706  
por. Bc. Michal Kunčar, DiS.  
komisár  
ÚZEMNÍ ODBOR RYCHNOV NAD KNĚŽNOU  
Dopravní inspektorát  
Zborovská 1360  
516 01 Rychnov nad Kněžnou por. Bc. Michal Kunčar, DiS.

**lets**  
NÁVRH PŘECHODNÉ ÚPRAVY PROVOZU  
NA POZEMNÍCH KOMUNIKACÍCH  
SITUACE PŘÍLOHA 6, 2/2 ke zn. RK20250321...  
Zpracovní dne: 16.04.2025  
Jiří Letenský +420 606 642 987; e-mail: info@orenc.cz  
LETS DZ s.r.o.  
5. května 1978, 516 01 Rychnov nad Kněžnou