




ZÁMĚL 26.05. -29.05.2025

KYVADLOVÉ ŘÍZENÍ DOPRAVY POVĚŘENÝMI PRACOVNÍKY V PRACOVNÍ DOBĚ

 **ŘÍZENÍ
PRACOVNÍKY
STAVBY**
V ČASE: 6:00 - 19:00 HOD.

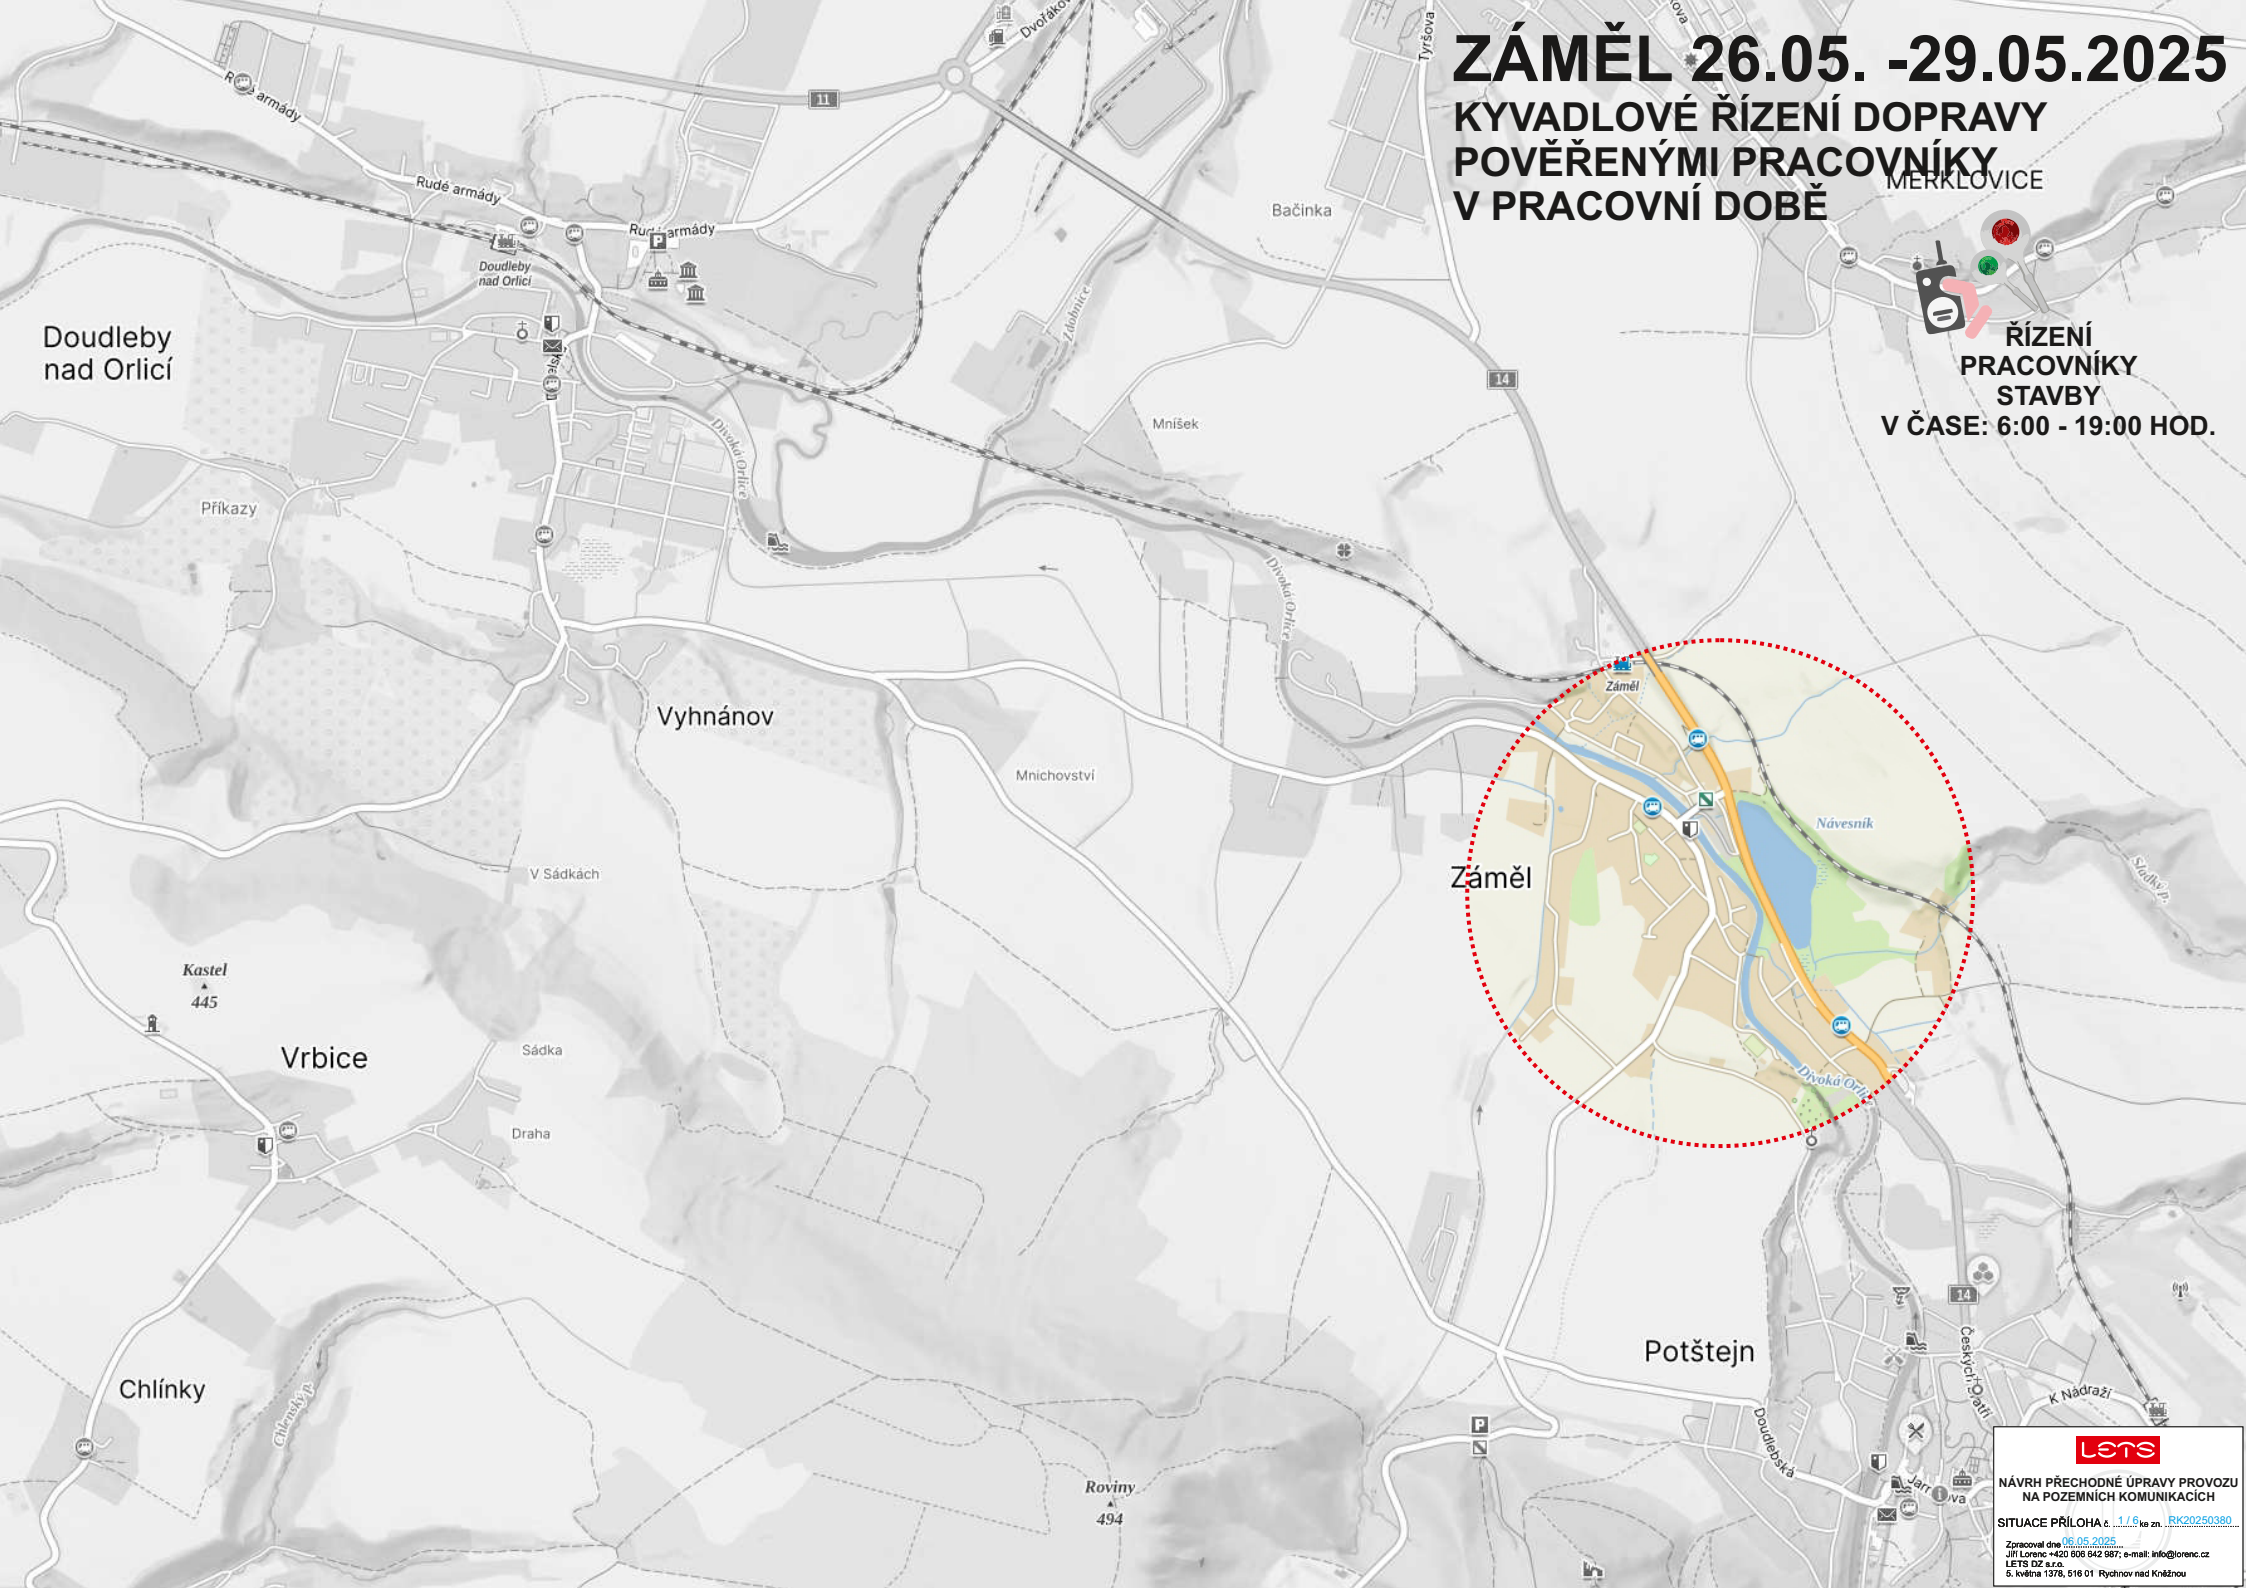

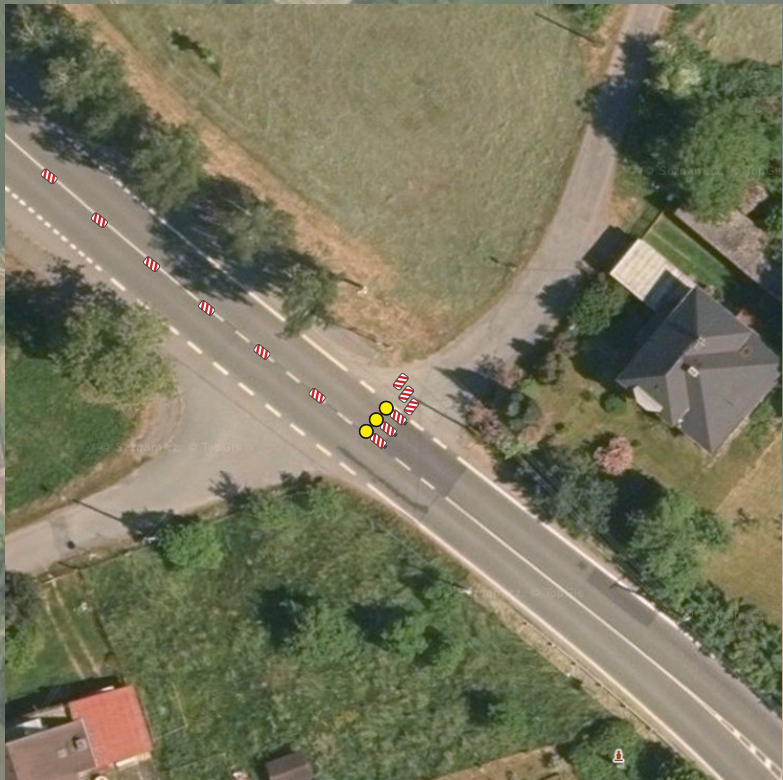

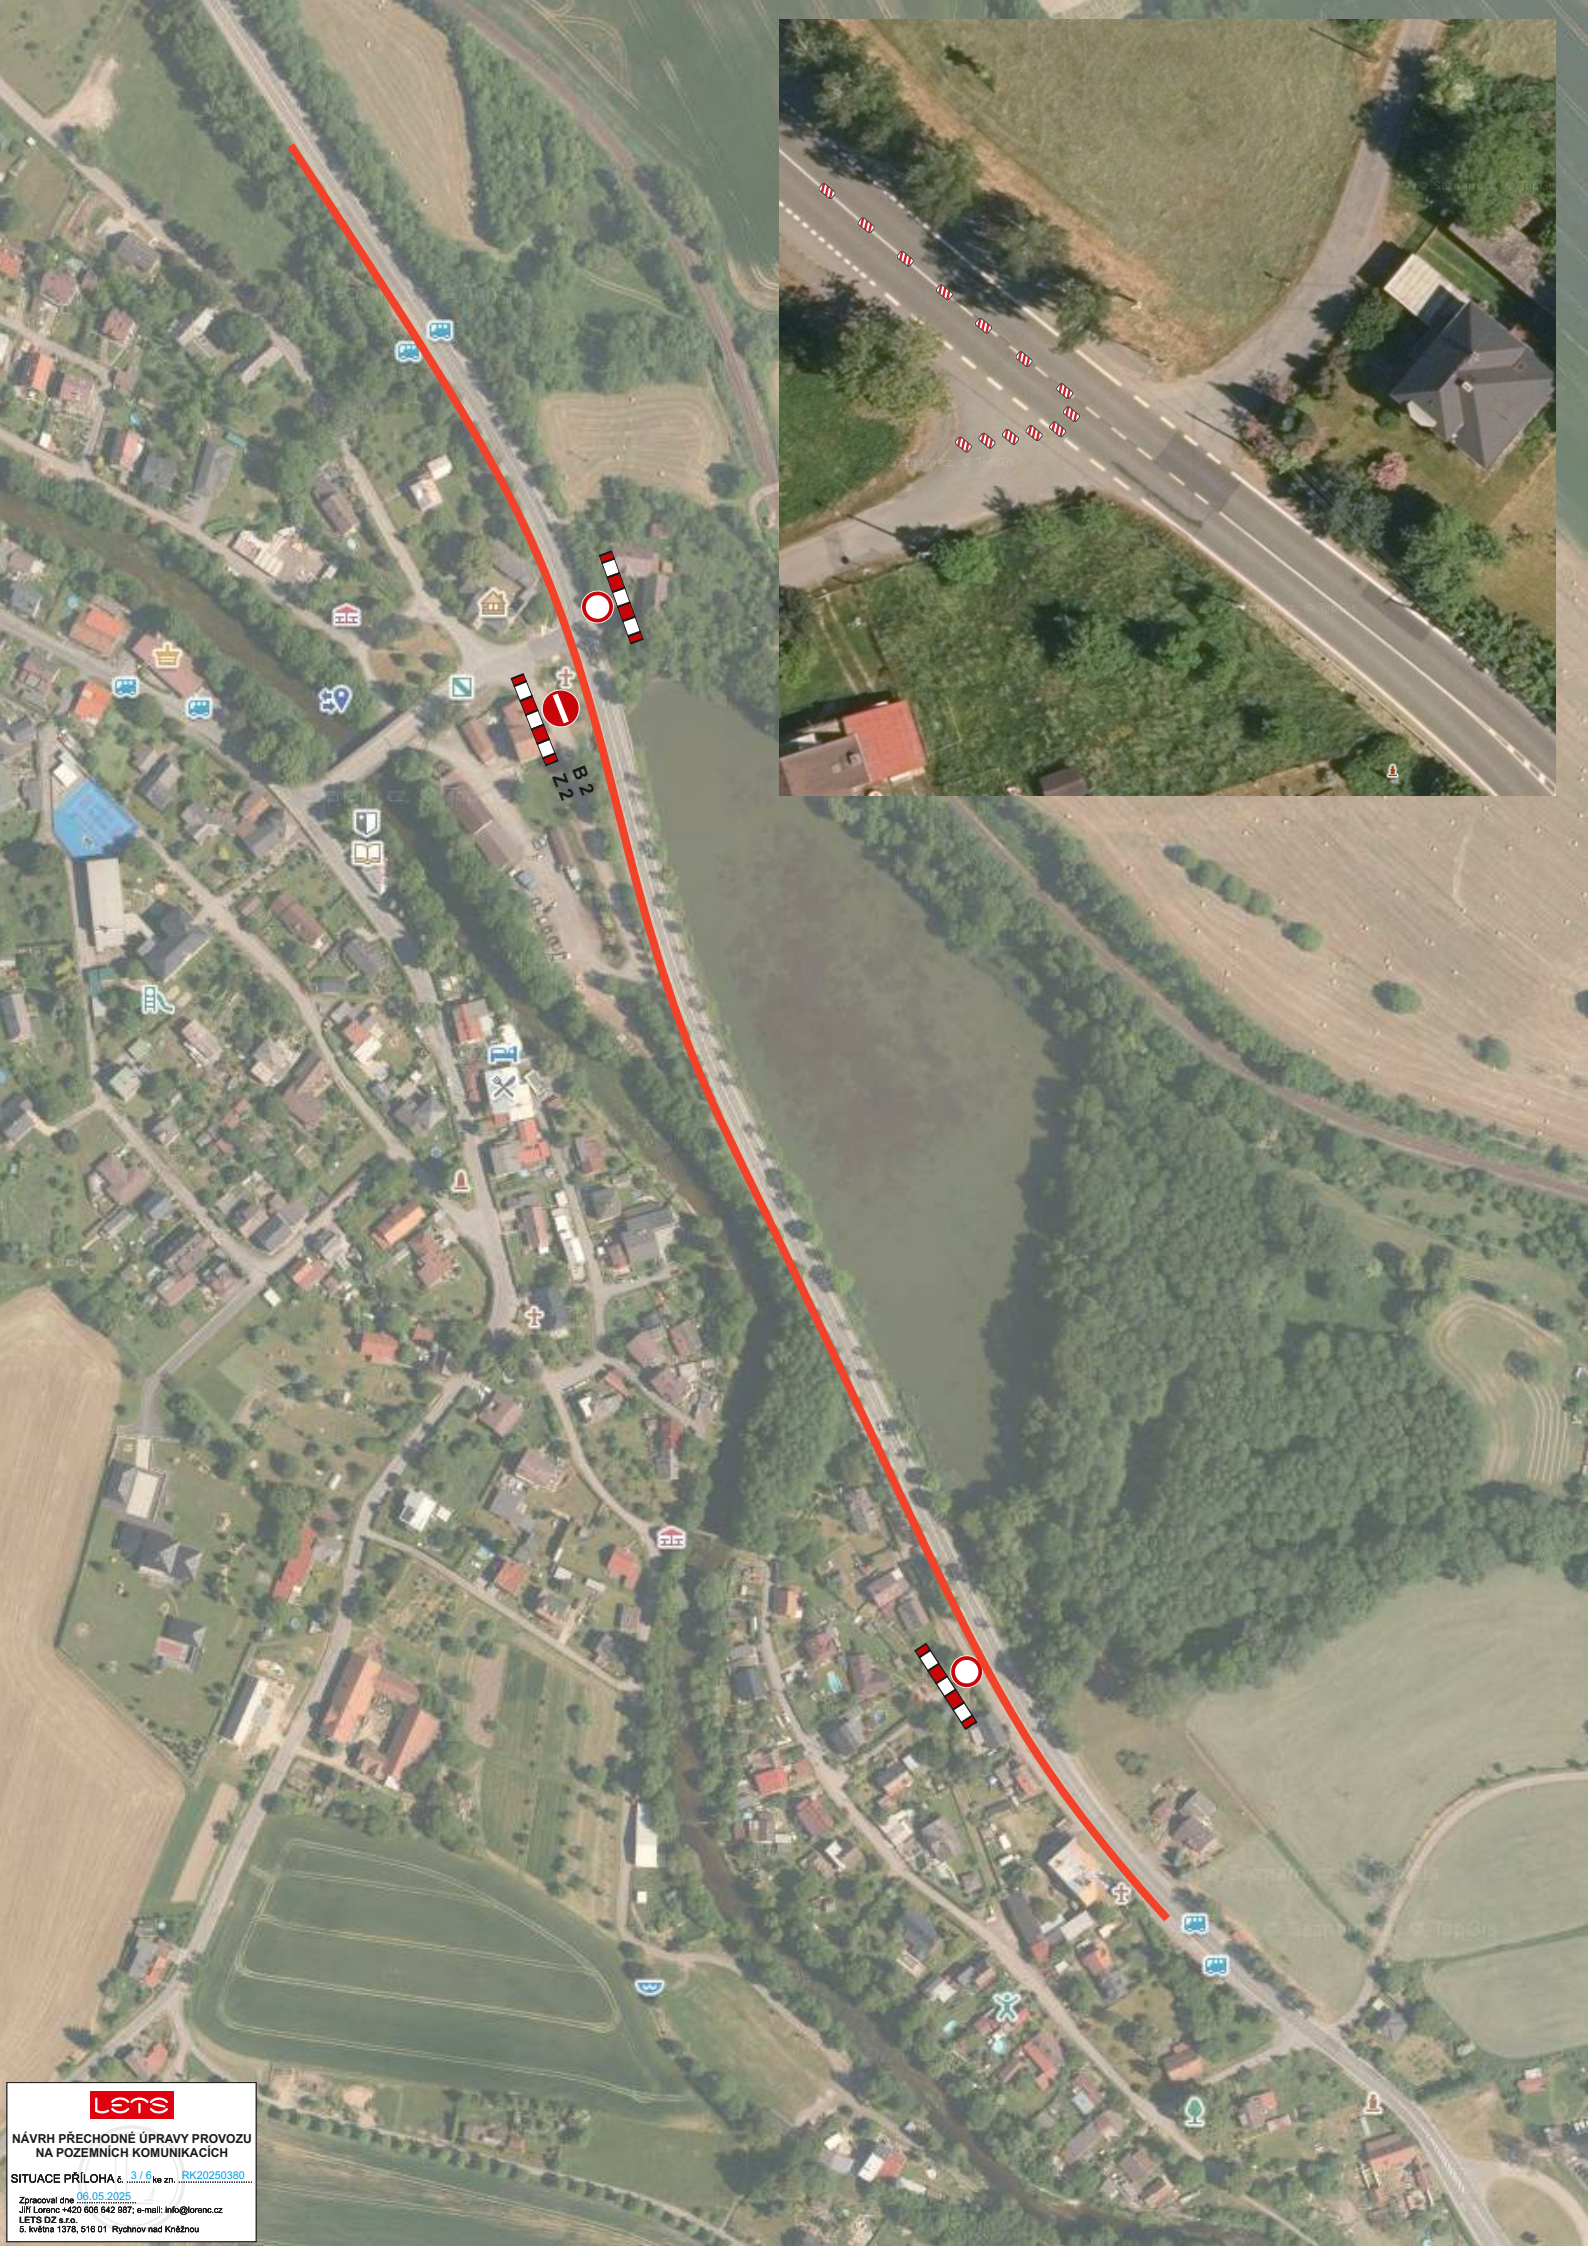


NÁVRH PŘECHODNÉ ÚPRAVY PROVOZU
NA POZEMNÍCH KOMUNIKACÍCH

SITUACE PŘÍLOHA č. 3/16 ke zn. RK20250380

Zpracoval dne 06.05.2025
Jiří Lorens +420 606 642 887; e-mail: info@lorens.cz
LETIS DZ s.r.o.
6. května 1378, 516 01 Rychov nad Kněžnou



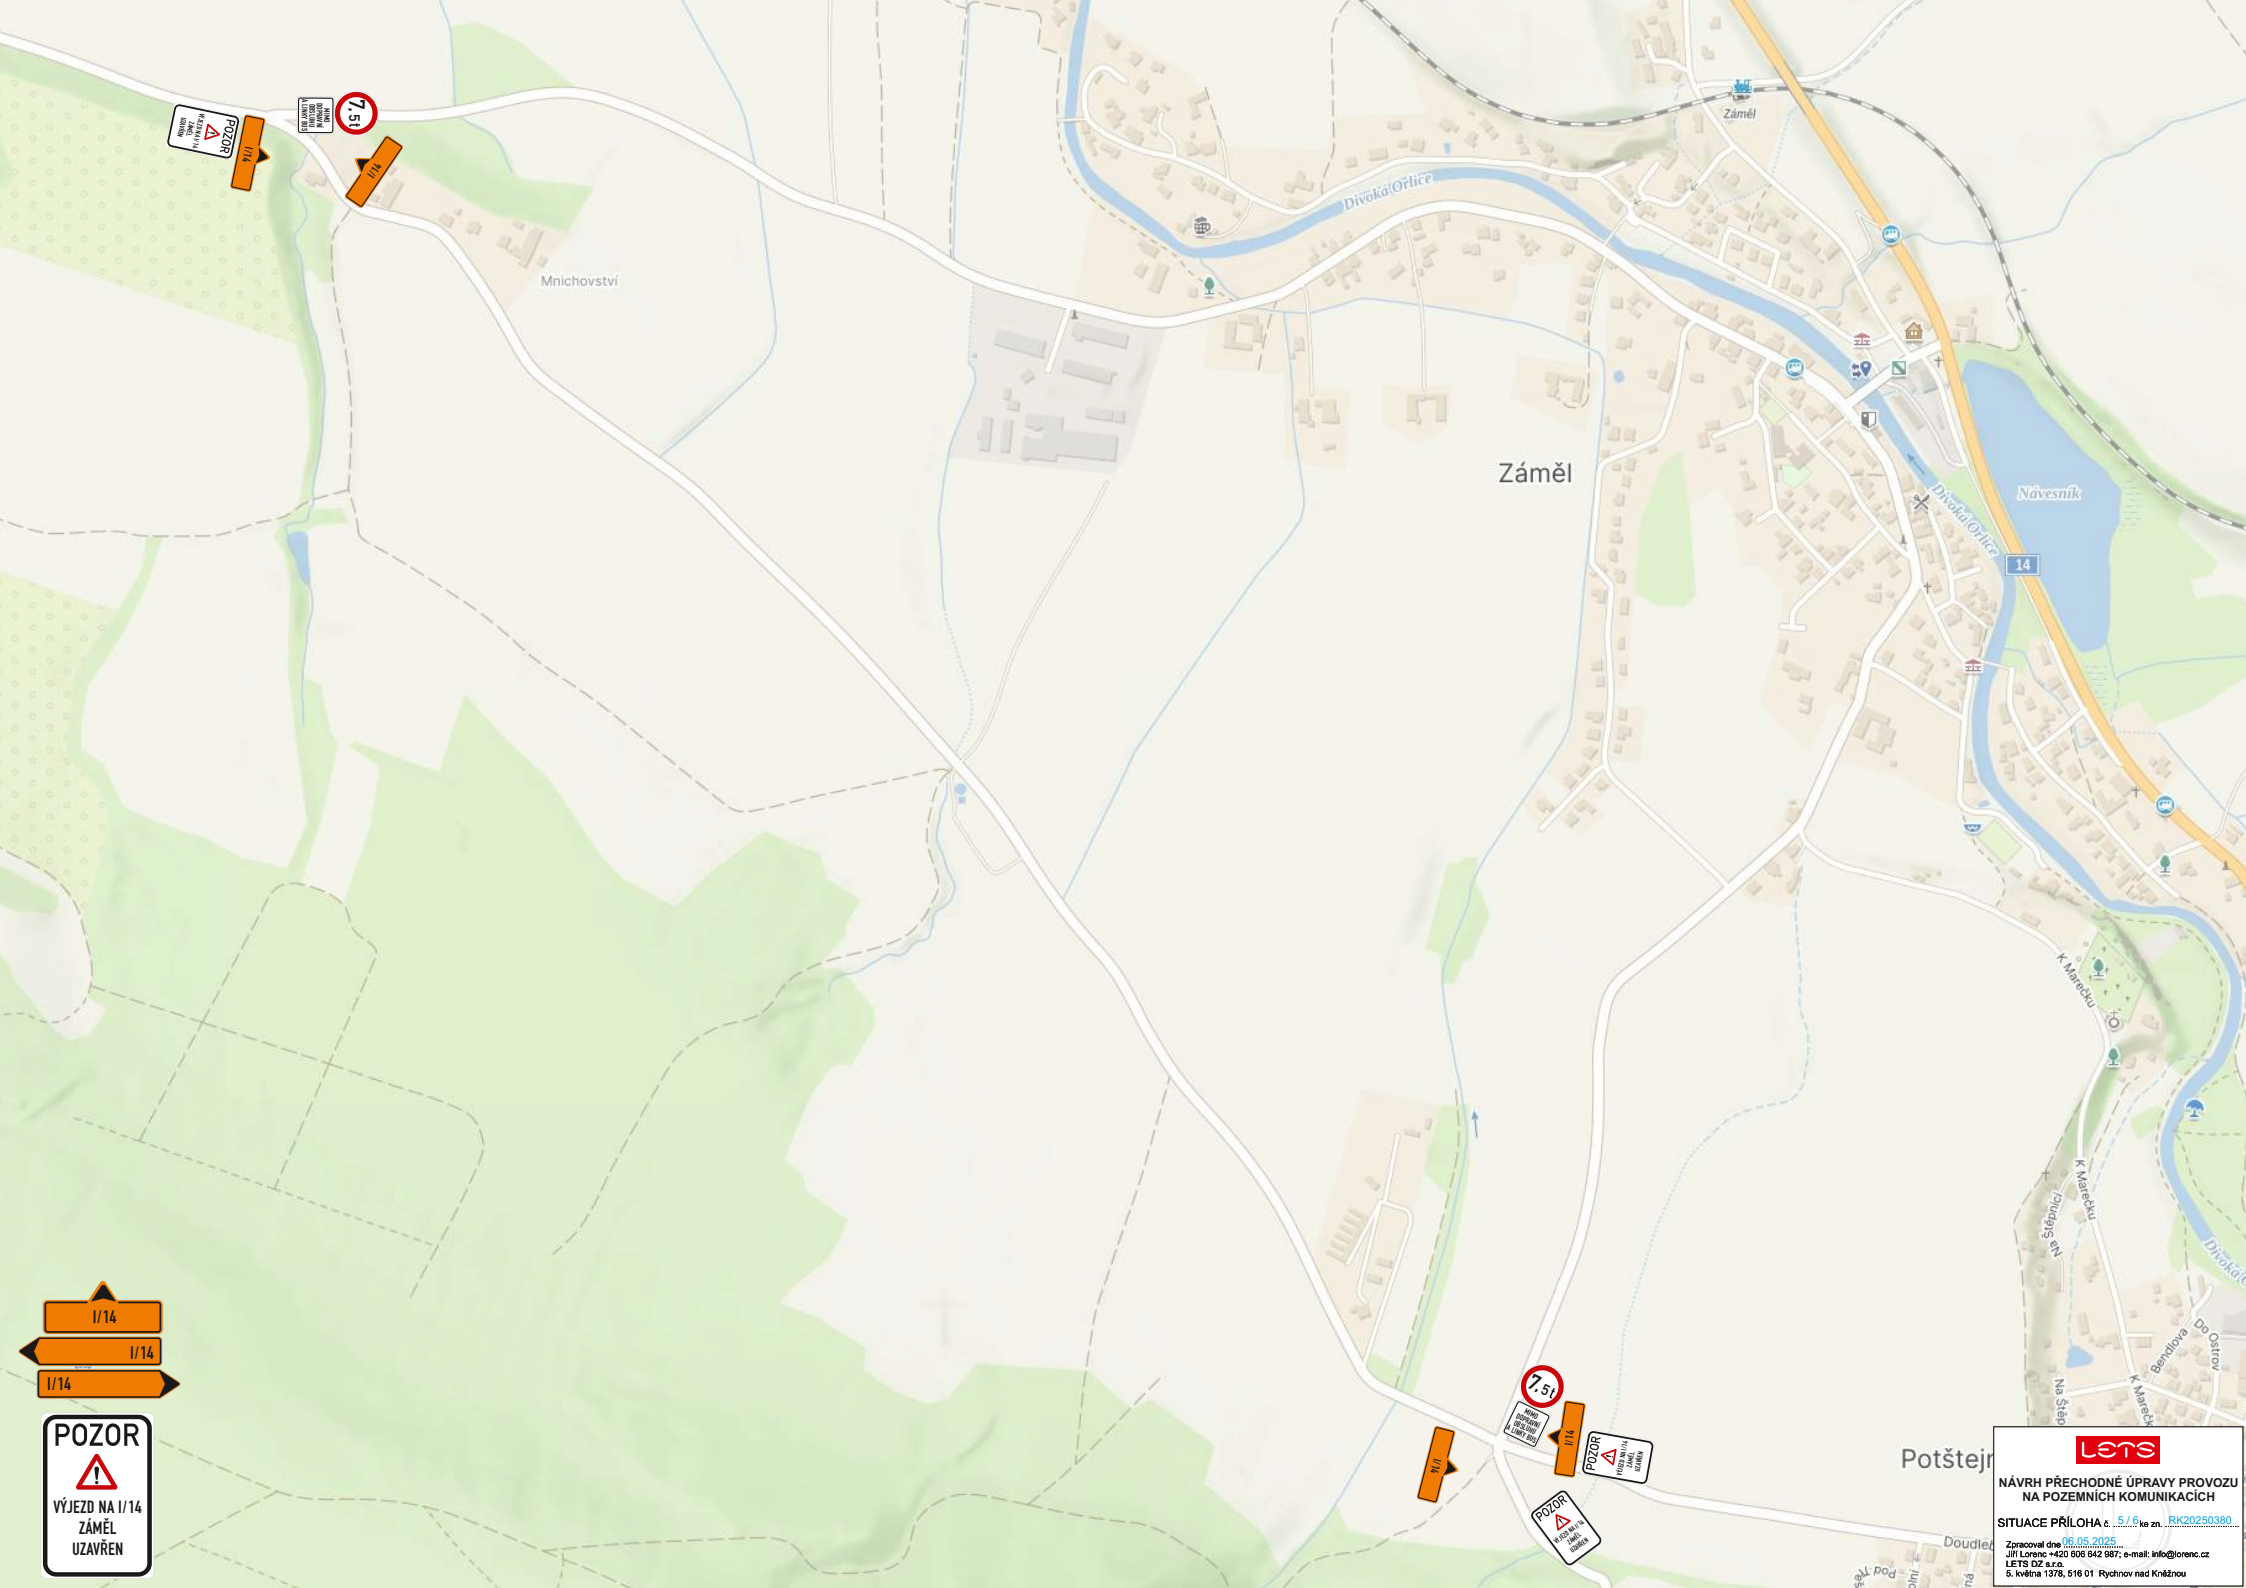

Záměl

14

Potštejn





NÁVRH PŘECHODNÉ ÚPRAVY PROVOZU
NA POZEMNÍCH KOMUNIKACÍCH

SITUACE PŘÍLOHA č. 5/16 ke zn. [RK20250380](#)

Zpracoval dne [26.06.2025](#)
Jiří Lorenc +420 606 642 987; e-mail: info@lorenc.cz
LETS DZ s.r.o.
5. května 1378, 516 01 Rychnov nad Kněžnou

OD231 – skupina komunikace 01
Pracovní místo na pozemní komunikaci
– posuvné pracovní místo otevřený výkop, startovací jámy, atd.



**ŘÍZENÍ
PRACOVNÍKY
STAVBY**
V ČASE: 6:00 - 19:00 HOD.

**PŘÍJEZD DO ZÁMĚLE
VŽDY PRŮJEZDNÝ**

Doudleby
nad Orlicí

Příkazy

Vyhnánov



Mnichovství

Záměl

Návesník

Vrbice

V Sádkách

Sádka

Draha



VÝJEZD NA I/14
ZÁMĚL
UZAVŘEN

Chlínský

Roviny
494

Potštejn

Potštejn

K Nádraží

Ústecká

Na Brnou

Lens

NÁVRH PŘECHODNÉ ÚPRAVY PROVOZU
NA POZEMNÍCH KOMUNIKACÍCH

SITUACE PŘÍLOHA č. 6 / 6, ke zn. RK20250380

Zpracoval dne 06.05.2025
Jiří Lorenc +420 606 842 887; e-mail: info@lorenc.cz
LETIS 02 s.r.o.
5. května 1376, 516 01 Rychnov nad Kněžnou