

I/11 KOSTELEČ NAD ORLÍČÍ, OPRAVA KANALIZACE A VODOVODU, DIO - POSUVNÉ PRACOVNÍ MÍSTO

KRPB-37988-2/ČJ-2025-050706

por. Bc. Michal Kunčar, DiS.

komisař

ÚZEMNÍ ODBOR RYCHNOV NAD KNĚŽNOU

Dopravní inspektorát

Zborovská 1368

516 01 Rychnov nad Kněžnou por. Bc. Michal Kunčar, DiS.



MAPY.CZ


TERMÍN PŘECHODNÉ ÚPRAVY PROVOZU: 24.05.2025 - 25.07.2025

— ÚSEK POSUVNÉHO PRACOVNÍHO MÍSTA


PDZ B 29 + E 13 BUDE UMÍSTOVÁNO POSTUPNĚ
S OHLEDEM NA POSTUPOVÁNÍ PRACÍ PŘI OPRAVĚ VODOVODU

PO REALIZACI OPRAVY VODOVODU NA JEDNÉ STRANĚ VOZOVKY
BUDE REALIZOVÁNA OPRAVA VODOVODU NA DRUHÉ STRANĚ VOZOVKY

SCHÉMA DZ - INTRAVILÁN

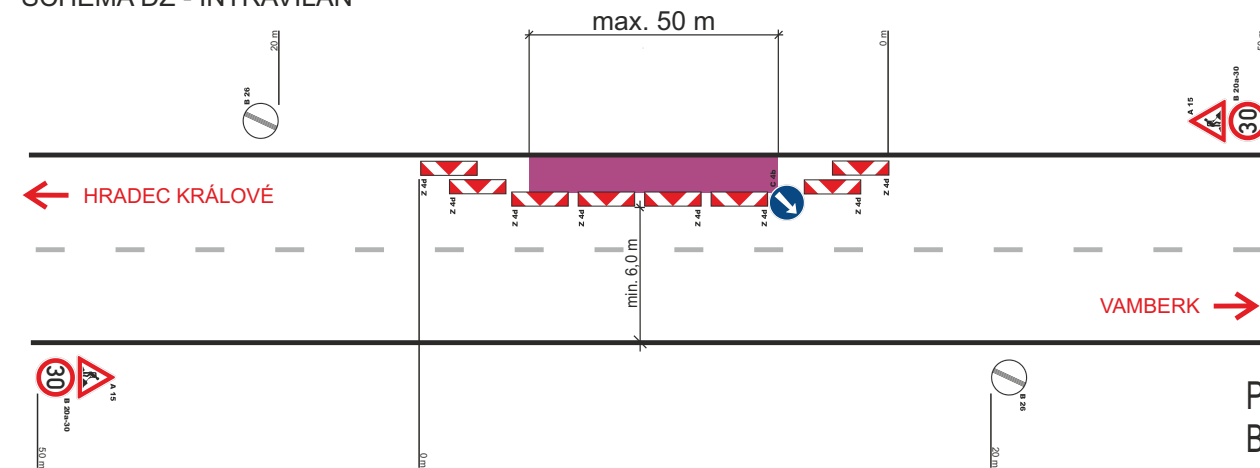

I/11 KOSTELEČ NAD ORLÍČÍ, OPRAVA KANALIZACE A VODOVODU, DIO - POSUVNÉ PRACOVNÍ MÍSTO

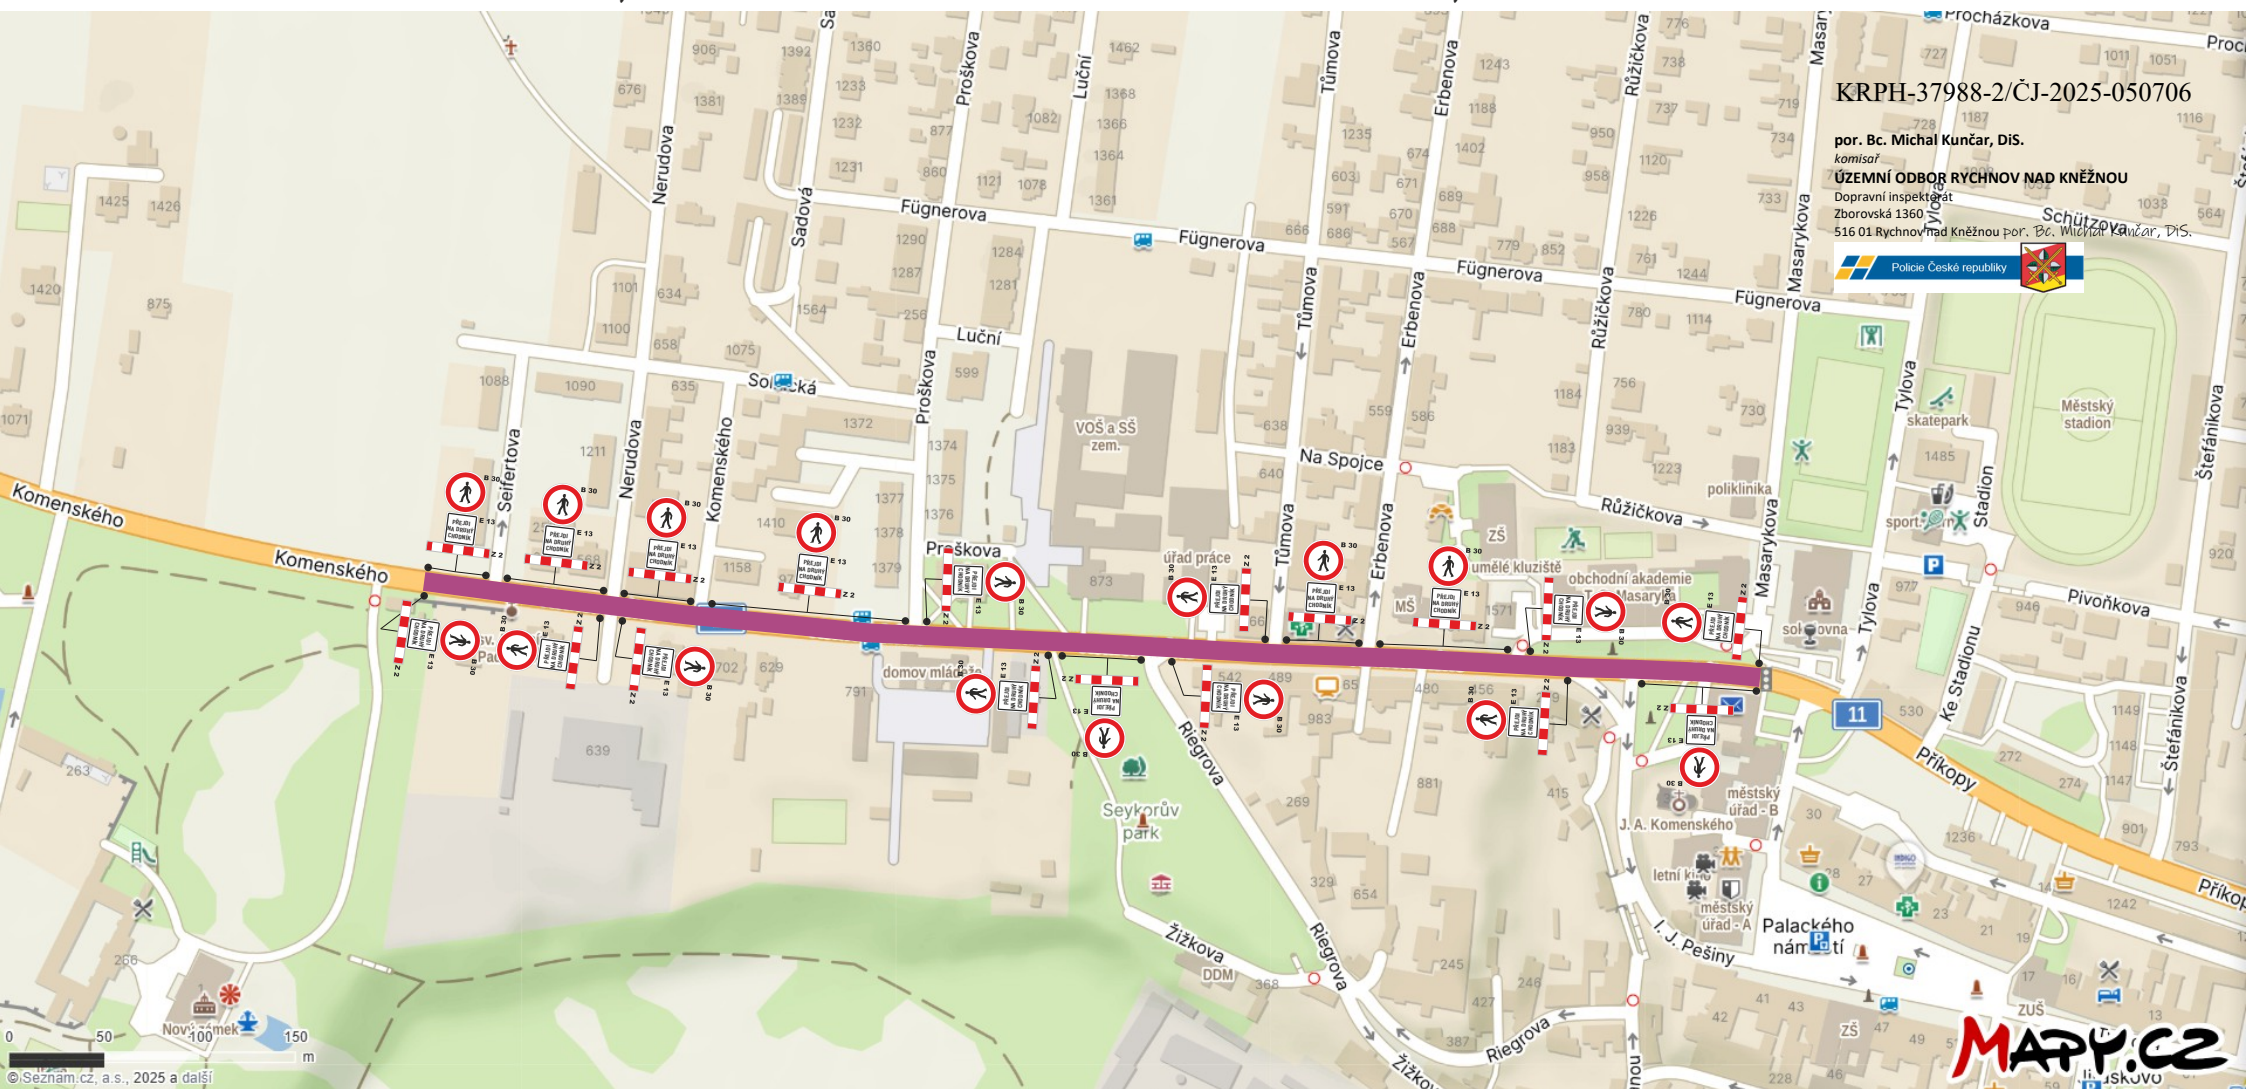

TERMÍN PŘECHODNÉ ÚPRAVY PROVOZU: 24.05.2025 - 25.07.2025

— ÚSEK POSUVNÉHO PRACOVNÍHO MÍSTA

PDZ B 30 + E 13 + Z 2 BUDE UMISŤOVÁNO POSTUPNĚ
S OHLEDEM NA POSTUPOVÁNÍ PRACÍ PŘI OPRAVĚ VODOVODU

PO REALIZACI OPRAVY VODOVODU NA JEDNÉ STRANĚ VOZOVKY
BUDE REALIZOVÁNA OPRAVA VODOVODU NA DRUHÉ STRANĚ VOZOVKY