


KOSTELEČ NAD ORLICÍ

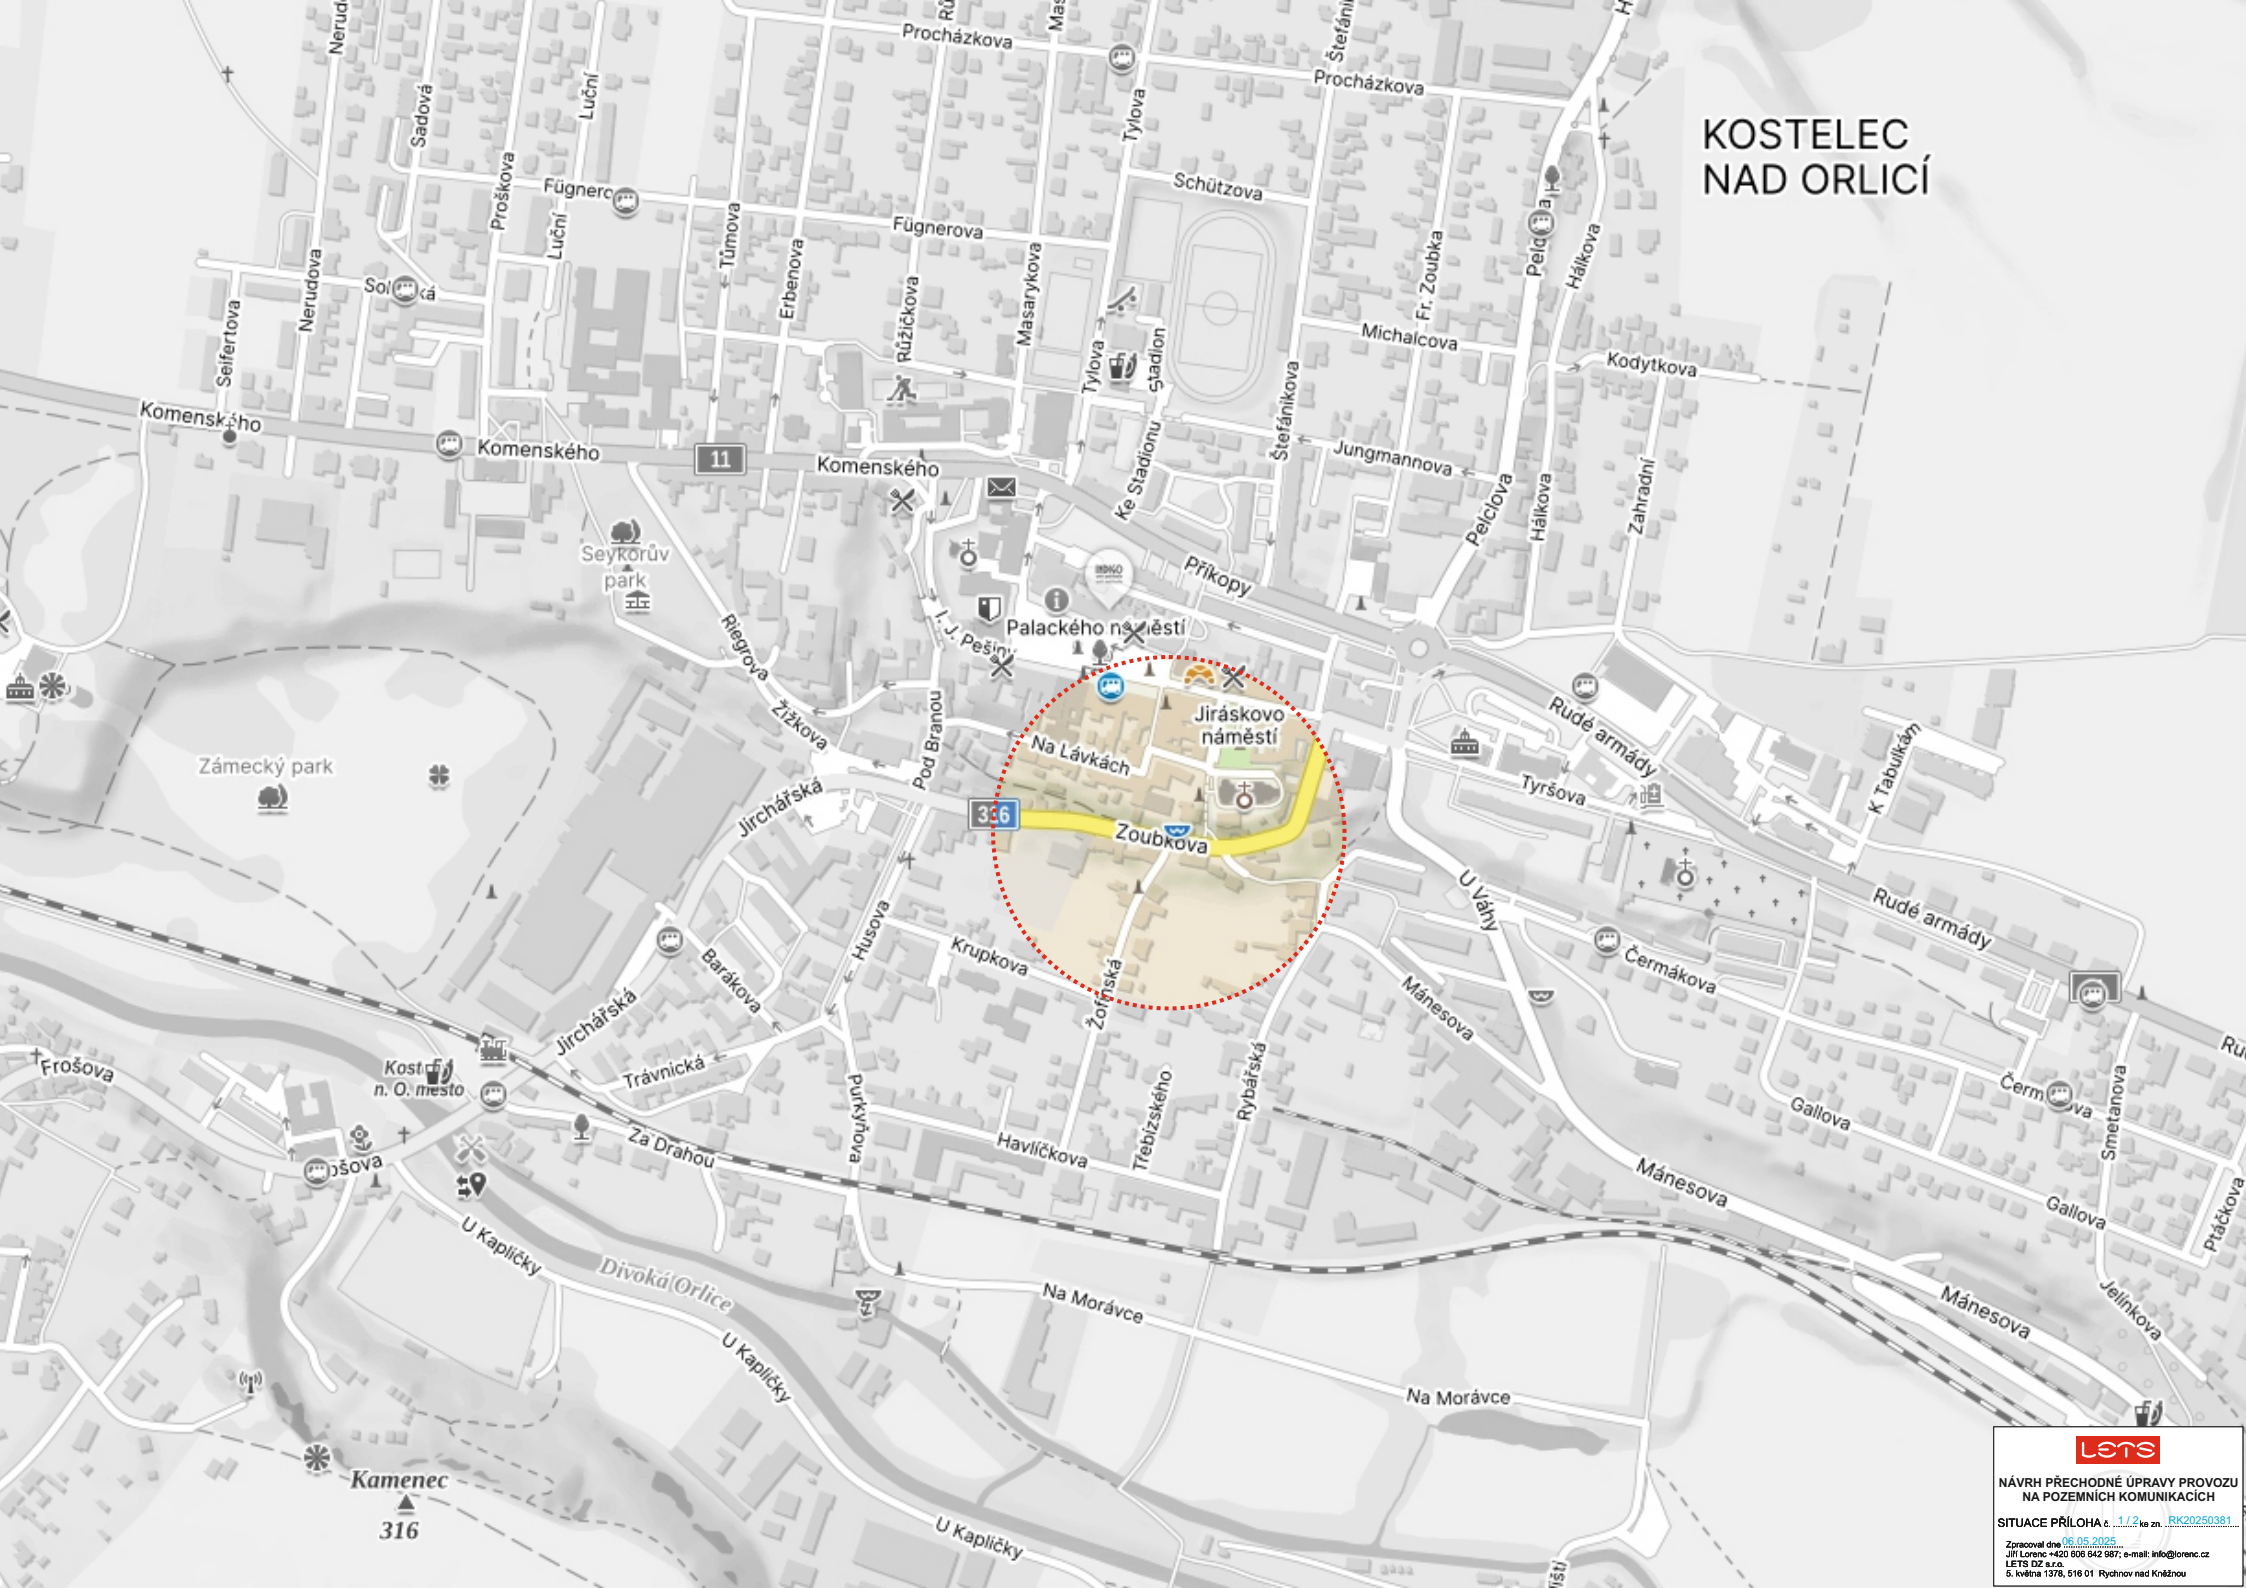

NÁVRH PŘECHODNÉ ÚPRAVY PROVOZU
NA POZEMNÍCH KOMUNIKACÍCH

SITUACE PŘÍLOHA č. 1/2 ke zn. RK20250381

Zpracoval dne 06.05.2025
Jiří Lorenc +420 606 642 987; e-mail: info@lorenco.cz
LETS DZ s.r.o.
5. května 1378, 516 01 Rychnov nad Kněžnou



KRPB-47477-2/ČJ-2025-050706

por. Bc. Michal Kunčar, DiS.
krmol
ÚZEMNÍ ODBOR RYCHNOV NAD KNEŽNOU
Dopravní inspektorát
Zborovská 1360
516 01 Rychnov nad Kněžnou por. Bc. Michal Kunčar, DiS.




NÁVRH PŘECHODNÉ ÚPRAVY PROVOZU
NA POZEMNÍCH KOMUNIKACÍCH

SITUACE PŘÍLOHA č. 2/2 ke zn. RK20250381

Zpracoval dne 26.05.2025
Jiří Lorenc +420 606 642 987; e-mail: info@lorenz.cz
LETS DZ s.r.o.
5. května 1378, 516 01 Rychnov nad Kněžnou