


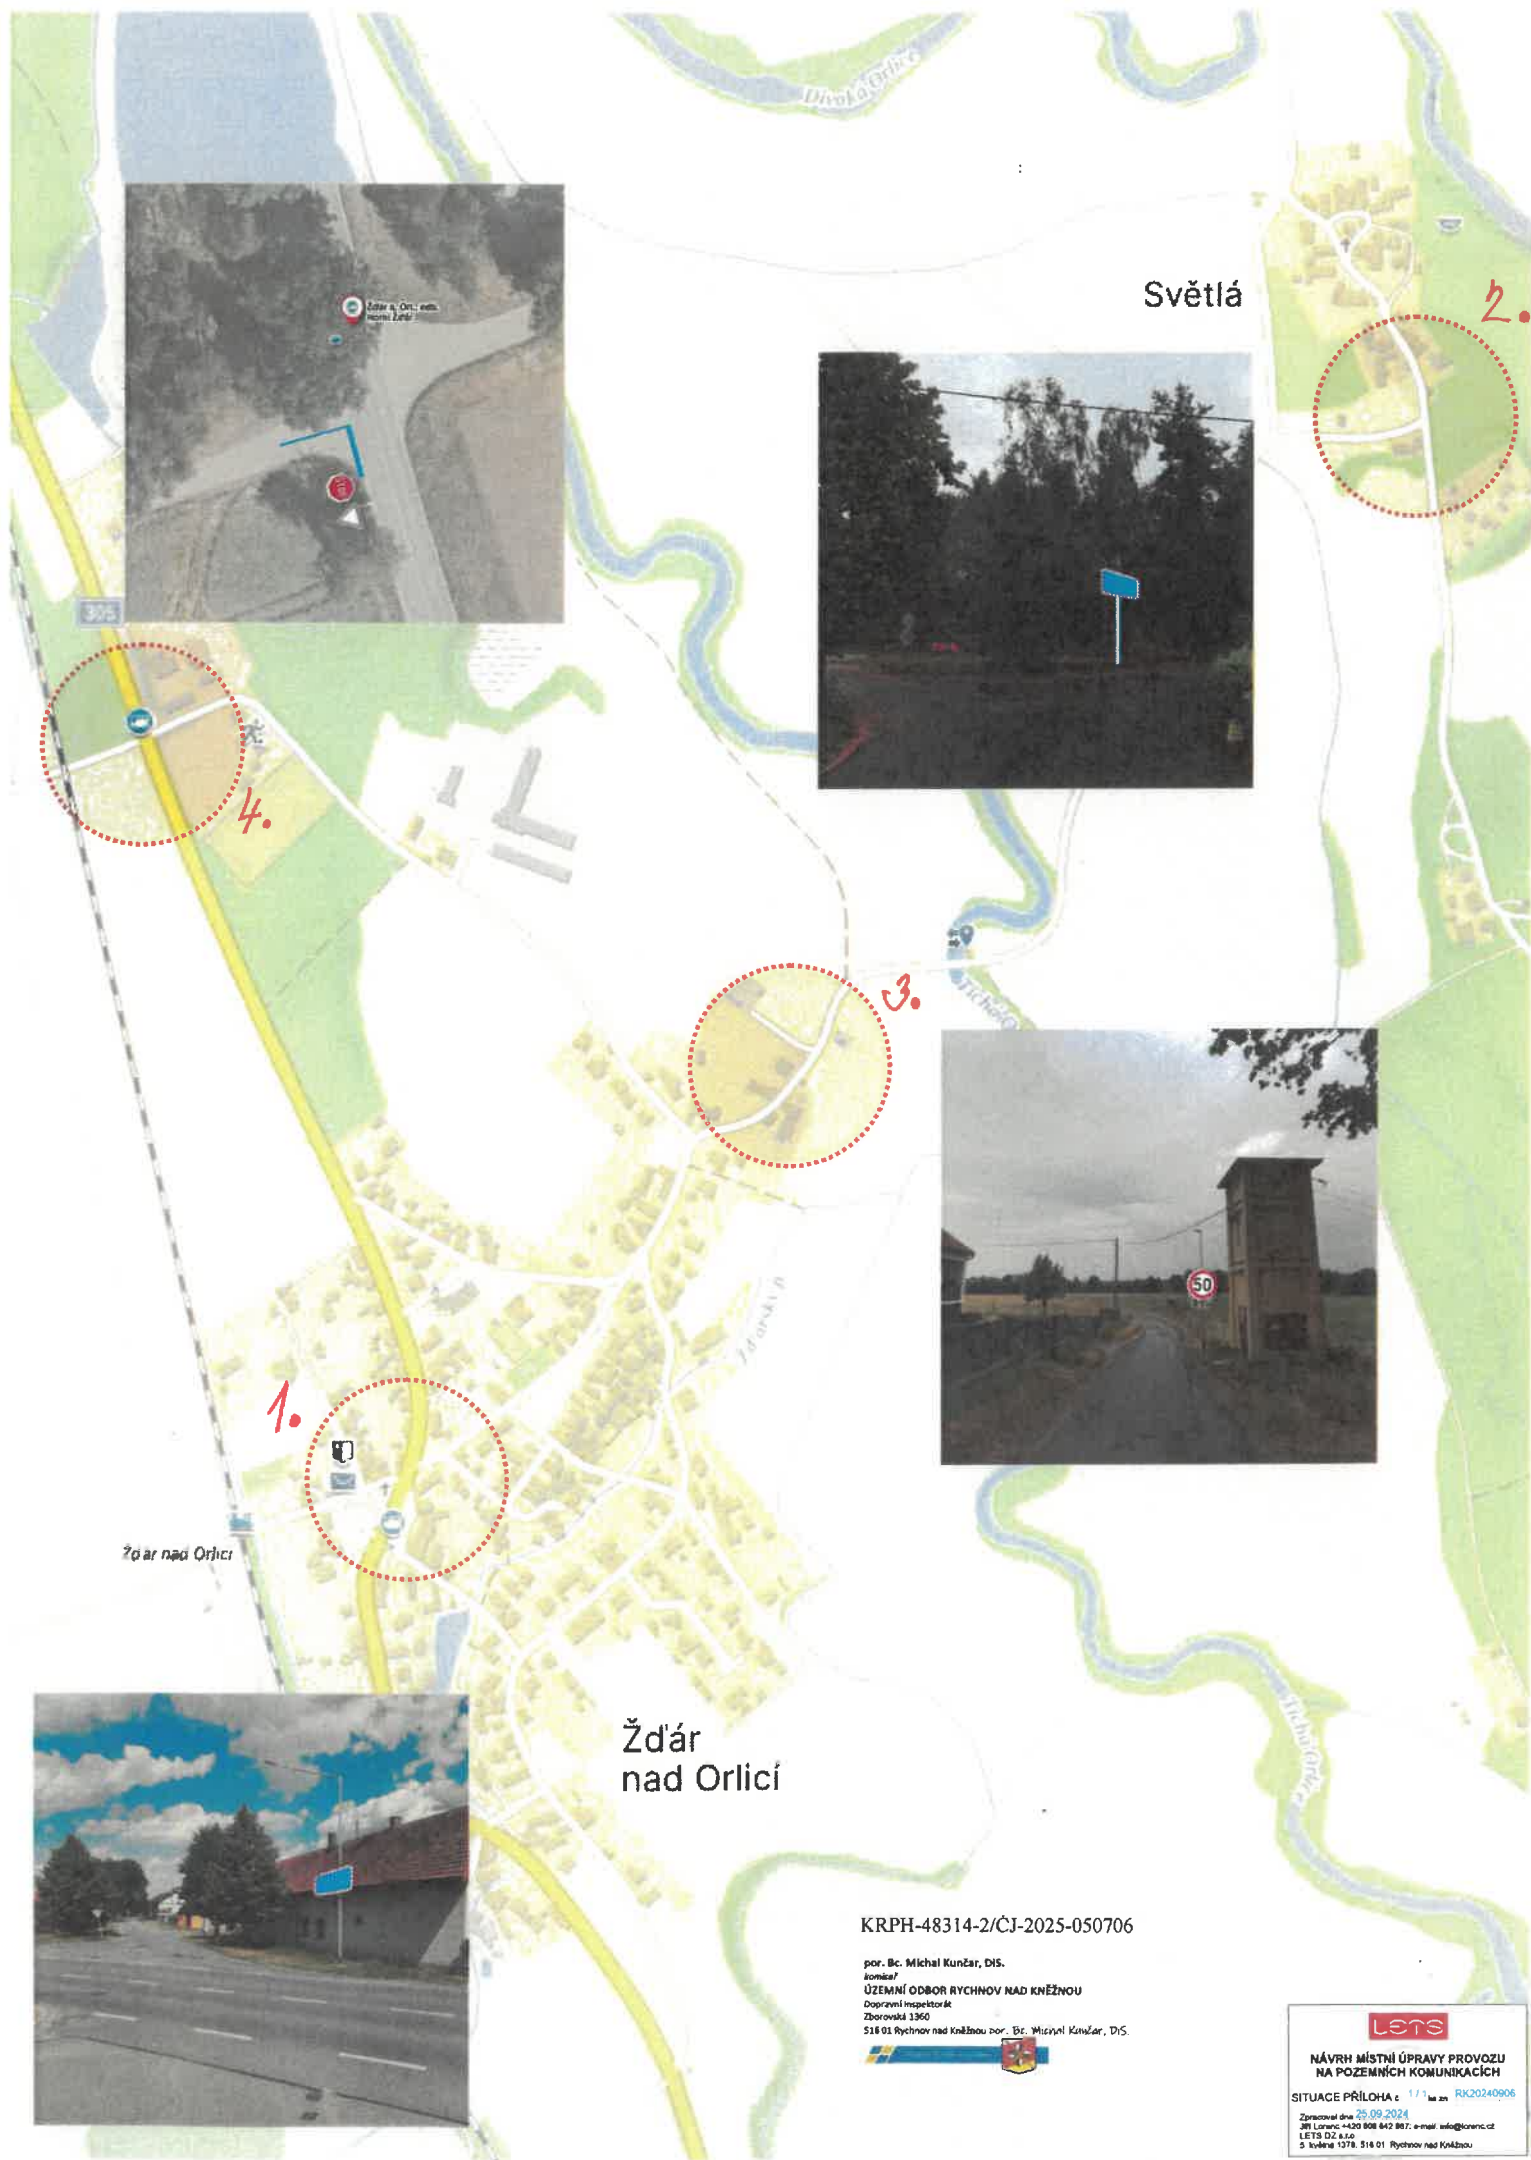

Světlá

2.

4.

3.

1.

Žďár nad Orlicí

Žďár
nad Orlicí

KRP-48314-2/ČJ-2025-050706

por. Bc. Michal Kunžar, DiS.
Jiřina
ÚZEMNÍ ODBOR RYCHNOV NAD KNĚŽNOU
Dopravní inspektorát
Zborovská 1360
518 01 Rychnov nad Kněžnou por. Bc. Michal Kunžar, DiS.



lets

NÁVRH MÍSTNÍ ÚPRAVY PROVOZU
NA POZEMNÍCH KOMUNIKACÍCH

SITUACE PŘÍLOHA č. 1 / 1 k zpr. RK20240906

Zpracováno dne 25.09.2024
Jiřina Letenská +420 808 842 887; e-mail: info@lets.cz
LETIS 02.4.10
5. vydání 1378, 518 01 Rychnov nad Kněžnou