

Město Kostelec nad Orlicí v souladu s ustanovením § 39 odst. 1 zákona č. 128/2000 Sb., o obcích (obecní zřízení) ve znění pozdějších předpisů,

zveřejňuje

z á m ě r o b c e

pronajmout

prostory sloužící podnikání, a to velkoprodejnu potravin o celkové podlahové ploše 1.378 m² umístěné v 1. PP a v 1.NP budovy čp. 28, 29, 30 na Palackého náměstí v Kostelci nad Orlicí, které jsou součástí pozemku parc. č. 20/2 nacházejícího se v kat. ú. Kostelec nad Orlicí, který je zapsán na LV č. 2230 vedeného u Katastrálního úřadu pro Královéhradecký kraj Katastrální pracoviště Rychnov nad Kněžnou. Nájem bude možný od 01.03.2017.

Zájemci o pronájem se mohou k tomuto záměru vyjádřit a podat své písemné nabídky, které musejí být doručeny městu Kostelec nad Orlicí do 06.09.2016.

Tento záměr byl schválen Radou města Kostelec nad Orlicí dne 15.08.2016, usnesením č. 18/2016.

MĚSTO
Kostelec n. Orl.
517 41 p. Kostelec n. Orl.
okr. Rychnov n. Kn. -15-

František Kinský, v.r.
starosta města

18. 08. 2016

Vyvěšeno:

MĚSTO
Kostelec n. Orl.
517 41 p. Kostelec n. Orl.
okr. Rychnov n. Kn. -20-


Sňato:



telefon: +420 494 337 111 (spojovatelka)

www.kostelecno.cz, e-mail: podatelna@muko.cz

PRÍLOHA 2x

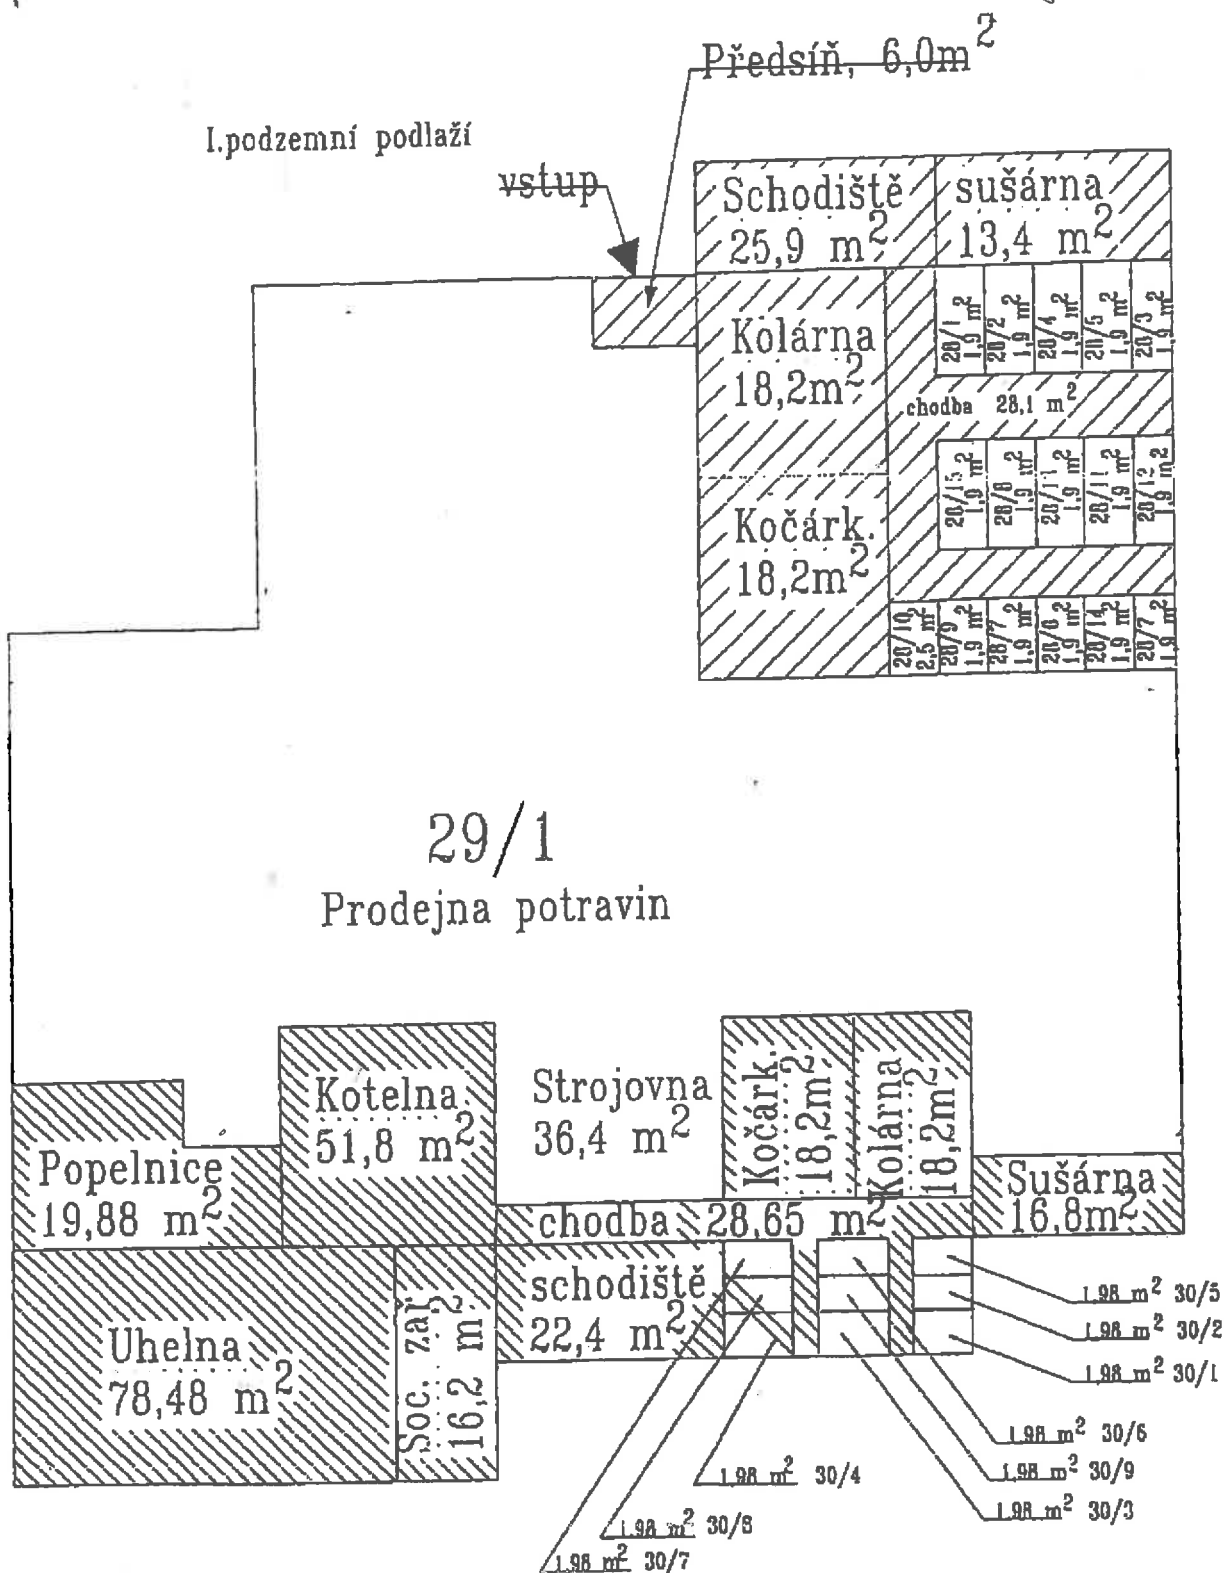

společné prostory




nebyt. prostory

Identifikační údaje

Místo stavby Kostelec nad Orlicí 28,29,30
 Kraj hradecký
 Městský úřad: Kostelec nad Orlicí

I. nadzemní podlaží

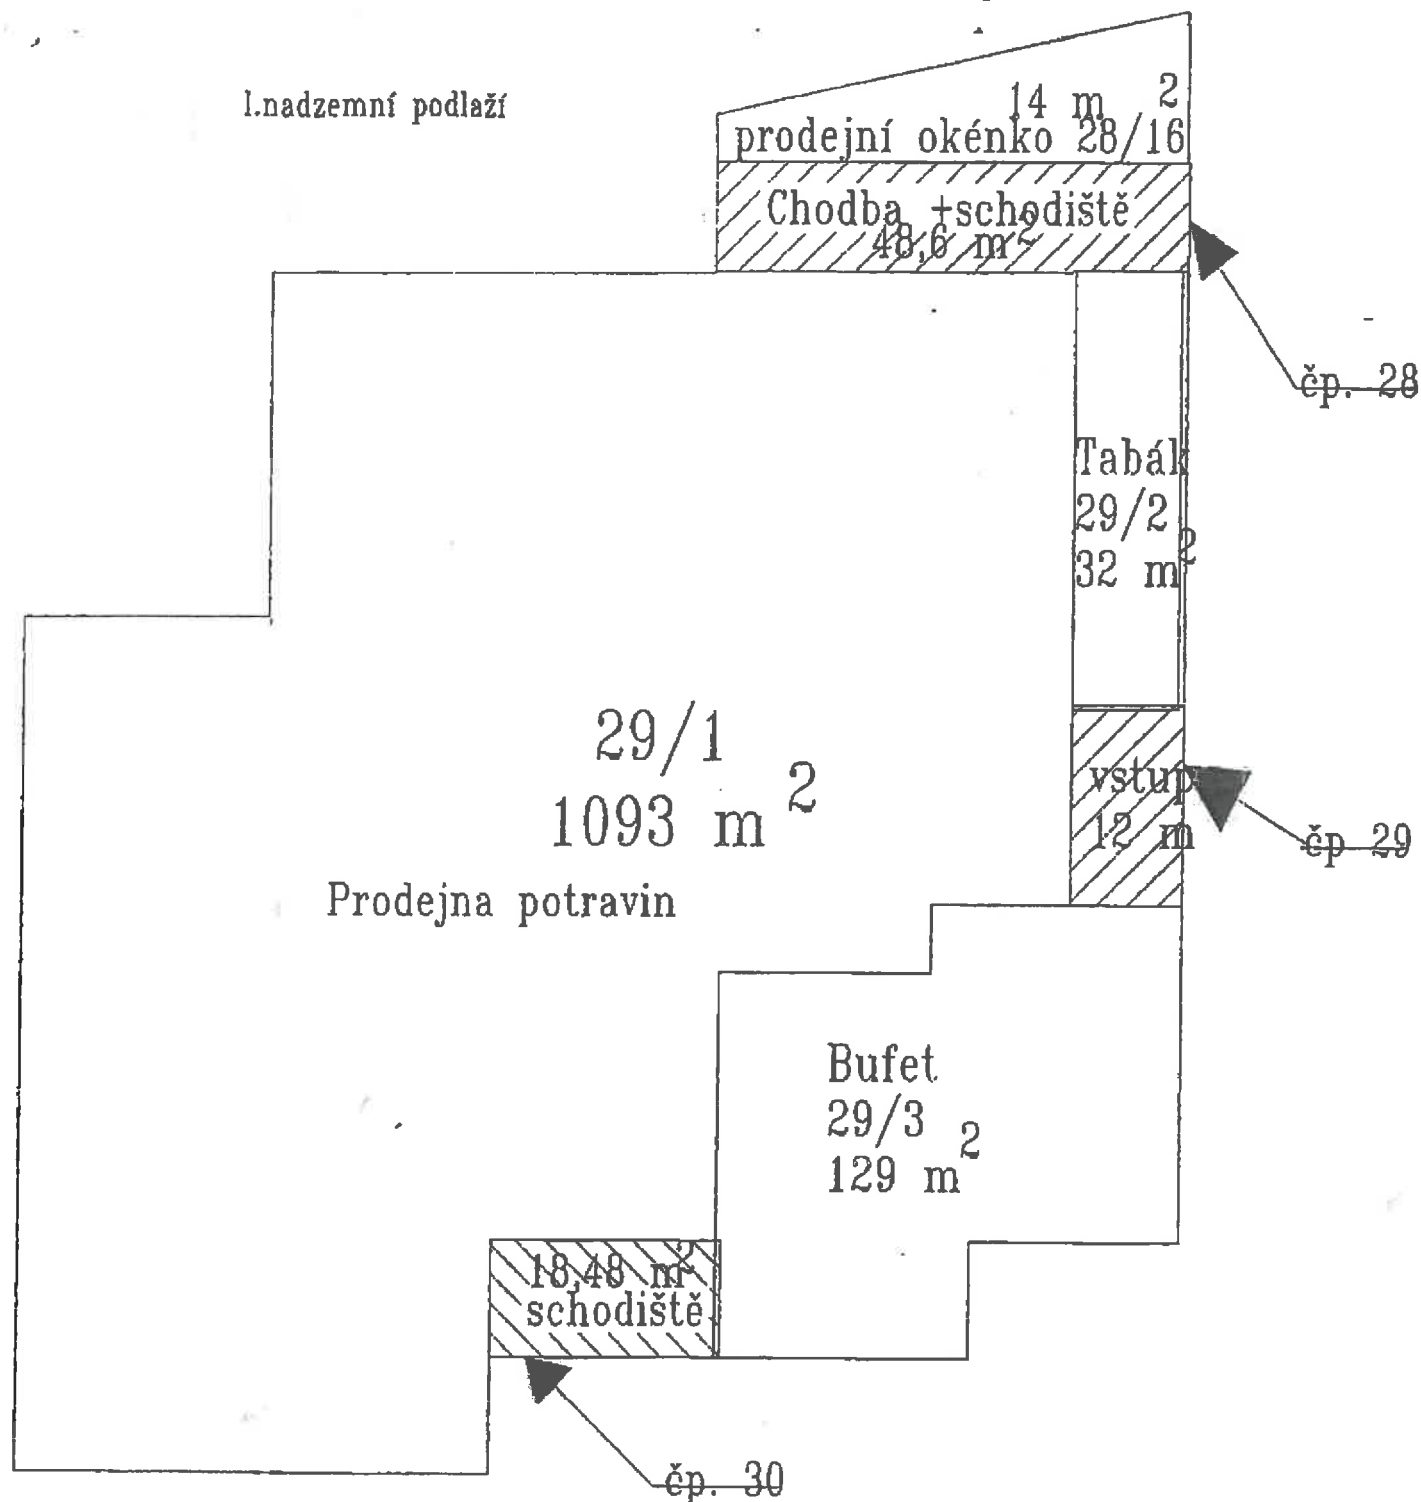

společné prostory



bytové jednotky, nebyt. prostory

Identifikační údaje

Místo stavby Kostelec nad Orlicí 28,29,30

Kraj hradecský

Městský úřad: Kostelec nad Orlicí

nebyt.prostor	29/1 ..prodejna potravin,	1093 m ²
	29/2 ...prodejna tabáku	32 m ²
	29/3 ...občerstvení, bufet	129 m ²
	28/16bistro	14 m ²