



Městský úřad Kostelec nad Orlicí

Odbor dopravy - obecní živnostenský úřad

Palackého náměstí 38, 517 41 Kostelec nad Orlicí

Došlo dne: 23.10.2017
Naše značka: 4003/2017-MUKO-23368/2017-nk
Vyřizuje: Nikola Kopecká
Telefon: 725390489
E-mail: nkopecka@muko.cz
Datum: 23.10.2017

VEŘEJNÁ VYHLÁŠKA

OPATŘENÍ OBECNÉ POVAHY

Stanovení přechodné úpravy provozu

Městský úřad Kostelec nad Orlicí, Odbor dopravy – obecní živnostenský úřad jako příslušný orgán státní správy ve věcech stanovení místní a přechodné úpravy provozu na pozemních komunikacích, na silnicích II. a III. tříd, místních komunikací a veřejně přístupných účelových komunikací, dle ustanovení § 124 odst. 1 a odst. 6 zákona č. 361/2000 Sb., o provozu na pozemních komunikacích a o změnách některých zákonů (dále jen „zákon o silničním provozu“), v souladu s ustanovením § 171 zákona č. 500/2004 Sb., správní řád, ve znění pozdějších předpisů, na základě návrhu žadatele Oldřicha Votroubka, nar. [REDACTED] 1976, trvale bytem Na Lávkách 77, 517 41 Kostelec nad (dále jen „žadatel“), po předchozím písemném vyjádření Policie České republiky, Krajské ředitelství policie Královéhradeckého kraje, Územní odbor Rychnov nad Kněžnou - Dopravní inspektorát (dále jen „Policie ČR“) ze dne 04.10.2017 pod č. j. KRPH-87719/ČJ-2017-050706

s t a n o v u j e

v souladu s ustanovením § 77 odst. 1 písm. c) a odst. 5 zákona o silničním provozu, přechodnou úpravu provozu na místních komunikacích par. č. 1557 ulice Průšova a par. č. 2563 ulice Na Spravedlnosti, v katastrálním území Kostelec nad Orlicí, kde dojde k částečné uzavírce části ulice Průšova, z důvodu překopu komunikace při výstavbě kanalizační přípojky pro rodinný dům čp. 550 v k.ú. Kostelec nad Orlicí, v termínu od 01.11.2017 do 30.11.2017, dle grafického znázornění v příloze, za podmínek:

Dopravní značení: přenosné dopravní značení a dopravní zařízení

Velikost dopravního značení: základní rozměrová řada dle ČSN 018020

Provedení dopravního značení: retroreflexní dle ČSN 018020

Silnice: místní komunikace v k.ú. Kostelec nad Orlicí

Úsek: místní komunikace par. č. 1557 ulice Průšova a par. č. 2563 ulice Na Spravedlnosti v k.ú. Kostelec nad Orlicí, viz. příloha

- na par. č. 1557 ulice Průšova - před domem čp. 684 /par. č. 1584/ v k.ú. Kostelec nad Orlicí bude umístěna informativní značka provozní - IP 10a „slepá pozemní komunikace“

- na par. č. 1557 ulice Průšova - před domem čp. 550 /par. č. 1580/ v k.ú. Kostelec nad Orlicí bude umístěna 2 x zákazová značka – B1 „zákaz vjezdu všech vozidel v obou směrech“ a 2 x dopravní zařízení - Z 2 „zábrana pro označení uzavírky“ a to v obou směrech

- na par. č. 2563 ulice Na Spravedlnosti – před domem čp. 1500 /par. č. 1556/4/ v k.ú. Kostelec nad Orlicí bude umístěna informativní značka provozní – IP 10a „slepá pozemní komunikace“

Platnost úpravy: termín od 01.11.2017 do 30.11.2017

Důvod: překop komunikace při výstavbě kanalizační přípojky pro rodinný dům čp. 550 v k.ú. Kostelec nad Orlicí, dle grafického znázornění, viz. příloha

Osoba odpovědná za řádné provedení přechodné úpravy: Oldřich Votroubek, nar. [REDACTED] 1976, trvale bytem Na Lávkách 77, 517 41 Kostelec nad Orlicí, tel.: 702 380 759

Pro umístění dopravního značení se stanovují tyto podmínky:

1. Při umístění přechodného dopravního značení a dopravního zařízení bude postupováno dle vyjádření schváleného Policií ČR, ze dne 04.10.2017, pod č. j. KRPB-87719/ČJ-2017-050706, viz. příloha.
2. Umístění dopravního značení a dopravního zařízení bude provedeno podle technických podmínek stanovených v publikaci TP č. 66 „Zásady pro označování pracovních míst na pozemních komunikacích“ schválených Ministerstvem dopravy čj. 21/2015-120-TN/1 ze dne 12. března 2015 s účinností od 1. dubna 2015 a ČSN 018020.
3. Dopravní značení a zařízení bude provedeno v souladu s vyhláškou č. 294/2015 Sb. a ČSN EN 12 899-1, ČSN EN 1463-1.
4. Přenosné značky se umísťují spodním okrajem ve výšce nejméně 0,6 m nad úrovní vozovky a pokud možno v jednotné výšce v rámci pracovního místa.
5. Vodorovná vzdálenost bližšího okraje stálé značky nebo její konstrukce od vnějšího okraje zpevněné části krajnice nebo od obrubníku je 0,50 – 2,00 m. Vodorovná vzdálenost bližšího okraje přenosné značky od jízdního nebo pomocného pruhu je 0,50 – 4,00 m.
6. Přechodné dopravní značky musí být umístěny na podpěrných sloupcích v provedení červenobílými reflexními pruhy.
7. Viditelnost přechodného dopravního značení a dopravního zařízení musí být mimo obec ze vzdálenosti minimálně 100 m a v obci ze vzdálenosti minimálně 50 m.
8. Stávající dopravní značení, které by mohlo být v kolizi s přechodnou úpravou provozu je nutné zakrýt.
9. Dopravní značení a dopravní zařízení bude sloužit přechodně. Odborné umístění přechodného dopravního značení a dopravního zařízení a jeho instalaci zajistí žadatel. Dopravní značení a zařízení je nutno průběžně kontrolovat a zjištěné závady neprodleně odstranit na náklady žadatele.
10. Dopravní zařízení a přechodné dopravní značky musí být zajištěny tak, aby vlivem povětrnostních podmínek nedošlo ke změně jejich polohy.
11. Po ukončení platnosti tohoto stanovení, nebo pokud bude akce ukončena dříve než termín uvedený v tomto stanovení (případě dle termínu uvedeného v rozhodnutí příslušného silničního správního úřadu), je nutné stanovené dopravní značení a zařízení odstranit a stávající dopravní značení, které bylo v kolizi s přechodným značením, odkrýt.
12. Městský úřad Kostelec nad Orlicí, Odbor dopravy – obecní živnostenský úřad, si vyhrazuje právo toto stanovení změnit nebo doplnit, pokud si to bude vyžadovat veřejný zájem.

Odůvodnění:

Dne 23.10.2017 byla doručena Městskému úřadu v Kostelci nad Orlicí, Odboru dopravy – obecnímu živnostenskému úřadu, žádost fyzické osoby Oldřicha Votroubka, nar., trvale bytem Na Lávkách 77, 517 41 Kostelec nad Orlicí o stanovení přechodné úpravy provozu na pozemní komunikaci, spočívající v umístění dopravního značení na místní komunikaci par. č. 1557 ulice Průšova, v k.ú. Kostelec nad Orlicí, kde dojde k částečné uzavírce ulice Průšova, z důvodu překopu komunikace při výstavbě kanalizační přípojky pro rodinný dům čp. 550 a to v termínu 01.11.2017 do 30.11.2017. Součástí žádosti je grafické znázornění, viz. příloha.

Při posuzování žádosti vycházel Městský úřad Kostelec nad Orlicí, Odbor dopravy – obecní živnostenský úřad ze situace v místě, z podkladů žádosti, z podmínek stanovených v § 78 zákona o silničním provozu, z vyjádření Policie ČR ze dne 04.10.2017 pod č. j. KRPB-87719/ČJ-2017-050706 a z vyjádření Města Kostelec nad Orlicí – správce majetku města, čj SMM 133/2016/44-25251/2016-jv, ze dne 06.12.2016 včetně situačního plánu, který tvoří přílohu stanovení dopravního značení.

Umístění výše uvedených dopravních značek a dopravního zařízení, dle tohoto stanovení přechodné úpravy provozu na předmětné pozemní komunikaci, je nezbytné pro zajištění bezpečnosti a plynulosti provozu na pozemních komunikacích.

Správní orgán podnět posoudil dle platné právní úpravy, dle zákona č. 361/2000 Sb., o provozu na pozemních komunikacích a o změnách některých zákonů, v platném znění a dle vyhlášky č. 294/2015 Sb., v souladu s ust. § 77 odst. 5 zákona stanovil přechodnou úpravu provozu ve shora uvedeném znění.

V souvislosti s výrokem tohoto opatření obecné povahy je třeba upozornit, že toto stanovení přechodné úpravy provozu není možné použít samostatně, ale pouze společně s vydaným rozhodnutím o povolení částečné uzavírky, které v předmětné věci vydal zdejší správní úřad. Dopravní značení, přenosné dopravní zařízení, světelné signály musí být osazeny v souladu s příslušným rozhodnutím o povolení částečné uzavírky.

Poučení:

Toto opatření obecné povahy se oznamuje veřejnou vyhláškou a nabývá účinnosti pátým dnem po dni vyvěšení veřejné vyhlášky, v souladu s ustanovením § 77 odst. 5 zákona o silničním provozu. Proti opatření obecné povahy nelze v souladu s ustanovením § 173 odst. 2 správního řádu podat opravný prostředek. Soulad opatření obecné povahy s právními předpisy lze posoudit v přezkumném řízení. Usnesení o zahájení přezkumného řízení lze vydat do 3 let od účinnosti opatření

„otisk úředního razítka“

Nikola Kopecká, v.r.
referentka Odboru dopravy - obecního živnostenského úřadu

Toto opatření obecné povahy musí být vyvěšeno nejméně po dobu 15 dnů na úřední desce Městského úřadu Kostelec nad Orlicí. Opatření obecné povahy nabývá účinnosti pátým dnem po vyvěšení. Vývěsní lhůta začíná den následující po dni vyvěšení. Sejmutí veřejné vyhlášky je možné následující pracovní den po posledním dni lhůty pro vyvěšení. Tento dokument musí být zveřejněn též způsobem umožňující dálkový přístup.

Datum vyvěšení:

Datum sejmutí:

Razítko a podpis oprávněné osoby, potvrzující vyvěšení a sejmutí dokumentu:

Razítko:

Účastníci řízení:

1. Oldřich Votroubek, nar. ██████████ 1976, trvale bytem Na Lávkách 77, 517 41 Kostelec nad Orlicí
2. Město Kostelec nad Orlicí, Palackého náměstí 38, 517 41 Kostelec nad Orlicí, IČO: 002 74 968 – správce majetku města

Ostatní - veřejná vyhláška

- Městský úřad Kostelec nad Orlicí – úřední deska


Dotčené orgány:

Krajské ředitelství policie Královéhradeckého kraje, Územní odbor Rychnov nad Kněžnou, Dopravní inspektorát Rychnov nad Kněžnou, Zborovská 1360, 516 01 Rychnov nad Kněžnou, IČO: 751 51 545

Přílohy:

Situační plánek

SITUACE KOORDINAČNÍ 1 : 250

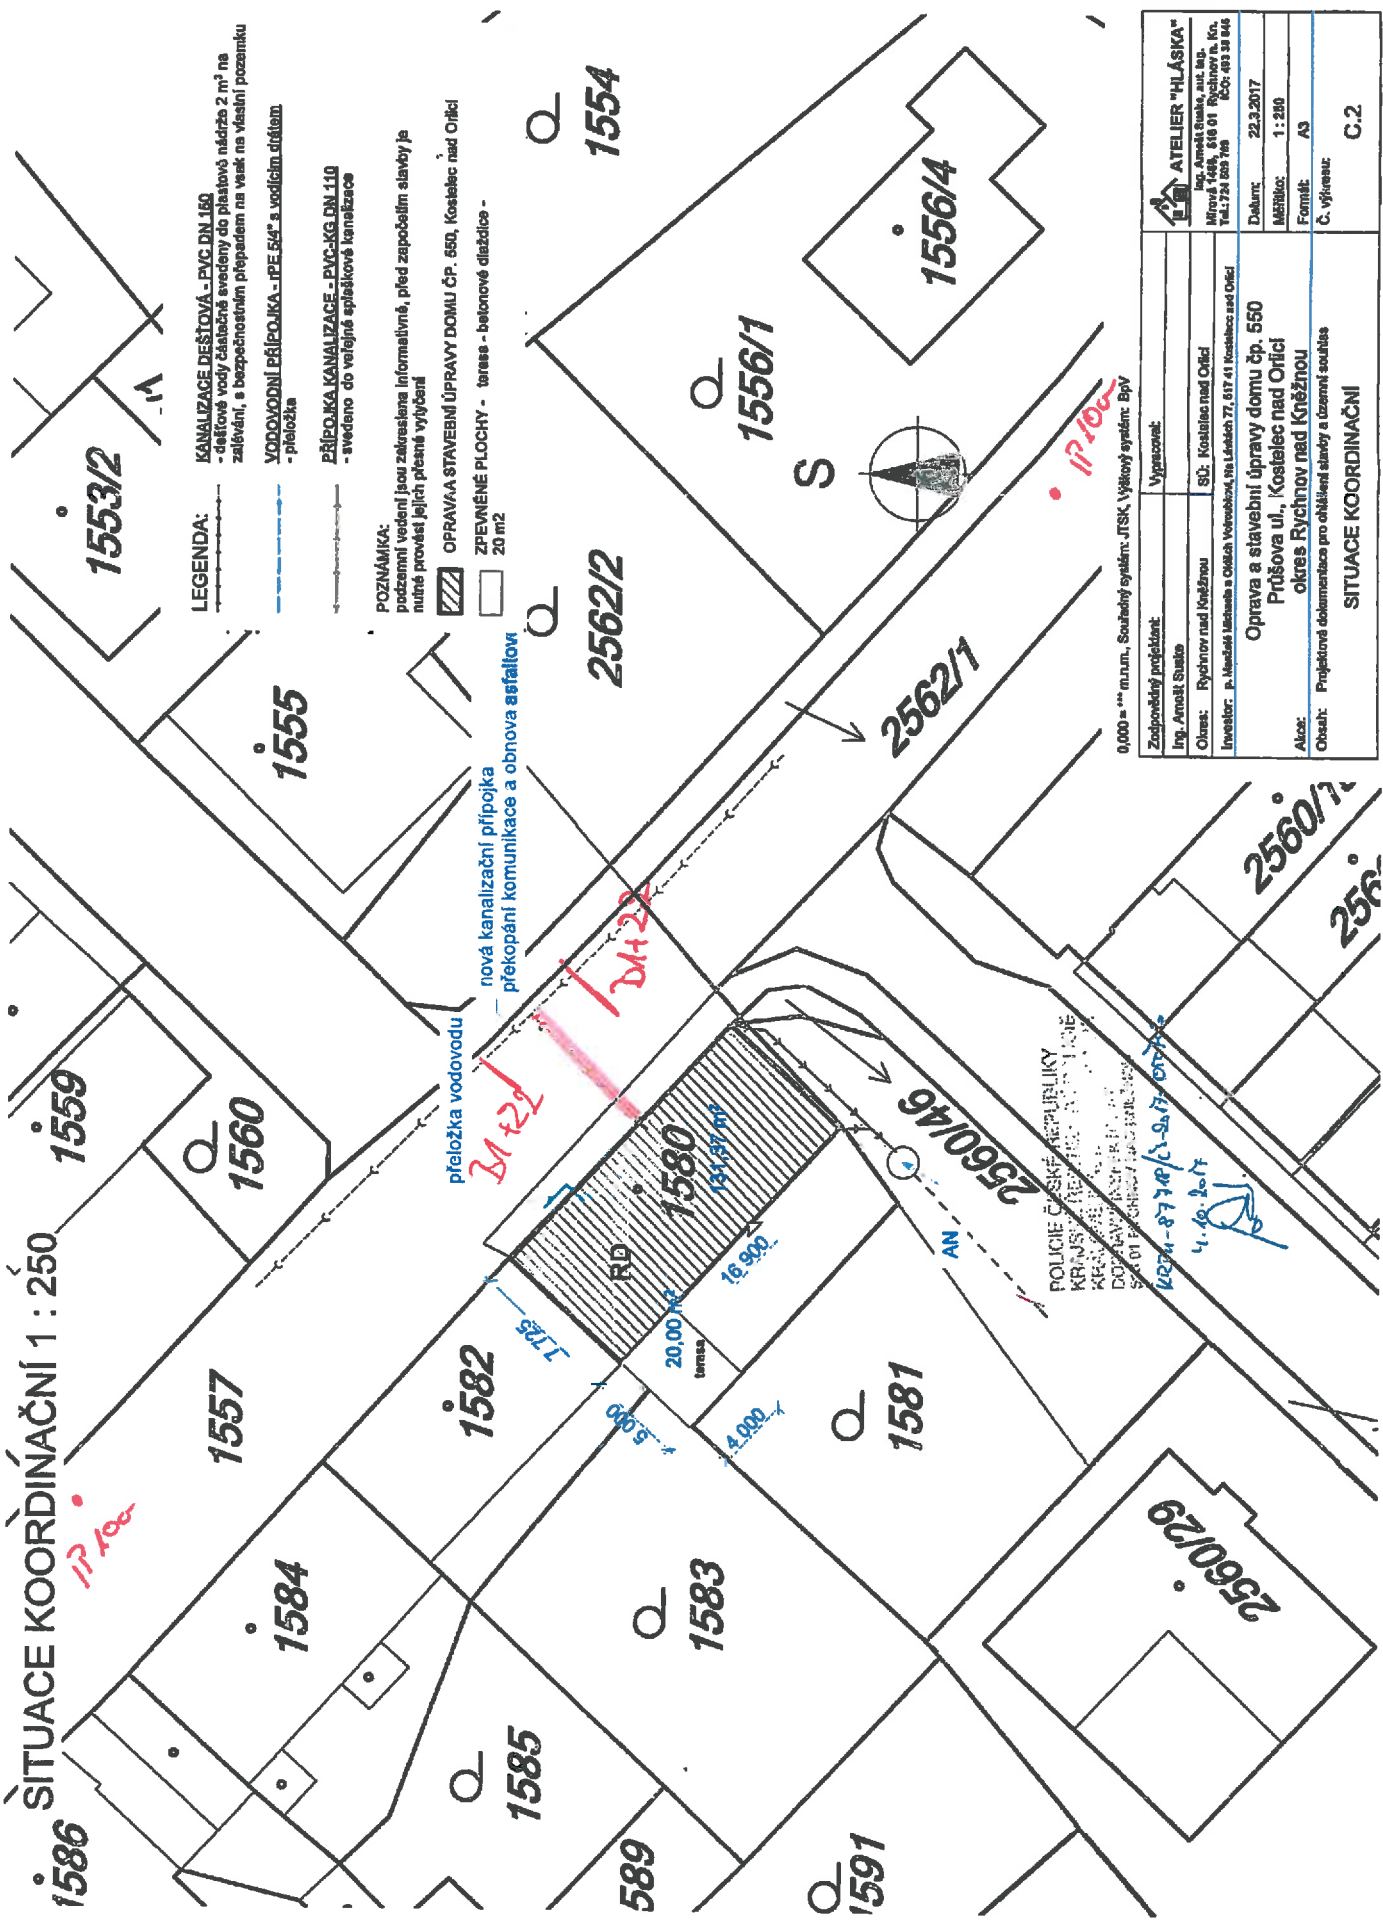

- LEGENDA:**
- KANALIZACE DEŠŤOVÁ - PVC DN 160
- dešťové vody částečně svedeny do plastové nádrže 2 m³ na zalévání, s bezpečnostním přepáčením na venek na vlastní pozemku
 - VODOVODNÍ PŘÍPOJKA - rPE 50³ s voditím dílkem
- příložka
 - PŘÍPOJKA KANALIZACE - PVC-KG DN 110
- svedeno do veřejné spítkové kanalizace

- POZNÁMKA:**
podzemní vedení jsou zakreslena informativně, před zapečetěním stavby je nutné provést jejich přesné vytyčení
- OPRAVA A STAVEBNÍ ÚPRAVY DOMU čp. 550, Kostelec nad Orlicí
 - ZPEVNĚNÉ PLOCHY - terese - betonové dlaždice - 20 m²

příložka vodovodu
nová kanalizační přípojka
překopání komunikace a obnova asfaltov

0,000 = *** n.n.m., Souřadný systém: JTSK, Výškový systém: BpV

Zodpovědný projektant:	Vypracoval:
Ing. Arnost Štábe	
Místo: Rychnov nad Kněžnou	SO: Kostelec nad Orlicí
Investor: p. Městské město a Okres Rychnov, na Láněch 77, 517 41 Kostelec nad Orlicí	
Objekt: Oprava a stavební úpravy domu čp. 550 Průšova ul., Kostelec nad Orlicí okres Rychnov nad Kněžnou	Datum: 22.3.2017
Alce: Projektová dokumentace pro ohlášení stavby a územní souhlas	Měřítko: 1 : 250
	Formát: A3
	Č. výřezu: C.2
SITUACE KOORDINAČNÍ	