



Vaše značka:  
Číslo jednací: MUKO-8845/2018-nk  
Spisová značka: 1561/2018  
Datum: 11.04.2018  
Vyřizuje: Nikola Kopecká  
Kontakt: 725 390 489 / nkopeccka@muko.cz  
Počet listů: 3  
Počet příloh/listů příloh: 1/1  
Sp. znak, sk. režim: 280.4, S/5

## VEŘEJNÁ VYHLÁŠKA OPATŘENÍ OBECNÉ POVAHY

### Stanovení přechodné úpravy provozu na pozemní komunikaci

Městský úřad Kostelec nad Orlicí, Odbor dopravy – obecní živnostenský úřad jako příslušný orgán státní správy ve věcech stanovení místní a přechodné úpravy provozu na pozemních komunikacích, na silnicích II. a III. tříd, místních komunikacích a veřejně přístupných účelových komunikacích, dle ustanovení § 124 odst. 1 a odst. 6 zákona č. 361/2000 Sb., o provozu na pozemních komunikacích a o změnách některých zákonů (dále jen „zákon o silničním provozu“), v souladu s ustanovením § 171 zákona č. 500/2004 Sb., správní řád, ve znění pozdějších předpisů, na základě návrhu žadatele Peremský Petr, Čermná nad Orlicí 181, 517 25 Čermná nad Orlicí, IČO: 712 07 821 zastoupený na základě plné moci ze dne 22.03.2018 firmou LETS DZ s.r.o., 5. května 1378, 516 01 Rychnov nad Kněžnou, IČO: 065 69 030 (dále jen „žadatel“), po předchozím písemném vyjádření Policie České republiky, Krajské ředitelství policie Královéhradeckého kraje, Územní odbor Rychnov nad Kněžnou - Dopravní inspektorát (dále jen „Policie ČR“) ze dne 04.04.2018 pod č. j. KRPH-32350/ČJ-2018-050706,

### **s t a n o v u j e**

v souladu s ustanovením **§ 77 odst. 1 písm. c) a odst. 5 zákona o silničním provozu, přechodnou úpravu provozu** na silnici č. III/ 3209 par. č. 193/1 a par. č. 945/1 v k.ú. Hoděčín a následně v k.ú. Olešnice u Rychnova nad Kněžnou, spočívající v umístění přenosných dopravních značek (dále jen „PDZ“), dopravního zařízení (dále jen DZ) a světelných signalizačních zařízení (dále jen „SSZ“), z důvodu výstavby splaškové kanalizace ve dvou etapách (I. etapa bude probíhat v obci Olešnice u Rychnov nad Kněžnou - místní části Hoděčín a II. etapa bude probíhat v obci Olešnice u Rychnova nad Kněžnou) v celkové délce cca 3 km, v termínu od 23.04.2018 do 30.11.2018, viz. příloha.

#### **Za podmínek:**

**Dopravní značení:** „PDZ“, „DZ“ a „SSZ“

**Velikost dopravního značení:** základní rozměrová řada

**Provedení dopravního značení:** retroreflexní

**Silnice:** silnice č. III/3209 v k.ú. Hoděčín a následně v k.ú. Olešnice u Rychnova nad Kněžnou

**Úsek:** silnice č. III/3209 v k.ú. Hoděčín a následně v k.ú. Olešnice u Rychnova nad Kněžnou

- silnice č. III/3209 par. č. 193/1 v k.ú. Hoděčín (od čp. 31) přes par. č. 945/1 v k.ú. Olešnice u Rychnova nad Kněžnou (po čp. 43), viz. grafické znázornění, které je přílohou tohoto opatření obecné povahy

**Platnost úpravy:** termín od 23.04.2018 do 30.11.2018

**Důvod:** výstavby splaškové kanalizace ve dvou etapách (I. etapa bude probíhat v obci Olešnice u Rychnova nad Kněžnou – místní části Hoděčín, II. etapa bude probíhat v obci Olešnice u Rychnova nad Kněžnou) v celkové délce cca 3 km

**Osoba odpovědná za řádné provedení přechodné úpravy silničního provozu:** Petr Peremský, trvale bytem Čermná nad Orlicí čp. 181, 517 25 Čermná nad Orlicí, IČO: 712 07 821, tel.: 777 556 277

**Pro umístění dopravního značení se stanovují tyto podmínky:**

1. Při umístování přechodného dopravního značení, dopravního zařízení a světelného signalizačního zařízení bude postupováno přílohy schválené Policií ČR, ze dne 04.04.2018 pod č. j. KRPB-32350/ČJ-2018-050706.
2. Umístění dopravního značení, dopravního zařízení a světelného signalizačního zařízení bude provedeno podle technických podmínek stanovených v publikaci TP č. 66 „Zásady pro označování pracovních míst na pozemních komunikacích“ schválených Ministerstvem dopravy čj. 21/2015-120-TN/1 ze dne 12. března 2015 s účinností od 1. dubna 2015 a ČSN 018020.
3. Dopravní značení, dopravní zařízení a světelné signalizační zařízení bude provedeno v souladu s vyhláškou č. 294/2015 Sb., a ČSN EN 12 899-1.
4. Přenosné značky se umísťují spodním okrajem ve výšce nejméně 0,6 m nad úrovní vozovky a pokud možno v jednotné výšce v rámci pracovního místa.
5. Vodorovná vzdálenost bližšího okraje stálé značky nebo její konstrukce od vnějšího okraje zpevněné části krajnice nebo od obrubníku je 0,50 – 2,00 m. Vodorovná vzdálenost bližšího okraje přenosné značky od jízdního nebo pomocného pruhu je 0,50 – 4,00 m.
6. Přechodné dopravní značky musí být umístěny na podpěrných sloupcích v provedení červenobílými reflexními pruhy.
7. Viditelnost přechodného dopravního značení musí být mimo obec ze vzdálenosti minimálně 100 m a v obci ze vzdálenosti minimálně 50 m.
8. Stávající dopravního značení, které by mohlo být v kolizi s přechodnou úpravou provozu je nutné zakrýt.
9. Dopravní značení, dopravní zařízení a světelné signalizační zařízení bude sloužit přechodně. Odborné umístění a instalaci přechodného dopravního značení, dopravního zařízení a světelného signalizačního zařízení zajistí žadatel. Dopravní značení, dopravního zařízení a světelné signalizační zařízení je nutno průběžně kontrolovat a zjištěné závady neprodleně odstranit na náklady žadatele.
10. Přechodné dopravní značení, dopravního zařízení a světelné signalizační zařízení musí být zajištěno tak, aby vlivem povětrnostních podmínek nedošlo ke změně jejich polohy.
11. Po ukončení platnosti tohoto stanovení, nebo pokud bude akce ukončena dříve než termín uvedený v tomto stanovení (případě dle termínu uvedeného v rozhodnutí

příslušného silničního správního úřadu), je nutné stanovené dopravní značení a zařízení odstranit a stávající dopravní značení, které bylo v kolizi s přechodným značením, odkrýt.

12. Městský úřad Kostelec nad Orlicí, Odbor dopravy – obecní živnostenský úřad, si vyhrazuje právo toto stanovení změnit nebo doplnit, pokud si to bude vyžadovat veřejný zájem.

### Odůvodnění:

Dne 09.04.2018 byla doručena Městskému úřadu v Kostelci nad Orlicí, Odboru dopravy – obecnímu živnostenskému úřadu, žádost fyzické osoby Peremský Petr, Čermná nad Orlicí 181, 517 25 Čermná nad Orlicí, IČO: 712 07 821 zastoupený na základě plné moci ze dne 22.03.2018 firmou LETS DZ s.r.o., 5. května 1378, 516 01 Rychnov nad Kněžnou, IČO: 065 69 030, o stanovení přechodné úpravy provozu na pozemní komunikaci, spočívající v umístění „PDZ“, „DZ“ a „SSZ“ na silnici č. III/3209 par. č. 193/1 a par. č. 945/1 v k.ú. Hoděčín a následně v k.ú. Olešnice u Rychnova nad Kněžnou, z důvodu výstavby splaškové kanalizace ve dvou etapách (I. etapa bude probíhat v obci Olešnice u Rychnova nad Kněžnou – místní části Hoděčín a II. etapa bude probíhat v obci Olešnice u Rychnova nad Kněžnou) v celkové délce cca 3 km, v termínu od 23.04.2018 do 30.11.2018, viz příloha.

Při posuzování žádosti vycházel Městský úřad Kostelec nad Orlicí, Odbor dopravy – obecní živnostenský úřad ze situace v místě, z podkladů žádosti, z podmínek stanovených v § 78 zákona o silničním provozu, z vyjádření Policie ČR ze dne 04.04.2018 pod č. j. KRPH-32350/ČJ-2018-050706 včetně situačního plánu, který tvoří přílohu stanovení dopravního značení a ze souhlasného stanoviska Správy silnic Královéhradeckého kraje, příspěvkové organizace, Kutnohorská 59, 500 04 Hradec Králové, IČO: 709 47 996, ze dne 11.04.2018.

Umístění výše uvedených dopravních značek a světelných signalizačních zařízení, dle tohoto stanovení přechodné úpravy provozu na předmětné pozemní komunikaci, je nezbytné pro zajištění bezpečnosti a plynulosti provozu na pozemní komunikaci.

Správní orgán podnět posoudil dle platné právní úpravy, dle zákona č. 361/2000 Sb., o provozu na pozemních komunikacích a o změnách některých zákonů, v platném znění a dle vyhlášky č. 294/2015 Sb., v souladu s ust. § 77 odst. 5 zákona stanovil přechodnou úpravu provozu ve shora uvedeném znění.

**V souvislosti s výrokem tohoto opatření obecné povahy je třeba upozornit, že toto stanovení přechodné úpravy provozu není možné použít samostatně, ale pouze společně s vydaným rozhodnutím o povolení částečné uzavírky, které v předmětné věci vydal zdejší správní úřad. Dopravní značení musí být osazeny v souladu s příslušným rozhodnutím o povolení uzavírky.**

### Poučení:

Toto opatření obecné povahy se oznamuje veřejnou vyhláškou a nabývá účinnosti pátým dnem po dni vyvěšení veřejné vyhlášky, v souladu s ustanovením § 77 odst. 5 zákona o silničním provozu. Proti opatření obecné povahy nelze v souladu s ustanovením § 173 odst. 2 správního řádu podat opravný prostředek. Soulad opatření obecné povahy s právními předpisy lze posoudit v přezkumném řízení. Usnesení o zahájení přezkumného řízení lze vydat do 3 let od účinnosti opatření

„otisk úředního razítka“

Nikola Kopecká  
referentka Odboru dopravy –  
obecního živnostenského úřadu

**Toto opatření obecné povahy musí být vyvěšeno nejméně po dobu 15 dnů na úřední desce Městského úřadu Kostelec nad Orlicí. Opatření obecné povahy nabývá účinnosti pátým dnem po vyvěšení. Vývěsní lhůta začíná den následující po dni vyvěšení. Sejmutí veřejné vyhlášky je možné následující pracovní den po posledním dni lhůty pro vyvěšení. Tento dokument musí být zveřejněn též způsobem umožňující dálkový přístup.**

Datum vyvěšení: .....

Datum sejmutí: .....

Razítko a podpis oprávněné osoby, potvrzující vyvěšení a sejmutí dokumentu:  
.....

Razítko:

#### **Účastníci řízení:**

1. LETS DZ s.r.o., 5. Května 1378, 516 01 Rychnov nad Kněžnou, IČO: 065 69 030
2. Správa silnic Královéhradeckého kraje, příspěvková organizace, Kutnohorská 59, 500 04 Hradec Králové, IČO: 709 47 996

#### **Ostatní – veřejná vyhláška**


- Městský úřad Kostelec nad Orlicí - úřední deska
- Obec Olešnice u Rychnova nad Kněžnou - úřední deska

**Dotčené orgány:**


Krajské ředitelství policie Královéhradeckého kraje, Územní odbor Rychnov nad Kněžnou,  
Dopravní inspektorát Rychnov nad Kněžnou, Zborovská 1360, 516 01 Rychnov nad  
Kněžnou, IČO: 75151545

**Přílohy:**


Situační plánek

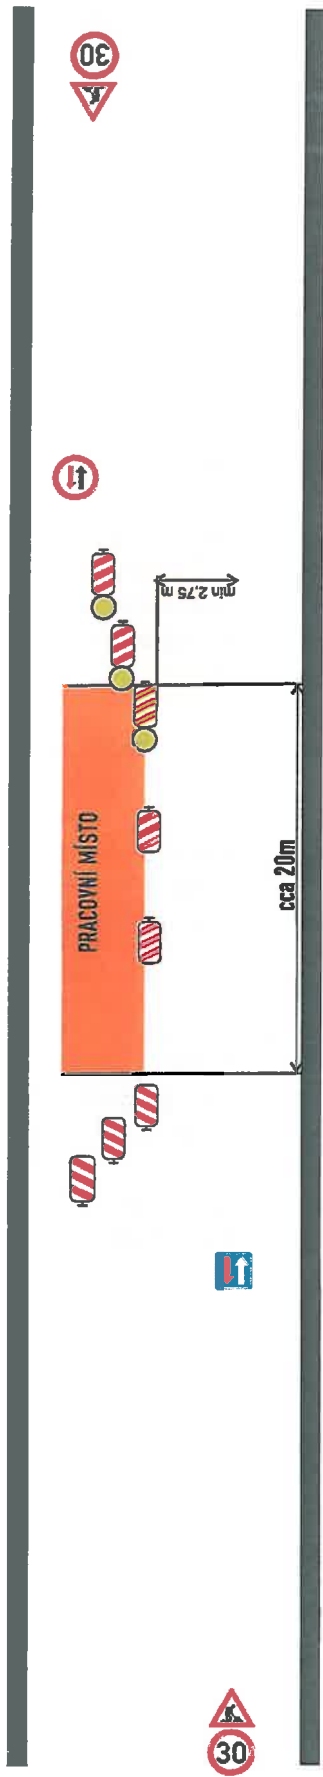

### V nepřehledných místech nebo nezbytných případech:

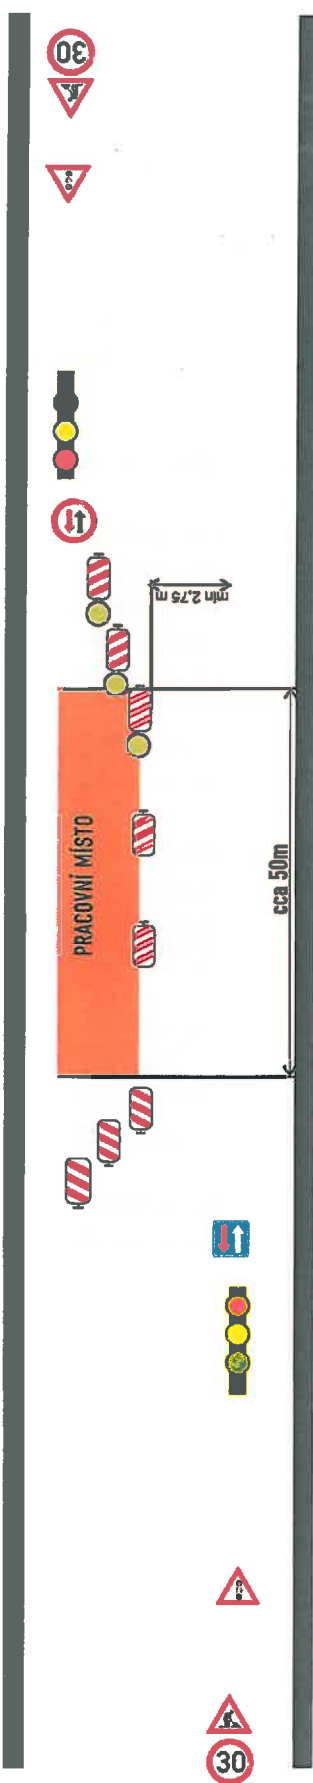

### V nepřehledných místech nebo nezbytných případech:

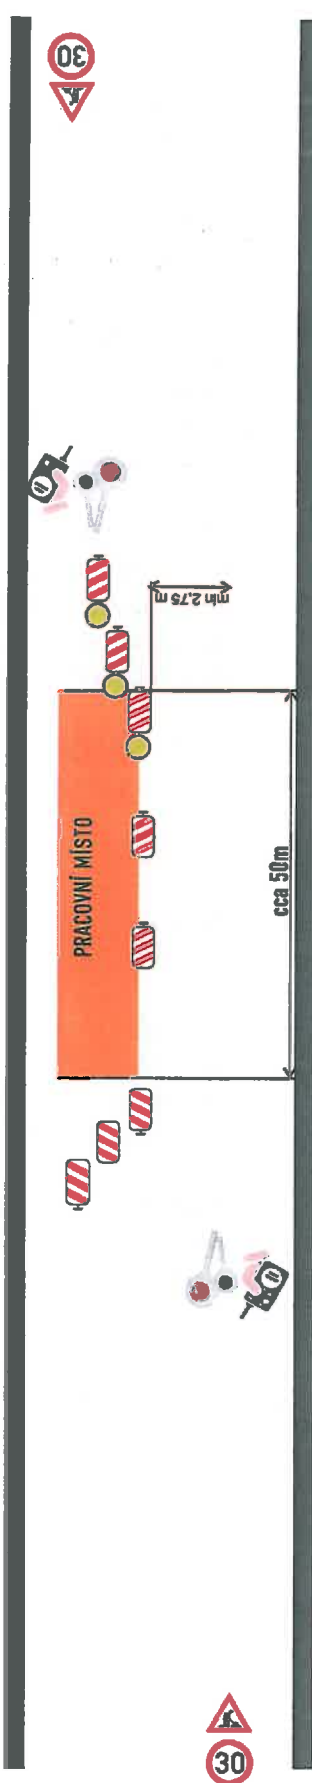

POLICIE ČESKÉ REPUBLIKY  
 KRAJSKÉ ŘEDITELSTVÍ POLICIE  
 KRÁLOVÉHRADSKÉHO KRAJE  
 DOPRAVNÍ INSPEKTOŘÁT  
 516 01 RYCHNOV NAD KNEŽNOU

*KRM-32350/č.-201P-010306*  
*4.4.2018*