



Vaše značka:  
Číslo jednací: MUKO-9089/2018-nk  
Spisová značka: 1608/2018  
Datum: 13.04.2018  
Vyřizuje: Nikola Kopecká  
Kontakt: 725 390 489 / nkopeccka@muko.cz  
Počet listů: 3  
Počet příloh/listů příloh: 1/1  
Sp. znak, sk. režim: 280.4, S/5

### VEŘEJNÁ VYHLÁŠKA OPATŘENÍ OBECNÉ POVAHY

#### Stanovení přechodné úpravy provozu

Městský úřad Kostelec nad Orlicí, Odbor dopravy – obecní živnostenský úřad jako příslušný orgán státní správy ve věcech stanovení místní a přechodné úpravy provozu na pozemních komunikacích, na silnicích II. a III. tříd, místních komunikací a veřejně přístupných účelových komunikací, dle ustanovení § 124 odst. 1 a odst. 6 zákona č. 361/2000 Sb., o provozu na pozemních komunikacích a o změnách některých zákonů (dále jen „zákon o silničním provozu“), v souladu s ustanovením § 171 zákona č. 500/2004 Sb., správní řád, ve znění pozdějších předpisů, na základě návrhu žadatele Město Kostelec nad Orlicí, Palackého náměstí 38, 517 41, Kostelec nad Orlicí, IČO: 002 74 968 (dále jen „žadatel“), po předchozím písemném vyjádření Policie České republiky, Krajské ředitelství policie Královéhradeckého kraje, Územní odbor Rychnov nad Kněžnou - Dopravní inspektorát (dále jen „Policie ČR“) ze dne 09.04.2018 pod č. j. KRPH-33362/ČJ-2018-050706

#### s t a n o v u j e

v souladu s ustanovením **§ 77 odst. 1 písm. c) a odst. 5 zákona o silničním provozu, přechodnou úpravu provozu** na místních komunikacích par. č. 1070 ulice Havlíčkova a par. č. 1244 ulice Purkyňova v k. ú. Kostelec nad Orlicí, kde dojde k částečné uzavírce části ulice Havlíčkova, z důvodu zajištění překopu komunikace při umístění inženýrských sítí (STL přípojky plynu a vodovodní přípojky), v termínu 23.04.2018. Jedná se o níže uvedené přechodné dopravní značení (dále jen „PDZ“) a dopravní zařízení (dále jen „DZ“):

- 2 x výstražná dopravní značka č. A 15 „práce na silnici“**
- 2 x informativní značka provozní č. IP 10a „slepá pozemní komunikace“**
- 2 x dopravní zařízení č. Z 2 „zábrana pro označení uzavírky“**
- 2 x zákazová značka č. B 1 „zákaz vjezdu všech vozidel v obou směrech“**

### **Za podmínek:**

**Dopravní značení:** „PDZ“ a „DZ“

**Velikost dopravního značení:** základní rozměrová řada

**Provedení dopravního značení:** retroreflexní

**Silnice:** místní komunikace v k.ú. Kostelec nad Orlicí

**Úsek:** místní komunikace v k.ú. Kostelec nad Orlicí:

- v ulici Havlíčkova par. č. 1070 před domem čp. 673 v k.ú. Kostelec nad Orlicí bude umístěna výstražná dopravní značka **A 15** „práce na silnici“ a informativní značka provozní - **IP 10a** „slepá pozemní komunikace“

- v ulici Havlíčkova par. č. 1070 před domem čp. 1572 v k.ú. Kostelec nad Orlicí bude umístěna zákazová značka **B 1** „zákaz vjezdu všech vozidel v obou směrech“ a dopravní zařízení - **Z 2** „zábrana pro označení uzavírky“ a to v obou směrech

- na křižovatce ulice Havlíčkova par. č. 1070 a ulice Purkyňova par. č. 1244 v k.ú. Kostelec nad Orlicí bude umístěna výstražná dopravní značka **A 15** „práce na silnici“ a informativní značka provozní - **IP 10a** „slepá pozemní komunikace“

„PDZ“ a „DZ“ bude instalováno dle grafického znázornění, které je přílohou tohoto opatření obecné povahy.

**Platnost úpravy:** 23.04.2018

**Důvod:** zajištění překopu komunikace při umístění inženýrských sítí (STL přípojky plynu a vodovodní přípojky)

**Osoba odpovědná za řádné provedení přechodné úpravy:** Václav Daněk, Nábřeží 195, 517 01 Solnice, IČO: 412 50 257, tel.: 777 127 360

### **Pro umístění dopravního značení se stanovují tyto podmínky:**

1. Při umísťování přechodného dopravního značení a dopravního zařízení bude přihlédnuto k vyjádření schváleného Policií ČR, ze dne 09.04.2018, pod č. j. KRPH-33362/ČJ-2018-050706, a dále k místní znalostí v dané lokalitě.
2. Umístění dopravního značení a dopravního zařízení bude provedeno podle technických podmínek stanovených v publikaci TP č. 66 „Zásady pro označování pracovních míst na pozemních komunikacích“ schválených Ministerstvem dopravy čj. 21/2015-120-TN/1 ze dne 12. března 2015 s účinností od 1. dubna 2015 a ČSN 018020 .
3. Dopravní značení a zařízení bude provedeno v souladu s vyhláškou č. 294/2015 Sb. a ČSN EN 12 899-1, ČSN EN 1463-1.
4. Přenosné značky se umísťují spodním okrajem ve výšce nejméně 0,6 m nad úroveň vozovky a pokud možno v jednotné výšce v rámci pracovního místa.
5. Vodorovná vzdálenost bližšího okraje stálé značky nebo její konstrukce od vnějšího okraje zpevněné části krajnice nebo od obrubníku je 0,50 – 2,00 m. Vodorovná

- vzdálenost bližšího okraje přenosné značky od jízdního nebo pomocného pruhu je 0,50 – 4,00 m.
6. Přejídné dopravní značky musí být umístěny na podpěrných sloupcích v provedení červenobílými reflexními pruhy.
  7. Viditelnost přejídného dopravního značení a dopravního zařízení musí být mimo obec ze vzdálenosti minimálně 100 m a v obci ze vzdálenosti minimálně 50 m.
  8. Stávající dopravního značení, které by mohlo být v kolizi s přejídnou úpravou provozu je nutné zakrýt.
  9. Dopravní značení a dopravní zařízení bude sloužit přejídně. Odborné umístění přejídného dopravního značení a dopravního zařízení a jeho instalaci zajistí žadatel. Dopravní značení a zařízení je nutno průběžně kontrolovat a zjištěné závady neprodleně odstranit na náklady žadatele.
  10. Dopravní zařízení a přejídné dopravní značky musí být zajištěny tak, aby vlivem povětrnostních podmínek nedošlo ke změně jejich polohy.
  11. Po ukončení platnosti tohoto stanovení, nebo pokud bude akce ukončena dříve než termín uvedený v tomto stanovení (případě dle termínu uvedeného v rozhodnutí příslušného silničního správního úřadu), je nutné stanovené dopravní značení a zařízení odstranit a stávající dopravní značení, které bylo v kolizi s přejídným značením, odkrýt.
  12. Městský úřad Kostelec nad Orlicí, Odbor dopravy – obecní živnostenský úřad, si vyhrazuje právo toto stanovení změnit nebo doplnit, pokud si to bude vyžadovat veřejný zájem.

### Odůvodnění:

Dne 11.04.2018 byla doručena Městskému úřadu v Kostelci nad Orlicí, Odboru dopravy – obecnímu živnostenskému úřadu, žádost Města Kostelec nad Orlicí, Palackého náměstí 38, 517 41, Kostelec nad Orlicí, IČO: 002 74 968, o stanovení přejídné úpravy provozu na pozemních komunikacích, spočívající v umístění dopravního značení a dopravního zařízení na místních komunikacích par. č. 1070 ulice Havlíčkova a par. č. 1244 ulice Purkyňova v k.ú. Kostelec nad Orlicí, z důvodu zajištění překopu komunikace při umístění inženýrských sítí (STL přípojky plynu a vodovodní přípojky) a to v termínu 23.04.2018. Součástí žádosti je grafické znázornění, viz. příloha.

Při posuzování žádosti vycházel Městský úřad Kostelec nad Orlicí, Odbor dopravy – obecní živnostenský úřad ze situace v místě, z podkladů žádosti, z podmínek stanovených v § 78 zákona o silničním provozu, z vyjádření Policie ČR ze dne 09.04.2018 pod č. j. KRPH-33362/ČJ-2018-050706 včetně situačního plánu, který tvoří přílohu stanovení dopravního značení.

Umístění výše uvedených dopravních značek a dopravního zařízení, dle tohoto stanovení přejídné úpravy provozu na předmětných pozemních komunikacích, je nezbytné pro zajištění bezpečnosti a plynulosti provozu na pozemních komunikacích.

Správní orgán podnět posoudil dle platné právní úpravy, dle zákona č. 361/2000 Sb., o provozu na pozemních komunikacích a o změnách některých zákonů, v platném znění a dle vyhlášky č. 294/2015 Sb., v souladu s ust. § 77 odst. 5 zákona stanovil přejídnou úpravu provozu ve shora uvedeném znění.

**V souvislosti s výrokem tohoto opatření obecné povahy je třeba upozornit, že toto stanovení přejídné úpravy provozu není možné použít samostatně, ale pouze společně s vydaným rozhodnutím o povolení částečné uzavírky, které v předmětné**

**věci vydal zdejší správní úřad. Dopravní značení, přenosné dopravní zařízení musí být osazeny v souladu s příslušným rozhodnutím o povolení částečné uzavírky.**

### **Poučení:**

Toto opatření obecné povahy se oznamuje veřejnou vyhláškou a nabývá účinnosti pátým dnem po dni vyvěšení veřejné vyhlášky, v souladu s ustanovením § 77 odst. 5 zákona o silničním provozu. Proti opatření obecné povahy nelze v souladu s ustanovením § 173 odst. 2 správního řádu podat opravný prostředek. Soulad opatření obecné povahy s právními předpisy lze posoudit v přezkumném řízení. Usnesení o zahájení přezkumného řízení lze vydat do 3 let od účinnosti opatření

„otisk úředního razítka“

Nikola Kopecká  
referentka Odboru dopravy –  
obecního živnostenského úřadu

**Toto opatření obecné povahy musí být vyvěšeno nejméně po dobu 15 dnů na úřední desce Městského úřadu Kostelec nad Orlicí. Opatření obecné povahy nabývá účinnosti pátým dnem po vyvěšení. Vývěsní lhůta začíná den následující po dni vyvěšení. Sejmутí veřejné vyhlášky je možné následující pracovní den po posledním dni lhůty pro vyvěšení. Tento dokument musí být zveřejněn též způsobem umožňující dálkový přístup.**

Datum vyvěšení: .....

Datum sejmутí: .....

Razítko a podpis oprávněné osoby, potvrzující vyvěšení a sejmутí dokumentu:  
.....

Razítko:

### **Účastníci řízení:**

1. Město Kostelec nad Orlicí, Palackého náměstí 38, 517 41 Kostelec nad Orlicí, IČO: 002 74 968 – správce majetku města

### **Ostatní – veřejná vyhláška**

- Městský úřad Kostelec nad Orlicí – úřední deska

### **Dotčené orgány:**

Krajské ředitelství policie Královéhradeckého kraje, Územní odbor Rychnov nad Kněžnou, Dopravní inspektorát Rychnov nad Kněžnou, Zborovská 1360, 516 01 Rychnov nad Kněžnou, IČO: 751 51 545

### **Přílohy:**


Situační plánek

# Opravy a stavební úpravy tělocvičny a učeben, Havlíčkova čp. 1572, Kostelec nad Orlicí

## KOORDINAČNÍ SITUACE M 1:250

### LEGENDA INŽENÝRSKÝCH SÍTÍ:

- vedení STL, přípojka plynu
- VO
- CEZ KVI - vrchní vedení
- CEZ KVI - podzemní vedení
- CETN
- RWE - STL, Rým, rad
- AQUA (teplota) (průtok vody)
- AQUA (tepelná) (průtok tepla)
- AQUA (tepelná) (průtok tepla) na zemědělné předměstské zóny
- AQUA (tepelná) (průtok tepla) na zemědělné předměstské zóny
- AQUA (tepelná) (průtok tepla) na zemědělné předměstské zóny
- OCHRANIVÉ PÁSMO ŽELEZNIČE

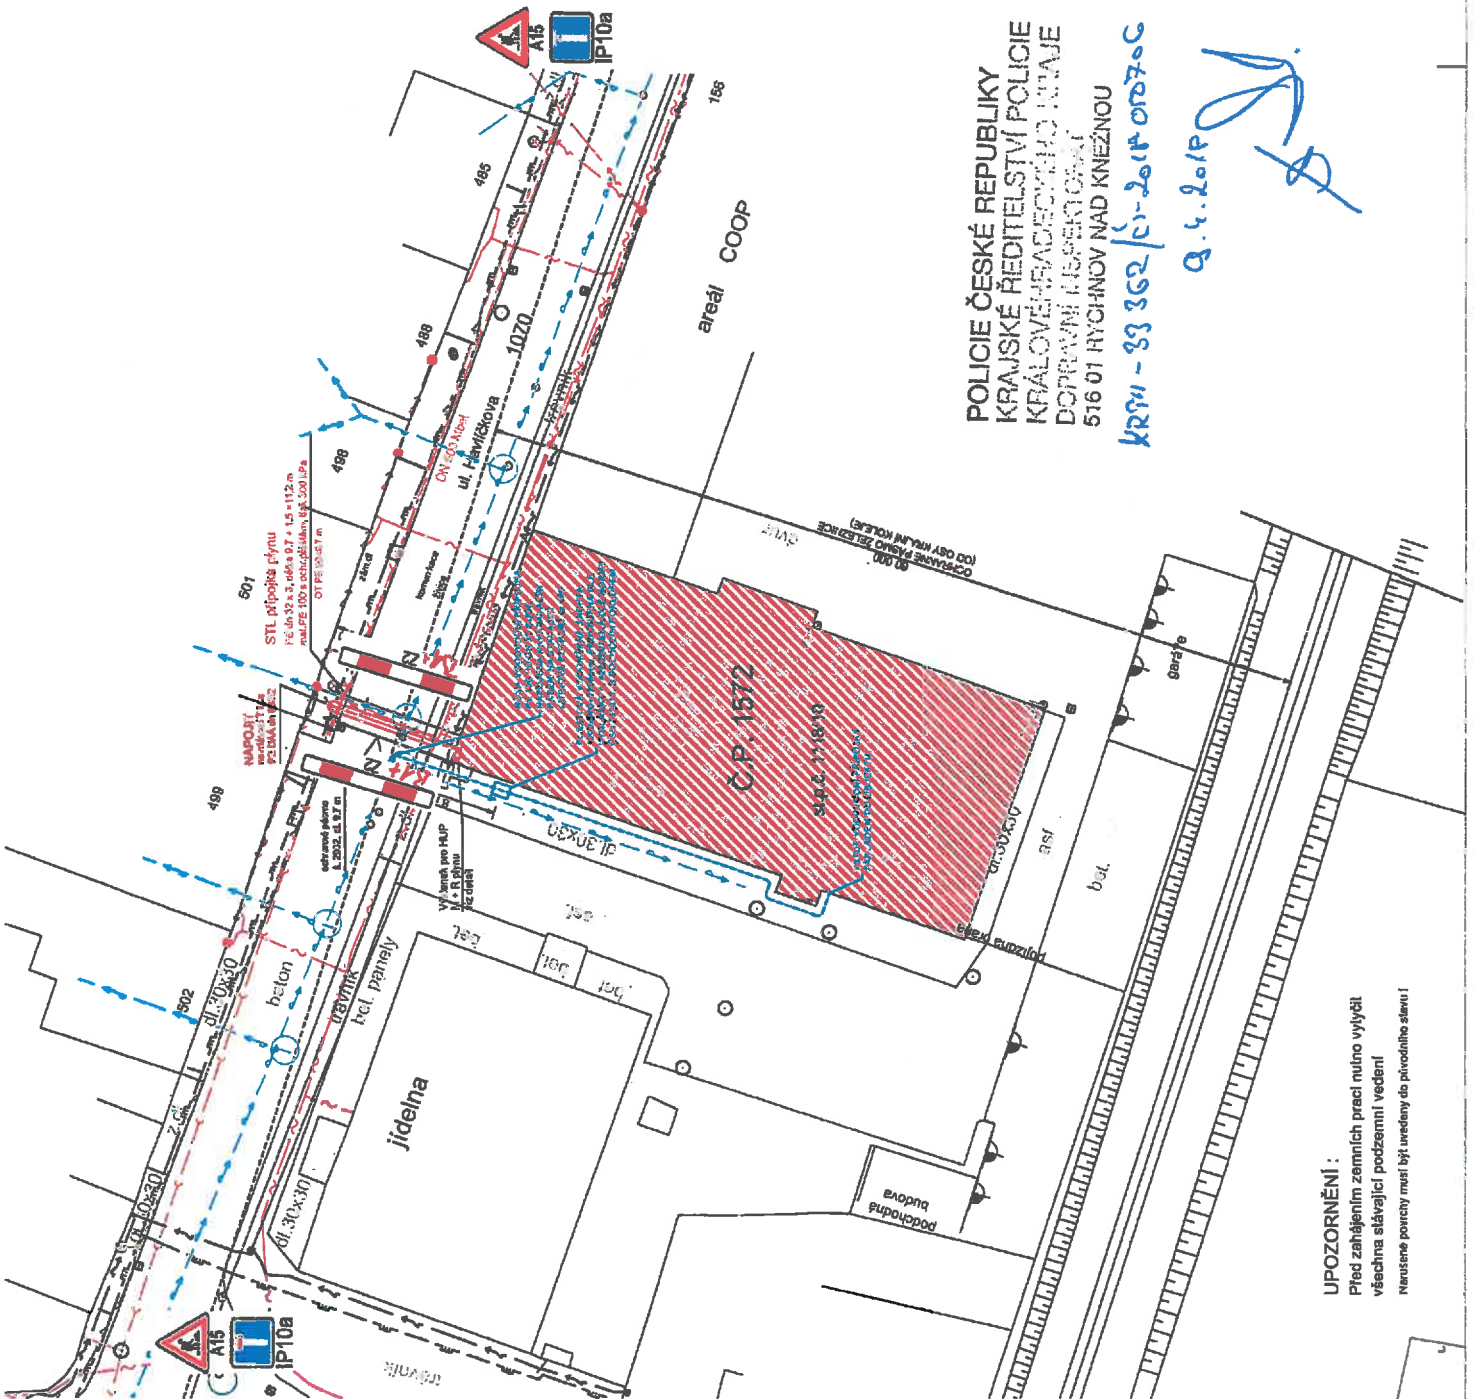




POLICIE ČESKÉ REPUBLIKY  
KRAJSKÉ ŘEDITELSTVÍ POLICIE  
KRAJOVÉ ŘEŠENÍ PROJEKTU  
DOPRAVNÍ INSPEKCE  
516 01 HÝCHNOV NAD KNEŽNOU

KRM - 33 362 / 11-2019 00270

9.4.2019

### UPOZORNĚNÍ:

Před zahájením zemních prací nutno vylíčit všechna stávající podzemní vedení. Neúspěšné porcovny musí být uvedeny do původního stavu!

<b>GENERALNÍ PROJEKTANT:</b>  AKENTIS s.r.o. IČO: 253 02 528 DIK: 253 02 528 www.akentis.cz Ing. Luděk Bažant Ing. Petr Štáhl Ing. Petr Štáhl	<b>Datum:</b> 11/2017 <b>Stavba:</b> 1:250 <b>Objekt:</b> 109
<b>PROJEKTANT:</b>  AKENTIS s.r.o. IČO: 253 02 528 DIK: 253 02 528 www.akentis.cz Ing. Petr Štáhl Ing. Petr Štáhl	<b>Datum:</b> 11/2017 <b>Stavba:</b> 1:250 <b>Objekt:</b> 109
<b>PROJEKTANT ARCHITECTONICKO-STAVEBNÍ ČÁSTI:</b>  AKENTIS s.r.o. IČO: 253 02 528 DIK: 253 02 528 www.akentis.cz Ing. Petr Štáhl Ing. Petr Štáhl	<b>Datum:</b> 11/2017 <b>Stavba:</b> 1:250 <b>Objekt:</b> 109