



Pomáhat a chránit

Krajské Ředitelství policie
KRÁLOVÉHRADSKÉHO KRAJE

Dopravní inspektorát
Rychnov nad Kněžnou

PCR05ETRp098234939



KRPH-14735/ČJ-2018-050706

Rychnov nad Kněžnou 19. února 2018

PROIS, a.s.
Veverkova 1343
500 02 Hradec Králové

Počet listů: 1
Příloha: 1 x situace

Stanovisko k návrhu komunikace v rámci projektové dokumentace na akci „Bolehošť – inženýrské sítě a komunikace“.

Policie České republiky, Krajské ředitelství policie Královéhradeckého kraje, Dopravní inspektorát v Rychnově nad Kněžnou jako příslušný orgán ve smyslu ustanovení § 16 odst. 2 písm. b) zákona č. 13/1997 Sb., o pozemních komunikacích po posouzení Vámi zaslanému návrhu komunikace z hlediska bezpečnosti silničního provozu nemá závaznějších připomínek, pokud budou dodrženy ustanovení souvisejících předpisů a norem v platném znění (např. zákon č. 13/1997 Sb., o pozemních komunikacích, vyhláška č. 104/1997 Sb., kterou se provádí zákon o pozemních komunikacích, vyhláška č. 398/2009 Sb., o obecných technických požadavcích zabezpečující bezbariérové užívání staveb, vyhláška 501/2006 Sb., o obecných požadavcích na využívání území, ČSN 73 6102 Projektování křižovatek na pozemních komunikacích, ČSN 73 6110 Projektování místních komunikací, ČSN 73 6056 Odstavné a parkovací plochy silničních vozidel, atd.).

Pouze je nutno doplnit při výjezdu z obytné zóny dopravní značku č. IZ-5b.

por. Josef Zabokrtský, DiS.
komisař DI


npol. Ing. Rudolf Petřík
vedoucí DI

Mgr.
Aleš
Lenfeld

Digitally signed by Mgr. Aleš Lenfeld
DN: cn=Mgr. Aleš Lenfeld,
ou=Krajské ředitelství policie
Královéhradeckého kraje, o=ČR,
c=CZ,
email=ale@policie.cz,
serialNumber=115267,
Reason: Opáveně podpisat
Location: ETR
Date: 2018.02.19 13:18:50 +0100

www.policie.cz

Zborovska 1360
510 01 Rychnov nad Kněžnou
Tel.: +420 974 536 258
Email: rk.di.komunikace@pcr.cz

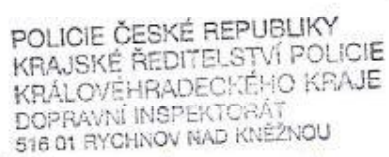

19.2.2018



ŽADATEL
PROIS, a.s.

NAŠE ZNAČKA
0200744662

VYŘIZUJE / LINKA
841 842 843

VYŘÍZENO DNE
25.04.2018

Sdělení o existenci komunikačního vedení společnosti Telco Pro Services, a. s.

Název akce: **Bolehošť - inženýrské sítě pro 15 RD, lokalita Kouty**

Účel: **Sloučené územní a stavební řízení**

Vážený zákazníku,
dovolujeme si reagovat na Vaši žádost číslo 0200744662 ze dne 25.04.2018, která se týkala sdělení o existenci komunikačního zařízení na Vámi určeném zájmovém území.

Dle vědomí společnosti Telco Pro Services, a. s., se na Vámi vymezeném zájmovém území:
nenachází komunikační zařízení v majetku společnosti Telco Pro Services, a. s.

Zároveň si Vás dovolujeme upozornit, že není vyloučeno, že se ve Vámi vymezeném zájmovém území nachází jiné zařízení, které není v majetku společnosti Telco Pro Services, a. s.

Toto sdělení je platné do 25.04.2019.

V souvislosti s výše uvedeným si Vás dovolujeme upozornit, že sdělení o existenci či neexistenci sítí představuje skutečnosti tvořící obchodní tajemství společnosti Telco Pro Services, a. s. Poskytnuté informace jsou dále také důvěrnými informacemi společnosti Telco Pro Services, a. s. Z výše uvedených důvodů si Vás proto společnost Telco Pro Services, a. s., dovoluje upozornit, že s poskytnutými informacemi je potřeba nakládat dle platných právních předpisů, v opačném případě se vystavujete postihu ve smyslu platné právní úpravy. V této souvislosti si Vás dovolujeme rovněž upozornit, že požadované informace nesmí být předány, sděleny, využity, zpřístupněny, či jiným způsobem postoupeny na jakoukoli třetí osobu bez předchozího prokazatelného souhlasu společnosti Telco Pro Services, a. s. Informace o existenci sítí mohou být využity pouze pro účel, pro který byly vyžádány.

S pozdravem



Telco Pro Services, a. s.
Duhová 1531/3
140 00 Praha 4
IČ: 291 48 278
(16)

Jiří Cimpel

Telco Pro Services, a. s.

Přílohy

Situační výkres zájmového území

Telco Pro Services, a. s.


Duhová 1531/3, 140 00 Praha 4 | tel.: 841 842 843 | IČ: 29148278, DIČ: CZ29148278
e-mail: servicedesk@cez.cz, www.cez.cz/tps | zapsána v obchodním rejstříku vedeném
Městským soudem v Praze, oddíl B, vložka 18830



Platí pouze se sdělením číslo 0200744662.

Zakreslené polohy zařízení v příloze jsou pouze informativní.

Situační výkres zájmového území

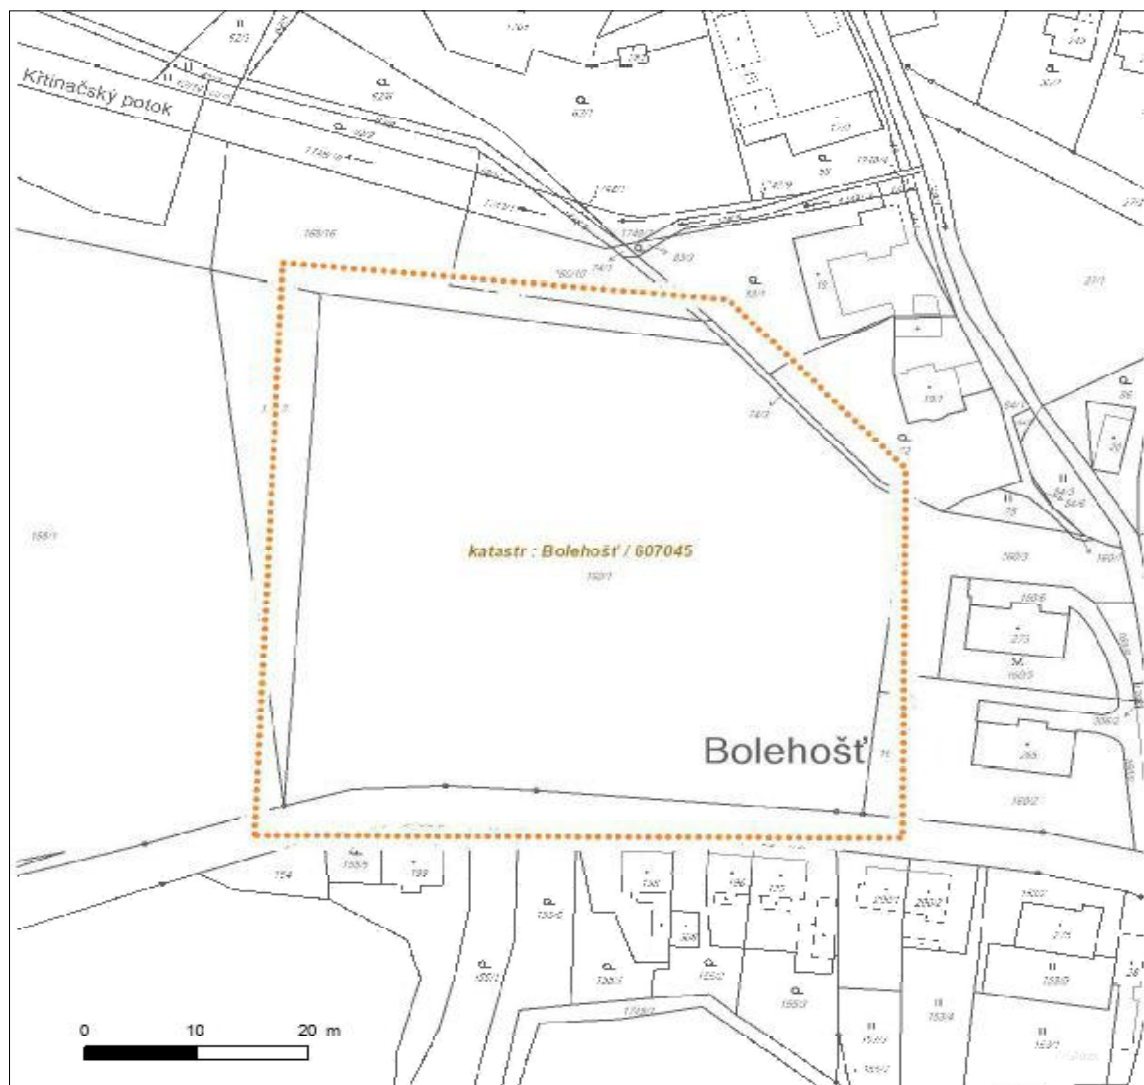

LEGENDA

- | | |
|---|---|
|  Nadzemní optické vedení |  Radioreléový spoj vzduch |
|  Podzemní optické vedení |  Zájmové území |
|  Nadzemní metalické vedení |  Hranice katastrálního území |
|  Podzemní metalické vedení | |

ŽADATEL
PROIS, a.s.

NAŠE ZNAČKA
0100914516

VYŘÍZENO DNE
25.04.2018

**Sdělení o existenci energetického zařízení v majetku společnosti ČEZ Distribuce, a. s., pro akci:
Bolehošť - inženýrské sítě pro 15 RD, lokalita Kouty**

Vážený zákazníku,

dovolujeme si reagovat na Vaši žádost číslo 0100914516 ze dne 25.04.2018 o sdělení o existenci energetického zařízení v majetku společnosti ČEZ Distribuce, a. s., ve Vámi vymezeném zájmovém území.

V majetku ČEZ Distribuce, a. s., se na Vámi uvedeném zájmovém území nachází nebo ochranným pásmem zasahuje energetické zařízení typu:

	sít' NN	sít' VN	sít' VVN
Podzemní sít'			
Nadzemní sít'	střet		
Stanice			

Energetické zařízení je chráněno ochranným pásmem podle § 46 zákona č. 458/2000 Sb., o podmínkách podnikání a o výkonu státní správy v energetických odvětvích a o změně některých zákonů (energetický zákon), ve znění pozdějších předpisů. Přibližný průběh tras energetických zařízení zasíláme v příloze k tomuto dopisu. Dovolujeme si upozornit, že v trase kabelového vedení může být uloženo několik kabelů.

V případě, že uvažovaná akce nebo činnost zasáhne do ochranného pásma nadzemních vedení nebo trafostanic, popř. bude po vytyčení zjištěno, že zasahuje do ochranného pásma podzemních vedení, je nutné písemně požádat společnost ČEZ Distribuce, a. s., o souhlas s činností v ochranném pásmu (formulář je k dispozici na www.cezdistribuce.cz v části Formuláře / Činnosti v ochranných pásmech, kontaktní údaje pro podání Vaší žádosti naleznete v zápatí). Jestliže uvažovaná akce vyvolá potřebu dílčí změny trasy vedení nebo přemístění některých prvků energetického zařízení, je nutné včas společnost ČEZ Distribuce, a. s., požádat o přeložku zařízení podle § 47 energetického zákona. Dovolujeme si Vás rovněž upozornit, že v zájmovém území se může nacházet taktéž energetické zařízení, které není v majetku společnosti ČEZ Distribuce, a. s.

V případě existence podzemních energetických zařízení je povinností stavebníka alespoň čtrnáct dní před započítím zemních prací požádat o tzv. vytyčení. Kontaktní údaje pro podání žádosti naleznete na www.cezdistribuce.cz v části Kontakty.

Pokud dojde k obnažení kabelového vedení nebo k poškození energetického zařízení, nahlašte nám prosím tuto skutečnost bezodkladně jako poruchu na bezplatnou linku 800 850 860.

Toto sdělení je platné do 25.10.2018 a je jedním z podkladů pro zpracování projektové dokumentace, pokud je taková dokumentace zpracovávána. Toto sdělení však nenahrazuje vyjádření provozovatele distribuční soustavy k projektové dokumentaci pro územní nebo stavební řízení, k připojení nového odběru, zdroje elektrické energie nebo k navýšení rezervovaného příkonu a výkonu a mimo havárií ani souhlas s činností v ochranném pásmu.



V souvislosti s výše uvedeným si Vás dovoluujeme upozornit, že uvedené sdělení včetně jeho příloh obsahuje skutečnosti tvořící obchodní tajemství společnosti ČEZ Distribuce, a. s. Poskytnuté informace jsou dále také důvěrnými informacemi a obchodně citlivými informacemi společnosti ČEZ Distribuce, a. s. Z výše uvedených důvodů si Vás proto společnost ČEZ Distribuce, a. s., dovoluje upozornit, že s poskytnutými informacemi je potřeba nakládat dle platných právních předpisů, v opačném případě se vystavujete postihu ve smyslu platné právní úpravy. V této souvislosti si Vás dále dovoluujeme upozornit, že požadované informace nesmí být předány, sděleny, využity, zpřístupněny, či jiným způsobem postoupeny na jakoukoli třetí osobu bez předchozího prokazatelného souhlasu společnosti ČEZ Distribuce, a. s. Informace o existenci sítí mohou být využity pouze pro účel, pro který byly vyžádány.

S pozdravem

ČEZ Distribuce, a. s.

Děčín, Děčín IV-Podmokly
Teplická 874/8
PSČ 405 02
IČ: 24729035

Přílohy

1. Situační výkres zájmového území
2. Podmínky pro provádění činností v ochranných pásmech energetických zařízení


ČEZ Distribuce, a. s.

Děčín, Děčín IV-Podmokly, Teplická 874/8, PSČ 405 02 | IČ: 24729035, DIČ: CZ24729035 |
zapsaná v obchodním rejstříku vedeném u Krajského soudu v Ústí nad Labem, sp. zn. B 2145 |
e-mail: info@cezdistribuce.cz, www.cezdistribuce.cz |
zasílací adresa: ČEZ Distribuce, a. s., Plzeň, Guldenerova 2577/19, PSČ 326 00

Platí pouze se sdělením číslo 0100914516.

Zakreslené polohy zařízení v příloze jsou pouze informativní.

Situační výkres zájmového území (klad mapových listů)

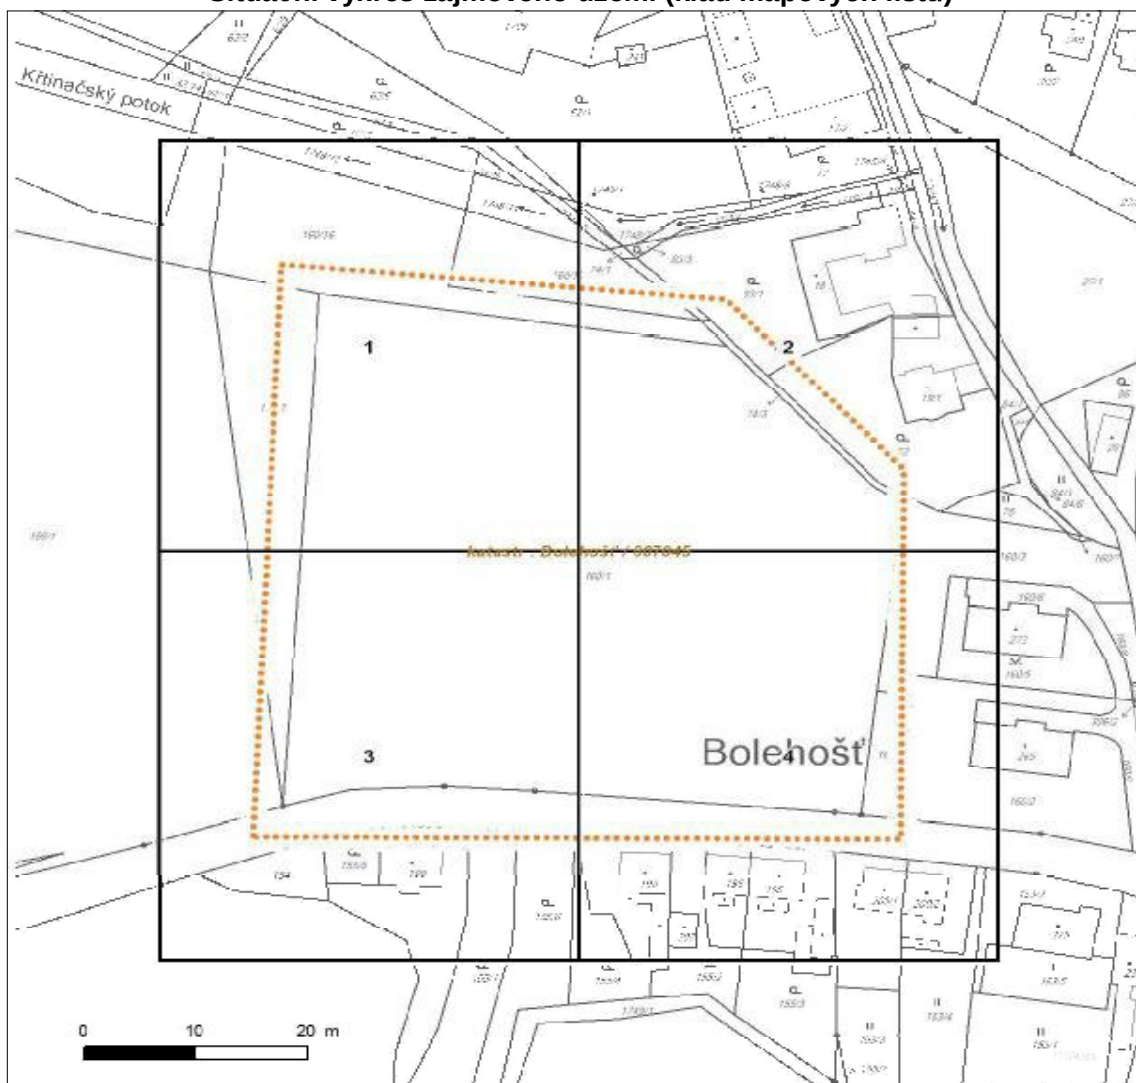


Není-li zobrazena katastrální mapa, zadejte žádost znovu. Katastrální mapa je generována prostřednictvím externí WMS služby, jejíž provoz nezajišťuje společnost ČEZ Distribuce, a. s.

LEGENDA	
	Podzemní vedení NN do 1kV
	Nadzemní vedení NN do 1kV
	Podzemní vedení VN do 35 kV
	Nadzemní vedení VN do 35 kV
	Podzemní vedení VVN 110kV
	Nadzemní vedení VVN 110kV
	NN přívod odběratele
	Cizí energetické vedení
	Zájmové území
	Stanice do 52 kV - stožárová
	Stanice do 52 kV - zděná
	Transformovna (nad 52 kV)
	Projedávající investice ČEZ Distribuce
	Stanice ČEZ Distribuce ve výstavbě
	Zařízení ČEZ Distribuce ve výstavbě
	Hranice katastrálního území

Platí pouze se sdělením číslo 0100914516.

Zakreslené polohy zařízení v příloze jsou pouze informativní.

Situační výkres - list 1

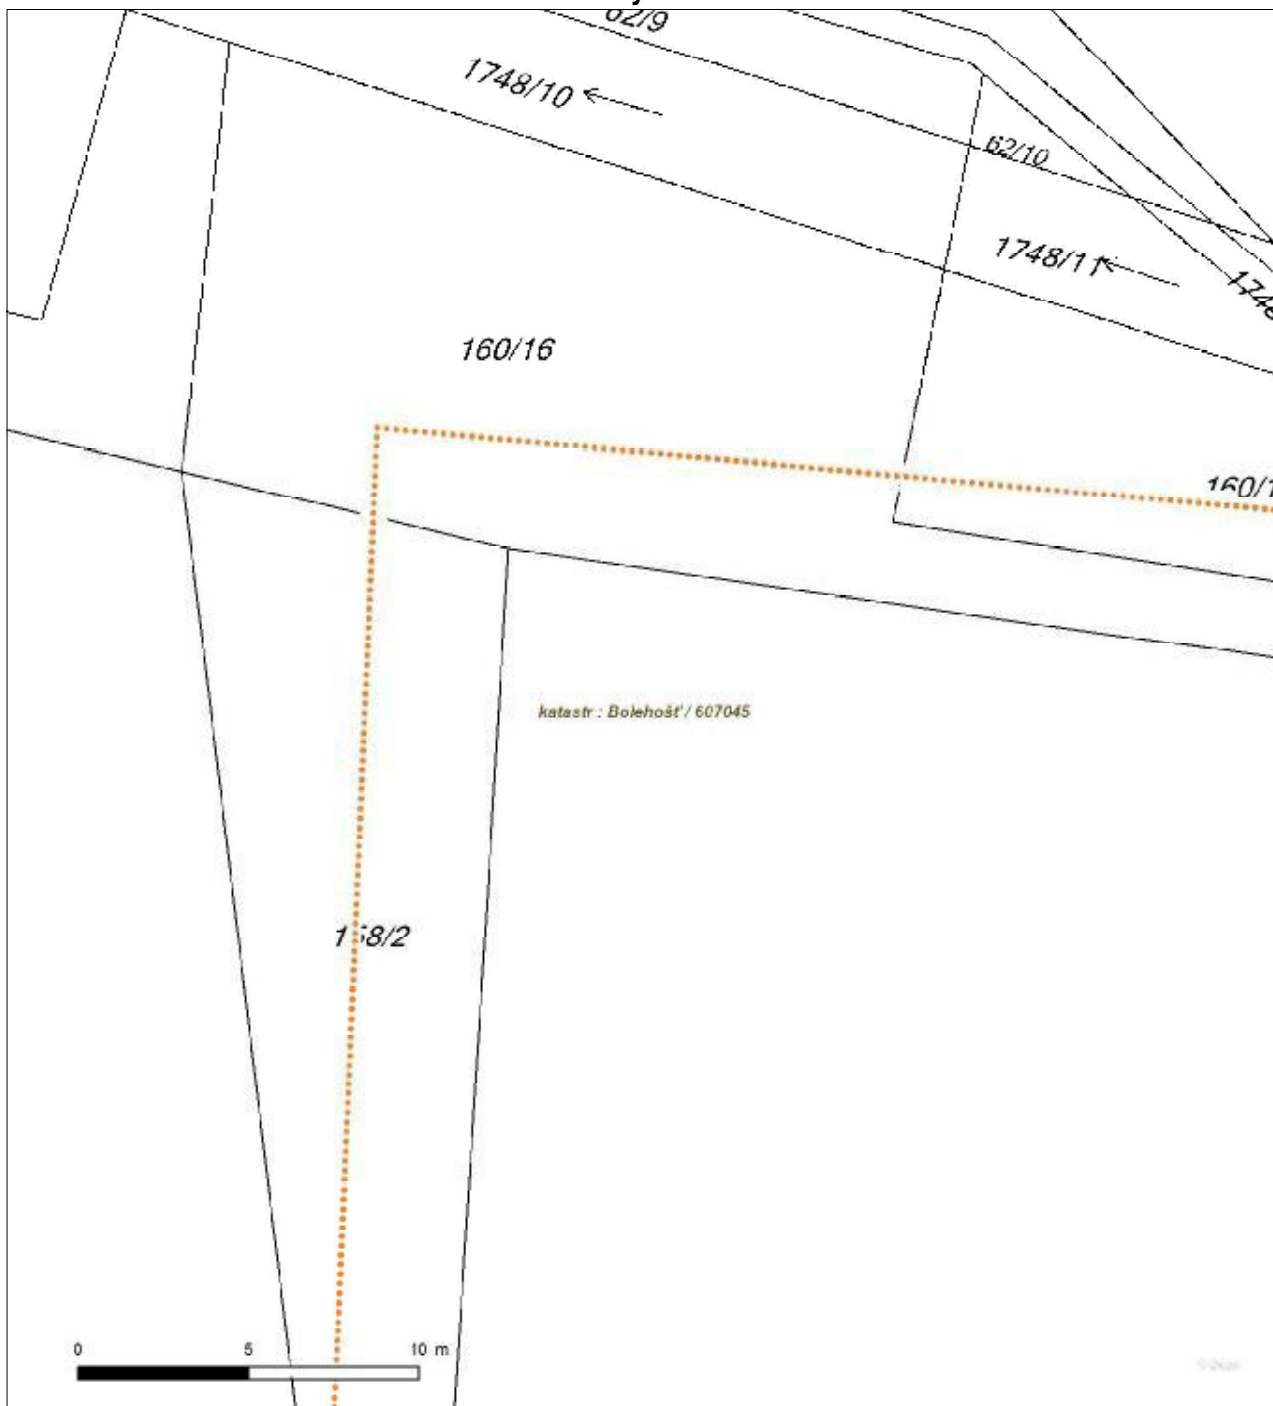


Není-li zobrazena katastrální mapa, zadejte žádost znovu. Katastrální mapa je generována prostřednictvím externí WMS služby, jejíž provoz nezajišťuje společnost ČEZ Distribuce, a. s.

Platí pouze se sdělením číslo 0100914516.

Zakreslené polohy zařízení v příloze jsou pouze informativní.

Situační výkres - list 2

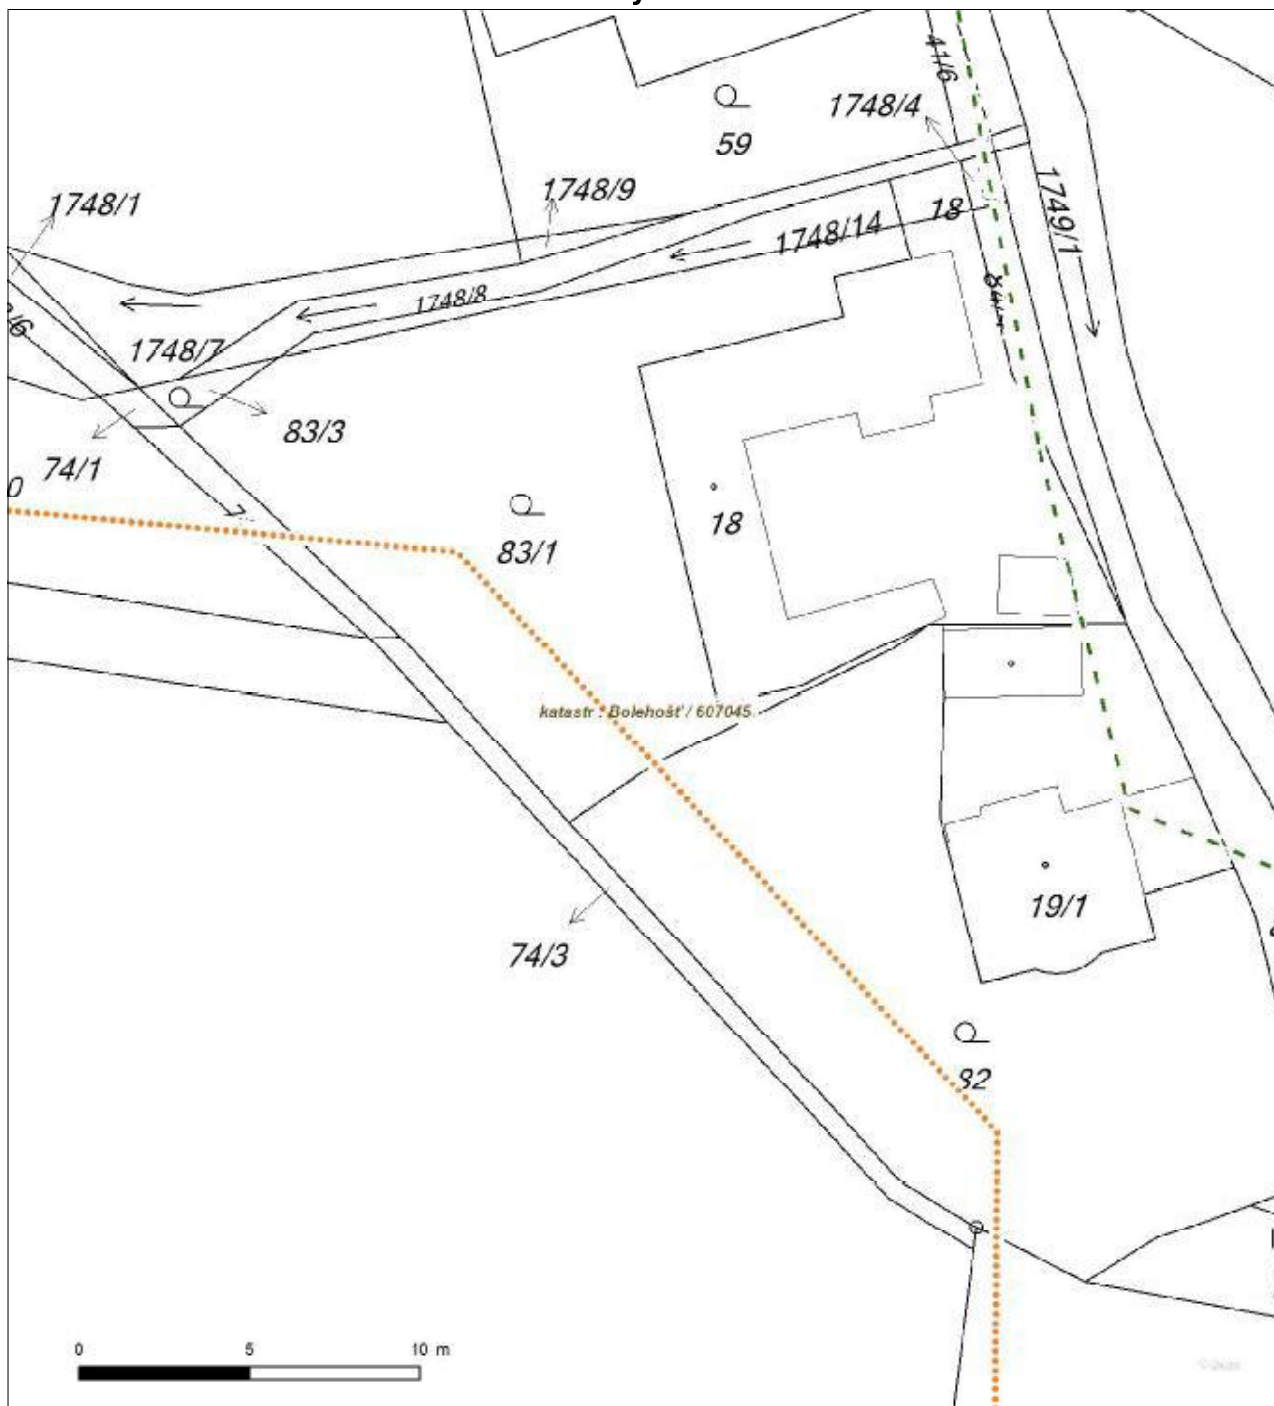


Není-li zobrazena katastrální mapa, zadejte žádost znovu. Katastrální mapa je generována prostřednictvím externí WMS služby, jejíž provoz nezajišťuje společnost ČEZ Distribuce, a. s.

Platí pouze se sdělením číslo 0100914516.

Zakreslené polohy zařízení v příloze jsou pouze informativní.

Situační výkres - list 3

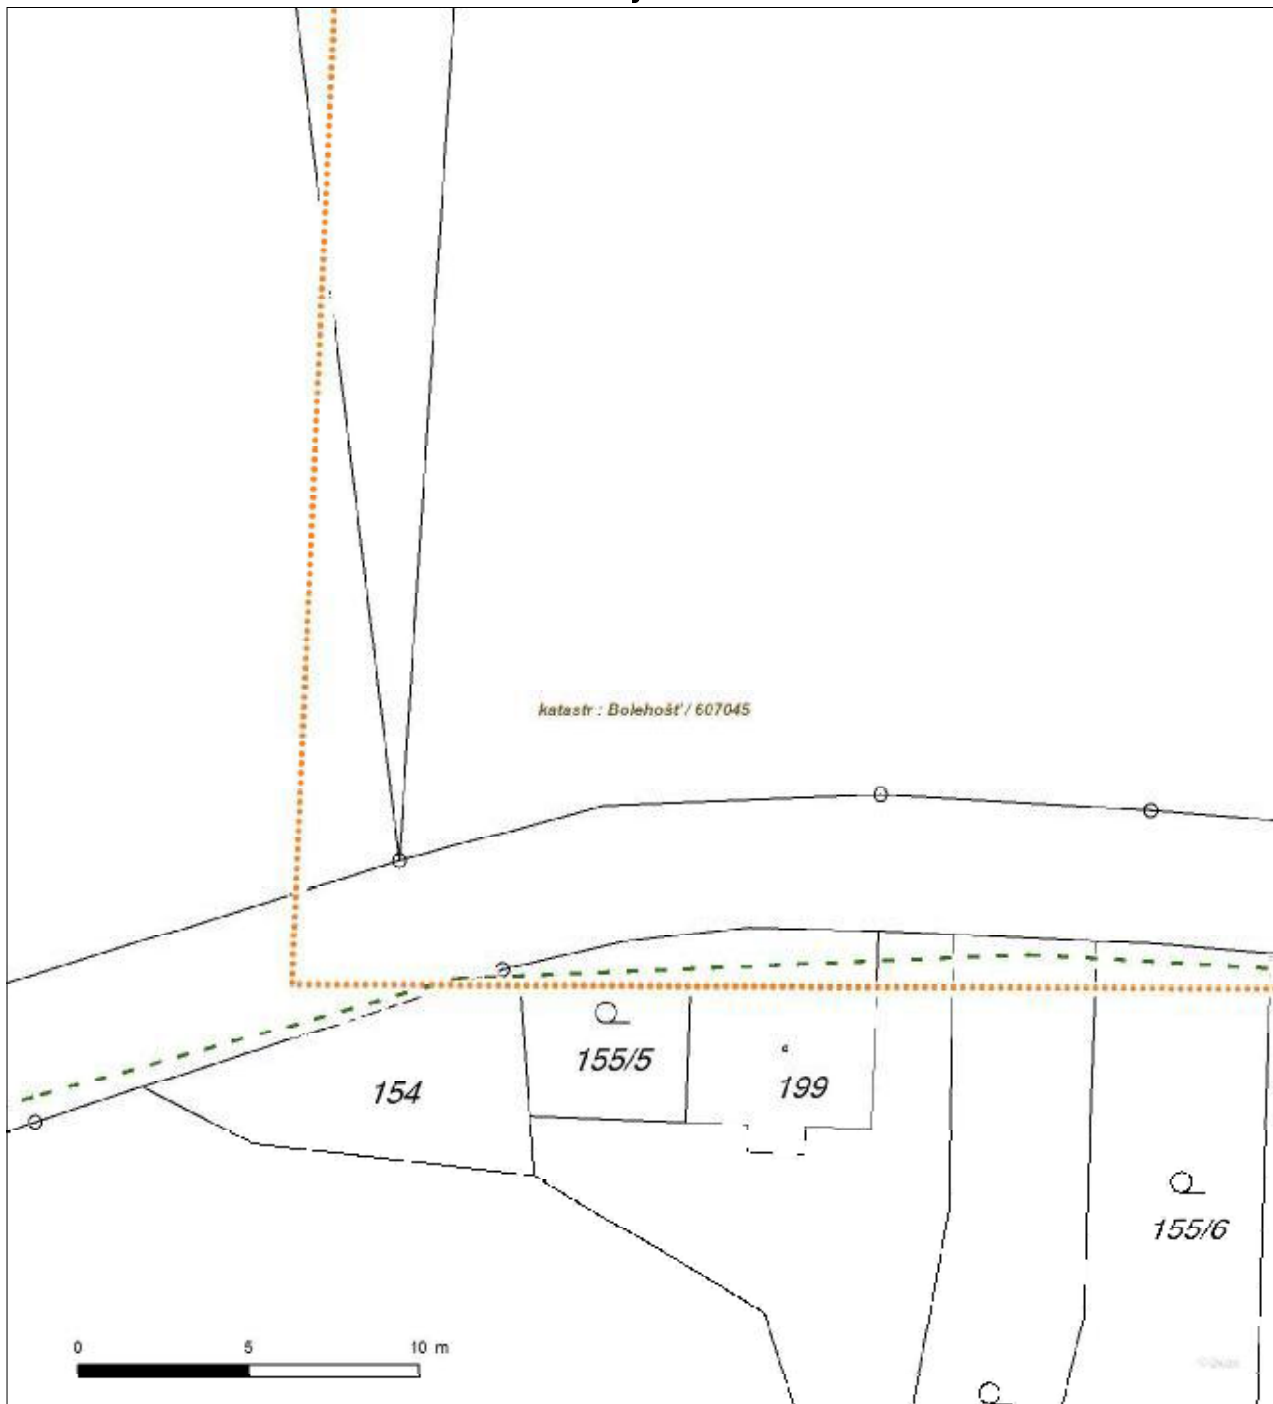


Není-li zobrazena katastrální mapa, zadejte žádost znovu. Katastrální mapa je generována prostřednictvím externí WMS služby, jejíž provoz nezajišťuje společnost ČEZ Distribuce, a. s.

Platí pouze se sdělením číslo 0100914516.

Zakreslené polohy zařízení v příloze jsou pouze informativní.

Situační výkres - list 4

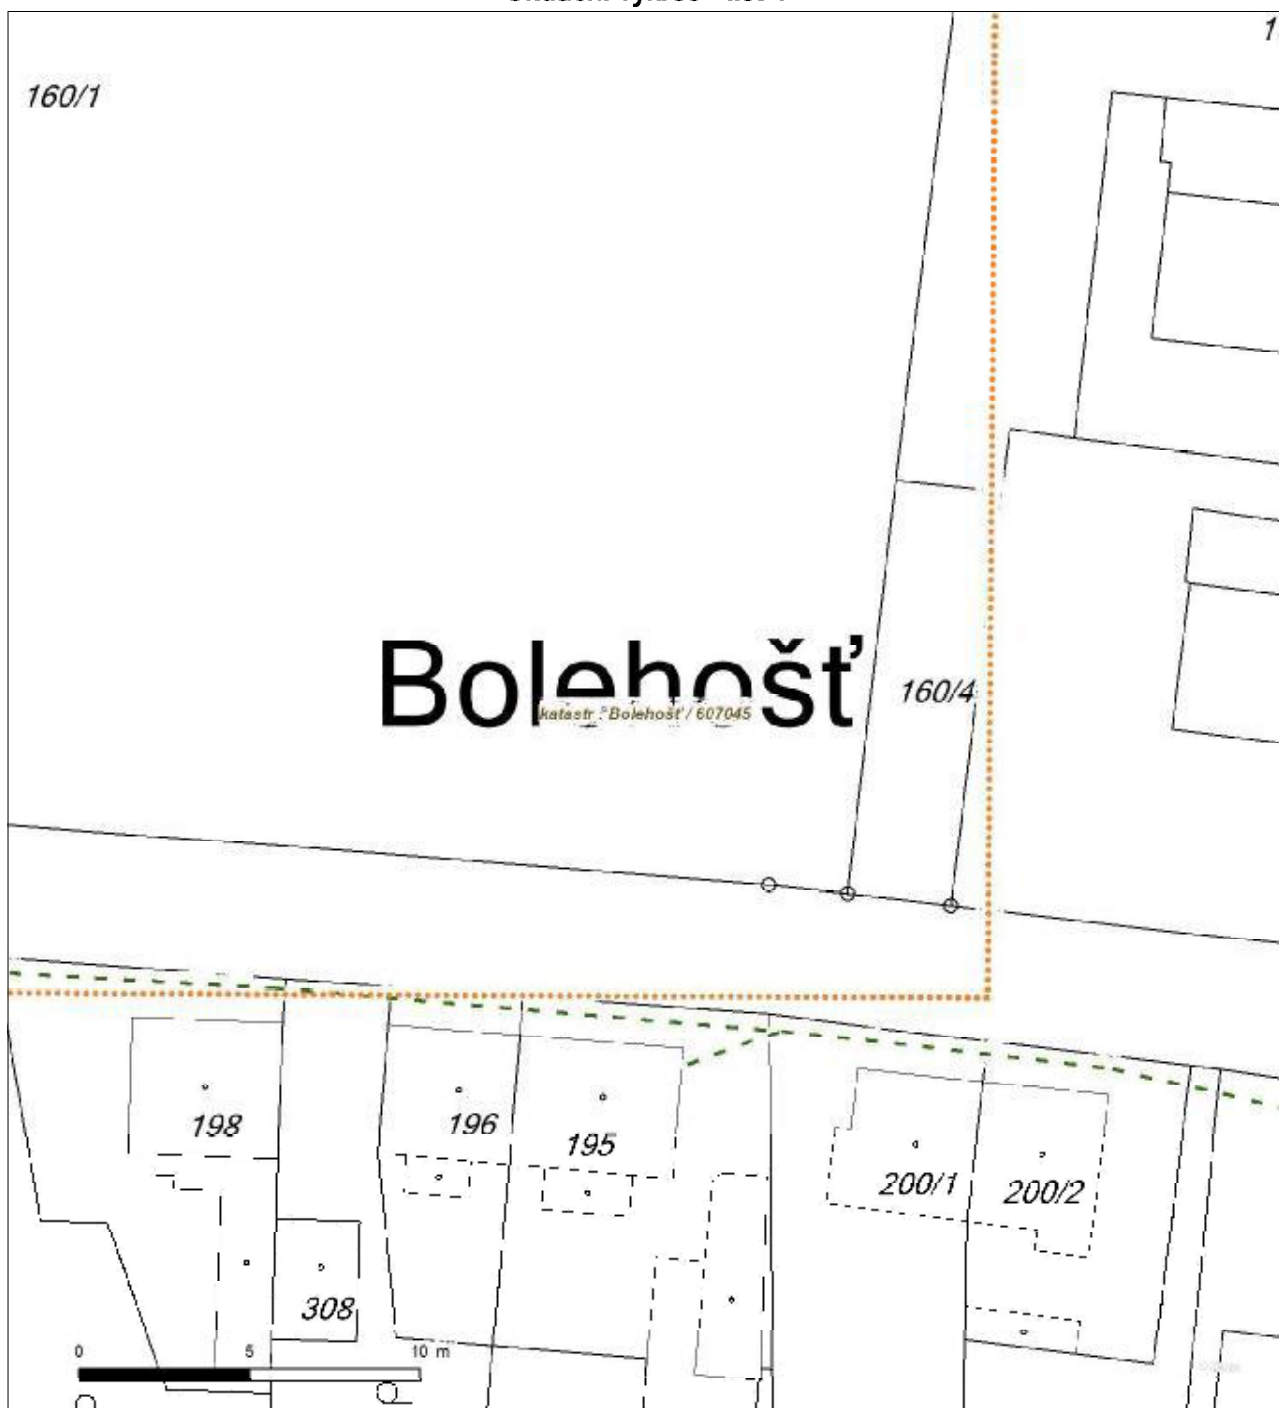

Není-li zobrazena katastrální mapa, zadejte žádost znovu. Katastrální mapa je generována prostřednictvím externí WMS služby, jejíž provoz nezajišťuje společnost ČEZ Distribuce, a. s.

PODMÍNKY PRO PROVÁDĚNÍ ČINNOSTÍ V OCHRANNÝCH PÁSMECH PODZEMNÍCH VEDENÍ

Ochranné pásmo podzemních vedení elektrizační soustavy do 110 kV včetně a vedení řídicí, měřicí a zabezpečovací techniky je stanoveno v § 46, odst. (5), Zák. č. 458/2000 Sb., tj. zákona o podmínkách podnikání a o výkonu státní správy v energetických odvětvích a o změně některých zákonů (energetický zákon), ve znění pozdějších předpisů (dále jen "energetický zákon"), a činí 1 metr po obou stranách krajního kabelu kabelové trasy, nad 110 kV činí 3 metry po obou stranách krajního kabelu.

V ochranném pásmu podzemního vedení je podle § 46 odst. (8) a (10) energetického zákona zakázáno:

- a) zřizovat bez souhlasu vlastníka těchto zařízení stavby či umisťovat konstrukce a jiná podobná zařízení, jakož i uskláňovat hořlavé a výbušné látky,
 - b) provádět bez souhlasu vlastníka zemní práce,
 - c) provádět činnosti, které by mohly ohrozit spolehlivost a bezpečnost provozu těchto zařízení nebo ohrozit život, zdraví či majetek osob,
 - d) provádět činnosti, které by znemožňovaly nebo podstatně znesnadňovaly přístup k těmto zařízením,
 - e) vysazovat trvalé porosty a přejíždět vedení těžkými mechanizmy.
- Pokud stavba nebo stavební činnost zasahuje do ochranného pásma podzemního vedení, je třeba požádat o písemný souhlas vlastníka nebo provozovatele tohoto zařízení na základě § 46, odst. (8) a (11) energetického zákona.

V ochranných pásmech podzemních vedení je třeba dále dodržovat následující podmínky:

- 1. Dodavatel prací musí před zahájením prací zajistit vytýčení podzemního zařízení a prokazatelně seznámit pracovníky, jichž se to týká, s jejich polohou a upozornit na odchylky od výkresové dokumentace.
- 2. Výkopové práce do vzdálenosti 1 metr od osy (krajního) kabelu musí být prováděny ručně. V případě provedení sond (ručně) může být tato vzdálenost snížena na 0,5 metru.
- 3. Zemní práce musí být prováděny v souladu s ČSN 73 6133 Návrh a provádění zemního tělesa pozemních komunikací a při zemních pracích musí být dodrženo Nařízení vlády č. 591/2006 Sb., bližších minimálních požadavcích na bezpečnost a ochranu zdraví při práci na staveništích.
- 4. Místa křížení a souběhy ostatních zařízení se zařízeními energetiky musí být vyprojektovány a provedeny zejména dle ČSN 73 6005, ČSN EN 50 341-1,2, ČSN EN 50341-3-19, ČSN EN 50423-1, ČSN 33 2000-5-52 a PNE 33 3302.
- 5. Dodavatel prací musí oznámit příslušnému provozovateli distribuční soustavy zahájení prací minimálně 3 pracovní dny předem.
- 6. Při potřebě přejíždění trasy podzemních vedení vozidly nebo mechanizmy je třeba po dohodě s provozovatelem provést dodatečnou ochranu proti mechanickému poškození.
- 7. Je zakázáno manipulovat s obnaženými kabely pod napětím. Odkryté kabely musí být za vypnutého stavu řádně vyvěšeny, chráněny proti poškození a označeny výstražnou tabulkou dle ČSN ISO 3864.
- 8. Před záhozem kabelové trasy musí být provozovatel kabelu vyzván ke kontrole uložení. Pokud tato organizace provádějící zemní práce neprovede, vyhrazuje si provozovatel distribuční soustavy právo nechat inkriminované místo znovu odkryt.
- 9. Při záhozu musí být zemina pod kabely řádně udusána, kabely zapískovány a provedeno krytí proti mechanickému poškození.
- 10. Bez předchozího souhlasu je zakázáno snižovat nebo zvyšovat vrstvu zeminy nad kabelem.
- 11. Každé poškození zařízení provozovatele distribuční soustavy musí být okamžitě nahlášeno na Kontaktní bezplatnou linku ČEZ Distribuce 800 850 860, která je Vám k dispozici 24 hodin denně, 7 dní v týdnu.
- 12. Ukončení stavby musí být neprodleně ohlášeno příslušnému provoznímu útvaru.
- 13. Po dokončení stavby provozovatel distribuční soustavy nesouhlasí s vyhlášením ochranného pásma nových rozvodů, které jsou budovány, protože se již jedná o práce v ochranném pásmu zařízení provozovatele distribuční soustavy. Případné opravy nebo rekonstrukce na svém zařízení nebude provozovatel distribuční soustavy provádět na výjimku z ochranného pásma nebo na základě souhlasu s činností v tomto pásmu.

Případné nedodržení uvedených podmínek bude řešeno příslušným stavebním úřadem nebo nahlášeno Energetickému regulačnímu úřadu jako správní delikt ve smyslu příslušného ustanovení energetického zákona spočívající v porušení zákazu provádět činnosti v ochranných pásmech dle § 46 uvedeného zákona.

PODMÍNKY PRO PROVÁDĚNÍ ČINNOSTÍ V OCHRANNÝCH PÁSMECH NADZEMNÍCH VEDENÍ

Ochranné pásmo nadzemního vedení podle § 46, odst. (3), Zák. č. 458/2000 Sb., tj. zákona o podmínkách podnikání a o výkonu státní správy v energetických odvětvích a o změně některých zákonů (energetický zákon), ve znění pozdějších předpisů (dále jen "energetický zákon") je souvislý prostor vymezený svislými rovinami vedenými po obou stranách vedení ve vodorovné vzdálenosti měřené kolmo na vedení, které činí od krajního vodiče vedení na obě jeho strany:

- a) u napětí nad 1 kV a do 35 kV včetně
 - pro vodiče bez izolace 7 metrů (resp. 10 metrů u zařízení postaveného do 31. 12. 1994, vyjma lesních průseků, kde rozsah ochranného pásma i do uvedeného data činí 7 metrů),
 - pro vodiče s izolací základní 2 metry,
 - pro závěsná kabelová vedení 1 metr;
- b) u napětí nad 35 kV do 110 kV včetně
 - pro vodiče bez izolace 12 metrů (resp. 15 metrů u zařízení postaveného do 31. 12. 1994).
 - pro vodiče s izolací základní 5 metrů

Poznámka: Nadzemní vedení nízkého napětí (do 1 kV) není chráněno ochranným pásmem. Při činnostech prováděných v jeho blízkosti (práce v blízkosti) je nutné dodržet vzdálenosti dané ČSN EN 50110-1 ed. 2.

V ochranném pásmu nadzemního vedení je podle § 46 odst. (8) a (9) energetického zákona zakázáno:

1. zřizovat bez souhlasu vlastníka těchto zařízení stavby či umisťovat konstrukce a jiná podobná zařízení, jakož i uskláňovat hořlavé a výbušné látky,
 2. provádět bez souhlasu vlastníka zemní práce,
 3. provádět činnosti, které by mohly ohrozit spolehlivost a bezpečnost provozu těchto zařízení nebo ohrozit život, zdraví či majetek osob,
 4. provádět činnosti, které by znemožňovaly nebo podstatně znesnadňovaly přístup k těmto zařízením,
 5. vysazovat chmelnice a nechávat růst porosty nad výšku 3 metry.
- Pokud stavba nebo stavební činnost zasahuje do ochranného pásma nadzemního vedení, je třeba požádat o písemný souhlas vlastníka nebo provozovatele tohoto zařízení na základě § 46, odst. (8) a (11) energetického zákona.

V ochranných pásmech nadzemních vedení je třeba dále dodržovat následující podmínky:

1. Při pohybu nebo pracích v blízkosti elektrického vedení vysokého napětí se nesmí osoby, předměty, prostředky nemající povahu jeřábu přiblížit k živým částem - vodičům blíže než 2 metry (dle ČSN EN 50110-1).
2. Jeřáby a jim podobná zařízení musí být umístěny tak, aby v kterékoli poloze byly všechny jejich části mimo ochranné pásmo vedení, a musí být zamezeno vyvrstvení lana.
3. Je zakázáno stavět budovy nebo jiné objekty v ochranných pásmech nadzemních vedení vysokého napětí.
4. Je zakázáno, provádět veškeré pozemní práce, při kterých by byla narušena stabilita podpěrných bodů - sloupů nebo stožárů.
5. Je zakázáno upevňovat antény, reklamy, ukazatele apod. pod, přes nebo přímo na stožáry elektrického vedení.
6. Dodavatel prací musí prokazatelně seznámit své pracovníky, jichž se to týká s ČSN EN 50110-1.
7. Pokud není možné dodržet body č. 1 až 4, je možné požádat příslušný provozní útvar provozovatele distribuční soustavy o další řešení (zajištění odborného dohledu pracovníka s elektrotechnickou kvalifikací dle Vyhlášky č. 50/1978 Sb., vypnutí a zajištění zařízení, zaizolování živých částí apod.), pokud nejsou tyto podmínky již součástí jiného vyjádření ke konkrétní stavbě.
8. V případě požadavku na vypnutí zařízení po nezbytnou dobu provádění prací je nutné požádat minimálně 2 měsíce před požadovaným termínem. V případě vedení nízkého napětí je možné též požádat o zaizolování části vedení.

Případné nedodržení uvedených podmínek bude řešeno příslušným stavebním úřadem nebo nahlášeno Energetickému regulačnímu úřadu jako správní delikt ve smyslu příslušného ustanovení energetického zákona, spočívající v porušení zákazu provádět činnosti v ochranných pásmech dle § 46 uvedeného zákona.

PODMÍNKY PRO PROVÁDĚNÍ ČINNOSTÍ V OCHRANNÝCH PÁSMECH ELEKTRICKÝCH STANIC

Ochranné pásmo elektrické stanice je stanoveno v § 46, odst. (6), Zák. č. 458/2000 Sb., tj. zákona o podmínkách podnikání a o výkonu státní správy v energetických odvětvích a o změně některých zákonů (energetický zákon), ve znění pozdějších předpisů (dále jen "energetický zákon") a je vymezeno svislými rovinami vedenými ve vodorovné vzdálenosti:

- a) u venkovních el. stanic a dále stanic s napětím větším než 52 kV v budovách 20 metrů od oplocení nebo od vnějšího líce obvodového zdiva,
- b) u stožárových elektrických stanic a věžových stanic s venkovním přívodem s převodem napětí z úrovně nad 1 kV a menší než 52 kV na úroveň nízkého napětí 7 m od vnější hrany půdorysu stanice ve všech směrech,
- c) u kompaktních a zděných el. stanic s převodem napětí z úrovně nad 1 kV a menší než 52 kV na úroveň nízkého napětí 2 metry od vnějšího pláště stanice ve všech směrech,
- d) u vestavěných el. stanic 1 metr od obestavění.

V ochranném pásmu elektrické stanice je podle § 46 odst. (8) a (10) energetického zákona zakázáno:

1. zřizovat bez souhlasu vlastníka těchto zařízení stavby či umisťovat konstrukce a jiná podobná zařízení, jakož i uskladňovat hořlavé a výbušné látky,
2. provádět bez souhlasu vlastníka zemní práce,
3. provádět činnosti, které by mohly ohrozit spolehlivost a bezpečnost provozu těchto zařízení nebo ohrozit život, zdraví či majetek osob,
4. provádět činnosti, které by znemožňovaly nebo podstatně znesnadňovaly přístup k těmto zařízením.

Pokud stavba nebo stavební činnost zasahuje do ochranného pásma elektrické stanice, je třeba požádat o písemný souhlas vlastníka nebo provozovatele tohoto zařízení na základě § 46, odst. (8) a (11) energetického zákona.

V ochranném pásmu elektrické stanice je dále zakázáno provádět činnosti, které by mohly mít za následek ohrožení bezpečnosti a spolehlivosti provozu stanice nebo zmenšující či podstatně znesnadňující její obsluhu a údržbu a to zejména:

5. provádět výkopové práce ohrožující zaústění podzemních vedení vysokého a nízkého napětí nebo stabilitu stavební části el. stanice (viz podmínky pro činnosti v ochranných pásmech podzemního vedení),
6. skladovat či umisťovat předměty bránící přístupu do elektrické stanice nebo k rozvaděčům vysokého nebo nízkého napětí,
7. umisťovat antény, reklamy, ukazatele apod.,
8. zřizovat oplocení, které by znemožnilo obsluhu el. stanice.

Případné nedodržení uvedených podmínek bude řešeno příslušným stavebním úřadem nebo nahlášeno Energetickému regulačnímu úřadu jako správní delikt ve smyslu příslušného ustanovení energetického zákona spočívající v porušení zákazu provádět činnosti v ochranných pásmech dle § 46 uvedeného zákona.

Váš dopis zn.: E-mail
Ze dne: 4.4.2018
Naše značka: AQUA/622/2/2018/Lu
Vyřizuje: Jitka Luňáková
Telefon: 494 539 154
e-mail: jitka.lunakova@aquark.cz

PROIS, a.s.
Veverkova 1343
500 02 Hradec Králové

Rychnov n. Kn. dne: 27.4.2018

Vyjádření k projektové dokumentaci pro stavbu: „Bolehošť – inženýrské sítě pro 15 RD, lokalita Kouty“ v k. ú. Bolehošť

Žadatel, projektant: PROIS, a.s., Veverkova 1343, Hradec Králové (Václav Mrštík, tel. 737 269 561; e-mail: proi2@hk.gin.cz)
Investor: Obec Bolehošť, Bolehošť 10, Bolehošť

Stručný přehled projektové dokumentace:

Předmětem projektové dokumentace je výstavba inženýrských sítí lokalita „Kouty“ (vodovod, kanalizace – dešťová a splašková, STL plynovod, veřejné osvětlení a komunikace pro v plánovanou výstavbu 15 RD v k. ú. Bolehošť

VODOVOD

Místo napojení na stávající vodovod z PVC d110 se nachází před čp. 92 a 91 a bude zokruhován. Na novém řadu bude umístěn nadzemní hydrant. Řad bude proveden z potrubí HD PE 100 SDR11 d110 – dl. 199m a d90 – dl. 54m, černá trubka s modrým pruhem

Ke každému stavebnímu pozemku bude z vodovodního řadu provedena přes navrtávací pas šoupátko vodovodní přípojka z LDPE d32 – celkem 15ks s celkovou délkou 118m. Vodovodní přípojka bude ukončena cca 1m za hranicí pozemku stavební parcely vodoměrnou soupravou umístěnou ve vodoměrné šachtě. Po výstavbě RD bude možné vodoměrné soupravy přenést do domů. Pro vyhledání vodovodních přípojek v terénu bude na potrubí upevněn signalizační vodič CY 5mm² a také položena výstražná fólie.

S takto navrženou projektovou dokumentací pro stavbu vodovodu souhlasíme za níže uvedených podmínek:

- k novému vodovodnímu řadu a přípojkám bude přiložen vodič drát CU pro snadné vyhledání trasy a případné poruchy o min. průměru 6 mm² + výstražná fólie
- pro výstavbu vodovodu bude použito vodovodní potrubí (např: RCprotect, Gerofit, WAVIN, PIPE LIFE, ELMO nebo Mondial,)
- veškeré vodovodní litinové armatury budou použity od firmy (např: HAWLE, JMA, AVK VOD-KA, GEORG FISCHER +GF+, Buderus nebo Saint - Gobain.)
- do země nebudou používány žádné plastové spojky
- napojení vodovodních přípojek na nový vodovodní řad musí být provedeno přes klasické litinové navrtávací pasy (HAWLE) a litinová zemní šoupátka
- na vodovodních přípojkách budou zřízeny vodoměrné šachty, kde budou TRVALE OSAZENY vodoměrné sestavy! Vodoměrné šachty musí být umístěny do 2,0 m od hranice pozemku a musí vyhovovat vyhlášce č. 428/2001 Sb., §15 bodu 8 a 9 a dále normě ČSN 75 5411.

AQUA SERVIS, a.s.
Štemberkova 1094
516 01 Rychnov nad Kněžnou

[T] +420 494 539 111
[F] +420 494 539 109
[E] sekretariat@aquark.cz

IČ: 609 14 076
DIČ: CZ60914075
www.aquark.cz

Bankovní spojení:
KB, a.s. Rychnov nad Kněžnou
Číslo účtu: 1609571 / 0100

Firma je zapsána v obchodním rejstříku vedeném Krajským soudem v Hradci Králové - oddíl B - vložka 1114, Firm 67/94.
Plátce DPH u FÚ Rychnov nad Kněžnou, čj. 3311/94.

Naše voda. Naš život.



- vlastní napojení vodovodu a připojení vodovodních přípojek nutno objednat na středisku AQUA SERVIS, a.s. Týniště nad Orlicí na tel. 494 371 739 nebo na mobilu 602 880 445 (ve všední dny 6:00 – 14:00 hod)
- před vydáním stavebního povolení požadujeme doložit majetkoprávní stav díla, tedy zda nové dílo bude převedeno vlastníkově hlavního vodovodu (kanalizace), nebo si jej vlastník ponechá a to včetně příslušných podepsaných smluv dle § 8 zákona 274/2001 Sb.
- za technickou správnost, proveditelnost a správnou funkci zodpovídá projektant v souladu se zněním platného stavebního zákona
- uvedené dokumenty požadujeme předložit před vydáním našeho stanoviska pro stavební povolení

Ke kanalizaci se nevyjadřujeme. V obci Bolehošť nejsme provozovatelem kanalizace.



Bc. Jakub Dragoun
Vedoucí provozu technické pomoci

Přílohy:

2

Na vědomí:

Středisko Týniště n. O.

Počet příloh: 2
Spisový znak: 4.2
Skartační ikůta: S10

Platnost vyjádření je 1 rok ode dne vydání.

AQUA SERVIS, a.s.
Stemberkova 1094
516 01 Rychnov nad Kněžnou

[T] +420 494 539 111
[F] +420 494 539 109
[E] sekretariat@aquark.cz

IČ: 609 14 076
DIČ: CZ60914076
www.aquark.cz

Bankovní spojení:
KB, a.s. Rychnov nad Kněžnou
číslo účtu: 1609571 / 0100

Firma je zapsána v obchodním rejstříku vedeném Krajským soudem v Hradci Králové - oddíl B - vložka 1114. Firm 67/94.
Plátce DPH u FÚ Rychnov nad Kněžnou, čj. 3311/94.

Naše voda. Naš život.

Rušení vodovodní přípojky:

- Fyzické zrušení vodovodní přípojky zajišťuje provozovatel vodovodu na náklady majitele vodovodní přípojky.
- Zrušení se sestává z odpojení navrtávacího pasu od hlavního vodovodního řádu, demontáže ovládací zemní soupravy včetně poklopu, demontáže vodoměru včetně odpočtu stavu.

Umístění vodoměru:

- Umístění vodoměru (vodoměrné sestavy) musí umožňovat snadný přístup pro odečet, montáž, údržbu, výměnu a demontáž.
- Povinností odběratele je dodržet podmínky umístění vodoměru stanovené vlastníkem, popřípadě provozovatelem vodovodu. Pokud vnitřní vodovod nevyhovuje požadavkům pro montáž vodoměru, je odběratel povinen na písemné vyzvání provozovatele provést v přiměřené lhůtě potřebné úpravy na připojované stavbě nebo pozemku.
- Odběratel je povinen umožnit provozovateli přístup k vodoměru, chránit vodoměr před poškozením a bez zbytečného odkladu oznámit provozovateli závady v měření. Jakýkoliv zásah do vodoměru bez souhlasu provozovatele je nepřipustný a provozovatel má právo jednotlivé části vodoměru zajistit proti neoprávněné manipulaci.
- V objektu musí být vodoměr umístěn v suterénu, technické místnosti, chodbě či zádveři, ihned za prvním průnikem čelní zdi při splnění následujících podmínek:
 - a) suché a větrané místo
 - b) potrubí po vodoměr nesmí být zakryté
 - c) max. do 2,0 m od obvodového zdiva
 - d) nejméně 0,20 m a nejvíce 1,20 m nad podlahou
 - e) nejméně 0,20 m od bočního zdiva
 - f) v mělké šachtě v budově o min. rozměrech: hloubka 0,3 m, délka 1,0 m, šířka 0,5 m (platí pro potrubí přípojky do PE 40 – vnější průměr včetně)
 - g) ve skříňce ve zdi v budově o min. rozměrech: hloubka 0,3 m, délka 1,0 m, výška 0,5 m (platí pro potrubí přípojky do PE 40 – vnější průměr včetně)
- Vodoměrné šachty mohou být navrhovány betonové, zděné a plastové. Vodoměrná šachta musí být chráněna proti vniknutí nečistot, podzemní a povrchové vody, odvětratelná, přístupná a provedena tak, aby armatury v ní umístěné byly dostatečně chráněny před mrazem. Dále musí být vybavena stupadly nebo žebříkem.
- Pro potrubí PE 25 – 32 (vnější průměr) včetně a vodoměr Qn 2,5 musí mít vodoměrná šachta min. vnitřní půdorysné rozměry 1200 mm x 900 mm nebo kruh o min. průměru 1200 mm. Výška šachty min. 1500 mm. Dále může být použita bezedná zateplená šachta o min. vnitřním průměru 500 mm.
- Pro potrubí PE 40 - 50 (vnější průměr) včetně a vodoměr Qn 2,5 nebo Qn 6 musí mít vodoměrná šachta min. vnitřní půdorysné rozměry 1200 mm x 900 mm, nebo kruh o min. průměru 1200 mm. Výška šachty min. 1500 mm.
- Pro potrubí PE 63 (vnější průměr) a vodoměr Qn 6 nebo 10 musí mít vodoměrná šachta min. vnitřní půdorysné rozměry 1500 mm x 1000 mm nebo kruh o min. průměru 1500 mm. Výška šachty min. 1600 mm.

AQUA SERVIS, a.s.
Štemberkova 1094
516 01 Rychnov nad Kněžnou

[T] +420 494 539 111
[F] +420 494 539 109
[E] sekretariat@aquark.cz

IČ: 609 14 076
DIČ: CZ60914076
www.aquark.cz

Bankovní spojení:
KB, a.s. Rychnov nad Kněžnou
číslo účtu: 1609571 / 0100

Firma je zapsána v obchodním rejstříku vedeném Krajským soudem v Hradci Králové - oddíl B - vložka 1114. Firm 67/94.
Plátce DPH u FÚ Rychnov nad Kněžnou, čj. 3311/94.



AQUA SERVIS

AQUA SERVIS, a.s.
Štemberkova 1094

616 Naše voda - Naš život.

24.4.2018
AQUA Servis přípojky
Štemberkova



- Rozměry vodoměrné šachty pro vodovodní přípojku od DN 80 se stanoví na základě vodoměrné sestavy a nutného vystrojení šachty.
- Poklop vodoměrné šachty musí být lehký do 15 kg čtvercový o min. rozměrech 600 mm x 600 mm nebo kruhový o min. průměru 600 mm.
- každém případě musí být vodoměr zabezpečen proti mrazu.
- Vodoměrná šachta je součástí vnitřního vodovodu. Zřizuje ji na připojované nemovitosti její vlastník.
- Vzorová skladba vodoměrné sestavy u přípojky do DN 50:
 - a) ventil nebo šoupátko bez odvodnění před vodoměrem
 - b) redukce a šroubení vodoměru
 - c) vodoměr
 - d) redukce a šroubení vodoměru
 - e) zpětná klapka
 - f) ventil nebo šoupátko s odvodněním za vodoměrem
 - g) **Ve skladbě vodoměrné šachty nebudou používány žádné kulové ventily!**

Dokumentace na stavu vodovodní přípojky:

Technický popis

- Výpočet potřeby vody
- Popis případných jiných zdrojů vody
- Situace se zákresem navržené trasy vodovodní přípojky a vyznačením ostatních podzemních sítí (měřítko 1 : 500 a větší)
- Výkres umístění vodoměrné šachty
- Výpočet požární vody a požadavek na množství požární vody vnější a vnitřní

Podmínky pro výstavbu vodovodní přípojky:

- Materiál použitý na výstavbu vodovodní přípojky musí být zdravotně nezávadný dle zákona (v platném znění). Použitý materiál musí být doložen atesty.
- Vodovodní přípojky do DN 50 budou provedeny z potrubí PE HD 80 a PE HD 100 značky WAVIN nebo PIPE LIFE u větších profilů z PVC nebo PE HD 100 (SDR11) značky WAVIN, PIPE LIFE nebo MONDIAL, případně z litiny značky Buderusu či Saint - Gobain.
- Montáž nové, výměnu nebo rekonstrukci staré vodovodní přípojky po vodoměrnou sestavu vč. dodávky materiálu zajišťuje provozovatel vodovodu na náklady stavebníka.
- Napojení přípojky na hlavní vodovodní řad musí být provedeno přes klasický litinový navrtávací pas, zemní šoupátko nebo ventil.
- Pro stavbu vodovodní přípojky budou použity výrobky firmy HAWLE (navrtávací pas, zemní ventil nebo šoupátko, zemní souprava, poklop).
- Na vodovodní přípojce se zřizuje vodoměrná šachta vždy, pokud není líc připojované stavby odběratele shodný s hranicí pozemku odběratele. Vodoměrná šachta musí být umístěna do 2,0 m od hranice pozemku. V případě přípojky delší než 50 m, bude vodoměrná šachta umístěna v blízkosti místa napojení na hl. vodovodní řadu.
- Připojení přípojky na hlavní vodovodní řad je možné pouze po kolaudaci vodovodního řadu.
- Při napouštění bazénů vodou z vodovodu pro veřejnou potřebu nesmí být překročen odběr 0,5 l/s – nutno do smlouvy o dodávce vody uvést, jak bude zajištěno.
- U domovních šachet se dává přednost plastovým šachtám. Musí být přístupné pracovníkům AQUA SERVIS, a.s. Rychnov nad Kněžnou k provedení odečtů a výměn vodoměrů.

AQUA SERVIS, a.s.
Štemberkova 1094
516 01 Rychnov nad Kněžnou


[T] +420 494 539 111
[F] +420 494 539 109
[E] sekretariat@aquark.cz

IČ: 609 14 076
DIČ: CZ60914076
www.aquark.cz

Bankovní spojení:
KB, a.s. Rychnov nad Kněžnou
číslo účtu: 1609571 / 0100

Firma je zapsána v obchodním rejstříku vedeném Krajským soudem v Hradci Králové - oddíl B - vložka 1114. Firm 67/94.
Plátce DPH u FIJ Rychnov nad Kněžnou, čj. 3311/94.

Naše voda. Náš život.

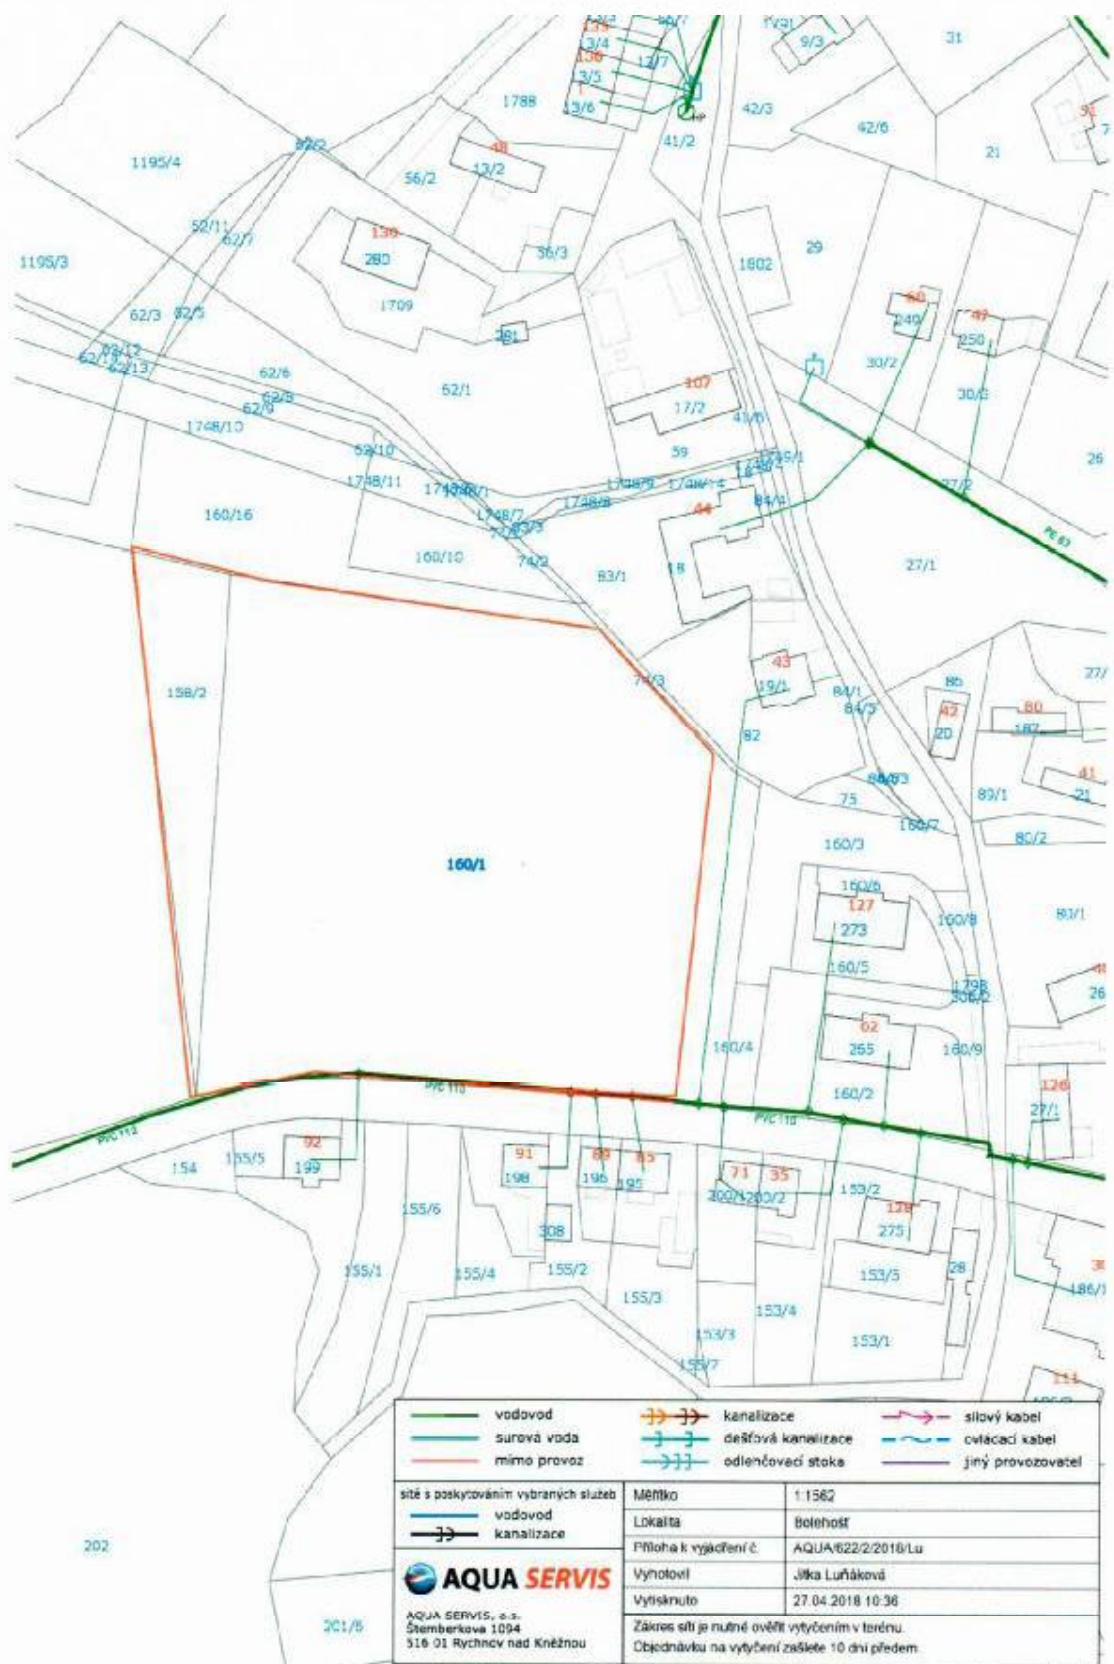

AQUA SERVIS AQUA SERVIS, s.r.o. Štamberkova 1094 516 01 Rychnov nad Kněžnou		
sítě s poskytováním vybraných služeb	Město	11562
vodovod	Lokalita	Bolehošť
kanalizace	Přímě k vyjádření č.	AQUA/622/2/2018/Lu
	Vyhotovil	Jiřka Luňáková
	Vyřknuto	27.04.2018 10:36
	Zákon sítě je nutné ověřit vytyčením v terénu.	
	Objednávka na vytyčení záleží 10 dní předem.	



Povodí Labe, státní podnik

Víta Nejedlého 951/8, Slezské Předměstí, 500 03 Hradec Králové

TELEFON 495 088 111
E-MAIL labe@pla.cz
IČO 70890005
DIČ CZ70890005
IDDS dbyt8g2
Obchodní rejstřík vedený u KS v Hradci Králové,
oddíl A, vložka 9473

PROIS, a.s.
Veverkova 1343
500 02 Hradec Králové

VÁŠ DOPIS ZNAČKY / ZE DNE

ČÍSLO JEDNACÍ
PVZ/18/14604/Hv/0

VYŘIZUJE/LINKA
Ing. Vojtěch Havrda/657

HRADEC KRÁLOVÉ
2.5.2018

Bolehošť – inženýrské sítě pro 15 RD, lokalita Kouty

Dne 5.4.2017 jsme obdrželi Vaši žádost o stanovisko k dokumentaci pro výše uvedenou akci. Předloženou dokumentaci vypracovala firma PROIS, a.s. ve stupni pro územní řízení z 02/2018. Podle předložené dokumentace se jedná o výstavbu technické a dopravní infrastruktury (splašková a dešťová kanalizace, vodovod, STL plynovod, veřejné osvětlení, elektro rozvody a komunikace) pro plánovanou výstavbu 15 RD v lokalitě Kouty v k.ú. Bolehošť.

Plánovaná výstavba bude napojena novými vodovodními přípojkami z prodloužených řadů veřejného vodovodu. Likvidace odpadních splaškových vod z jednotlivých objektů se uvažuje s využitím samostatných DČOV, které budou řešeny v rámci staveb. Přecházející odpadní vody budou odvedeny novou kanalizační přípojkou do nových řadů jednotné kanalizace, která bude zaústěna do místní vodoteče. Jako příprava budoucího napojení na centrální ČOV se zájmové území doplní o šachty pro domovní čerpací stanice, tlakové přípojky a řady. Tlakové řady budou zaslepeny u napojení navržených komunikací se stávající komunikací. Dešťové vody z povrchu komunikací budou odváděny výše uvedenou jednotnou kanalizací. Popis likvidace dešťových vod z jednotlivých RD předložená dokumentace neobsahuje.

Výše uvedená vodoteč odlehčení Nadýmač (IDVT 14000960) není ve správě našeho podniku. Vyústění kanalizace je navrženo v levém břehu vodoteče a výustní objekt bude opevněn lomovým kamenem do betonu. Pro zabezpečení srovnatelného odvodu dešťových vod ze zájmového území bude jednotná kanalizace obsahovat šachtu s hradítkem a v kanalizaci se uvažuje s trubicí retencí. Dle předložených podkladů je uvažováno s odvodem dešťových vod v množství 2 l/s. V zájmovém území nedojde ke styku s pozemkem, vodním tokem, ani s jiným zařízením ve správě Povodí Labe, státní podnik.

Investorem akce bude: Obec Bolehošť.

Stavba se nachází ve vodním útvaru číslo HSL_0830 - Dědina od toku Brtevský potok po ústí do Orlice, na souřadnicích (S-JTSK) Y: 623827, X: 1043819.

K navrhovanému záměru vydáváme následující **stanovisko správce povodí:**

- a) **Z hlediska zájmů daných § 23a vodního zákona, platným Národním plánem povodí Labe a Plánem dílčího povodí Horního a středního Labe (§ 24 až 26 vodního zákona)** je předmětný záměr možný, protože lze předpokládat, že jeho realizací nedojde ke zhoršení stavu dotčeného vodního útvaru, a že záměr nebude mít za následek nedosažení dobrého stavu dotčeného vodního útvaru.


Toto hodnocení vychází z posouzení souladu předmětného záměru s výše uvedenými platnými dokumenty.

b) **Z hlediska dalších zájmů sledovaných vodním zákonem** souhlasíme s navrhovaným záměrem za předpokladu splnění následujících podmínek:

- Likvidace dešťových vod z navrhované stavby bude v souladu s normami TNV 75 9011 „Hospodaření se srážkovými vodami“ a ČSN 75 9010 „Vsakovací zařízení srážkových vod“.
- Dešťové vody z komunikací požadujeme likvidovat zasakováním v místě stavby a nezatěžovat jimi kanalizaci a následně vodní tok. V případě, že není možné likvidaci dešťových vod z povrchu komunikací řešit zasakováním v místě stavby a to na základě hydrogeologického posudku, je možné v tomto případě uvažovat s redukováním odtokem dešťových vod ze zájmového území v množství 15 l/s*ha. Upozorňujeme, že na odvodňovacím zařízení musí být osazeno kapacitní retenční zařízení pro zabezpečení stejného odtoku dešťových vod ze zájmového území jako před navrhovanou výstavbou. Případná retenční kapacita bude dimenzována na pětiletý déšť o maximálním objemu (výpočet z dob trvání a intenzit návrhových dešťů).
- Případné množství odváděných dešťových vod do vodoteče odlehčení Nadýmač požadujeme projednat se správcem vodního toku.

Toto stanovisko, které je podkladem pro vydání rozhodnutí nebo jiného opatření vodoprávního nebo jiného správního úřadu, nebo samosprávného orgánu, platí **2 roky** od data jeho vydání, pokud v této době nebylo využito pro vydání platného rozhodnutí nebo jiného opatření správními nebo samosprávnými orgány.

Povodí Labe,
státní podnik
Víta Nejedlého 951
500 03 HRADEC KRÁLOVÉ

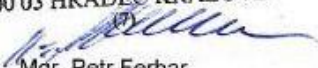
Mgr. Petr Ferbar
vedoucí odboru
péče o vodní zdroje

Příloha
1x PD

**VYJÁDŘENÍ O EXISTENCI SÍTĚ ELEKTRONICKÝCH KOMUNIKACÍ
společnosti Česká telekomunikační infrastruktura a.s.
(„Vyjádření“)**

**A VŠEOBECNÉ PODMÍNKY OCHRANY SÍTĚ ELEKTRONICKÝCH KOMUNIKACÍ
společnosti Česká telekomunikační infrastruktura a.s.
(„Všeobecné podmínky ochrany SEK“)**

toto Vyjádření a Všeobecné podmínky ochrany SEK je vydané dle ustanovení § 101 zákona č. 127/2005 Sb., o elektronických komunikacích a o změně některých souvisejících zákonů („**Zákon o elektronických komunikacích**“), ve znění pozdějších předpisů a dle ustanovení § 161 zákona č. 183/2006 Sb., o územním plánování a stavebním řádu, v platném znění („**Stavební zákon**“), a dle příslušných ustanovení zákona č. 89/2012 Sb., občanského zákoníku, v platném znění („**Občanský zákoník**“)

Číslo jednací: 602756/18

Číslo žádosti: 0118 144 301 („Žádost“)

Název akce („ Stavba “)	Bolehošť - inženýrské sítě pro 15 RD. lokalita Kouty	
Důvod vydání Vyjádření („ Důvod vyjádření “)	Územní řízení	
Žadatel	PROIS, a.s.	
Stavebník	OBEC BOLEHOŠŤ, 10, Bolehošť, 51731	
Zájmové území	Okres	Rychnov nad Kněžnou
	Obec	Bolehošť
	Kat. území / č. parcely	Bolehošť
Platnost Vyjádření	9. 5. 2020 („Den konce platnosti Vyjádření“)	

Žadatel Žádostí určil a vyznačil Zájmové území, jakož i určil Důvod Vyjádření.

Na základě určení a vyznačení Zájmového území Žadatelem a na základě určení Důvodu Vyjádření vydává společnost Česká telekomunikační infrastruktura a.s. následující Vyjádření:

Dojde ke střetu se sítí elektronických komunikací (dále jen „SEK“) společnosti **Česká telekomunikační infrastruktura a.s.**

- (I) Na Žadatelem určeném a vyznačeném Zájmovém území se vyskytuje SEK společnosti Česká telekomunikační infrastruktura a.s.;
- (II) Společnost Česká telekomunikační infrastruktura a.s. **za podmínky splnění bodu (III)** tohoto Vyjádření **souhlasí**, aby Stavebník a/nebo Žadatel, je-li Stavebníkem v zájmovém území vyznačeném v Žádosti, provedl Stavbu a/nebo činnosti povolené příslušným správním rozhodnutím vydaným dle Stavebního zákona;
- (III) Stavebník a/nebo Žadatel, je-li Stavebníkem, je povinen (i) dodržet tyto níže uvedené podmínky, které byly stanovené POS, tak jak je uveden ve Všeobecných podmínkách ochrany SEK

Číslo jednací: 602756/18

Číslo žádosti: 0118 144 301

- V místech nových vjezdů a parkovacích stání uložte kabelové vedení do chrániček. Založte rezervní chráničku PE 110 mm. Chráničky uložte tak, aby přesahovaly alespoň 0,5m za okraj zpevněné pojezdné plochy.
V místech spojek a odbočení kabelové trasy nezřizujte souvislé pojezdné plochy.
Nad kabelovou trasou neukládejte podélně obrušníky, ani jejich betonový základ.
Parkovací stání nad kabelovou trasou proveďte tak, aby povrch nad kabelovou trasou byl rozebíratelný.
V místě křížení s nově budovanou komunikací, je nutno SEK uložit do půlených chrániček s přesahem na každou stranu 0,5 m. V případě nedostatečného krytí je nutno SEK zahloubit, případně uložit do betonových chrániček. Dále požadujeme ve stávající trase přiložení 1x rezervní chráničku o průměru 100 mm. Rezervní chránička se zataženým lankem bude na obou koncích zajištěna proti vnikání nečistot. Pokládka IS v souběhu a křížení se SEK musí být provedena, dle doporučující normy ČSN 73 6005. ; a
- (ii) řídit se Všeobecnými podmínkami ochrany SEK, které jsou nedílnou součástí Vyjádření;
- (IV) Pro případ, že bude nezbytné přeložení SEK, zajistí vždy takové přeložení SEK její vlastník, společnost Česká telekomunikační infrastruktura a.s. Stavebník, který vyvolal překládku SEK je dle ustanovení § 104 odst. 17 Zákona o elektronických komunikacích povinen uhradit společnosti Česká telekomunikační infrastruktura a.s. veškeré náklady na nezbytné úpravy dotčeného úseku SEK, a to na úrovni stávajícího technického řešení;
- (V) Pro účely přeložení SEK dle bodu (IV) tohoto Vyjádření je Stavebník povinen uzavřít se společností Česká telekomunikační infrastruktura a.s. Smlouvu o realizaci překládky SEK.

Vyjádření je platné pouze pro zájmové území určené a vyznačené Žadatelem, jakož i pro Důvod Vyjádření stanovený a určený Žadatelem v Žádosti.

Vyjádření pozbývá platnosti i) v Den konce platnosti Vyjádření, ii) změnou rozsahu Zájmového území či změnou Důvodu Vyjádření uvedeného v Žádosti a/nebo iii) jakýmkoliv porušením kterékoliv povinnosti stanovené Všeobecnými podmínkami ochrany SEK, to vše v závislosti na tom, která ze skutečností rozhodná pro pozbytí platnosti Vyjádření nastane nejdříve.

Společnost Česká telekomunikační infrastruktura a.s. vydáním tohoto Vyjádření poskytla Žadateli pro Žadatelem určené a vyznačené Zájmové území veškeré informace o SEK dostupné společnosti Česká telekomunikační infrastruktura a.s. ke dni podání Žádosti.

V případě dotazů k Vyjádření kontaktujte prosím asistenční linku 238 461 111.

Přílohami Vyjádření jsou:

- *Všeobecné podmínky ochrany SEK*
- *Informace k vytyčení SEK ve vlastnictví společnosti Česká telekomunikační infrastruktura a.s.*
- *Situační výkres (obsahuje zájmové území určené a vyznačené žadatelem a výřezy účelové mapy SEK)*

Vyjádření vydala společnost **Česká telekomunikační infrastruktura a.s.** dne: 9. 5. 2018.


Česká telekomunikační infrastruktura a.s.
Olšanská 2681/6
130 02 Praha 3
DIČ CZ04084063


VŠEOBECNÉ PODMÍNKY OCHRANY SÍTĚ ELEKTRONICKÝCH KOMUNIKACÍ společnosti Česká telekomunikační infrastruktura a.s.

1. PLATNOST VŠEOBECNÝCH PODMÍNEK

- i) Tyto Všeobecné podmínky ochrany sítě elektronických komunikací (dále jen „VPOSEK“) tvoří součást Vyjádření (jak je tento pojem definován níže v článku 2 VPOSEK).
- ii) V případě rozporu mezi Vyjádřením a těmito VPOSEK mají přednost ustanovení Vyjádření, pokud není těmito VPOSEK stanoveno jinak.

2. DEFINICE

Níže uvedené termíny, jsou-li použity v těchto VPOSEK a uvozeny velkým písmenem, mají následující význam:

„**CETIN**“ znamená Česká telekomunikační infrastruktura a.s. se sídlem Olšanská 2681/6, Praha 3 PSČ 130 00, IČO: 04084063, zapsaná v obchodním rejstříku vedeném Městským soudem v Praze pod spz. B 20623;

„**Den**“ je kalendářní den;

„**Kabelovod**“ podzemní zařízení sestávající se z tělesa Kabelovodu a kabelových komor, sloužící k zatahování kabelů a ochranných trubek;

„**Občanský zákoník**“ znamená zákon č. 89/2012 Sb., občanský zákoník, ve znění pozdějších předpisů;

„**POS**“ je zaměstnanec společnosti CETIN, pověřený ochranou sítě, Jiří Sejkora, tel.: 720 078 877, e-mail: jiri.sejkora@cetin.cz;

„**Pracovní den**“ znamená Den, který není v České republice dnem pracovního klidu nebo státem uznaným svátkem;

„**Príslušné požadavky**“ znamená jakýkoli a každý příslušný právní předpis, vč. technických norem, nebo normativní právní akt veřejné správy či samosprávy, nebo jakékoli rozhodnutí, povolení, souhlas nebo licenci, včetně podmínek, které s ním souvisí;

„**Překládka**“ je stavba spočívající ve změně trasy vedení SEK ve vlastnictví CETIN nebo přemístění zařízení SEK ve vlastnictví CETIN; Stavebník, který Překládku vyvolal, je dle ustanovení § 104 odst. 17 Zákona o elektronických komunikacích povinen uhradit společnosti CETIN veškeré náklady na nezbytné úpravy dotčeného úseku SEK, a to na úrovni stávajícího technického řešení;

„**SEK**“ je síť elektronických komunikací ve vlastnictví CETIN;

„**Stavba**“ je stavba a/nebo činnost ve vztahu, k níž bylo vydáno Vyjádření, a je prováděna Stavebníkem a/nebo Žadatelem v souladu s Příslušnými požadavky, povolená příslušným správním rozhodnutím vydaným dle Stavebního zákona;

„**Stavebník**“ je osoba takto označená ve Vyjádření;

„**Stavební zákon**“ je zákon č. 183/2006 Sb., o územním plánování a stavebním řádu;

„**Vyjádření**“ je vyjádření o existenci sítě elektronických komunikací vydané společností CETIN dne 9. 5. 2018 pod č.j. 602756/18;

„**Zájmové území**“ je území označené Žadatelem a/nebo Stavebníkem v Žádosti;

„**Situační výkres**“ je výkres, který je přílohou Vyjádření a obsahuje Zájmové území určené a vyznačené Žadatelem v Žádosti a výřezy účelové mapy SEK;

„**Zákon o elektronických komunikacích**“ je zákon č. 127/2005 Sb., o elektronických komunikacích a o změně některých souvisejících zákonů, ve znění pozdějších předpisů;

„**Žadatel**“ je osoba takto označená ve Vyjádření.

„**Žádost**“ je žádost, kterou Žadatel a/nebo Stavebník požádal CETIN o vydání Vyjádření.

3. PLATNOST A ÚČINNOST VPOSEK

Tyto VPOSEK jsou platné a účinné dnem odeslání Vyjádření na i) adresu elektronické pošty Stavebníka a/nebo Žadatele uvedenou v Žádosti nebo ii) adresu pro doručení prostřednictvím poštovní přepravy uvedenou Stavebníkem a/nebo Žadatelem v Žádosti.

4. OBECNÁ PRÁVA A POVINNOSTI STAVEBNÍKA A/NEBO ŽADATELE

- (i) Stavebník, Žadatel je výslovně srozuměn s tím, že SEK je veřejně prospěšným zařízením, byla zřízena ve veřejném zájmu a je chráněna Příslušnými požadavky.
- (ii) SEK je chráněna ochranným pásmem, jehož rozsah je stanoven (a) ustanovením § 102 Zákona o elektronických komunikacích a/nebo (b) právními předpisy účinnými před Zákonom o elektronických komunikacích, není-li Příslušnými požadavky stanoveno jinak.
- (iii) Stavebník, Žadatel nebo jím pověřená třetí osoba, je povinen při provádění Stavby nebo jiných prací, při odstraňování havárií a projektování staveb, řídit se Příslušnými požadavky, správnou praxí v oboru stavebnictví a technologickými postupy a je povinen učinit veškerá nezbytná opatření vyžadovaná Příslušnými požadavky k ochraně SEK před poškozením. Povinnosti dle tohoto odstavce má Stavebník rovněž ve vztahu k SEK, které se nachází mimo Zájmové území.
- (iv) Při zjištění jakéhokoliv rozporu mezi údaji v Situačním výkresu, který je přílohou Vyjádření a skutečným stavem, je Stavebník a/nebo Žadatel povinen bez zbytečného odkladu, nejpozději Den následující po zjištění takové skutečnosti, zjištěný rozpor oznámit POS.
- (v) Stavebník, Žadatel nebo jím pověřená třetí osoba, je povinen každé poškození či krádež SEK bezodkladně, nejpozději Den následující po zjištění takové skutečnosti, oznámit takovou skutečnost dohledovému centru společnosti CETIN na telefonní číslo +420 238 462 690.
- (vi) Bude-li Stavebník, Žadatel nebo jím pověřená třetí osoba na společnosti CETIN požadovat, aby se jako účastník správního řízení, pro jehož účely bylo toto Vyjádření vydáno, vzdala práva na odvolání proti rozhodnutí vydanému ve správním řízení, je oprávněn kontaktovat POS.

5. POVINNOSTI STAVEBNÍKA PŘI PŘÍPRAVĚ STAVBY

- (i) Při projektování Stavby je Stavebník povinen zajistit, aby projektová dokumentace Stavby (i) zohledňovala veškeré požadavky na ochranu SEK vyplývající z Příslušných požadavků, zejména ze Zákona o elektronických komunikacích a Stavebního zákona, (ii) respektovala správnou praxi v oboru stavebnictví a technologické postupy a (iii) umožňovala, aby i po provedení a umístění Stavby dle takové projektové dokumentace byla společnost CETIN, jako vlastník SEK schopna bez jakýchkoli omezení a překážek provozovat SEK, provádět údržbu a opravy SEK.
- (ii) Nebude-li možné projektovou dokumentací zajistit některý, byť i jeden z požadavků dle předchozího odstavce (i) a/nebo umístění Stavby by mohlo způsobit, že nebude naplněn některý, byť i jeden z požadavků dle předchozího odstavce (i), vyvolá Stavebník Překládku.
- (iii) Při projektování Stavby, která se nachází nebo je u ní zamýšleno, že se bude nacházet v ochranném pásmu radiových tras společnosti CETIN a překračuje výšku 15 m nad zemským povrchem, a to včetně dočasných objektů zařízení staveniště (jeřáby, konstrukce, atd.) je Stavebník povinen písemně kontaktovat POS za účelem získání konkrétního stanoviska a podmínek k ochraně radiových tras společnosti CETIN a pro určení, zda Stavba vyvolá Překládku. Ochranné pásmo radiových tras v šíři 50m je zakresleno do situačního výkresu, který je součástí tohoto Vyjádření.

Číslo jednací: 602756/18

Číslo žádosti: 0118 144 301

VŠEOBECNÉ PODMÍNKY OCHRANY SÍTĚ ELEKTRONICKÝCH KOMUNIKACÍ společnosti Česká telekomunikační infrastruktura a.s.

- (iv) Pokud se v Zájmovém území nachází podzemní silové vedení (NN) ve vlastnictví společnosti CETIN, je Stavebník povinen ve vztahu k projektové dokumentaci zajistit totéž, co je uvedeno pod písm (i) tohoto článku 5, přičemž platí, že Stavebník vyvolá Překládku v případech uvedených pod písm (ii) tohoto článku 5.
- (v) Stavebník je povinen při projektování Stavby, která je stavbou (a) zařízení silových elektrických sítí (VN, VVN a ZVVN) a/nebo (b) trakčních vedení, provést výpočet či posouzení rušivých vlivů na SEK, zpracovat ochranná opatření, to vše dle a v souladu s Příslušnými požadavky. Stavebník je povinen nejpozději třicet (30) Dnů před podáním žádosti o vydání příslušného správního rozhodnutí k umístění Stavby dle Stavebního zákona předat POS výpočet či posouzení rušivých vlivů na SEK a zpracovaná ochranná opatření.
- (vi) Je-li Stavba v souběhu s Kabelovodem, nebo Kabelovod kříží, je Stavebník povinen nejpozději ke Dni, ke kterému započne se zpracováním projektové dokumentace ke Stavbě, oznámit POS a projednat s POS (a) veškeré případy, kdy trajektorie podvrtní a protlaků budou vedeny ve vzdálenosti menší, než je 1,5 m od Kabelovodu a (b) jakékoliv výkopové práce, které budou nebo by mohly být vedeny v úrovni či pod úrovní Kabelovodu nebo kabelové komory.
- (vii) Je-li Stavba umístěna nebo má být umístěna v blízkosti Kabelovodu, ve vzdálenosti menší, než jsou 2 m nebo kříží-li Stavba Kabelovod ve vzdálenosti menší, než je 0,5 m nad nebo kdekoli pod Kabelovodem, je Stavebník povinen předložit POS k posouzení zakreslení Stavby v příčných řezech, přičemž do příčného řezu je Stavebník rovněž povinen zakreslit profil kabelové komory.

6. POVINNOSTI STAVEBNÍKA PŘI PROVÁDĚNÍ STAVBY

- (i) Stavebník je před započítím jakýchkoliv zemních prací ve vztahu ke Stavbě povinen vytyčit trasu SEK na terénu dle Příslušných požadavků a dle Stavebního zákona. S vytyčenou trasou SEK je Stavebník povinen seznámit všechny osoby, které budou anebo by mohly zemní práce ve vztahu ke Stavbě provádět. V případě porušení této povinnosti bude Stavebník odpovědný společnosti CETIN za náklady a škody, které porušením této povinnosti společnosti CETIN vzniknou a je povinen je společnosti CETIN uhradit.
- (ii) Pět (5) Pracovních dní před započítím jakýchkoliv prací ve vztahu ke Stavbě je Stavebník povinen oznámit společnosti CETIN, že zahájí práce či činnosti ve vztahu ke Stavbě. Písemné oznámení dle předchozí věty zašle Stavebník na adresu elektronické pošty POS a bude obsahovat minimálně číslo jednací Vyjádření a kontaktní údaje Stavebníka.
- (iii) Stavebník je povinen zabezpečit a zajistit SEK proti mechanickému poškození, a to zpravidla dočasným umístěním silničních betonových panelů nad kabelovou trasou SEK. Do doby, než je zajištěna a zabezpečena ochrana SEK proti mechanickému poškození, není Stavebník oprávněn přejíždět vozidly nebo stavební mechanizací kabelovou trasu SEK. Při přepravě vysokých nákladů nebo při projíždění stroji, vozidly či mechanizací pod nadzemním vedením SEK je Stavebník povinen prověřit, zda výška nadzemního vedení SEK je dostatečná a umožňuje spolehlivý a bezpečný způsob přepravy nákladu či průjezdu strojů, vozidel či mechanizací.
- (iv) Při provádění zemních prací v blízkosti SEK je Stavebník povinen postupovat tak, aby nedošlo ke změně hloubky uložení nebo prostorového uspořádání SEK. V místech, kde SEK vstupuje ze země do budovy, rozváděče, na sloup apod. je Stavebník povinen vykonávat zemní práce se zvýšenou mírou opatrnosti, výkopové práce v blízkosti sloupů nadzemního vedení SEK je Stavebník povinen provádět v takové vzdálenosti od sloupu nadzemního vedení SEK,

- která je dostatečná k tomu, aby nedošlo nebo nemohlo dojít k narušení stability sloupu nadzemního vedení SEK. Stavebník je povinen zajistit, aby jakoukoliv jeho činností nedošlo bez souhlasu a vědomí společnosti CETIN (a) ke změně nivelety terénu, a/nebo (b) k výsadbě trvalých porostů, a/nebo (c) ke změně rozsahu a změně konstrukce zpevněných ploch. Pokud došlo k odkrytí SEK, je Stavebník povinen SEK po celou dobu odkrytí náležitě zabezpečit proti provedení, poškození a odcizení.
- (v) Zjistí-li Stavebník kdykoliv během provádění prací ve vztahu ke Stavbě jakýkoliv rozpor mezi údaji v projektové dokumentaci a skutečností, je povinen bezodkladně přerušit práce a oznámit zjištěný rozpor na adresu elektronické pošty POS. Stavebník není oprávněn pokračovat v pracích ve vztahu ke Stavbě do doby, než získá písemný souhlas POS s pokračováním prací.
- (vi) Stavebník není bez předchozího písemného souhlasu společnosti CETIN oprávněn manipulovat s kryty kabelových komor, jakkoliv zakrývat vstupy do kabelových komor, a to ani dočasně, vstupovat do kabelových komor, jakkoliv manipulovat s případně odkrytými prvky SEK či s jakýmkoliv jiným zařízením se SEK souvisejícím. Rovněž bez předchozího písemného souhlasu společnosti CETIN není Stavebník oprávněn umístit nad trasou Kabelovodu jakoukoliv jinou síť technické infrastruktury v podélném směru.
- (vii) Byla-li v souladu s Vyjádřením a těmito VPOSEK odkryta SEK je Stavebník povinen tři (3) Pracovní dny před zakrytím SEK písemně oznámit POS zakrytí SEK a vyzvat ho ke kontrole před zakrytím. Oznámení Stavebníka dle předchozí věty musí obsahovat minimálně předpokládaný Den zakrytí, číslo jednací Vyjádření a kontaktní údaje Stavebníka. Stavebník není oprávněn provést zakrytí do doby, než získá písemný souhlas POS se zakrytím.

7. ROZHODNÉ PRÁVO

Vyjádření a VPOSEK se řídí českým právem, zejména Občanským zákoníkem, Zákonem o elektronických komunikacích a Stavebním zákonem. Veškeré spory z Vyjádření či VPOSEK vyplývající budou s konečnou platností řešeny u příslušného soudu České republiky.

8. PÍSEMNÝ STYK

Písemným stykem či pojmem „písemně“ se pro účely Vyjádření a VPOSEK rozumí předání zpráv jedním z těchto způsobů:

- v listinné podobě;
- e-mailovou zprávou se zaručeným elektronickým podpisem dle zák. č. 227/2000 Sb., o elektronickém podpisu a o změně některých dalších zákonů (zákon o elektronickém podpisu), ve znění pozdějších předpisů;

9. ZÁVĚREČNÁ USTANOVENÍ

- (i) Stavebník, Žadatel nebo jím pověřená třetí osoba je počínaje Dnem převzetí Vyjádření povinen užít informace a data uvedená ve Vyjádření pouze a výhradně k účelu, pro který mu byla tato poskytnuta. Stavebník, Žadatel nebo jím pověřená třetí osoba není oprávněn informace a data rozmnožovat, rozšiřovat, pronajímat, půjčovat či jinak umožnit jejich užívání třetí osobou bez předchozího písemného souhlasu společnosti CETIN.
- (ii) Pro případ porušení kterékoli z povinností Stavebníka, Žadatele nebo jím pověřené třetí osoby, založené Vyjádřením /nebo těmito VPOSEK je Stavebník, Žadatel či jím pověřená třetí osoba odpovědný za veškeré náklady a škody, které společnosti CETIN vzniknou porušením povinností Stavebníka, Žadatele nebo jím pověřené třetí osoby.

Číslo jednací: 602756/18

Číslo žádosti: 0118 144 301

Informace k vytyčení *SEK*

V případě požadavku na vytyčení *PVSEK* společnosti *Česká telekomunikační infrastruktura a.s.* se, prosím, obraťte na společnosti uvedené níže.

Česká telekomunikační infrastruktura a.s. - středisko Čechy východ

se sídlem: Olšanská 2681/6, Praha 3, PSČ 13000

IČ: 04084063

DIČ: CZ04084063

kontakt: tel: 238464136 obslužná doba po-pa 7 - 15 hod

AZ GEONET - Pavel Kazda

se sídlem: Sedláčkova 1436/14, 500 02 Hradec Králové

IČ: 72885777

DIČ: CZ7308093045

kontakt: Pavel Kazda, mobil: 776020134, e-mail: azgeonet@seznam.cz

CITRON GROUP ELEKTRO s.r.o.

se sídlem: Radvanice č.p. 45, PSČ: 542 12, Radvanice v Čechách, okres Trutnov

IČ: 26012138

DIČ: CZ26012138

kontakt: Pavel Cicvárek, fax: 499897250, mobil: 608831123, e-mail: CITRON.GROUP.ELEKTRO@seznam.cz
Tomáš Trejtnar, fax: 499897250, mobil: 777006656, e-mail: CITRON.GROUP.ELEKTRO@seznam.cz

COM PLUS CZ, a.s.

se sídlem: Akademika Bednry 365, 500 03 Hradec Králové

IČ: 25772104

DIČ: CZ25772104

kontakt: Help Desk: tel.: 472702123, mobil: 724150190, e-mail: helpdesk@complus.cz
technik: Cyril Belej tel.: 724 483 810, e-mail: cyril.belej@complus.cz

ELTER, s.r.o.

se sídlem: Straněnská 1149, 539 01 Hlinsko

IČ: 49814419

DIČ: CZ49814419

kontakt: tel.: 469312100, mobil: 731115925, e-mail: elter.hlinsko@xaz.cz
Havel Stanislav, mobil: 736778264, Chadima Zdeněk, mobil: 731115933

EMP Pardubice s.r.o.

se sídlem: Erno Košťála 957, 530 12 Pardubice

IČ: 64793150

DIČ: CZ 64793150

kontakt: Bohumil Hubálek, mobil: 602492449, e-mail: emp.pce@seznam.cz

EMIPO-energomontáže s.r.o.

se sídlem: U Větrolamu 5 568 02 Svitavy

IČ: 620 65 530

DIČ: CZ 620 65 530

kontakt: Ing. Dvořák Jaroslav, mobil: 724785113, e-mail: dvorakemipo@seznam.cz
Abraham Josef, mobil: 602173802, e-mail: dvorakemipo@seznam.cz

EUROSPÓJ, v.o.s.

se sídlem: Průmyslová 387, 530 03 Pardubice

IČ: 47473991

DIČ: CZ 47473991

kontakt: Jan Matějka, tel.: 466616101, mobil: 608111234, e-mail: eurospoj@eurospoj.cz,
Petr Borovec, tel.: 466616101, mobil: 603150066, e-mail: eurospoj@eurospoj.cz

Číslo jednací: 602756/18

Číslo žádosti: 0118 144 301

FEM - Miloš Fejfar

se sídlem: Lužany 209, 507 06 Lužany
IČ: 01735977 DIČ:
kontakt: Miloš Fejfar, mobil: 602483031, e-mail: fejfarmilos@seznam.cz

Chadima Zdeněk

se sídlem: Máchova 257, 539 73 Skuteč
IČ: 01222163 DIČ:
kontakt: Zdeněk Chadima, tel: 731115933, e-mail: z.chadima@tiscali.cz

Karel Horský

se sídlem: Poličská 877/36, 568 02 Svitavy - Předměstí
IČ: 01377841 DIČ:
kontakt: Karel Horský, mobil: 602 483 023, e-mail: k.horsky.sy@gmail.com

K+K ELTEC, s.r.o.

se sídlem: Smetanova 997, 517 41 Kostelec nad Orlicí
IČ: 25277308 DIČ: CZ25277308
kontakt: Radovan Krsek, mobil: 603486395, e-mail: krsek@eltec.cz

Libor Kos

se sídlem: Horní Čermná 5, 561 56 Horní Čermná
IČ: 40156770 DIČ:
kontakt: Libor Kos, mobil: 737906322, e-mail: libor.kos@email.cz

Michlovský stavební s.r.o.

se sídlem: Salaš 99, 76351 Zlín
IČ: 27714080 DIČ: CZ 27714080
kontakt: STŘEDSKO HRADEC KRÁLOVÉ:
Aleš Klimt, mobil: 602482988, e-mail: klimt@michlovsky.cz
František Uříčář, mobil: 605200784, e-mail: uricar@michlovsky.cz

Milan Šulc

se sídlem: Jamné nad Orlicí 190, PSČ: 561 65
IČ: 73655678 DIČ:
kontakt: Ing. Milan Šulc, mobil: 602482975, e-mail: sulcmilan@seznam.cz

SECURITY PARTNER, s.r.o.

se sídlem: Na Plácku 1330, Kostelec nad Orlicí
IČ: 48152871 DIČ: CZ48152871
kontakt: Ing. Roland Ságner, mobil: 777778256, e-mail: sagner@xkomfort.cz

STARMON s.r.o.

se sídlem: Průmyslová 1880, 565 01 Choceň
IČ: 49285751 DIČ: CZ49285751
kontakt: Marek Bedrníček, mobil: 605003042, e-mail: bedrnicek@starmon.cz

Číslo jednací: 602756/18

Číslo žádosti: 0118 144 301

SUPTel a.s.

se sídlem: Hřbitovní 1322/15, 312 16 Plzeň

IČ: 25229397

DIČ: CZ25229397

kontakt: Vlastimil Koudelka, mobil: 725277777, e-mail: koudelka@suptel.cz

Telsit s.r.o.

se sídlem: K Dolíkám 125, 503 11 Hradec Králové 15


IČ: 62025384

DIČ: CZ62025384

kontakt: Petr Novák, mobil: 603592292, e-mail: novak@telsit.cz

Miroslav Kodrle, mobil: 603593934, e-mail: kodrle@telsit.cz


SITUAČNÍ VÝKRES - ZÁJMOMÉ ÚZEMÍ

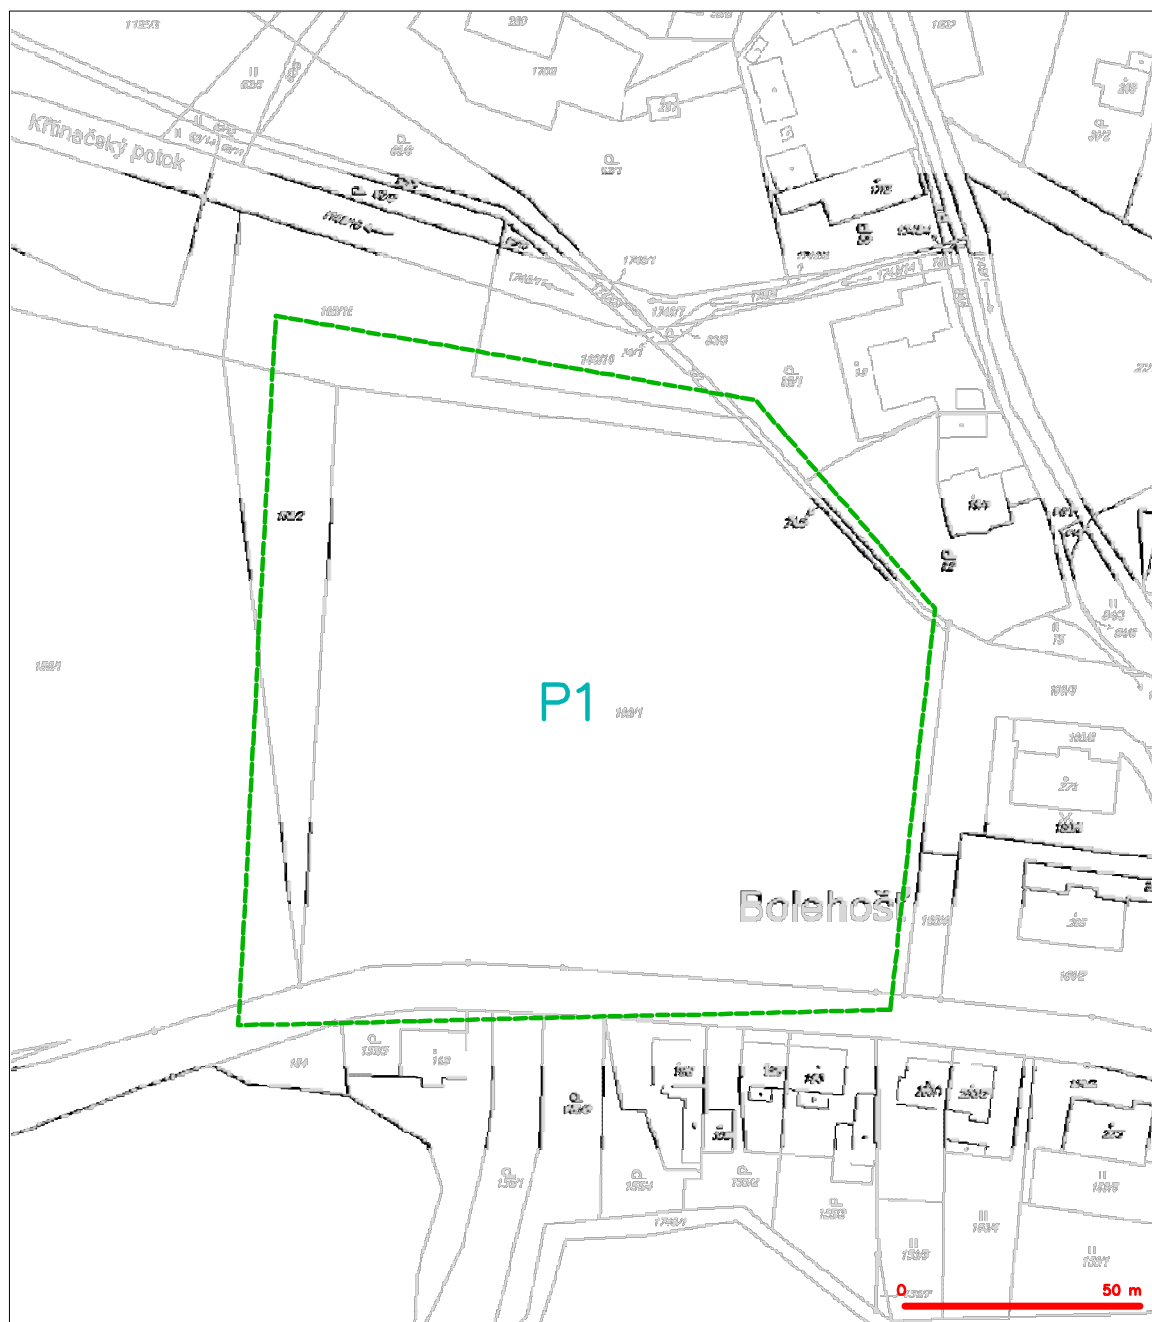

LEGENDA
----- hranice zájmového území a vyjádření

[Signature]
Česká telekomunikační infrastruktura s.r.o.
Odboratel ZM118
150 00 Praha 3
IČO: 0754034025
[96]

SITUAČNÍ VÝKRES - POLYGON 1

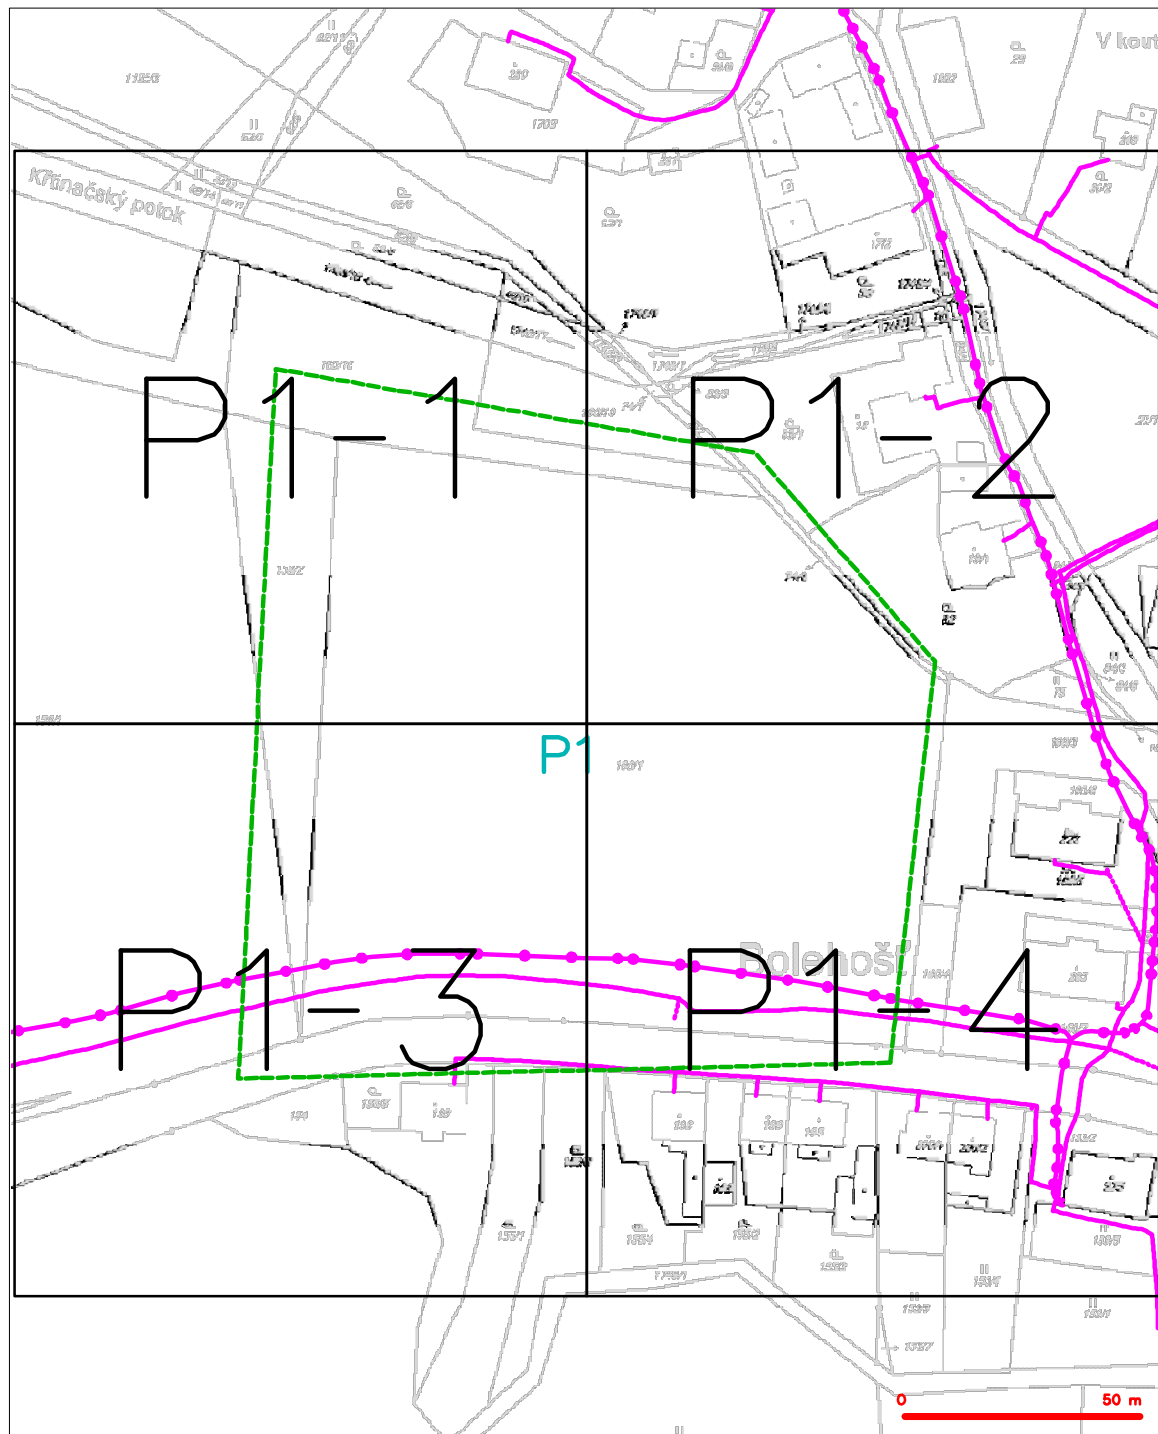

LEGENDA

- | | | | | | |
|--|--|--|--|--|---------------------|
| | hranice zájmového území a vyjádření | | nezaměřený průběh optického kabelu, HDPE trubky nebo svazků optického a metalického kabelu | | rozetky, kabelovody |
| | NM přípojka, území a NM přípojka CETIN | | rozdělní síť, odrazové pásmo rozdělní síť | | podzemní síť cíví |
| | zaměřený průběh metalického kabelu | | podzemní síť | | sítě s NM |
| | zaměřený průběh optického kabelu, HDPE trubky nebo svazků optického a metalického kabelu | | napravované síť | | |
| | nezaměřený průběh metalického kabelu | | | | |
| | podzemní síť cíví | | | | |


SITUAČNÍ VÝKRES - POLYGON 1, list kladu P1-1



LEGENDA

- | | | | |
|---|--|--|--|
|  | Archievo jednotného slovní z vyhlášky |  | nezaměstnaný právník optického kabelu, HDPE trubky |
|  | NI příjímá, cílová z NI příjímá CETN |  | nebo současně optického a metalického kabelu |
|  | zaměstnaný právník metalického kabelu |  | raději silé, odstraňuje pomocí radiační síle |
| | zaměstnaný právník optického kabelu, HDPE trubky | | nezaměstnaný silé |
| | nebo současně optického a metalického kabelu | | nebo současně silé a optického kabelu |
| | nezaměstnaný právník metalického kabelu | | podzemní z NI cíl |
|  | nezaměstnaný silé cíl |  | silé z NI |


SITUAČNÍ VÝKRES - POLYGON 1, list kladu P1-2

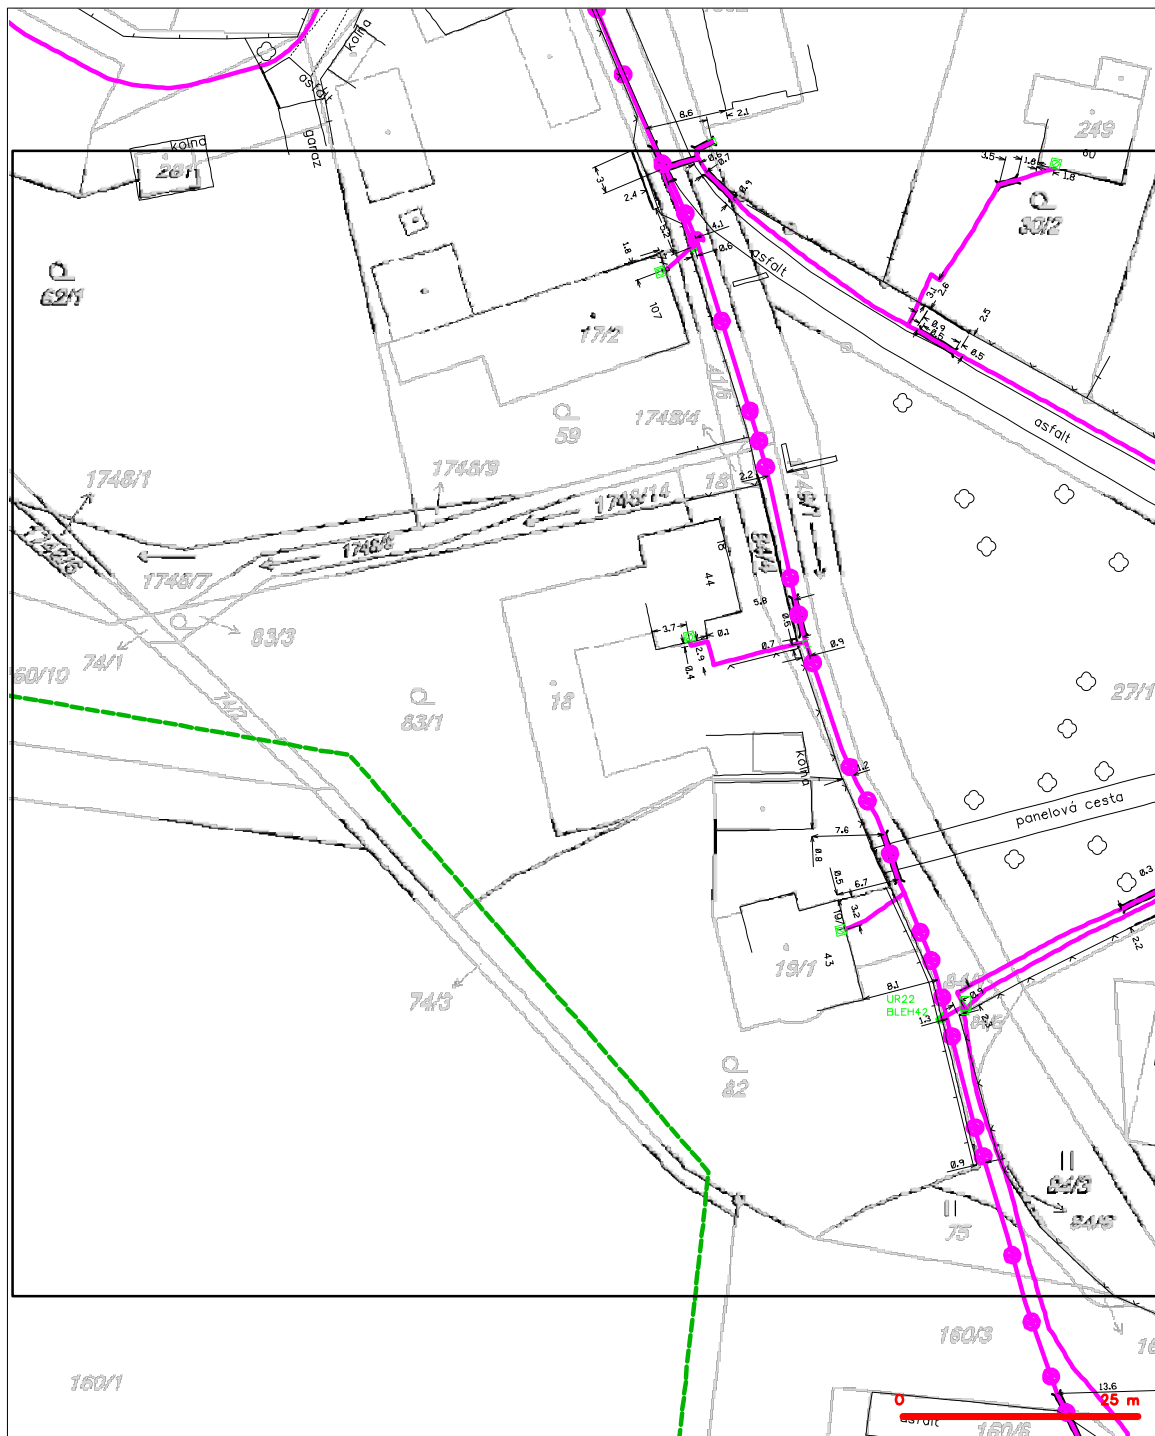

LEGENDA

- [illegible]


SITUAČNÍ VÝKRES - POLYGON 1, list kladu P1-3

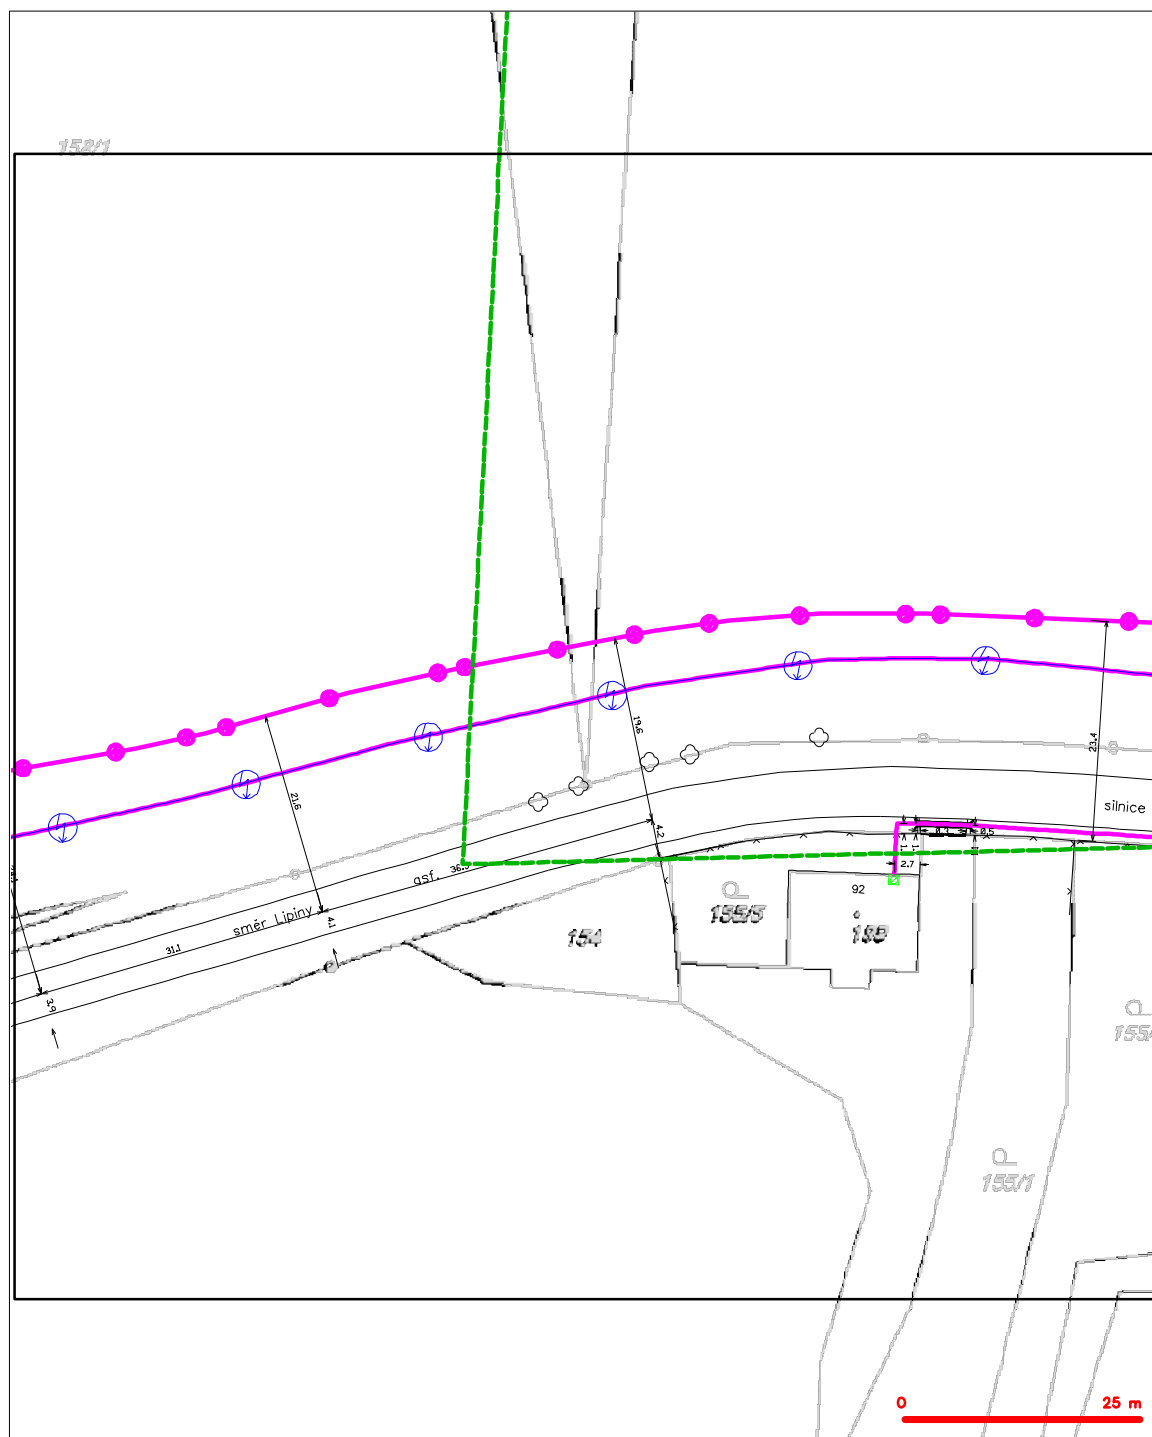


LEGENDA

- [illegible]

SITUAČNÍ VÝKRES - POLYGON 1, list kladu P1-4

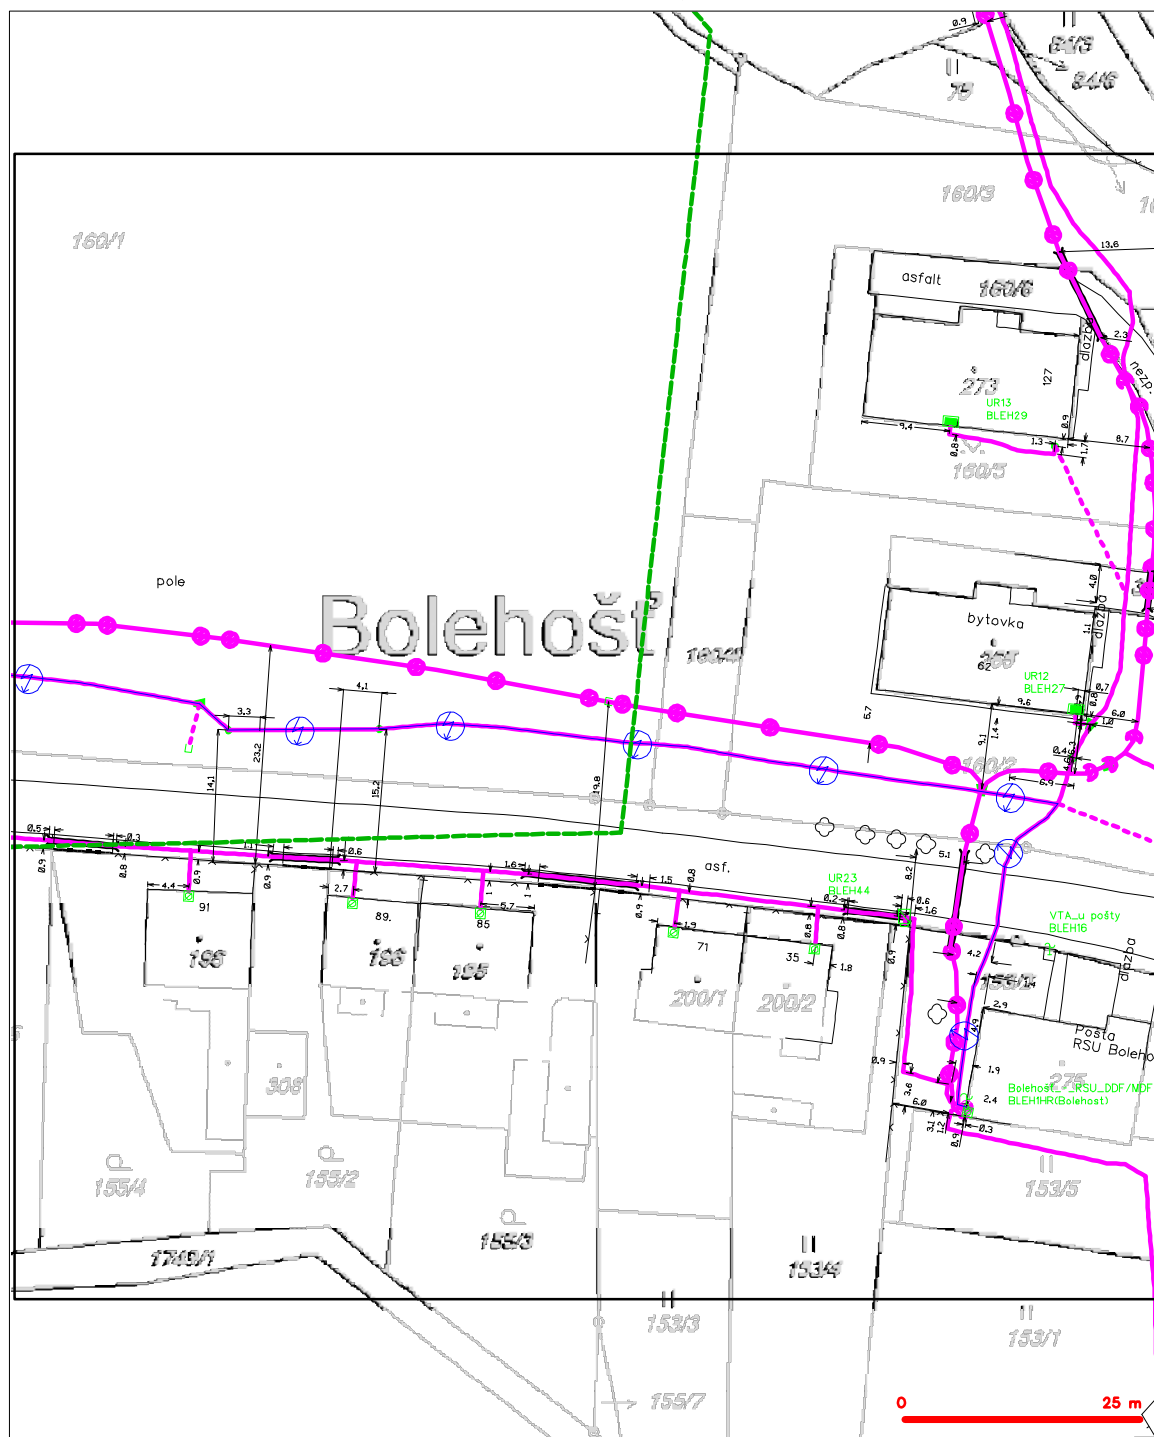

LEGENDA

 - | | | | |
|---|--|--|--|
|  | Archievo jednotného slovní z vyhlášení |  | nezaměstnaný právník optického kabelu, HDPE trubky |
|  | NI příjímá, cílová z NI příjímá CETIN |  | něbo suchý optického z metalického kabelu |
|  | zaměstnaný právník metalického kabelu |  | raději sil, odtržené pouto raději sil |
|  | zaměstnaný právník optického kabelu, HDPE trubky |  | nezaměstnaný sil |
| | něbo suchý optického z metalického kabelu | | raději sil, odtržené pouto raději sil |
| | nezaměstnaný právník metalického kabelu | | nezaměstnaný sil |
| | nezaměstnaný právník metalického kabelu | | raději sil, odtržené pouto raději sil |
| | nezaměstnaný právník metalického kabelu | | nezaměstnaný sil |
|  | nezaměstnaný právník metalického kabelu |  | raději sil, odtržené pouto raději sil |
|  | nezaměstnaný právník metalického kabelu |  | nezaměstnaný sil |
|  | nezaměstnaný právník metalického kabelu |  | raději sil, odtržené pouto raději sil |
|  | nezaměstnaný právník metalického kabelu |  | nezaměstnaný sil |
|  | nez | | |

PROIS, a.s.
Veverkova 1343/1
50002 Hradec Králové - Pražské
Předměstí

Číslo protokolu
4000215779

Číslo stavby
8800089820

Datum
10.05.2018

Věc:

Protokol o zajištění kapacity

Název stavby:

POZK Bolehošť, lokalita Kouty, STL pl. + příp., 15 RD

Žadatel

PROIS, a.s.

Veverkova 1343/1

50002 Hradec Králové - Pražské Předměstí

Investor

OBEC BOLEHOŠŤ

Bolehošť 10

51731 Bolehošť

Územní identifikace stavby

Obec: Bolehošť

Katastrální území: Bolehošť

Dotčené pozemky - p.č.: 160/1

Datum výstavby

Předpokládaný termín realizace PZ nebo samostatně budované plynovodní přípojky: 2019

Stanovisko provozovatele distribuční soustavy

GasNet, s.r.o.

Klíšská 940
40117 Ústí nad Labem
I - www.gasnet.cz
IČ: 27295567
DIČ: CZ27295567

Zapsán do obchodního rejstříku:
Krajský soud v Ústí nad Labem
oddíl C, vložka 23083
dne 1. 10. 2009

Bankovní spojení:
ČSOB, a.s.
Číslo účtu: 17663193/0300

Společnost GasNet, s.r.o., (dále jen „PDS“) je provozovatelem distribuční soustavy (dále jen „DS“) a nebude investorem níže uvedeného PZ. PDS upozorňuje stavebníka/žadatele, že PZ může být provozováno pouze na základě licence na distribuci plynu, udělené podle zákona č. 458/2000 Sb., o podmínkách podnikání a o výkonu státní správy v energetických odvětvích a o změně některých zákonů (energetický zákon), jak vyplývá z pozdějších předpisů, provozování samostatné plynovodní přípojky musí být zajištěno tak, aby se nestala příčinou ohrožení života, zdraví či majetku osob.

V případě budování samostatné plynovodní přípojky pro více odběrných míst předloží stavebník/žadatel projektovou dokumentaci připojení pro příslušné veřejnoprávní řízení podle zákona č. 183/2006 Sb., o územním plánování a stavebním řádu, ve znění pozdějších předpisů, k vydání stanoviska PDS na příslušné pracoviště GridServices, s.r.o., regionální operativní správu sítí (viz Kontaktní systém: „Stanovisko ke stavbě plynárenského zařízení“). Podmínkou její akceptace je zpracování autorizovaným projektantem dle zákona č. 360/1992 Sb., ve znění pozdějších předpisů.

Způsob zajištění provozování musí stavebník/žadatel prokázat nejpozději před připojením PZ k DS. Podmínkou zajištění distribuce je uzavření Smlouvy o připojení k distribuční soustavě mezi stavebníkem/žadatelem a PDS.

Bližší informace jsou uvedeny na internetových stránkách PDS - Připojení více odběrných míst (<http://www.gasnet.cz/cs/rozsireni-ds-o-vice-odbernych-mist/>).

PDS potvrzuje kapacitní možnost připojení objektu do výše garantovaného příkonu.

Garantovaný příkon:

Celkový disponibilní příkon za kategorie DOM, MO, SO, VO: 26,32 [m³/hod].

Místo připojení

Místem připojení k DS je:

STL

plynovod DN/d_n 63 (PE)

ID 1043992

viz přiložená situace*

* Konkrétní místo napojení bude upřesněno v PD.

Uvažovaná výstavba

Pro připojení objektu k DS je potřebné vybudovat následující PZ:

Typ PZ	Tlakový stupeň	Materiál / výkon [m ³ /hod]	Dimenze	Délka [m]	Počet přípojek/Kusy*
Přípojka	STL		32	5,00	3
Přípojka	STL		32	8,00	5
Přípojka	STL		32	20,00	7
Plynovod	STL		63	68,00	
Plynovod	STL		63	138,00	

* V případě jiného typu PZ, např. regulační stanice, odorizační stanice atd.

Platnost a vydání protokolu o zajištění kapacity

Protokol o zajištění kapacity (dále jen „Protokol“) je platný do uzavření Smlouvy o podmínkách napojení, o spolupráci a součinnosti při realizaci plynárenského zařízení a o smlouvě budoucí kupní/nájemní nebo Smlouvy o podmínkách provozu propojených plynárenských soustav (dále jen „Smlouva“), nebo připojením PZ k DS, případně v případě změny údajů do vydání nového Protokolu, nejdéle však do 10.05.2019. Nebude-li v uvedené lhůtě uzavřena Smlouva nebo PZ připojeno k DS ve smyslu vyhlášky 62/2011 Sb. o podmínkách připojení k plynárenské soustavě, zaniká závazek PDS stavebníkovi/žadateli rezervovat distribuční kapacitu podle tohoto Protokolu. Bude-li záměr stavebníka/žadatele na připojení k DS trvat i po uplynutí uvedené lhůty, musí požádat o vydání nového Protokolu.

Protokol vystavuje společnost GasNet, s.r.o.

Požadavek na změnu jakéhokoliv z údajů, uvedených v tomto Protokolu, je nutné řešit žádostí o vydání nového Protokolu.

Specifické podmínky

Neuvedeno

GasNet, s.r.o.

Klíšská 940
40117 Ústí nad Labem
IČ: www.gasnet.cz
IČ: 27295567
DIČ: CZ27295567

Zapsán do obchodního rejstříku:
Krajský soud v Ústí nad Labem
oddíl C, vložka 23083
dne 1. 10. 2009

Bankovní spojení:
ČSOB, a.s.
Číslo účtu: 17663193/0300

V případě další korespondence nebo jednání v této věci (změna stavby) uvádějte číslo Protokolu, uvedené v záhlaví tohoto dopisu.

Kontaktní systém je dostupný na internetových stránkách PDS (<http://www.gasnet.cz/cs/kontaktni-system/>), případně je možno se obrátit na NONSTOP zákaznickou linku: 800 11 33 55.

Zpracoval

Jméno, příjmení:	Renata Tolarová
Pracovní pozice:	Specialista správy DS-Čechy východ
Pracoviště:	Odbor správy DS-Čechy východ
Společnost:	GasNet, s.r.o.
Telefon:	+420 495 563934
E-mail:	RENATA.TOLAROVA@INNOGY.COM



Přílohy:

Použité pojmy a zkratky

- PDS Provozovatel distribuční soustavy – fyzická či právnická osoba, která provozuje distribuční soustavu a je držitelem licence na distribuci plynu
- DS Distribuční soustava – vzájemně propojený soubor vysokotlakých, středotlakých a nízkotlakých plynovodů, plynovodních přípojek ve vlastnictví provozovatele distribuční soustavy a souvisejících technologických objektů, včetně systému řídicí a zabezpečovací techniky a zařízení k převodu informací pro činnosti výpočetní techniky a informačních systémů, který není přímo propojen s kompresními stanicemi a na kterém zajišťuje distribuci plynu držitel licence na distribuci plynu
- PZ Plynárenské zařízení – plynovody, plynovodní přípojky a technologické objekty s nimi související
- PD Projektová dokumentace
- Plynovodní přípojka plynárenské zařízení začínající odbočením z distribuční soustavy a končené před hlavním uzavěrem plynu, za nímž pokračuje odběrné plynové zařízení zákazníka

GasNet, s.r.o.

Klíšská 940
40117 Ústí nad Labem
I : www.gasnet.cz
IČ: 27295567
DIČ: CZ27295567

Zapsán do obchodního rejstříku:
Krajský soud v Ústí nad Labem
oddíl C, vložka 23083
dne 1. 10. 2009

Bankovní spojení:
ČSOB, a.s.
Číslo účtu: 17663193/0300



Ministerstvo obrany ČR
Sekce nakládání s majetkem
odbor ochrany územních zájmů
Tychonova 1, Praha 6, PSČ 160 01, datová schránka hjyaavk

Sp.zn. 3255/70064/2018-1150-OÚZ-PCE

Pardubice 20. srpna 2018
Výtisk jediný

PROIS, a.s.
Veverkova 1343

500 02 Hradec Králové

Závazné stanovisko pro územní řízení, stavební řízení
Bolehošť - inženýrské sítě pro 15 RD - lokalita Kouty, k.ú. Bolehošť

Ministerstvo obrany ČR, Sekce nakládání s majetkem, odbor ochrany územních zájmů, oddělení ochrany územních zájmů Pardubice v souladu se zmocněním v § 175 odst. 1 zákona č. 183/2006 Sb., o územním plánování a stavebním řádu (stavební zákon), ve znění pozdějších předpisů (dále jen „stavební zákon“), jako věcně a místně příslušné ve smyslu zákona č. 222/1999 Sb., o zajišťování obrany České republiky, ve znění pozdějších předpisů (dále jen „zákon o zajišťování obrany ČR“), na teritoriu okresů České Budějovice, Český Krumlov, Havlíčkův Brod, Hradec Králové, Chrudim, Jablonec nad Nisou, Jičín, Jihlava, Jindřichův Hradec, Kolín, Kutná Hora, Liberec, Náchod, Pardubice, Pelhřimov, Rychnov nad Kněžnou, Semily, Svitavy, Tábor, Trutnov, Ústí nad Orlicí, Žďár nad Sázavou, a v souladu s Rozkazem ministra obrany č. 39/2011 - Zabezpečení výkonu působnosti MO ve věcech územního plánování a stavebního řádu, v platném znění, **vydává** ve smyslu § 4 odst. 2 písm. a) stavebního zákona pro potřeby vedeného řízení

souhlasné závazné stanovisko

k záměru tak, jak byl doložen v písemné a grafické dokumentaci.

Odůvodnění:

Ministerstvo obrany ČR v souladu se zmocněním v § 175 odst. 1 stavebního zákona, dle § 161 téhož zákona a zákona o zajišťování obrany ČR provedlo po obdržení vaší žádosti o vydání závazného stanoviska dotčeného orgánu vyhodnocení předloženého záměru, prověřilo evidenci technické infrastruktury v jeho vlastnictví. Ministerstvo obrany ČR neeviduje inženýrské sítě a podzemní telekomunikační vedení, které by byly s daným stavebním záměrem v kolizi.

Daný stavební záměr je lokalizován v územích vymezených Ministerstvem obrany ČR v souladu s § 175 stavebního zákona u stavebních úřadů. Tato vymezená území Ministerstva obrany ČR jsou shodná s údaji o území poskytovanými Ministerstvem obrany ČR pro ÚAP a jejich součástí jsou podrobné specifikace podmínek ve vymezeném území Ministerstva obrany ČR a zákonná určení. Po odborném vyhodnocení záměru Ministerstvo obrany ČR konstatuje, že předložený stavební záměr není v rozporu se zájmy Ministerstva obrany ČR a nekoliduje s ochranou zájmů Ministerstva obrany ČR (viz ÚAP - jev 102a, 119).

Realizace stavebního záměru provedená v souladu s předloženou projektovou dokumentací neohroží naplnění veřejného zájmu na zajištění obrany a bezpečnosti státu.

Toto závazné stanovisko nenahrazuje stanovisko účastníka řízení, nebo sjednání smluvního vztahu, Agentury hospodaření s nemovitým majetkem, ředitele Odboru správy nemovitého majetku v případech, kdy je Ministerstvo obrany ČR účastníkem územního a stavebního řízení ve smyslu stavebního zákona jako vlastník nemovitosti (pozemků, stavby, případně jiného věcného práva) dotčených stavebním záměrem nebo vlastník nemovitostí sousedících (§ 52, § 85 a § 109 stavebního zákona). V případě podání žádosti o vydání stanoviska účastníka řízení nebo sjednání smluvního vztahu samostatně kontaktujte Agenturu hospodaření s nemovitým majetkem Ministerstva obrany ČR v souladu se zápisem na listu vlastnictví.

Toto závazné stanovisko Ministerstva obrany ČR je platné 2 roky a musí být vyžádáno znovu, nebude-li během této doby stavba zahájena nebo dojde-li ke změnám v umístění, výšce nebo rozsahu stavby.

Kontaktní osoba: Ing. Eliška Machová, tel: 973 245 682, fax: 973 245 628

Ing. Eliška Machová
rada
oddělení ochrany územních zájmů Pardubice

V další korespondenci, týkající se výše uvedené věci, uvádějte odkaz na sp.zn. 3255/70064/2018-1150-OÚZ-PCE tohoto závazného stanoviska Ministerstva obrany ČR.

Adresa pro doručování:
Ministerstvo obrany ČR,
Sekce nakládání s majetkem,
odbor ochrany územních zájmů,
oddělení ochrany územních zájmů Pardubice
Teplého 1899, 530 02 Pardubice
IČO: 60162694

Elektronický podpis - 20.8.2018
Certifikát autora podpisu :
Jméno : Ing. Eliška Machová
Vydán : AC:CEID21-... Qualified ...
Platnost do : 15.2.2019



MĚSTSKÝ ÚŘAD KOSTELEC NAD ORLICÍ

stavební úřad – životní prostředí

Vaše značka: MUKO-8502/2018
Číslo jednací: MUKO-10671/2018-L
Spisová značka: 183/2018
Datum: 27.04.2018
Vyřizuje: Bc. Lucie Lédrová
Kontakt: 494 337 218 / lledrova@muko.cz
Počet listů: 1
Počet příloh/listů příloh: 0/0
Sp. znak, sk. režim: 52.1, V/5

PROIS a.s.
Veverkova 1343
500 02 HRADEC KRÁLOVÉ

Závazné stanovisko k žádosti o koordinované stanovisko ze dne 05.04.2018, č.j. MUKO-8502/2018

Městský úřad Kostelec nad Orlicí, stavební úřad – životní prostředí, jako věcně příslušný silniční správní úřad a speciální stavební úřad podle § 40 odst. 4 zákona č. 13/1997 Sb., o pozemních komunikacích v platném znění (dále jen „zákon o pozemních komunikacích“) jako speciální stavební úřad pro stavby silnic, místních komunikací a veřejné přístupných účelových komunikací podle § 15 odst. 1 písm. c) zákona č. 183/2006 Sb., o územním plánování a stavebním řádu, ve znění jeho pozdějších předpisů a novel (dále jen „stavební zákon“) a jako místně příslušný podle ustanovení § 11 zákona č. 500/2004 Sb., správní řád, vydává v rámci součinnosti správních orgánů sídlících na MěÚ Kostelec nad Orlicí dle § 4 odst. 2 stavebního zákona a § 149 správního řádu, k záměru stavby „**Bolehošť – inženýrské sítě pro 15 RD, lokalita Kouty**“ v obci Bolehošť, na poz.č.parc. 160/1, v kat. území Bolehošť toto **závazné stanovisko**:

V případě úprav (uložení) inženýrských sítí vedených v komunikaci, je třeba požádat o povolení ke zvláštnímu užívání komunikace, dle ustanovení § 25 odst. 1 zákona o pozemních komunikacích, příslušný silniční správní úřad, jímž je v případě silnice I. třídy - Krajský úřad Královéhradeckého kraje; silnice II. + III. třídy + veřejné účelové komunikace - MěÚ Kostelec nad Orlicí, SÚŽP; místní komunikace – příslušná obec, na jejímž území se místní komunikace nachází.

V případě nutnosti stanovení dopravního značení je třeba požádat o stanovení přechodné úpravy provozu na pozemních komunikacích dle ustanovení § 77 odst. 1 písm. c) a § 61 zákona č. 361/2000 Sb., o provozu na pozemních komunikacích, příslušný úřad. V případě silnice I. třídy - Krajský úřad Královéhradeckého kraje; silnice II. + III. třídy, místní komunikace, účelové komunikace - MěÚ Kostelec nad Orlicí, ODOŽÚ.

V případě nutnosti omezení obecného užívání pozemní komunikace uzavírkami či objížďkami je třeba požádat, dle ustanovení § 24 odst. 2 zákona o pozemních komunikacích, příslušný silniční správní úřad, jímž je v případě silnice I. třídy - Krajský úřad Královéhradeckého kraje; silnice II. + III. třídy + veřejné účelové komunikace - MěÚ Kostelec nad Orlicí, SÚŽP; místní komunikace – příslušná obec, na jejímž území se místní komunikace nachází.

Speciální stavební úřad uvádí, že stavba komunikace v dané lokalitě **podléhá stavebnímu povolení a zároveň územnímu rozhodnutí o umístění stavby**. S ohledem na platné právní předpisy (změna stavebního zákona) lze danou stavbu povolit tzv. společným rozhodnutím ve smyslu ustanovení § 94j - § 94p stavebního zákona. O povolení stavby je třeba požádat příslušný speciální stavební úřad, jímž je MěÚ Kostelec n. Orlicí, SÚ - ŽP. K povolení stavby je nutné předložit **Žádost o vydání společného územního rozhodnutí a stavebního povolení s náležitostmi dle části B dané žádosti**. Samozřejmě je možné žádat samostatně o územní rozhodnutí (obecný stavební úřad) a stavební povolení (speciální stavební úřad).

O d ů v o d n ě n í :

Žadatel, společnost PROIS a.s., IČO 259 43 022, se sídlem Veverkova 1343, Hradec Králové, podal dne 05.04.2018 u Městského úřadu Kostelec nad Orlicí žádost o koordinované stanovisko k záměru stavby „**Bolehošť – inženýrské sítě pro 15 RD, lokalita Kouty**“ v obci Bolehošť, na poz.č.parc. 160/1, v kat. území Bolehošť.

V rámci součinnosti správních orgánů sídlících na MěÚ Kostelec nad Orlicí je vydáváno na základě zmocnění výše uvedených zákonů toto dílčí závazné stanovisko ve smyslu ustanovení § 4 odst. 7 stavebního zákona.

Toto závazné stanovisko není vydáváno ve správním řízení a není samostatným rozhodnutím ve správním řízení. Jeho obsah je závazný pro výrokovou část rozhodnutí vydávaných jinými správními orgány.

otisk razítka

Bc. Lucie LÉDROVÁ
oprávněná úřední osoba
vedoucí stavebního úřadu – životního prostředí



MĚSTSKÝ ÚŘAD KOSTELEČ NAD ORLICÍ

stavební úřad – životní prostředí

Vaše značka: MUKO-8502/2018-lf
Číslo jednací: MUKO-8551/2018-kd
Spisová značka: 183/2018
Datum: 07. 06. 2018
Vyřizuje: Mgr. Kateřina Dlužáková
Kontakt: 770 149 061 / kdulzakova@muko.cz
Počet listů: 1
Počet příloh/listů příloh: 0/0
Sp. znak, sk. režim: 52.1, V/5

PROIS, a.s.
Veverkova 1343
500 02 Hradec Králové

Název stavby: Bolehošť- inženýrské sítě pro 15 RD, lokalita Kouty
Katastrální území: Bolehošť
Pozemek parc.čís.: 1641, 160/1, 160/16, 160/10, 1748/11, 154
Investor: Obec Bolehošť, Bolehošť 10, 517 31 Bolehošť

Městský úřad Kostelec nad Orlicí, stavební úřad - životní prostředí, obdržel 05. 04. 2018 žádost správního orgánu zdejšího úřadu o součinnost v rámci vydání koordinovaného závazného stanoviska k záměru výstavby inženýrských sítí na pozemcích parc. čís. 1641, 160/1, 160/16, 160/10, 1748/11 a 154 v k. ú. Bolehošť.

Předmětem projektové dokumentace je vybudování nové komunikace, tlakové kanalizace a dešťové kanalizace pro odvodnění komunikace. Plynovod bude napojen na stávající PE D63. Vodovod bude napojen na stávající řad. Veřejné osvětlení bude napojeno na stávající rozvod a elektrorozvod ČEZ bude napojen na stávající vedení ve stávající trafostanici. Stavba komunikace vyžaduje trvalé odnětí ze ZPF.

Městský úřad Kostelec nad Orlicí, stavební úřad – životní prostředí, jako dotčený orgán chrání veřejné zájmy ochrany životního prostředí na základě zmocnění níže uvedených zákonů, a jako místně příslušný úřad podle § 11 zákona č. 500/2004 Sb., správní řád, ve znění pozdějších předpisů (dále jen „správní řád“), vydává k předmětnému záměru na základě předložené projektové dokumentace zpracované společností PROIS, a.s., Veverkova 1343, 500 02 Hradec Králové, datum: 2/2018, následující:

I. ZÁVAZNÉ STANOVISKO

dotčeného orgánu ve smyslu § 4 odst. 2 písm. a) zákona č. 183/2006 Sb., o územním plánování a stavebním řádu, ve znění pozdějších předpisů (dále jen „stavební zákon“).

Odpadové hospodářství

vyřizuje: Mgr. Kateřina Dlužáková, tel. 770 149 061

Věcně příslušný správní orgán na úseku odpadového hospodářství dle § 71 písm. k) zákona č. 185/2001 Sb., o odpadech, ve znění pozdějších předpisů (dále jen „zákon o odpadech“) vydává dle § 79 odst. 4 zákona o odpadech

souhlas

s nakládáním s odpady v souladu se zákonem o odpadech a prováděcími předpisy, zejména s vyhláškou č. 383/2001 Sb. o podrobnostech nakládání s odpady a vyhláškou č. 93/2016 Sb. o katalogu odpadů.

Odůvodnění

Předložená projektová dokumentace je zpracována v souladu s § 16 zákona o odpadech, kde jsou uvedeny povinnosti původců odpadů.

Za odpad dle § 2 odst. 3 zákona o odpadech není považována nekontaminovaná zemina a jiný přírodní materiál vytěžený během stavební činnosti. Tento materiál musí být použit ve svém přirozeném stavu pro účely stavby na místě, na kterém byl vytěžen.

Toto závazné stanovisko není vydáváno ve správním řízení a není samostatným rozhodnutím ve správním řízení. Jeho obsah je závazný pro výrokovou část rozhodnutí vydávaných jinými správními orgány.

II.

SDĚLENÍ

Ochrana vod

vyřizuje: Monika Sikorová, tel. 773 781 169

Jako věcně příslušný vodoprávní úřad dle § 104 odst. 9 a § 106 odst. 1 zák. č. 254/2001 Sb., o vodách, ve znění pozdějších předpisů, sdělujeme, že záměr – vodovodní řad a tlaková kanalizace je dle tohoto zákona možný a nemáme k němu připomínky. Dále uvádíme, že výše uvedená kanalizace je vodním dílem, jež podléhá povolení.

O povolení stavby lze požádat:

Příslušný vodoprávní úřad, jímž je MěÚ Kostelec n. Orli., SÚ - ŽP. Dle ustanovení § 15 odst. 6 vodního zákona lze vodní dílo – vodovodní řad a tlaková kanalizace, povolit ve společném územním a stavebním řízení. K povolení stavby je nutné předložit žádost, doklady a projektovou dokumentaci s náležitostmi dle vyhlášky č. 432/2001 Sb., o dokladech žádosti o rozhodnutí nebo vyjádření a o náležitostech povolení, souhlasů a vyjádření vodoprávního úřadu, ve znění pozdějších předpisů.

Ochrana zemědělského půdního fondu

vyřizuje: Lenka Cejpková, tel. 725 568 023

Jako orgán ochrany ZPF věcně příslušný dle § 13 odst. 1 písm. a) a § 15 písm. n) zákona č. 334/1992 Sb., o ochraně zemědělského půdního fondu, ve znění pozdějších předpisů (dále jen „zákon o ochraně ZPF“) uvádíme, že k předloženému záměru je třeba souhlas k odnětí půdy ze ZPF podle § 9 odst. 1 zákona o ochraně ZPF.

Dle § 10 odst. 1 zákona o ochraně ZPF je souhlas závaznou součástí rozhodnutí, která budou ve věci vydána podle zvláštních předpisů a je vydáván závazným stanoviskem ve smyslu dle § 149 odst. 1 správního řádu.

Žádost o souhlas k odnětí půdy ze ZPF včetně náležitostí uvedených v § 9 odst. 6 zákona o ochraně ZPF, se podává na Městský úřad Kostelec nad Orlicí, stavební úřad – životní prostředí.

III.

Z hlediska ostatních veřejných zájmů chráněných dle § 65 a § 77 odst. 3 zákona č. 114/1992 Sb., o ochraně přírody a krajiny, § 47 odst. 1 a § 48 zákona č. 289/1995 Sb., o lesích, § 11 odst. 3 zákona č. 201/2012 Sb., o ochraně ovzduší nejsou žádné připomínky, neboť předmětným záměrem nejsou dotčeny jejich chráněné zájmy.

otisk razítka

Mgr. Kateřina Dlužáková

referent životního prostředí

Česká republika – Hasičský záchranný sbor Královéhradeckého kraje

územní odbor Rychnov nad Kněžnou
Rychnov nad Kněžnou, Na Spravedlnosti 2010, PSČ 516 01



HZSHX005AMCR

PROIS, a.s., Veverkova 1343/1,
50002 Hradec Králové,
prois2@hk.gin.cz

Naše č. j.: HSHK- 1931-2/2018
Vyřizuje: por. Ing. Milan Petr
Telefon: 950520661
E-mail: milan.petr@hkk.izscr.cz
Počet listů: 1
Počet stran: 2
Počet příloh: 1 svazek
Datum: 19.04.2018

ZÁVAZNÉ STANOVISKO dotčeného orgánu na úseku požární ochrany

Název stavby: Bolehošť - inženýrské sítě pro 15 RD, lokalita Kouty
Místo stavby: p.č. 1641/ 160/1, 160/16, 160/10, 1748/11, 154 v k.ú. Bolehošť
Stavebník: Obec Bolehošť, 517 31 Bolehošť 10
Předložená dokumentace: PD k územnímu rozhodnutí a stavebnímu povolení
Identifikace dokumentace: souhrnná technická zpráva: textová část 19xA4 (19 stran včetně titulního listu) + výkresová část 6xA4, vypracoval: Ing. Roman Klouček, datum: 2/2018.

Hasičský záchranný sbor Královéhradeckého kraje, jako příslušný orgán státního požárního dozoru podle § 26 odst. 2 písm. b) zákona č. 133/1985 Sb., o požární ochraně, ve znění pozdějších předpisů (dále jen „zákon o požární ochraně“), posoudil podle § 31 odst. 1 písm. b) zákona o požární ochraně v rozsahu výše citovaného dokumentu shora uvedenou dokumentaci podanou dne 12. dubna 2018.

K výše uvedenému dokumentu vydává podle § 31 odst. 3 zákona o požární ochraně a podle § 149 odst. 1 zákona č. 500/2004 Sb., správní řád, ve znění pozdějších předpisů,

SOUHLASNÉ ZÁVAZNÉ STANOVISKO.

Odůvodnění:

Hasičský záchranný sbor Královéhradeckého kraje, jako příslušný orgán státního požárního dozoru, obdržel dne 12. 4. 2018 žádost o vydání závazného stanoviska k dokumentaci stavby „Bolehošť - inženýrské sítě pro 15 RD, lokalita Kouty“ na pozemku p.č. 1641/ 160/1, 160/16, 160/10, 1748/11, 154 v k.ú. Bolehošť. Závazné stanovisko je podle § 31 odst. 1 písm. b) zákona o požární ochraně vydáváno na základě předložené dokumentace posouzené v rozsahu obdobného dokumentu, dostatečného pro posouzení požární bezpečnosti stavby.

Podkladem pro vydání závazného stanoviska Hasičského záchranného sboru Královéhradeckého kraje byla:

souhrnná technická zpráva: textová část 19xA4 (19 stran včetně titulního listu) + výkresová část 6xA4, vypracoval: Ing. Roman Klouček, datum: 2/2018. (dále jen „dokument“).

Posouzením tohoto dokumentu dospěl Hasičský záchranný sbor Královéhradeckého kraje k závěru, že tento je dostatečným podkladem pro posouzení požární bezpečnosti předmětné stavby. Z obsahu dokumentu vyplývá, že jsou splněny požadavky požární bezpečnosti staveb kladené vyhláškou č. 23/2008 Sb., o technických podmínkách požární ochrany staveb, ve znění vyhlášky č. 268/2011 Sb.


Vzhledem k výše uvedenému bylo ve věci vydáno souhlasné závazné stanovisko.

Poznámka:

Ověřen byl výše uvedený dokument.

K případným změnám proti posouzenému dokumentu je třeba vyžádat si nové závazné stanovisko dotčeného orgánu na úseku požární ochrany.

Část dokumentace obsahující výše uvedený dokument si v souladu s § 46 odst. 3 vyhlášky č. 246/2001 Sb., o stanovení podmínek požární bezpečnosti a výkonu státního požárního dozoru (vyhláška o požární prevenci), ve znění vyhlášky č. 221/2014 Sb., trvale ponecháváme.

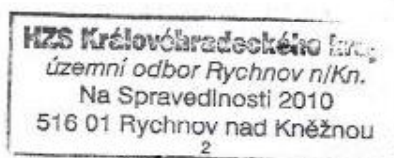


por. Ing. Milan Petr
komisař
oprávněná osoba za HZS
Královéhradeckého kraje

Přílohy
Ověřený dokument

Uloženo: O 6/2

Krajská hygienická stanice Královéhradeckého kraje

se sídlem v Hradci Králové

Sp. zn.: S-KHSHK 12089/2018/2
Č. j.: KHSHK 16552/2018/HOK.RK/Li
Vyřizuje: Ing. Libotovský Martin
Tel.: 494339040
E-mail: martin.libotovský@khshk.cz
V Rychnově n. Kn. dne 4. června 2018

PROIS a.s.
Veverkova 1343
500 02 Hradec Králové

Závazné stanovisko k dokumentaci pro umístění stavby „Bolehošť - inženýrské sítě pro 15 RD, lokalita Kouty“

Krajská hygienická stanice Královéhradeckého kraje se sídlem v Hradci Králové (dále jen „KHS“), jako příslušný dotčený správní úřad podle § 82 odst. 1 a 2 písm. i) ve spojení s § 77 odst. 1 zákona č. 258/2000 Sb., o ochraně veřejného zdraví a o změně některých souvisejících zákonů, ve znění pozdějších předpisů (dále jen „zákon o ochraně veřejného zdraví“), a § 4 odst. 2 písm. a) zákona č. 183/2006 Sb., o územním plánování a stavebním řádu, ve znění pozdějších předpisů, posoudila v souladu s § 30 a násl. zákona o ochraně veřejného zdraví, žádost žadatele Obec Bolehošť, Bolehošť 10, 517 31 Bolehošť, IČO: 00274721, zastoupeného zmocněncem spol. PROIS a.s., Veverkova 1343, 500 02 Hradec Králové, IČO: 25943022, o vydání závazného stanoviska k dokumentaci pro umístění stavby.

Po zhodnocení souladu předložené dokumentace pro umístění stavby s požadavky předpisů v oblasti ochrany veřejného zdraví vydává KHS ve smyslu § 149 odst. 1 zákona č. 500/2004 Sb., správní řád, ve znění pozdějších předpisů, toto závazné stanovisko:

S dokumentací pro umístění stavby „Bolehošť - inženýrské sítě pro 15 RD, lokalita Kouty“

s e s o u h l a s í.

Odůvodnění

Dne 25. 4. 2018 obdržela KHS žádost žadatele Obec Bolehošť, Bolehošť 10, 517 31 Bolehošť, IČO: 00274721, zastoupeného zmocněncem spol. PROIS a.s., Veverkova 1343, 500 02 Hradec Králové, IČO: 25943022, o vydání závazného stanoviska k umístění stavby „Bolehošť - inženýrské sítě pro 15 RD, lokalita Kouty“.

Předložená dokumentace vypracovaná v únoru 2018 spol. PROIS a.s., Veverkova 1343, 500 02 Hradec Králové, IČO: 25943022, řeší projekt pro stavbu „Bolehošť - inženýrské sítě pro 15 RD, lokalita Kouty“. Jedná se o výstavbu splaškové a dešťové kanalizace, vodovodu, STL Plynovodu, veřejného osvětlení, elektrorozvodů a komunikace na poz.p.č. 1641, 160/1, 160/16, 160/10, 1748/11 a 154 v k.ú. Bolehošť. Vodovod HDPE D110 je navržen v délce 199 m, vodovod HDPE D90 je navržen v délce 54 m. Komunikace pro obsluhu nové lokality rodinných domů je navržena v šíři 4,5 m a 6,0 m a celkové délce v úseku A – 129,30 m a v úseku B – 131,96 m. Provoz na komunikaci nebude nadlimitním zdrojem hluku, předpokládá se pouze doprava vyvolaná obsluhou rodinných domů v lokalitě.

Hygienický limit ekvivalentní hladiny akustického tlaku A pro hluk ze stavební činnosti v chráněných venkovních prostorech staveb a v chráněném venkovním prostoru bude dodržován dle

požadavků § 12 odst. 9 části B přílohy č. 3 nařízení vlády č. 272/2011 Sb., o ochraně zdraví před nepříznivými účinky hluku a vibrací.

Předložená projektová dokumentace je z hlediska ochrany před hlukem zpracována v souladu s požadavky zákona o ochraně veřejného zdraví a nařízení vlády č. 272/2011 Sb., o ochraně zdraví před nepříznivými účinky hluku a vibrací, ve znění nařízení vlády č. 217/2016 Sb. Na základě zde uvedených skutečností dospěl orgán ochrany veřejného zdraví k závěru, že jsou splněny podmínky na ochranu před hlukem v chráněném venkovním prostoru stavby v denní a noční době.

**Krajská hygienická stanice
Královéhradeckého kraje**
se sídlem v Hradci Králové
Územní pracoviště Rychnov nad Kněžnou
Jiráskova 1320, 518 01 RYCHNOV NAD KNĚŽNOU
-4-



Ing. Martin Libotovský
vedoucí oddělení hygieny obecné a komunální
územní pracoviště Rychnov nad Kněžnou

Příloha: projektová dokumentace



OBEC BOLEHOŠŤ

se sídlem Obecní úřad, Bolehošť 10, 517 31 Bolehošť

**Výpis ze zápisu
ze zasedání zastupitelstva obce Bolehošť
ze dne 28.08.2018**

V bodě č. 8 byli zastupitelé seznámeni s předloženou územní studií pro lokalitu Kouty a následně ji vzali na vědomí.

Výpis provedl dne 6. září 2018
starosta obce, Petr Kubíček

