


## Schéma B/14.2

Standardní pracovní místo v prostoru křížovatky.

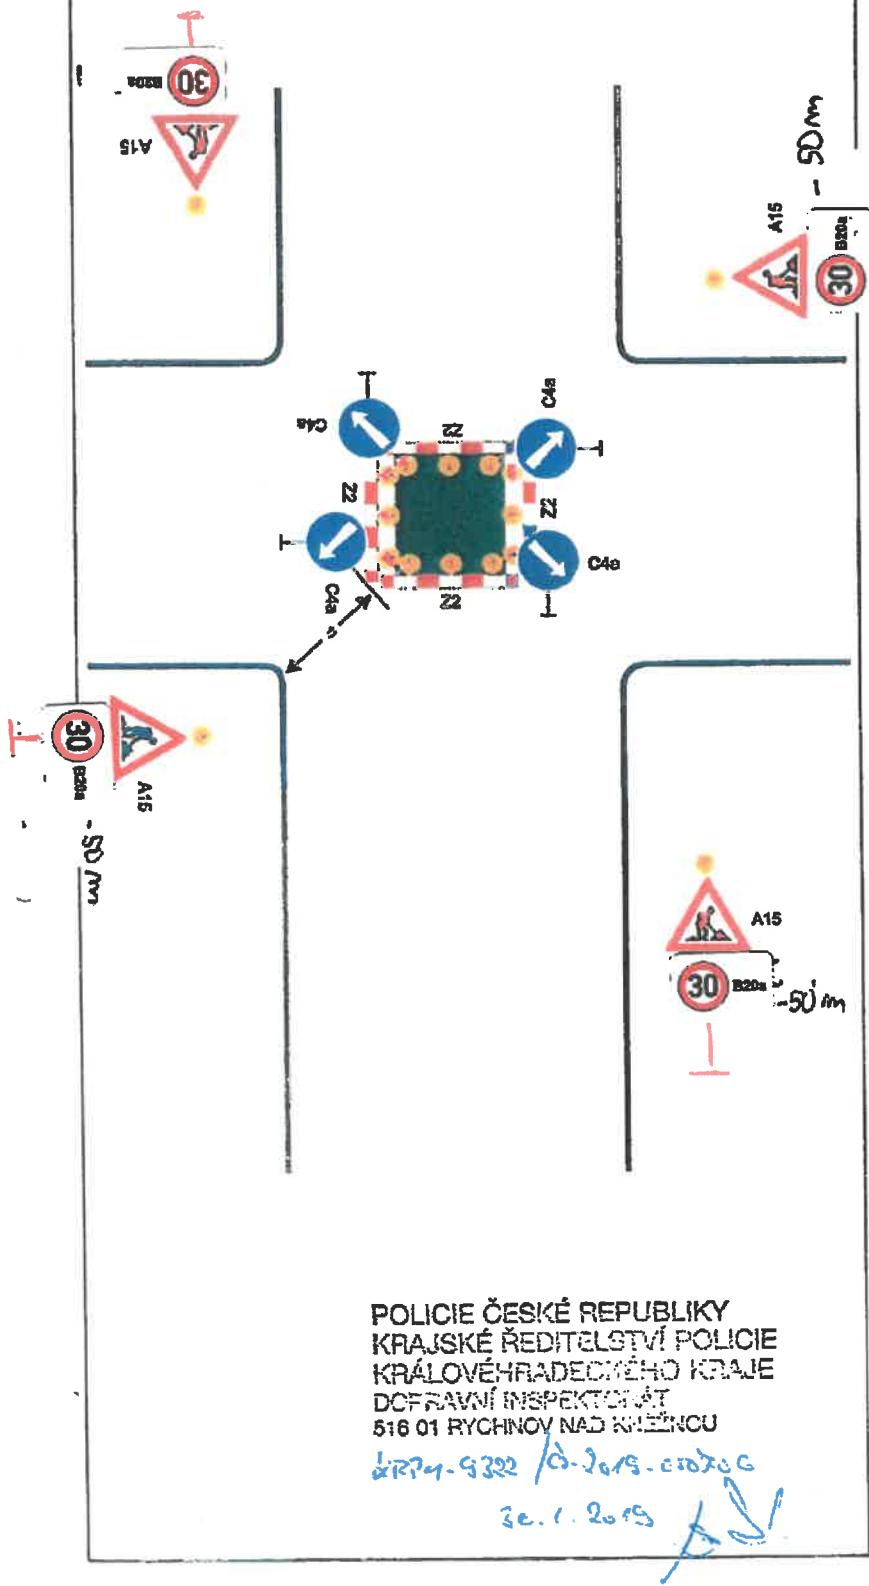

vedení provozu (užití značek č. C 4 a až č. C4 c) závisí na konkrétním umístění pracovního místa v prostoru křížovatky, případně se pro určitý směr zřizuje objízdná

přičné uzávěry zábranou minimálně 3 výstražná světla typu 1

výstražné světlo typu 1  
nebo značka umístěna na fluorescenčním žlutozeleném podkladu, u ostatních vjezdů shodně

1) minimální šířka se zjišťuje pomocí vlečných křívek

Pozn.: Pro usměrnění provozu v prostoru křížovatky lze užít směrovacích desek (č. Z4a až č. Z4c) dle konkrétní situace

vzdálenosti v metrech

POLICIE ČESKÉ REPUBLIKY  
KRAJSKÉ ŘEDITELSTVÍ POLICEI  
KRÁLOVÉHRADECKÉHO KRAJE  
DOPRAVNÍ INSPEKTORÁT  
516 01 RYCHNOV NAD KLEINOU

DPŘ4-9322 /d-2015-crotoč

ze 1.2.2015

SCHÉMATA PRO OZNAČENÍ PRACOVNÍCH MÍST V OBCI

