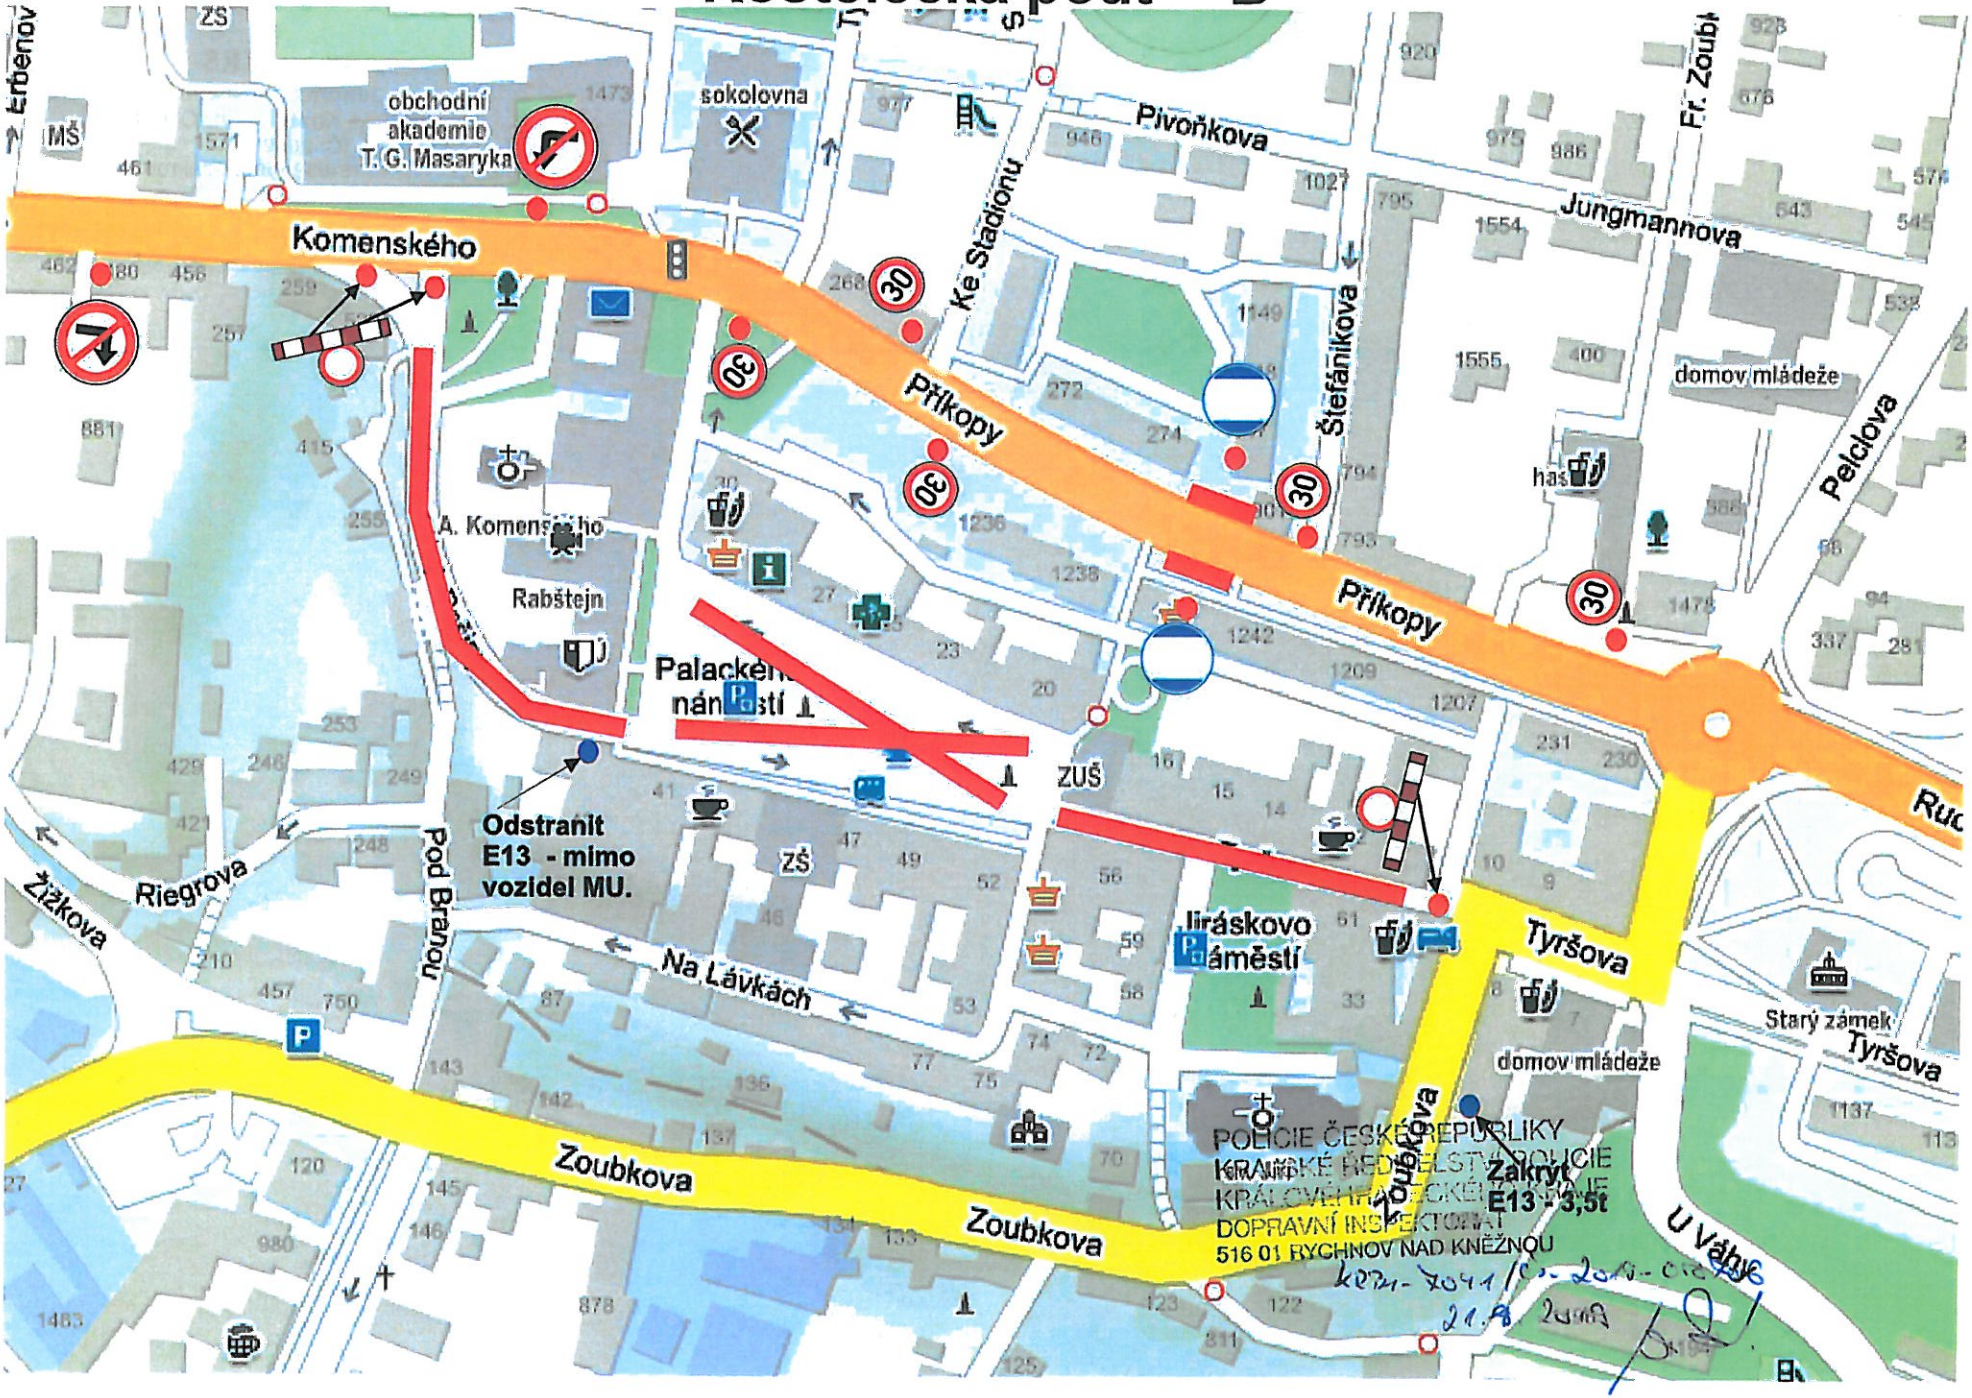Kostelecká pouť - B