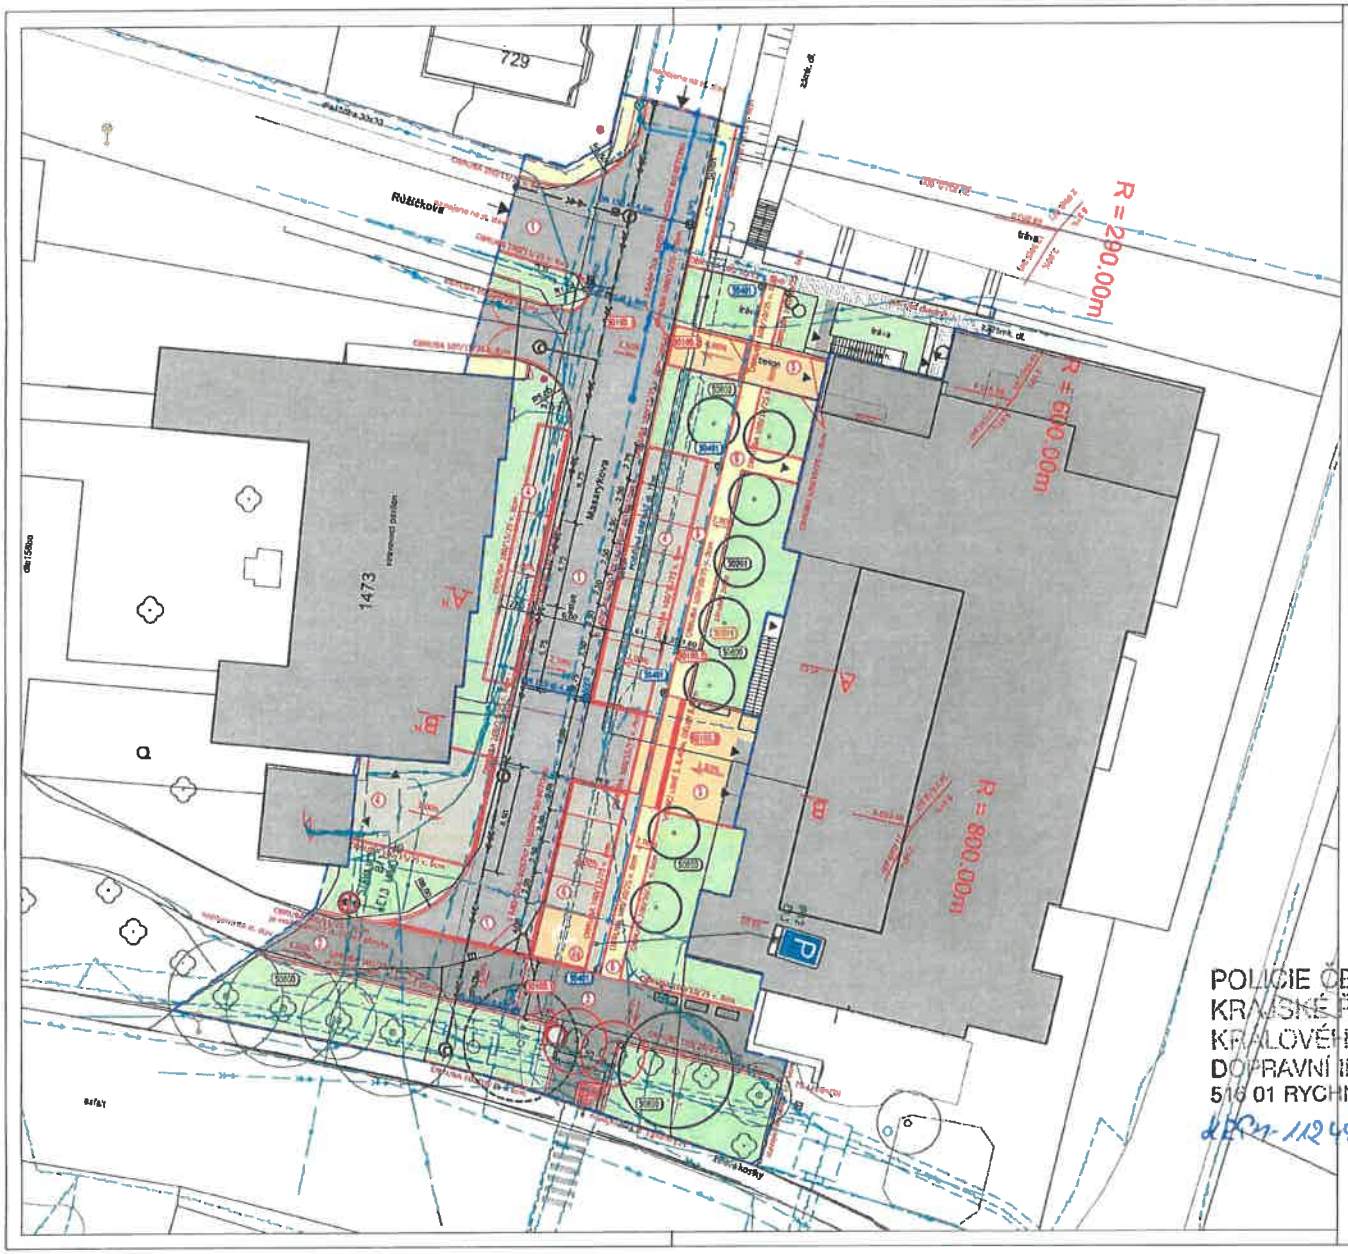

LEGENDA

- KOMUNIKACE – ASFALTOVÝ BETON, konstrukce 1
- KOMUNIKACE – ŽULOVÁ DLAŽBA, konstrukce 2
- VJEZD – BET. DLAŽBA 200/200/80, konstrukce 3
- PARKOVACÍ STÁNÍ – VSAKOVACÍ/ZATRAVŇOVACÍ DLAŽBA 200/200/80, konstrukce 4
- PARKOVACÍ STÁNÍ PRO OSSPO – BET. DLAŽBA 200/200/80, konstrukce 3
- CHODNÍK – ZATRAVŇOVACÍ DLAŽBA 200/200/80, konstrukce 5
- CHODNÍK – BET. DLAŽBA 200/200/60, konstrukce 6
- ZATRAVNĚNÉ PLOCHY
- STÁVAJÍCÍ CHODNÍK
- BET. RELIÉFNÍ DLAŽBA ČERVENÉ BARVY
- BET. DLAŽBA S DRÁŽKAMI ČERNÉ BARVY
- NOVÁ VPUST A PŘÍPOJKA DO KANALIZACE
- PODÉLNÁ DRENÁŽ
- HRANICE STAVBY
- HRANICE KATASTRU

- VJEZD NA STAVENIŠTĚ
- VSTUPY DO OBJEKTŮ
- PŮVODNÍ STROM
- NAVRŽENÝ STROM
- KÁCENÝ STROM
- ATYPICKÁ LAVIČKA
- PARKOVÁ LAVIČKA

STÁVAJÍCÍ INŽENÝRSKÉ SÍTĚ:

- JEDNOTNÁ KANALIZACE
- VODOVOD
- PLYNOVOD – STL – PE
- NN VEDENÍ PODZEMNÍ
- VN VEDENÍ PODZEMNÍ
- SDĚLOVACÍ VEDENÍ PODZEMNÍ
- SDĚLOVACÍ VEDENÍ PODZEMNÍ NEPROVOZOVANÉ
- STÁVAJÍCÍ VEDENÍ VO

NAVRŽENÉ INŽENÝRSKÉ SÍTĚ:

- REKONSTRUKCE JEDNOTNÉ KANALIZACE – SAMOSTATNÁ AKCE
- NOVÁ KANALIZAČNÍ ŠACHTA – SAMOSTATNÁ AKCE
- REKONSTRUKCE VODOVODU – SAMOSTATNÁ AKCE
- NAVRŽENÉ VEDENÍ VO
- NAVRŽENÉ POULIČNÍ OSVĚTLENÍ (DLE STANDARDU ITS K.a.9)

SEZNAM STAVEBNÍCH OBJEKTŮ:

- SO 01.1 CHODNÍKY A VJEZDY
- SO 01.2 KOMUNIKACE
- SO 01.3 OPĚRNÁ ZEĎKA
- SO 01.4 VEŘEJNÉ OSVĚTLENÍ
- SO 05.1 VEGETAČNÍ ÚPRAVY

S

POLICIE ČESKÉ REPUBLIKY
KRAJSKÉ ŘEDITELSTVÍ POLICIE
KRÁLOVÉHRADECKÉHO KRAJE
DOPRAVNÍ INSPEKTORÁT
516 01 RYCHNOV NAD KNĚŽNOU
KRPH-112495/ČJ-2019-050706
13.11.2019

Soustava JTSK Výška-systém: Bpv

Akce projektu	REGENERACE PROSTRANSTVÍ SOKOLOVNY, Kostelec n.O
Stupeň DSP/DPS	Místo stavby FOSTELEC NAD ORLICÍ
Investor	Zpracovatel dokumentace
Projektant	Spolupracovali
Část B	Souhrnné řešení stavby
Výkres Koordinační situace stavby	
Číslo projektu 03/2018	Měřítko 1:250
Číslo výkresu 02	Počet listů

DÍLO JE CHRÁNĚNO AUTORSKÝM ZÁKONEM (ZÁKON Č. 121/2000 SB.) JAKÉKOLIV ROZMNOŽOVÁNÍ A UŽÍVÁNÍ BEZ VÝSLOVNÉHO SOUHLASU AUTORA JE ZAKÁZÁNO