


Parkoviště U Dubu (ul. ČSA)
Týniště nad Orlicí

Koordinační situační výkres
1 : 250

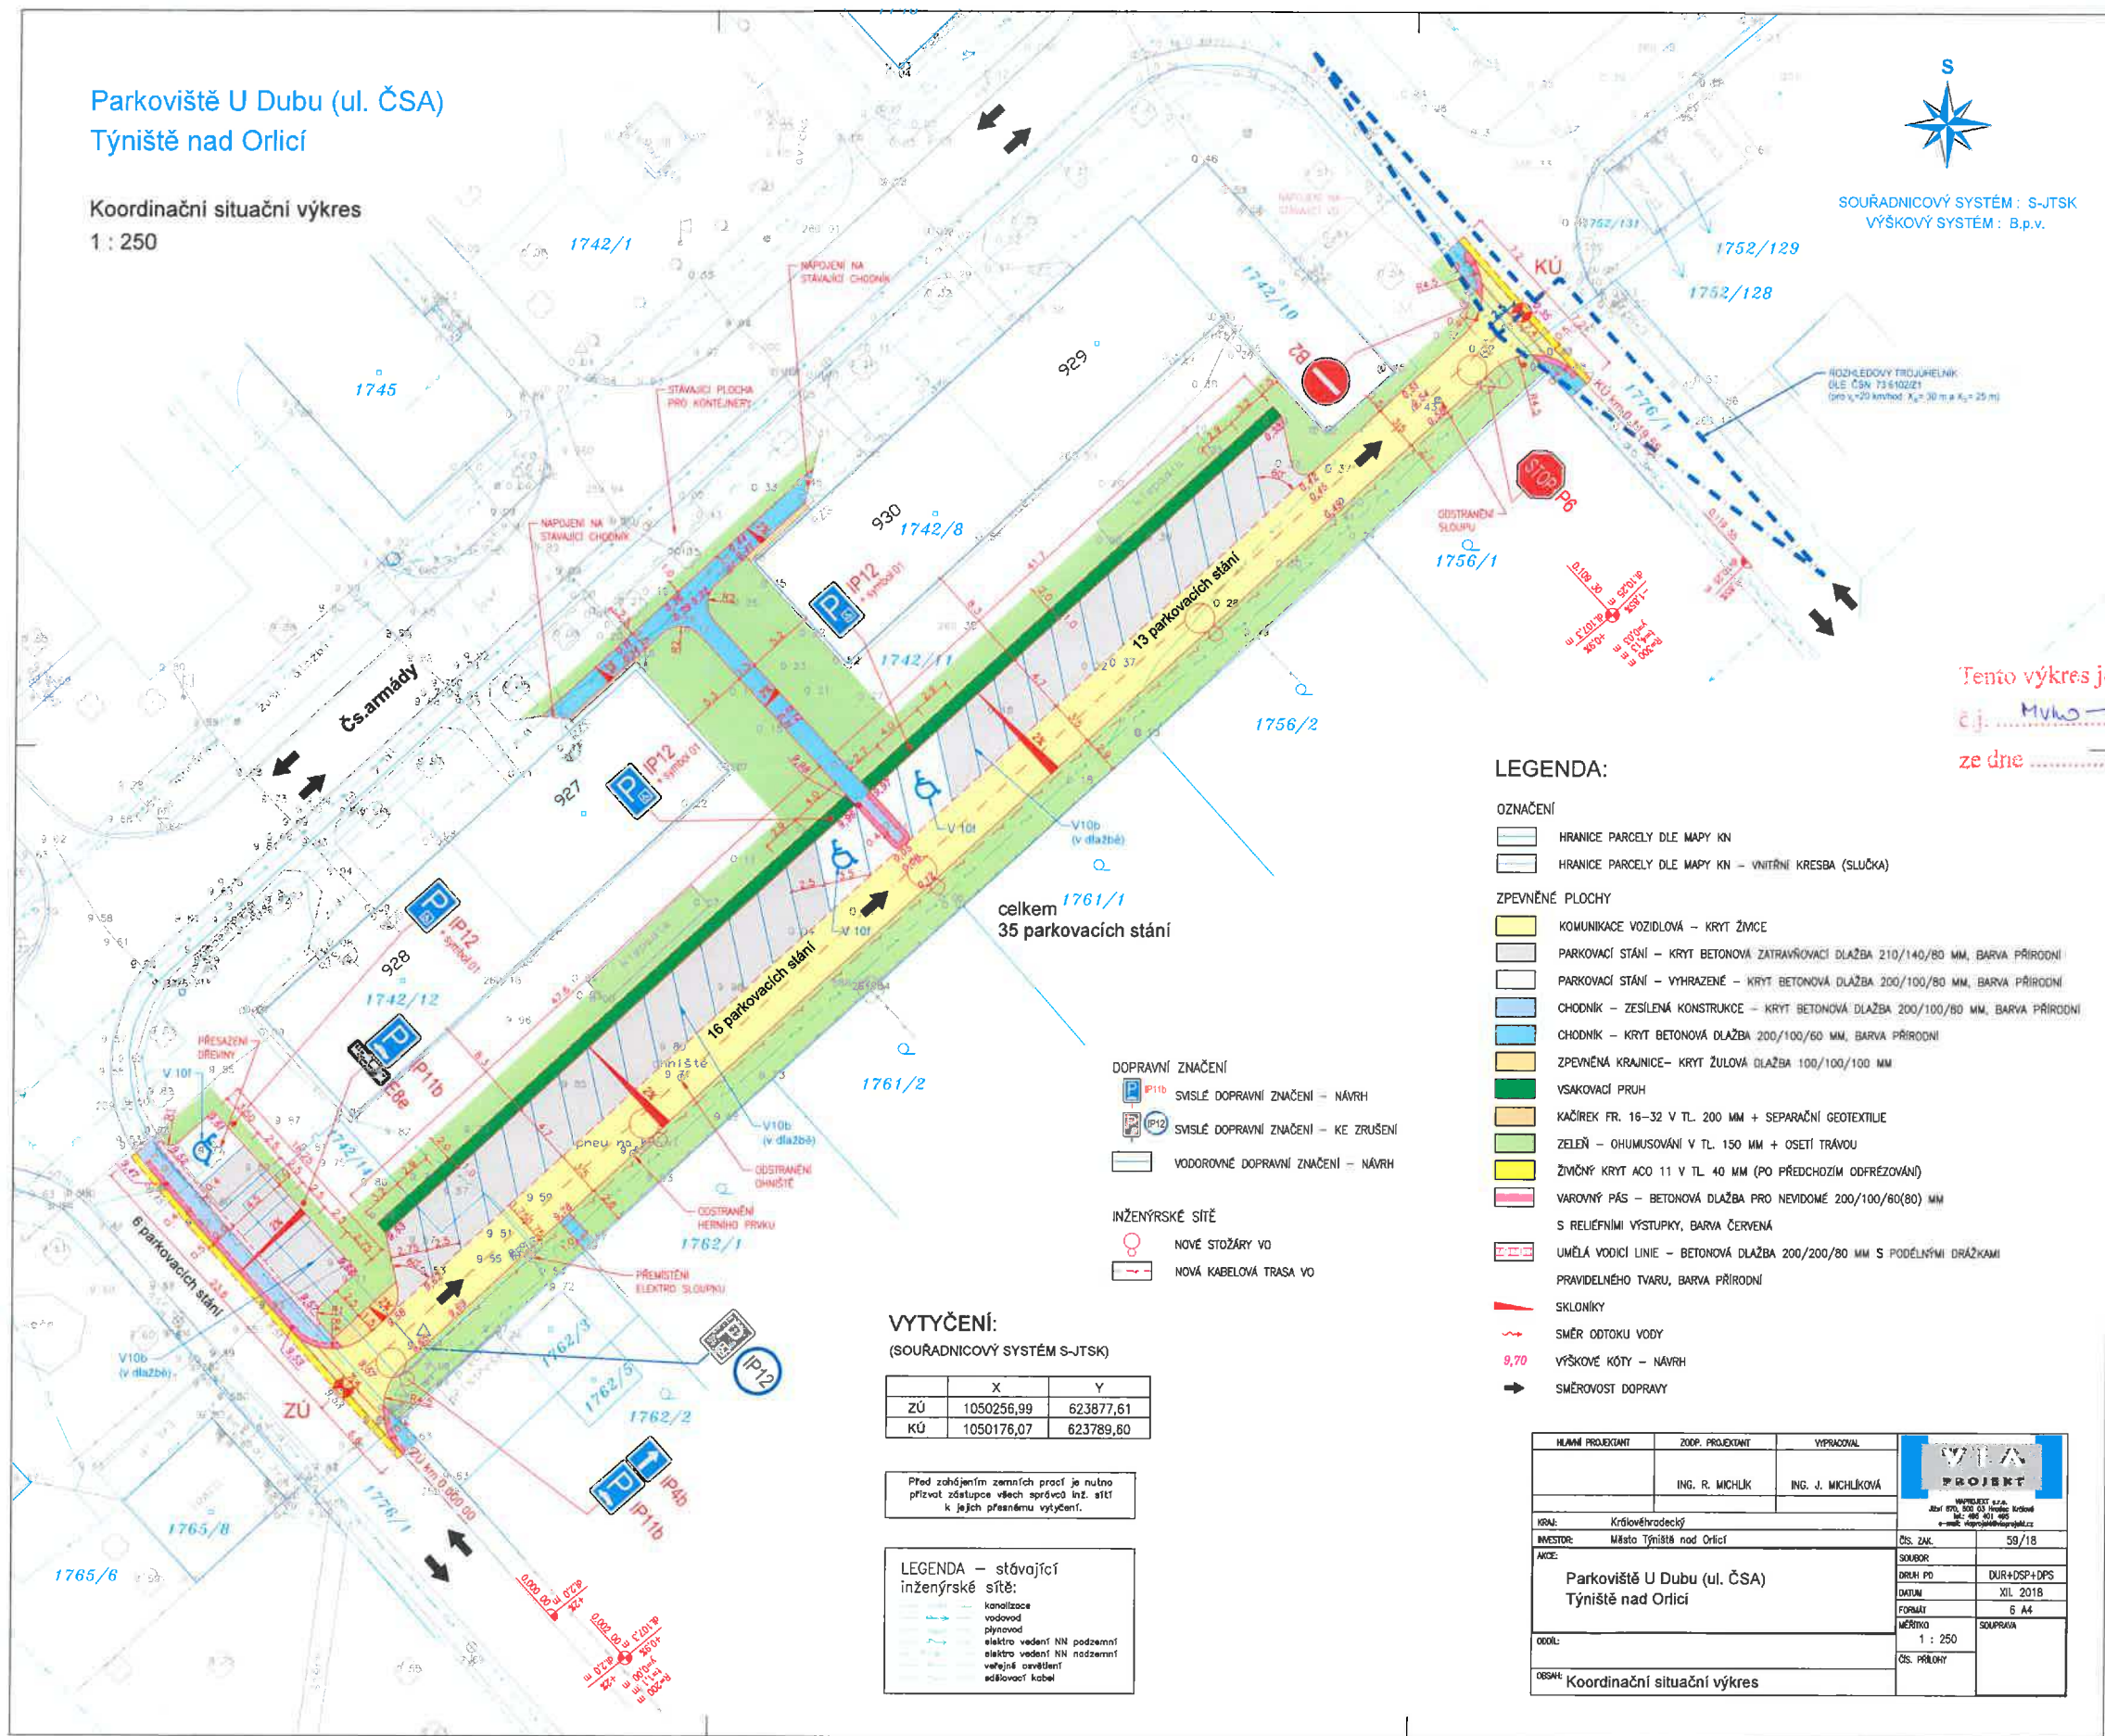

SOUŘADNICOVÝ SYSTÉM : S-JTSK
VÝŠKOVÝ SYSTÉM : B.p.v.



Tento výkres je součástí
č.j. MUKO-12076/2020-L
ze dne 30.03.2020

LEGENDA:

- OZNAČENÍ
- [Symbol] HRANICE PARCELY DLE MAPY KN
 - [Symbol] HRANICE PARCELY DLE MAPY KN - VNITŘNÍ KRESBA (SLUČKA)
- ZPEVNĚNÉ PLOCHY
- [Symbol] KOMUNIKACE VOZIDLOVÁ - KRYT ŽIVCE
 - [Symbol] PARKOVACÍ STÁNÍ - KRYT BETONOVÁ ZATRAVŇOVACÍ DLAŽBA 210/140/80 MM, BARVA PŘÍRODNÍ
 - [Symbol] PARKOVACÍ STÁNÍ - VYHRAZENÉ - KRYT BETONOVÁ DLAŽBA 200/100/80 MM, BARVA PŘÍRODNÍ
 - [Symbol] CHODNÍK - ZESÍLENÁ KONSTRUKCE - KRYT BETONOVÁ DLAŽBA 200/100/80 MM, BARVA PŘÍRODNÍ
 - [Symbol] CHODNÍK - KRYT BETONOVÁ DLAŽBA 200/100/60 MM, BARVA PŘÍRODNÍ
 - [Symbol] ZPEVNĚNÁ KRAJNICE - KRYT ŽULOVÁ DLAŽBA 100/100/100 MM
 - [Symbol] VSAKOVACÍ PRUH
 - [Symbol] KAČÍREK FR. 16-32 V TL. 200 MM + SEPARAČNÍ GEOTEXTILIE
 - [Symbol] ZELEŇ - OHUMUSOVÁNÍ V TL. 150 MM + OSETÍ TRÁVOU
 - [Symbol] ŽIVÝCHÝ KRYT ACO 11 V TL. 40 MM (PO PŘEDCHODZÍM ODFRÉZOVÁNÍ)
 - [Symbol] VAROVNÝ PÁS - BETONOVÁ DLAŽBA PRO NEVIDOMÉ 200/100/60(80) MM S RELIÉFNÍMI VÝSTUPKY, BARVA ČERVENÁ
 - [Symbol] UMĚLÁ VODICÍ LINIE - BETONOVÁ DLAŽBA 200/200/80 MM S PODÉLNÍMI DRÁŽKAMI PRAVĚDLNÉHO TVARU, BARVA PŘÍRODNÍ
 - [Symbol] SKLONIKY
 - [Symbol] SMĚR ODTOKU VODY
 - [Symbol] VÝŠKOVÉ KÓTY - NÁVRH
 - [Symbol] SMĚROVOST DOPRAVY
- DOPRAVNÍ ZNAČENÍ
- [Symbol] SMLSÉ DOPRAVNÍ ZNAČENÍ - NÁVRH
 - [Symbol] SMLSÉ DOPRAVNÍ ZNAČENÍ - KE ZRUŠENÍ
 - [Symbol] VODOROVNĚ DOPRAVNÍ ZNAČENÍ - NÁVRH
- INŽENÝRSKÉ SÍTĚ
- [Symbol] NOVÉ STOŽÁRY VO
 - [Symbol] NOVÁ KABELOVÁ TRASA VO

VYTYČENÍ:
(SOUŘADNICOVÝ SYSTÉM S-JTSK)

	X	Y
ZÚ	1050256,99	623877,61
KÚ	1050176,07	623789,80

Před zahájením zemních prací je nutno přizvat zástupce všech správců inž. sítí k jejich přesnému vytyčení.

- LEGENDA - stávající inženýrské sítě:
- [Symbol] kanalizace
 - [Symbol] vodovod
 - [Symbol] plynovod
 - [Symbol] elektro vedení NN nadzemní
 - [Symbol] elektro vedení NN nadzemní veřejné osvětlení
 - [Symbol] sdělovací kabel

HLAVNÍ PROJEKTANT	ZOUP. PROJEKTANT	VYPRACOVAL	
	ING. R. MICHLEK	ING. J. MICHLEKOVÁ	
OSAD:	Královéhradecký		
INVESTOR:	Město Týniště nad Orlicí		Čís. ZAK. 59/18
AKCE:	Parkoviště U Dubu (ul. ČSA) Týniště nad Orlicí		SOUBOR: DRUH PD DUR+DSP+DPS DATUM XII. 2018 FORMÁT 5 A4
ODDĚL:			MĚŘITVO 1 : 250 Čís. PRŮLOHY
OSADĚ:	Koordinální situační výkres		SOUPRAVA