


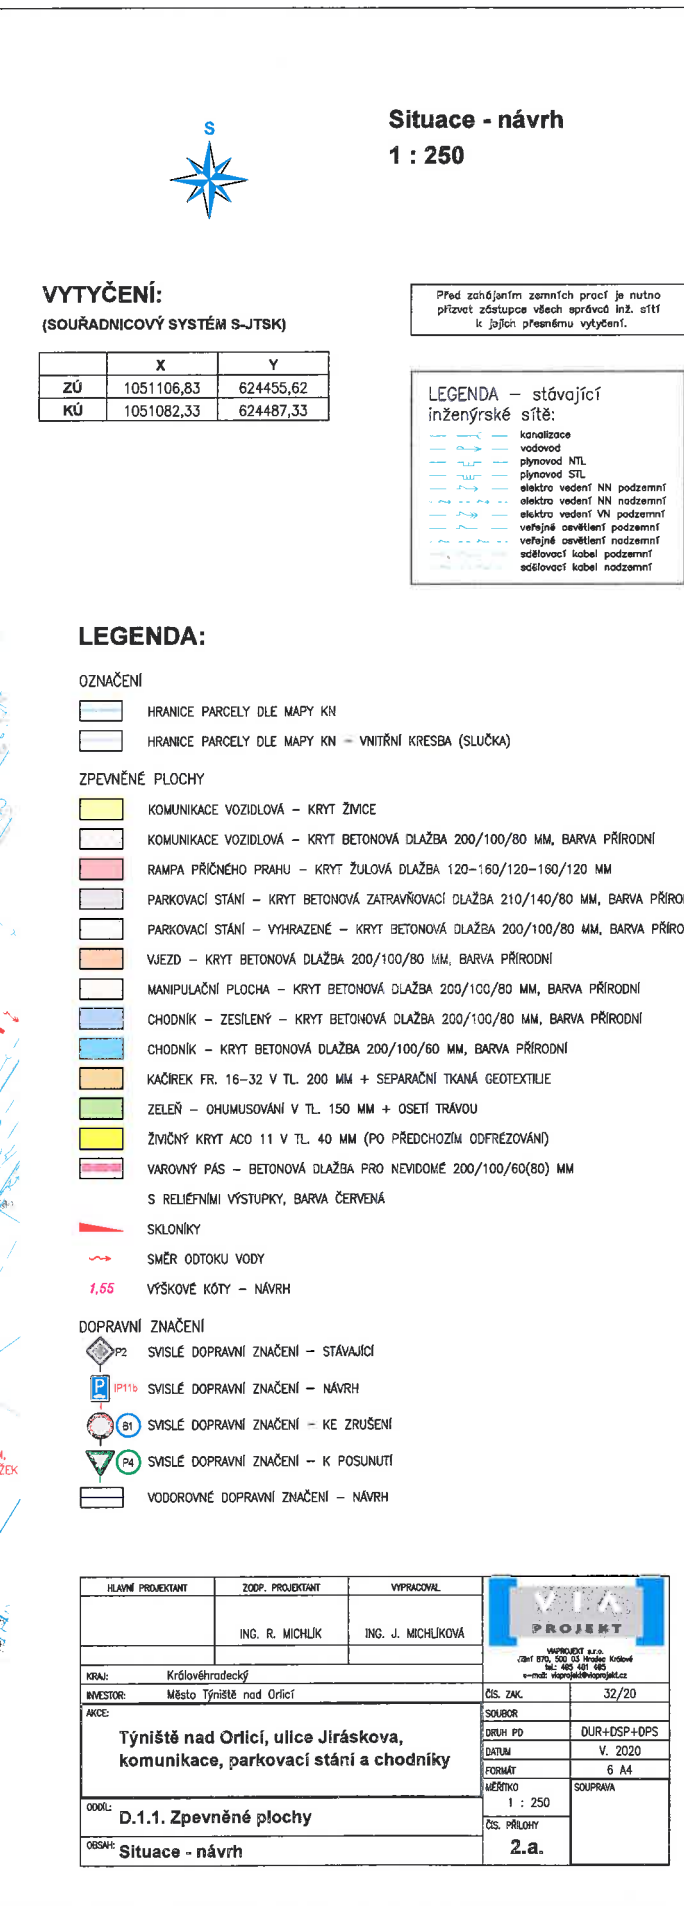

	X	Y
ZÚ	1051106,83	624455,62
KÚ	1051082,33	624487,33

Před zahájením zemních prací je nutno přizvat zástupce všech správců inž. sítí k jejich přesnému vytyčení.

LEGENDA – stávající
inženýrské sítě:

	kanalizace
	vodovod
	plynovod NTL
	plynovod STL
	elektro vedení NN podzemní
	elektro vedení NN nadzemní
	elektro vedení VN podzemní
	veřejné osvětlení podzemní
	veřejné osvětlení nadzemní
	síťovací kabel podzemní
	síťovací kabel nadzemní

LEGENDA:

OZNAČENÍ

- HRANICE PARCELY DLE MAPY KN
- HRANICE PARCELY DLE MAPY KN - VNITŘNÍ KRESBA (SLUČKA)

ZPEVNĚNÉ PLOCHY

- | | |
|---|---|
|  | KOMUNIKACE VOZIDLOVÁ – KRYT ŽIVICE |
|  | KOMUNIKACE VOZIDLOVÁ – KRYT BETONOVÁ DLAŽBA 200/100/80 MM, BARVA PŘÍRODNÍ |
|  | RAMPA PŘÍČNÉHO PRAHU – KRYT ŽULOVÁ DLAŽBA 120-160/120-160/120 MM |
|  | PARKOVACÍ STĚNY – KRYT BETONOVÁ ZATRAVŇOVACÍ DLAŽBA 210/140/80 MM, BARVA PŘÍRODNÍ |
|  | PARKOVACÍ STĚNY – VYHRAZENÉ – KRYT BETONOVÁ DLAŽBA 200/100/80 MM, BARVA PŘÍRODNÍ |
|  | VJEZD – KRYT BETONOVÁ DLAŽBA 200/100/80 MM, BARVA PŘÍRODNÍ |
|  | MANIPULAČNÍ PLOCHA – KRYT BETONOVÁ DLAŽBA 200/100/80 MM, BARVA PŘÍRODNÍ |
|  | CHODNÍK – ZESÍLENÝ – KRYT BETONOVÁ DLAŽBA 200/100/80 MM, BARVA PŘÍRODNÍ |
|  | CHODNÍK – KRYT BETONOVÁ DLAŽBA 200/100/60 MM, BARVA PŘÍRODNÍ |
|  | KAČÍREK FR. 16-32 V TL. 200 MM + SEPARAČNÍ TKANÁ GEOTEXTILIE |
|  | ZELEŇ – OHUMUSOVÁNÍ V TL. 150 MM + OŠETŘ TRÁVOU |
|  | ŽIVICNÝ KRYT ACO 11 V TL. 40 MM (PO PŘEDCHOZÍM ODFREZOVÁNÍ) |
|  | VAROVNÝ PÁS – BETONOVÁ DLAŽBA PRO NEVIDOMÉ 200/100/60(80) MM |
| | S RELIEFNI MI VÝSTUPKY, BARVA ČERVENÁ |
|  | SKLONNIKY |
|  | SMĚR ODTOKU VODY |
| 1,55 | VÝŠKOVÉ KÓTY – NÁVRH |

DOPRAVNÍ ZNAČENÍ

- | | | |
|---|------|--------------------------------------|
|  | P2 | SVISLÉ DOPRAVNÍ ZNAČENÍ – STÁVAJÍCÍ |
|  | P11b | SVISLÉ DOPRAVNÍ ZNAČENÍ – NÁVRH |
|  | B1 | SVISLÉ DOPRAVNÍ ZNAČENÍ – KE ZRUŠENÍ |
|  | W24 | SVISLÉ DOPRAVNÍ ZNAČENÍ – K POSUNUTÍ |
|  | | VODOROVNÉ DOPRAVNÍ ZNAČENÍ – NÁVRH |

HLAVNÍ PROJEKTANT	ZODP. PROJEKTANT	VYPRACOVAL	
	ING. R. MICHLEK	ING. J. MICHLEKOVÁ	
KRAJ:	Královéhradecký		VYPRACOVAL A.S. IČO: 072 500 03 Hradec Králové tel: 465 481 080 e-mail: info@via-projekt.cz
INVESTOR:	Město Týniště nad Orlicí		Čís. Znak: 32/20 SOUBOR: Druh PD: DUR+DSP+DP Datum: V. 2020 Formát: A4 Měřítko: 1 : 250 Souprava:
AKCE:	Týniště nad Orlicí, ulice Jiráskova, komunikace, parkovací stání a chodníky		Čís. Přílohy: 2.a.
ODDÍL:	D.1.1. Zpevněné plochy		
OSADIT:	Situační - návrh		