


SCHÉMATA PRO OZNAČENÍ PRACOVNÍCH MÍST V OBCI

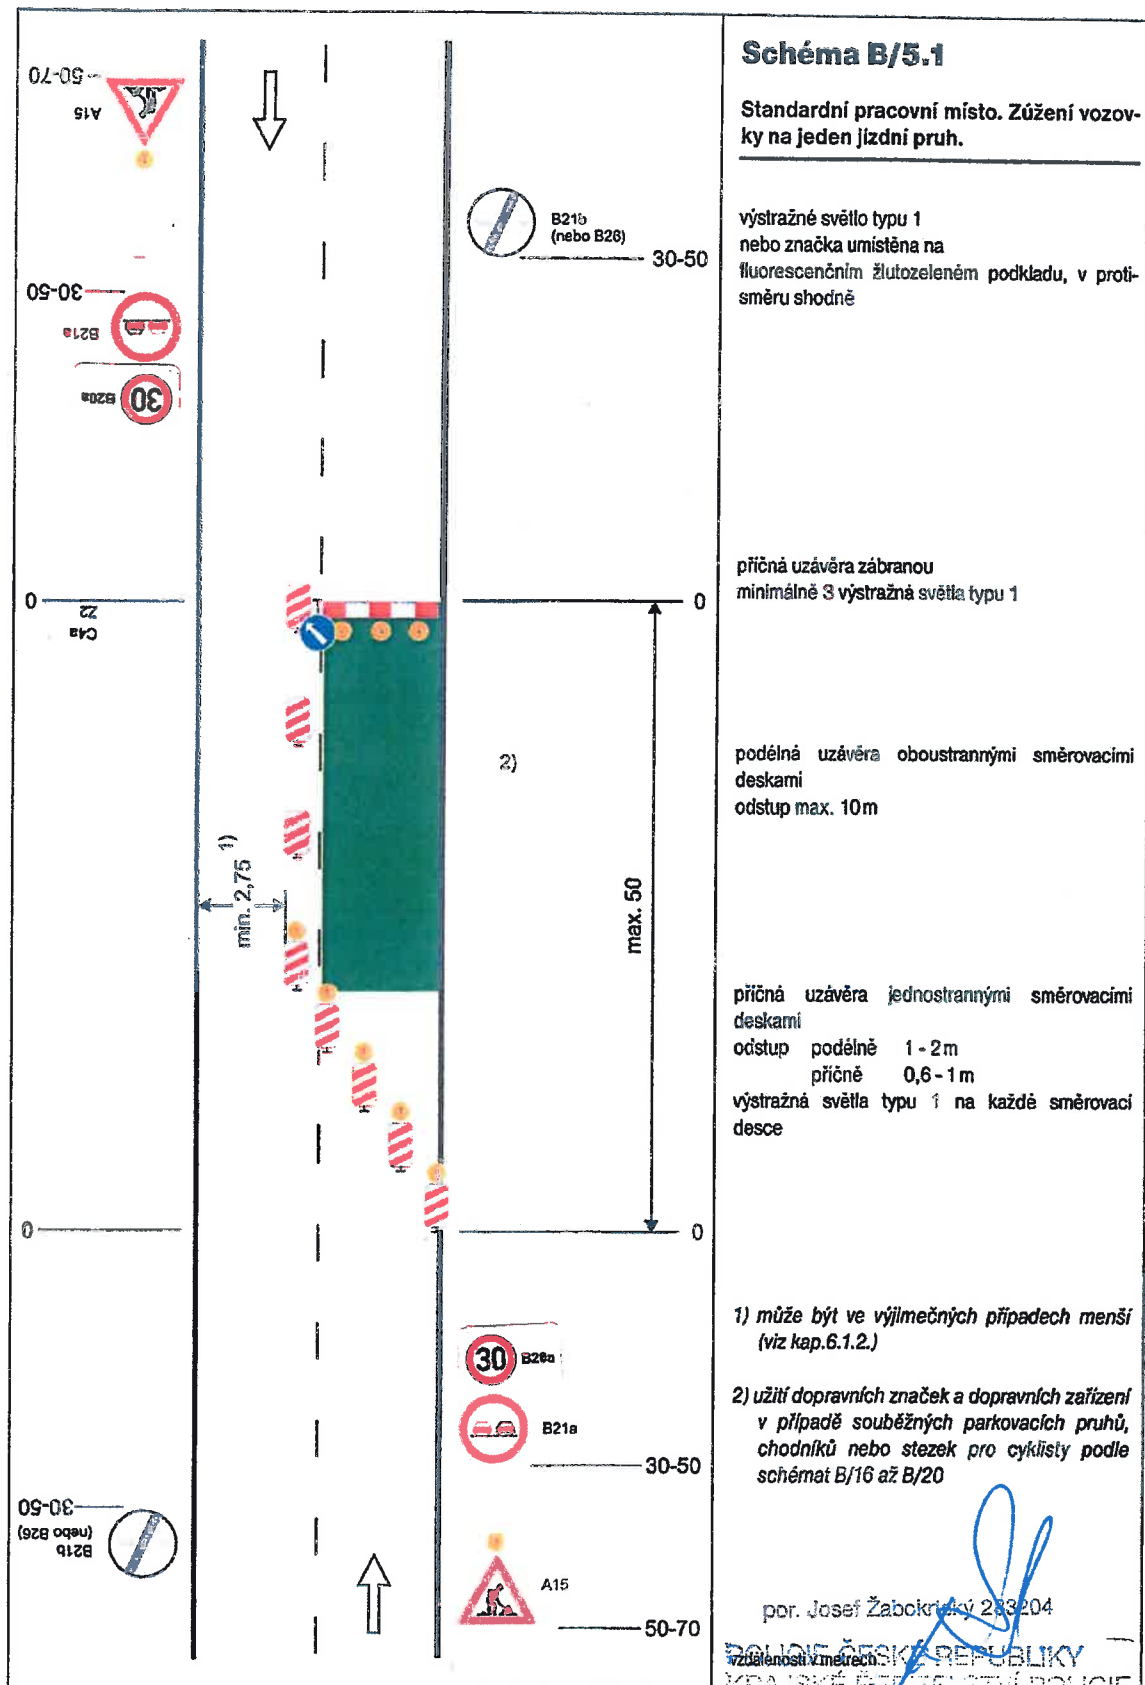

Seznam pracovišť s dopravními značkami
 seznam č. 10/2019

22-05 062 / 01-2021-000706
 14. 9. 2021