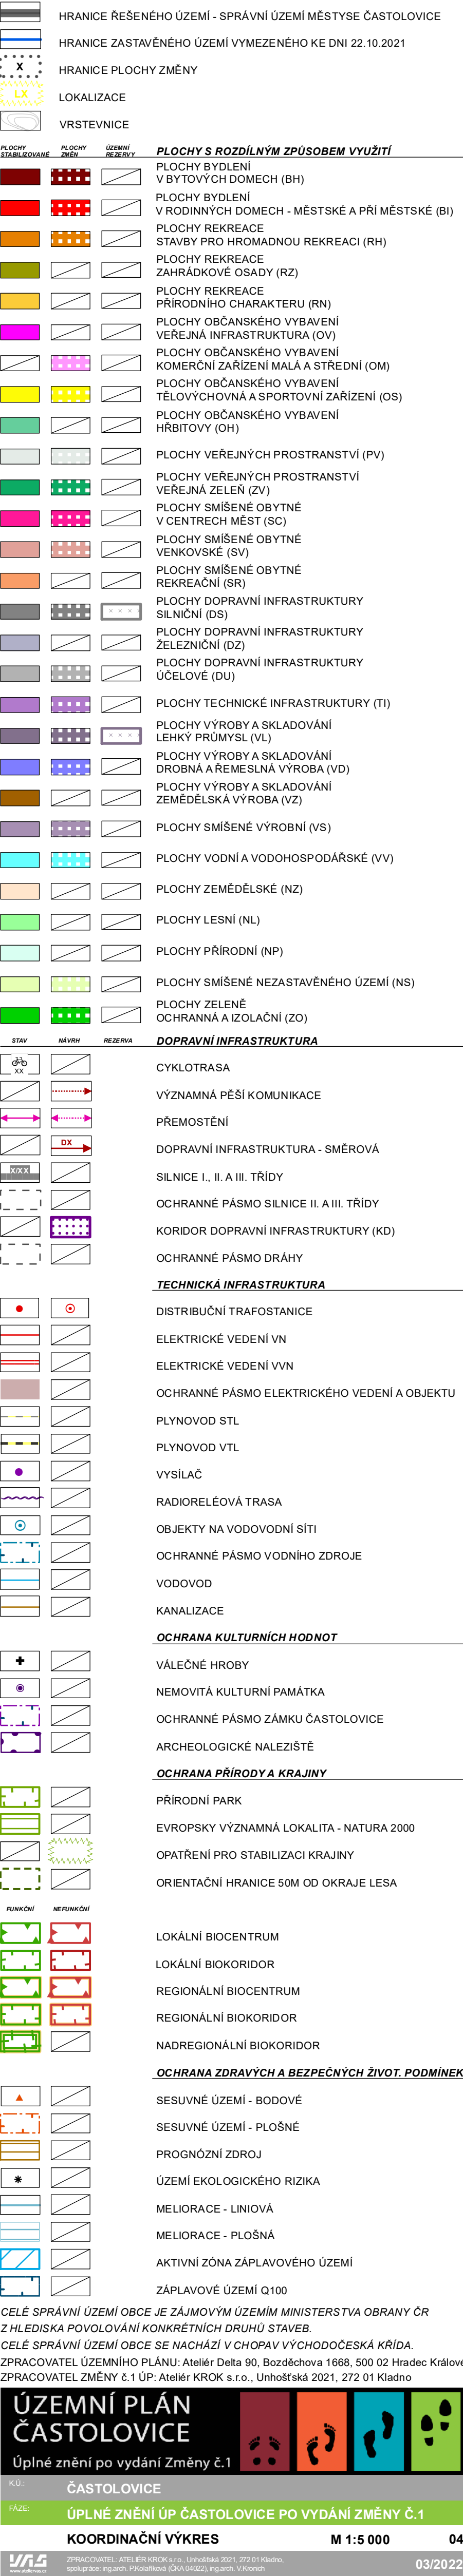


ÚPLNÉ ZNĚNÍ ÚP ČASTOLOVICE PO VYDÁNÍ ZMĚNY Č.1

[illegible]