


KOSTELEČ NAD ORLICÍ

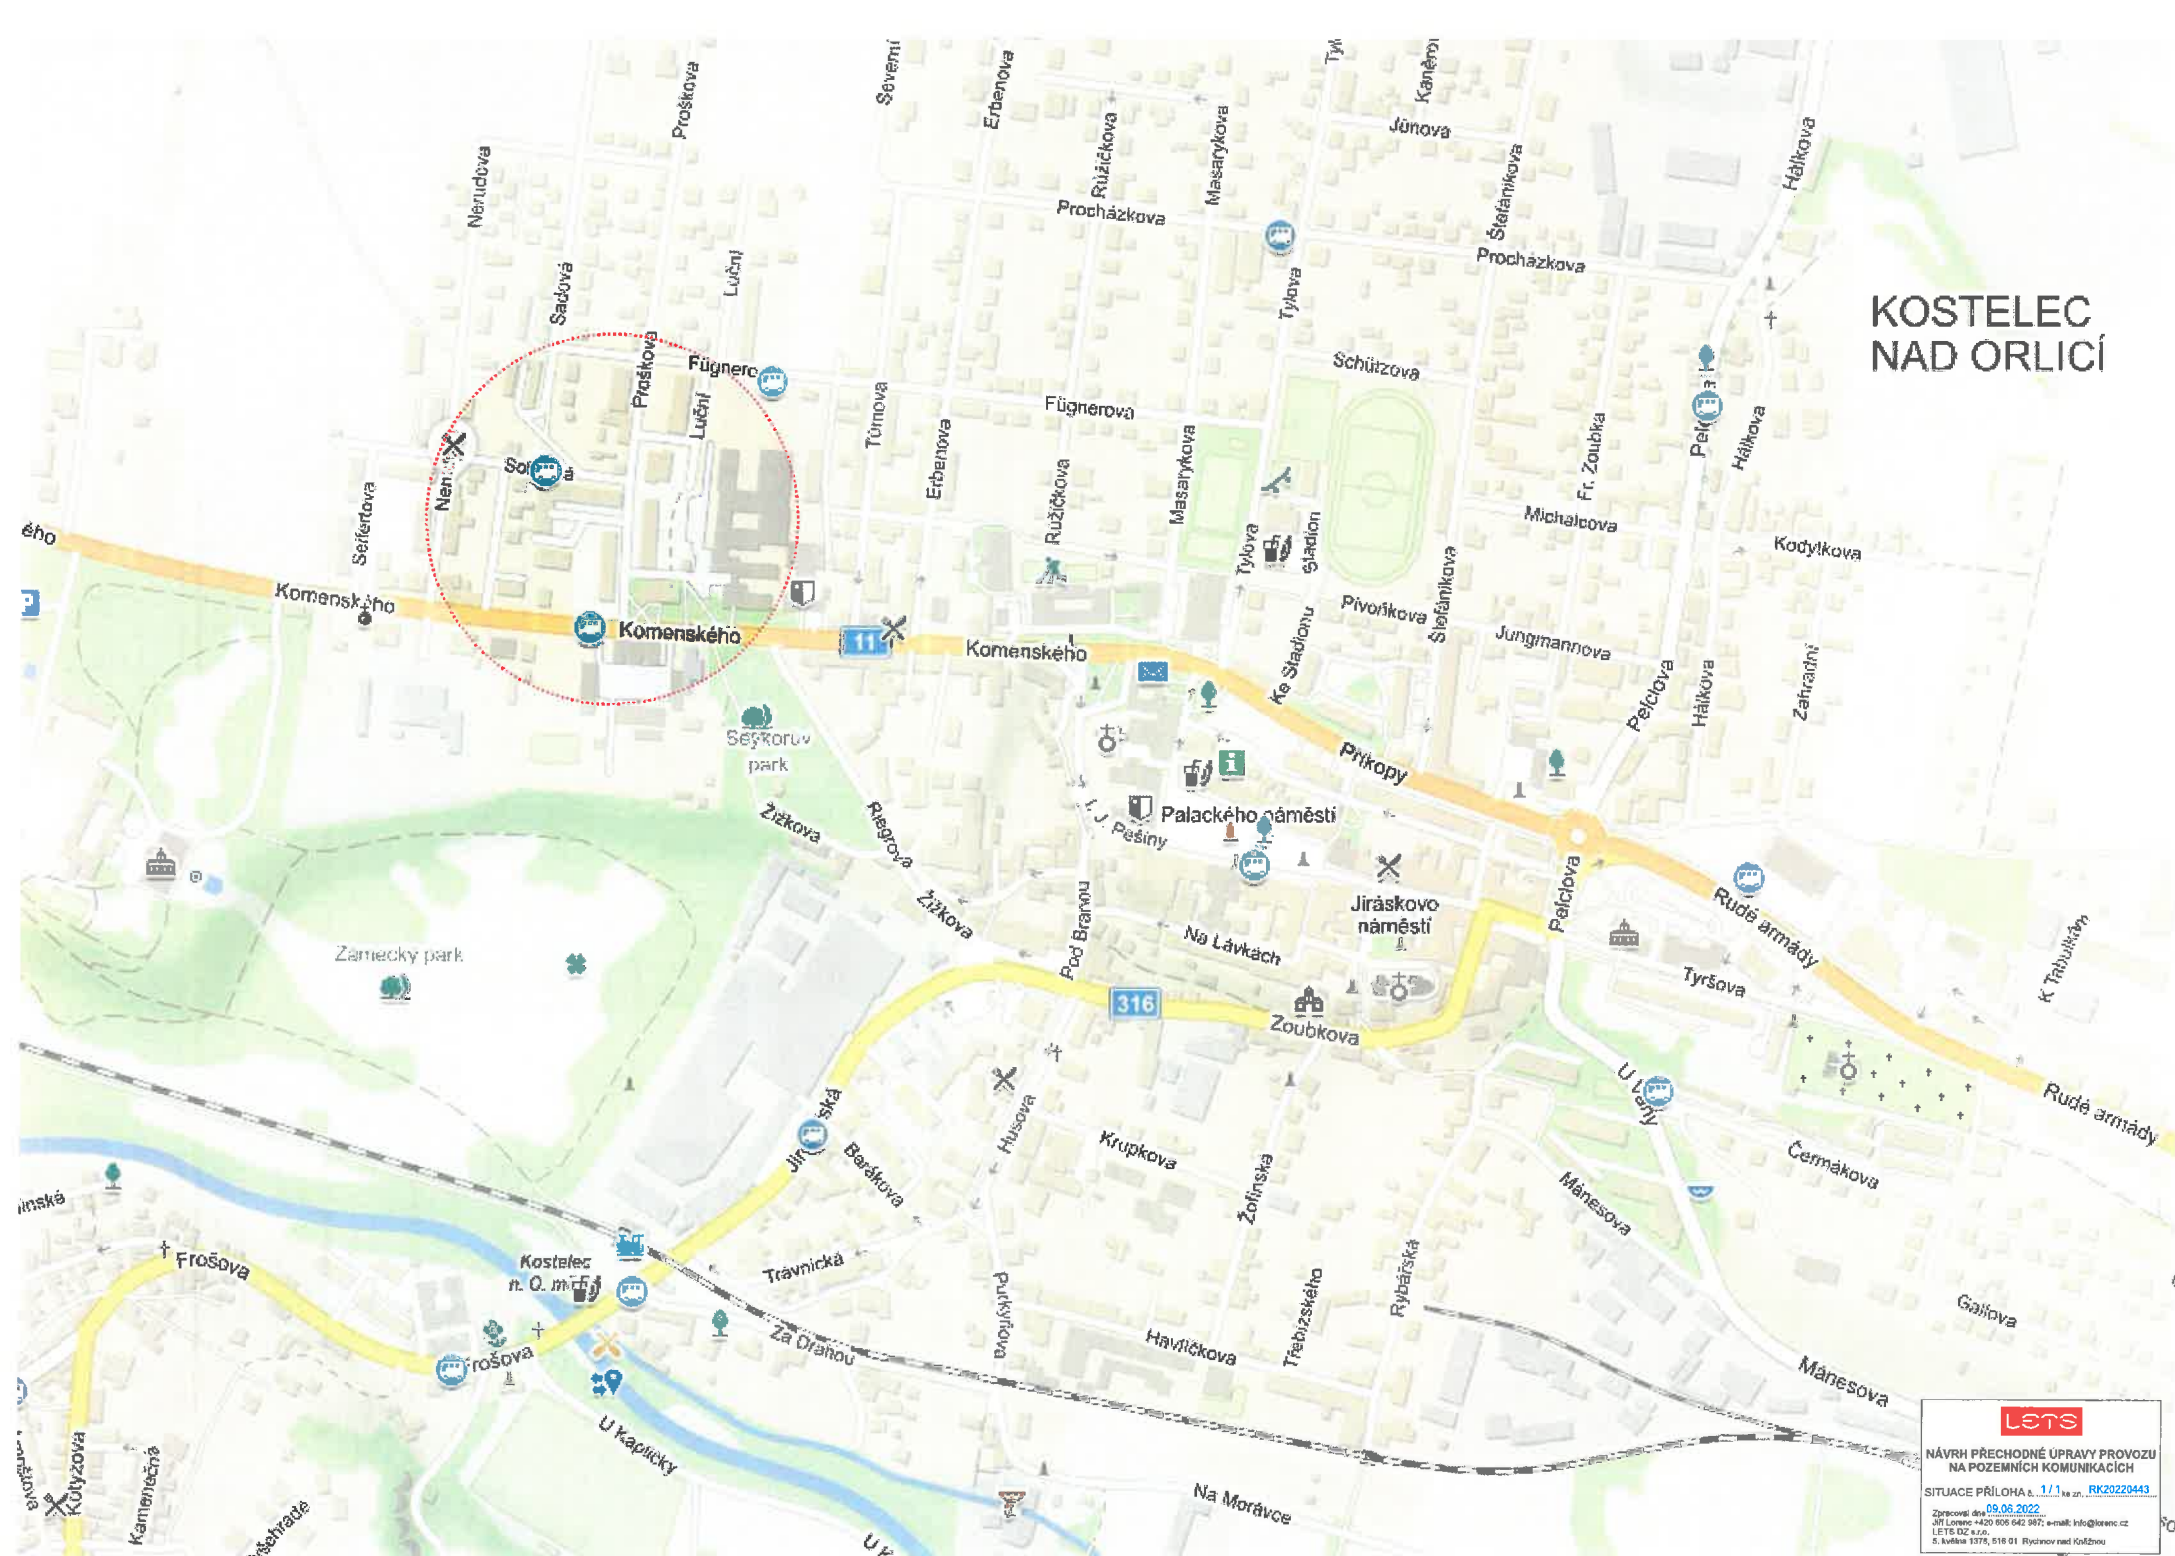

lets
NÁVRH PŘECHODNÉ ÚPRAVY PROVOZU
NA POZEMNÍCH KOMUNIKACÍCH
SITUACE PŘÍLOHA k. 1/1, ka. zn. RK20220443
Zpracováno dne 09.06.2022
397 Letovce +420 602 642 297; e-mail: info@lets.cz
lets úz.s.r.o.
S. Kvitěna 1375, 516 01 Rybníkov nad Káňkou