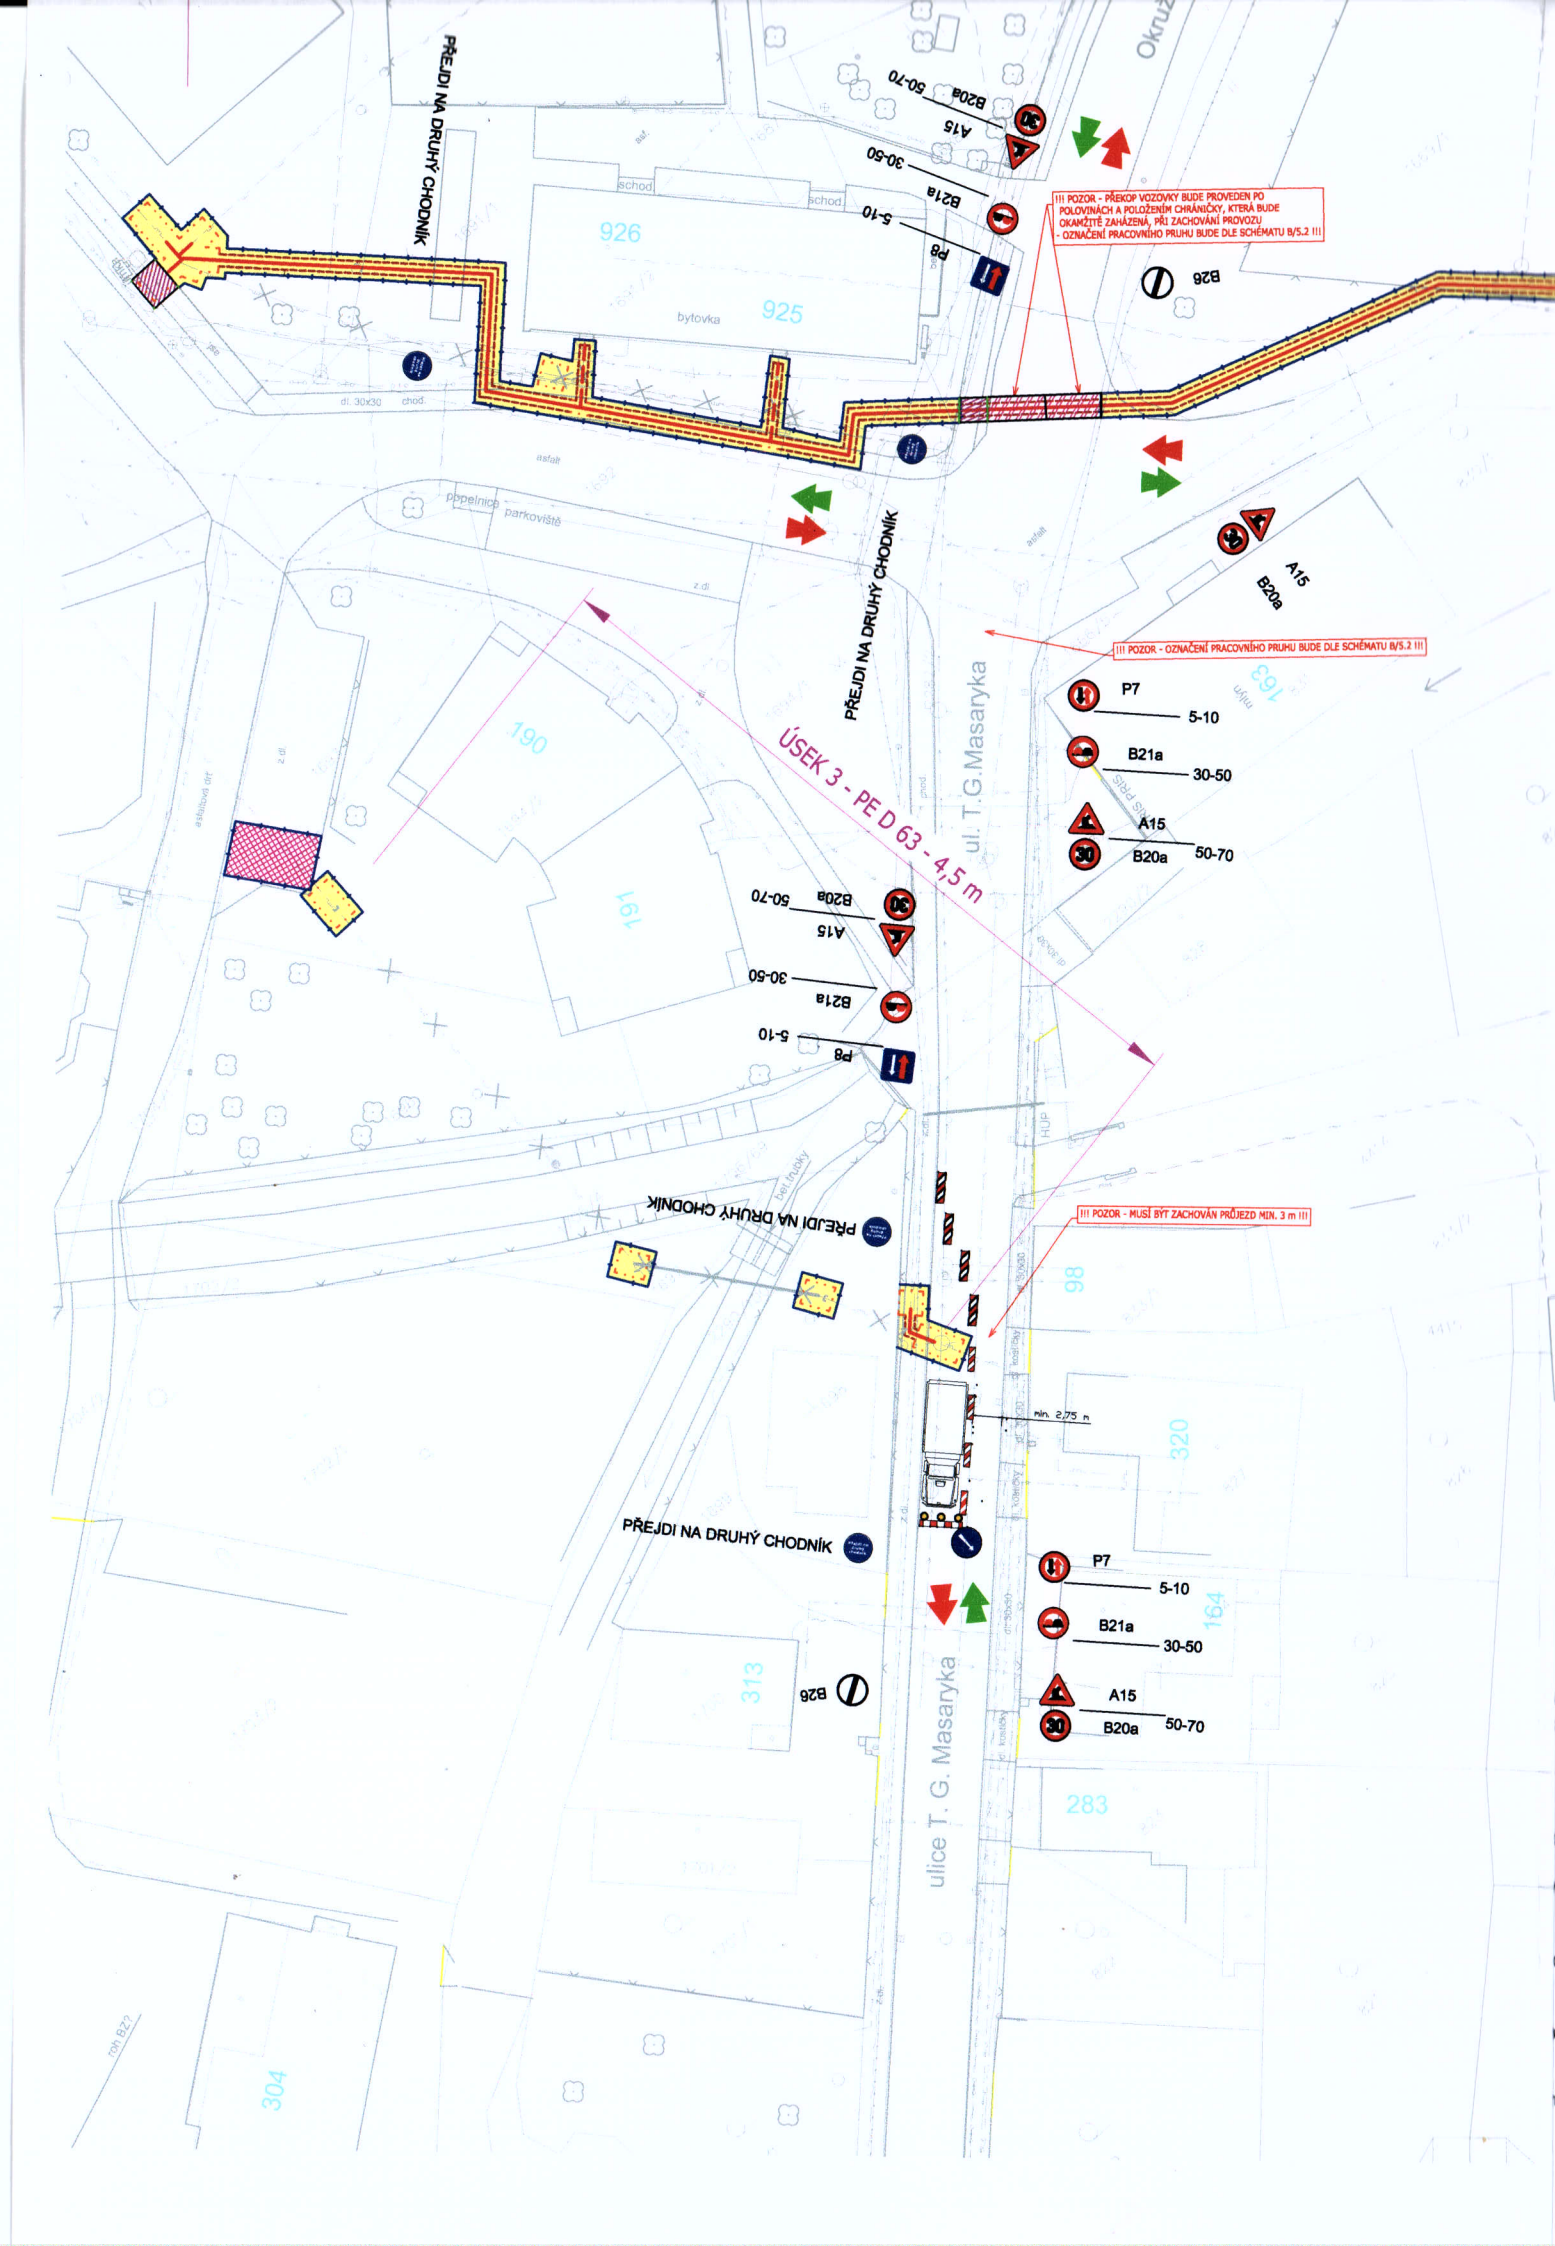
PŘEJDI NA DRUHÝ CHODNÍK
B20a 50-70
A15
B21a 30-50
P8 5-10
!!! POZOR - PŘEKOP VOZOVKY BUDE PROVEDEN PO POLOVINÁCH A POLOŽENÍM CHRÁNIČKY, KTERÁ BUDE OKAMŽITĚ ZAHÁZENÁ, PŘI ZACHOVÁNÍ PROVOZU - OZNAČENÍ PRACOVNÍHO PRUHU BUDE DLE SCHÉMATU B/5.2 !!!
B26
926
925
bytovka
schod
asfalt
PŘEJDI NA DRUHÝ CHODNÍK
ul. T.G.Masaryka
!!! POZOR - OZNAČENÍ PRACOVNÍHO PRUHU BUDE DLE SCHÉMATU B/5.2 !!!
P7 5-10
B21a 30-50
A15
B20a 50-70
ÚSEK 3 - PE D 63 - 4,5 m
190
191
!!! POZOR - MUSÍ BÝT ZACHOVÁN PRŮJEZD MIN. 3 m !!!
min. 2,75 m
PŘEJDI NA DRUHÝ CHODNÍK
ulice T. G. Masaryka
313
320
283
304
98
164
163