



# Městský úřad Kostelec nad Orlicí

stavební úřad – životní prostředí

Palackého náměstí 38, 517 41 Kostelec nad Orlicí

č.j.: SÚŽP 812/16-5508/16-vac

V Kostelci nad Orlicí, dne 15. března 2016

spisový znak: 330.1

Vyřizuje: Hana Vacková

## VEŘEJNÁ VYHLÁŠKA o možnosti převzít písemnosti

Městský úřad Kostelec nad Orlicí, stavební úřad – životní prostředí, jako stavební úřad příslušný podle § 13 odst. 1 písm. c) zákona č. 183/2006 Sb., o územním plánování a stavebním řádu, (dále jen „stavební zákon“) a jako místně příslušný stavební úřad podle ustanovení § 11 zákona č. 500/2004 Sb., správní řád, dle ustanovení § 25 odst. 1 a 2 správního řádu oznamuje, že

### *účastníci stavebního řízení*

**dědicové podílu na pozemku a stavbě zapsané na**

**LV č. 259 v k.ú. Svídnice u Kostelce nad Orlicí**


**po panu Františku Kašparovi, zemřelém dne 26.02.2016 v Rychnově nad Kněžnou**

mají dnem vyvěšení této veřejné vyhlášky na Městském úřadě Kostelec nad Orlicí, stavebním úřadě – životním prostředím, (budova Dukelských hrdinů čp. 985) kancelář č. dveří B 102, uloženy písemnosti:

- Oznámení o zahájení územního řízení pro stavbu „Vrtané studny“ na pozemku parc. č. 124/1 v obci Svídnice a kat. území Svídnice u Kostelce nad Orlicí

Vzhledem k tomu, že se jedná o osoby, které stavebnímu úřadu nejsou známy a dle ustanovení § 32 odst. 3 správního řádu se nejedná o účastníky řízení, kterým má být v řízení uložena povinnost nebo odňato právo, správní orgán účastníkům doručuje písemnost č.j. SÚŽP 812/16-5045/16-vac ze dne 08.03.2016 veřejnou vyhláškou.

Výše uvedení účastníci řízení se vyzývají, aby si uložené písemnosti vyzvedli do 15 dnů ode dne vyvěšení této vyhlášky. Po sejmutí vyhlášky budou písemnosti v souladu s ustanovením § 25 odst. 2 správního řádu **považovány za doručené.**

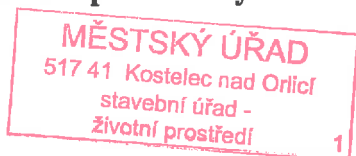

oprávněná úřední osoba  
referent stavebního úřadu  
**Hana VACKOVÁ v.r.**


### Příloha:

písemnost č.j. SÚŽP 812/16-5045/16-vac ze dne 08.03.2016

Toto oznámení musí být vyvěšeno po dobu 15 dní na úřední desce Městského úřadu Kostelec nad Orlicí. Písemnost se též zveřejní způsobem umožňujícím dálkový přístup. Vývěsní lhůta začíná den následující po dni vyvěšení. Sejmutí vyhlášky je možno následující pracovní den po posledním dni vývěsní lhůty. Po uplynutí lhůty a vyznačení údajů musí být vyhláška neprodleně vrácena zpět na stavební úřad.

Vyvěšeno: ..... 15. 03. 2016

Sejmuto: .....

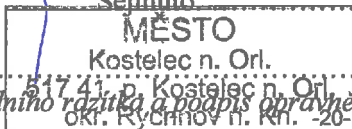

Otisk úředního razítka a podpis oprávněné osoby k vyvěšení.



# Městský úřad Kostelec nad Orlicí

## stavební úřad – životní prostředí

Palackého náměstí 38, 517 41 Kostelec nad Orlicí

č.j.: SÚŽP 812/16-5045/16-vac  
Spisový znak: 328.3  
Vyřizuje: Vacková Hana

V Kostelci nad Orlicí, dne 8. března 2016

Žadatel:

**paní Kristýna Štefanides, nar. 30.05.1984, Svídnice 18, 517 41 Kostelec nad Orlicí**

**pan Jan Štefanides, nar. 07.01.1976, Chaloupkova 455, 517 41 Kostelec nad Orlicí**

zastoupení

**paní Ing. Ivanou Holkovou CSc., nar. 02.06.1957, Svídnice 18, 517 41 Kostelec nad Orlicí**

### **O Z N Á M E N Í**

#### **o zahájení územního řízení**

Dne 26.02.2016 podal výše uvedený žadatel u zdejšího stavebního úřadu žádost o vydání rozhodnutí o umístění stavby „**Vrtané studny**“ na pozemku parc. č. 124/1 v obci Svídnice a kat. území Svídnice u Kostelce nad Orlicí.

Předmětem územního řízení je umístění vrtané studny hl. 45,7 m na pozemku parc. č. 124/1 v kat. území Svídnice u Kostelce nad Orlicí.

Městský úřad Kostelec nad Orlicí, stavební úřad – životní prostředí, jako stavební úřad příslušný podle § 13 odst. 1 písm. c) zákona č. 183/2006 Sb., o územním plánování a stavebním řádu ve znění jeho pozdějších předpisů a novel (dále jen „stavební zákon“), a jako místně příslušný stavební úřad podle ustanovení § 11 zákona č. 500/2004 Sb., správní řád, oznamuje všem známým účastníkům řízení a dotčeným orgánům v souladu s ustanovením § 87 odst. 1 stavebního zákona zahájení územního řízení. Vzhledem k tomu, že jsou stavebnímu úřadu dobře známy poměry v území a žádost poskytuje dostatečný podklad pro posouzení záměru, upouští stavební úřad od provedení ústního jednání.

Účastníci řízení mohou uplatnit své námítky a dotčené orgány svá závazná stanoviska nejpozději do

#### **patnácti dnů od doručení tohoto oznámení.**

Závazná stanoviska dotčených orgánů a námítky účastníků řízení musí být uplatněny ve stanovené lhůtě, jinak k nim nebude přihlédnuto. K závazným stanoviskům a námítkám k věcem, o kterých bylo rozhodnuto při vydání územního nebo regulačního plánu, se nepřihlíží.

Účastník řízení ve svých námítkách uvede skutečnosti, které zakládají jeho postavení jako účastníka řízení, a důvody podání námitek; k námítkám, které nesplňují uvedené požadavky, se nepřihlíží.

Obec uplatňuje v územním řízení námítky k ochraně zájmů obce a zájmů občanů obce. Osoba, která je účastníkem řízení podle § 85 odst. 2 písm. a), a b) může uplatňovat námítky proti projednávanému záměru v rozsahu, jakým je její právo přímo dotčeno. Osoba, která je účastníkem řízení podle § 85 odst. 2 písm. c), může v územním řízení uplatňovat námítky pouze v rozsahu, v jakém je projednávaným záměrem dotčen veřejný zájem, jehož ochranou se podle zvláštního právního předpisu zabývá.

Účastníci řízení mohou nahlížet do podkladů rozhodnutí v budově Městského úřadu Kostelec nad Orlicí na stavebním úřadě (Dukelských Hrdinů 985, číslo dveří B 102) v době pondělí a středa od 8:00 h do 17:00 h; jinak po telefonické domluvě. V souladu s ustanovením § 36 odst. 3 zák. č. 500/2004 Sb., správního řádu, se účastníci řízení mohou před vydáním rozhodnutí seznámit s podklady pro rozhodnutí a vyjádřit se k nim.

Nechá-li se některý z účastníků zastupovat, předloží jeho zástupce písemnou plnou moc.



oprávněná úřední osoba  
referent stavebního úřadu  
Hana VACKOVÁ v.r.

otisk úředního razítka

Příloha:

- situace stavby
- výměr správního poplatku (*pro žadatele*)

Účastníci řízení podle § 85 stavebního zákona:

Pan František Kašpar, Svídnice 64, 517 41 Kostelec nad Orlicí  
Paní Marcela Kašparová, Svídnice 64, 517 41 Kostelec nad Orlicí  
Obec Svídnice, Svídnice 36, 517 41 Kostelec nad Orlicí

Dotčené orgány:


MěÚ Kostelec nad Orlicí, SÚŽP (životní prostředí), Palackého nám. 38, Kostelec nad Orlicí

Obdrží:

Obvodní báňský úřad pro území krajů Královéhradeckého a Pardubického, Wonkova 1142, 500 02 Hradec Králové

# Katastrální situace

Katastrální území: Svídnice u Kostelce nad Orlicí Měřítko 1 : 1000

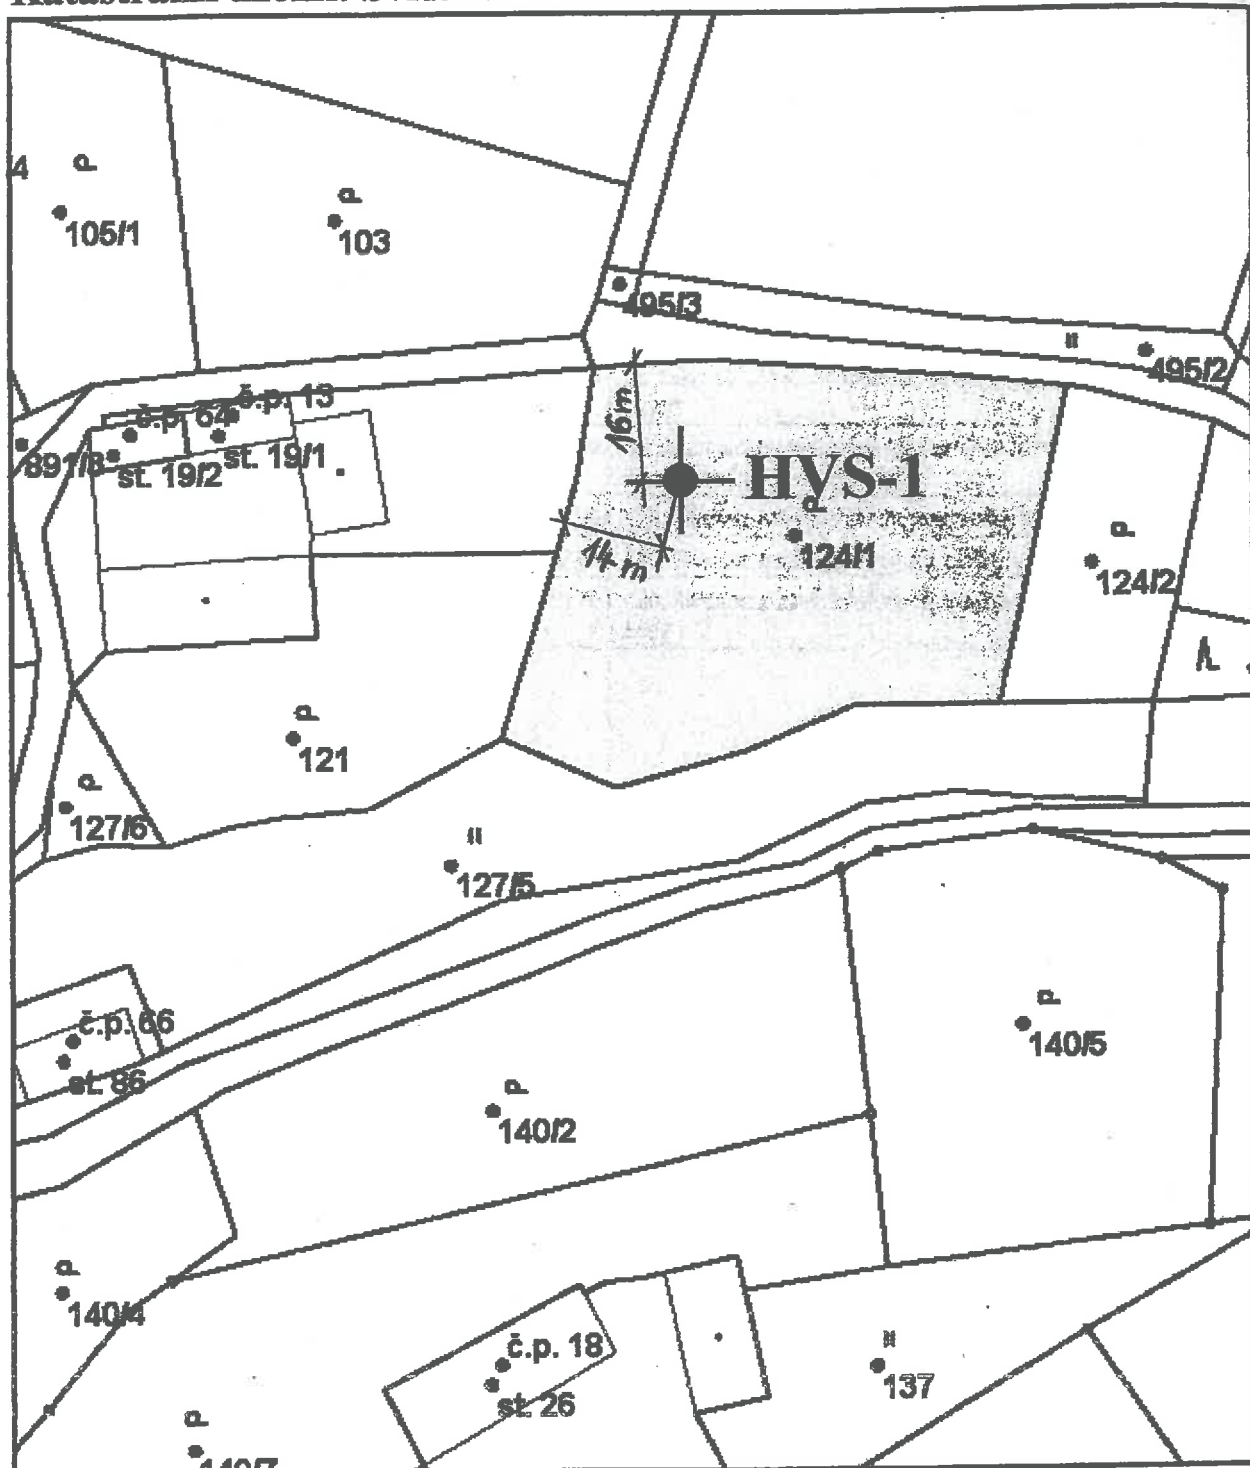

Souřadnice vrtu HVS-1 (JTSK): Y = 614 716 X = 1 059 106