



Městský úřad Kostelec nad Orlicí
stavební úřad – životní prostředí
Palackého náměstí 38, 517 41 Kostelec nad Orlicí

č.j.: SÚŽP 3545/16-117/17-hc
Spisový znak: 328.3
Vyřizuje: Hana Černá

V Kostelci nad Orlicí, dne 2. ledna 2017

Žadatel:

pan Marian Šípoš, nar. 28.02.1967, Rudé Armády 1104, 517 41 Kostelec nad Orlicí

VEŘEJNÁ VYHLÁŠKA
SEZNÁMENÍ
s podklady rozhodnutí

Městský úřad v Kostelci nad Orlicí, stavební úřad – životní prostředí, jako věcně příslušný stavební úřad podle § 13 odst. 1 písm. c) zákona č. 183/2006 Sb., o územním plánování a stavebním řádu, ve znění jeho pozdějších předpisů a novel (dále jen „stavební zákon“), a jako místně příslušný stavební úřad podle ustanovení § 11 zákona č. 500/2004 Sb., správní řád, obdržel dne 26.10.2016 *Žádost o vydání rozhodnutí o umístění stavby „Oplocení pozemků“* na pozemcích parc. č. 2459/3, 2440/5, 2440/6 a 2435 v obci a kat. území Kostelec nad Orlicí.

Opatřením ze dne 21.11.2016 pod č.j. SÚŽP 3545/16-25791/16-hc oznámil stavební úřad účastníkům řízení a dotčeným orgánům zahájení územního řízení po výše uvedené stavbu.

Dne 05.12.2016 stavební úřad obdržel námítky k územnímu řízení od účastníků řízení paní Ivany Hyklové, pana Ing. Petra Hykla, pana Pavla Martinka a pana Ing. Zdeňka Martinka. Dne 20.12.2016 žadatel stavebnímu úřadu předložil upravenou situaci stavby, změna spočívá v posunutí vjezdové brány na pozemku parc. č. 2440/6 v k.ú. Kostelec nad Orlicí.

Jako účastníkům řízení Vám stavební úřad sděluje, že k žádosti o vydání rozhodnutí o umístění stavby byly shromážděny všechny potřebné podklady a proto bude vydáno rozhodnutí ve věci. Z tohoto důvodu máte v souladu s ustanovením § 36 odst. 3 správního řádu možnost, před vydáním rozhodnutí v předmětné věci, seznámit se s veškerými podklady pro vydání rozhodnutí a to do

pěti dnů od doručení tohoto seznámení.

Právo nahlédnout do podkladů rozhodnutí mohou účastníci řízení realizovat ve výše uvedené lhůtě (pondělí a středa od 8:00 h do 17:00 h; v jiné dny po telefonické domluvě) v budově Městského úřadu na stavebním úřadu (Dukelských Hrdinů 985, číslo dveří B 102). Nechá-li se některý z účastníků zastupovat, předloží jeho zástupce písemnou plnou moc.



oprávněná úřední osoba
referent stavebního úřadu
Hana ČERNÁ v.r.

Příloha:

- kopie situace stavby

Účastníci řízení podle § 85 stavebního zákona – jednotlivě:

Město Kostelec nad Orlicí, Palackého náměstí 38, 51741 Kostelec nad Orlicí
pan Kaplan Jaromír, Za Drahou 173, 51741 Kostelec nad Orlicí
paní Ing. Dagmar Dedková, Za Drahou 174, 51741 Kostelec nad Orlicí
paní Renata Oubrechtová, Vyhnanice 30, 51721 Týniště nad Orlicí
pan Jan Šlaj, Sadová 1086, 51741 Kostelec nad Orlicí
paní Věra Šlajová, Sadová 1086, 51741 Kostelec nad Orlicí
pan Zdeněk Martinek, Synkov 76, 51601 Rychnov nad Kněžnou
paní Ivana Hyklová, Rybářská 114, 51741 Kostelec nad Orlicí
pan Petr Hykel, Rybářská 114, 51741 Kostelec nad Orlicí
pan Pavel Martinek, Synkov 76, 51601 Rychnov nad Kněžnou
pan Josef Sládek, Žofínská 330, 51741 Kostelec nad Orlicí
ČEZ Distribuce, a.s., Teplická 874/8, Děčín IV-Podmokly, 405 02 Děčín



Účastníci řízení podle § 85 stavebního zákona – veřejnou vyhláškou osobám neznámého pobytu či jejich dědicům:

panu Josefu Krupkovi, poslední adresa U kapličky 466, 51741 Kostelec nad Orlicí
paní Františce Krupkové, poslední adresa U kapličky 466, 51741 Kostelec nad Orlicí
panu Josefu Sládkovi, poslední adresa Žofínská 330, 51741 Kostelec nad Orlicí
paní Marii Sládkové, poslední adresa Žofínská 127, 51741 Kostelec nad Orlicí

Toto oznámení musí být vyvěšeno po dobu 15 dní na úřední desce Městského úřadu Kostelec nad Orlicí. Pisemnost se též zveřejní způsobem umožňujícím dálkový přístup. Vývěsní lhůta začíná den následující po dni vyvěšení. Sejmutí vyhlášky je možno následující pracovní den po posledním dni vývěsní lhůty. Po uplynutí lhůty a vyznačení údajů musí být vyhláška neprodleně vrácena zpět na stavební úřad.

Vyvěšeno: Sejmuto:

.....
Otisk úředního razítka a podpis oprávněné osoby k vyvěšení

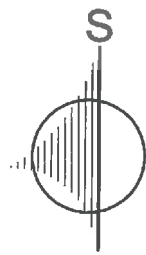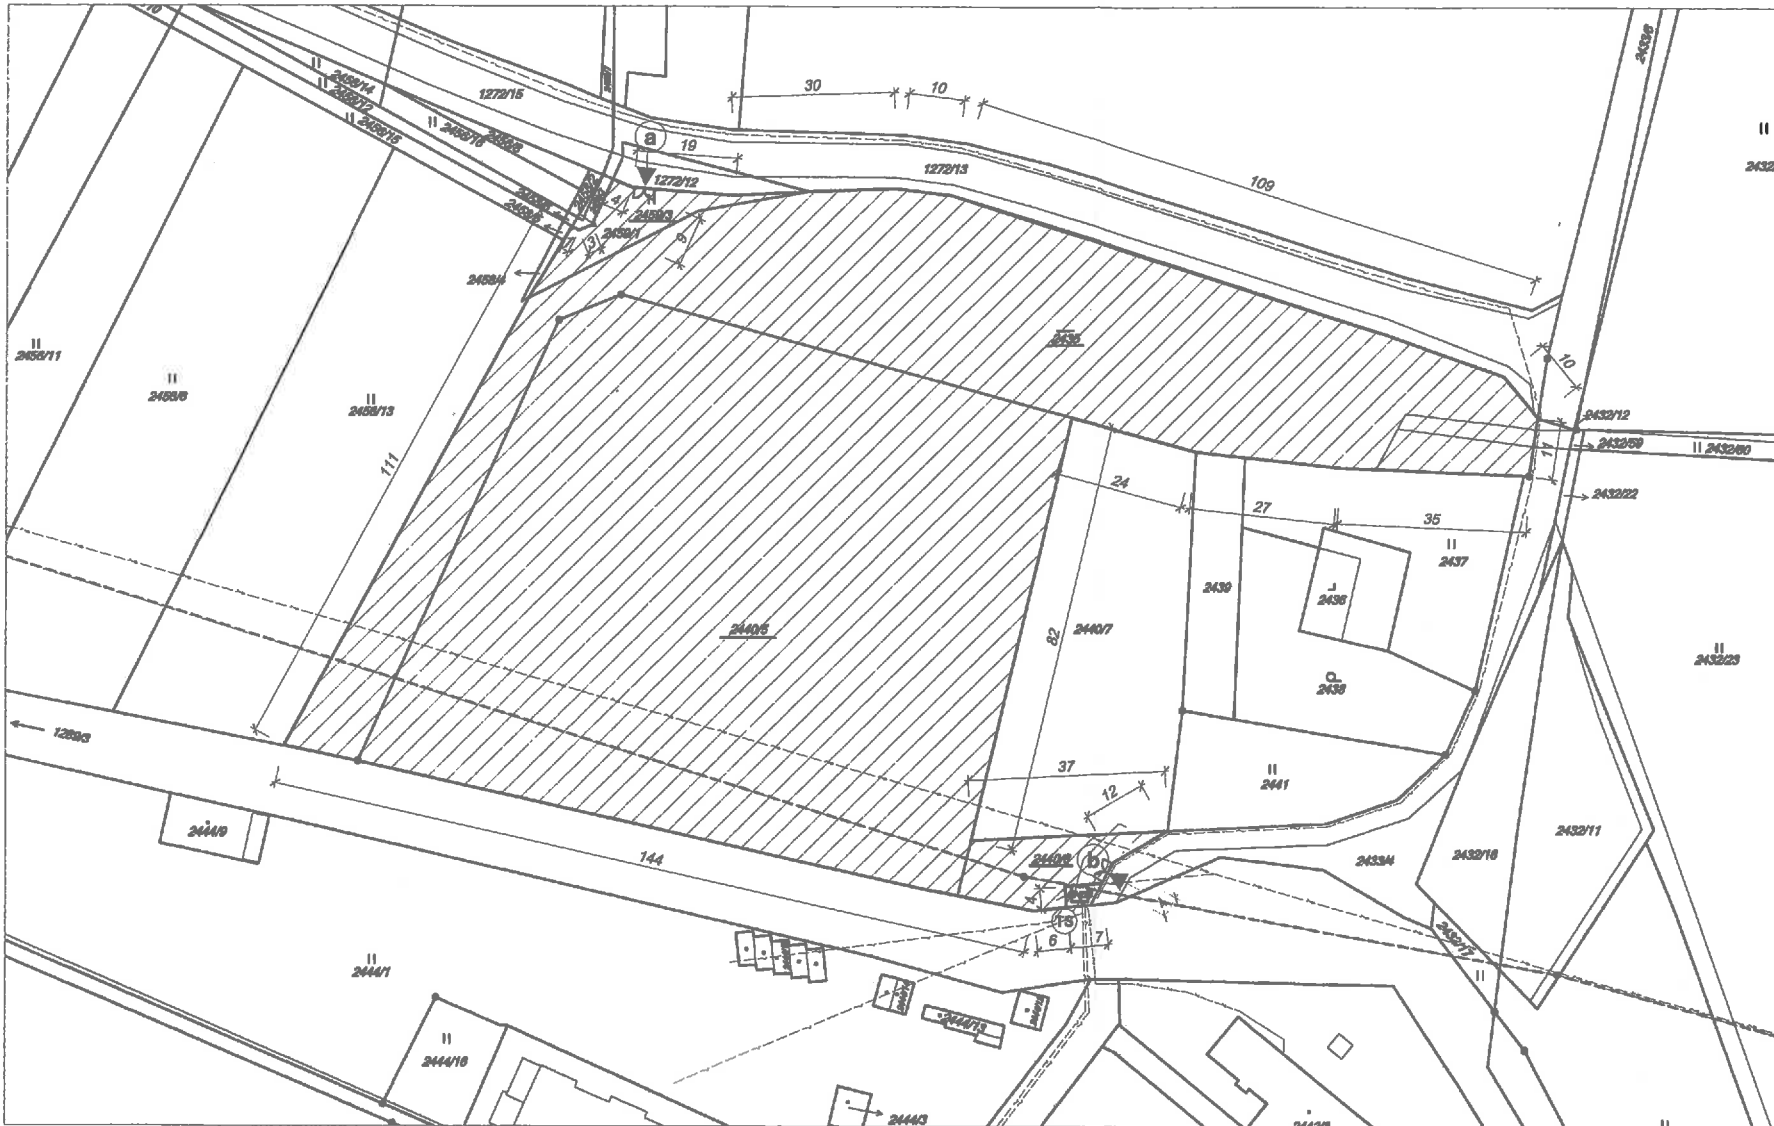

MĚSTO KOSTELEČ N. OrL.		Doručen:
		Zpracová:
Došlo dne: 20. 12. 2016		
Č.j.: 1		
Počet listů dokumentu:	Počet příloh:	Počet listů příloh:



Legenda:	
Město Kostelec nad Orlicí / k.ú. Kostelec nad Orlicí	
2435/3	Zájmové území – vnější obvod pozemků bude oplocen
2440/5	
2440/6	
2435	
a	Brána šířka 4m – vstup na pozemek
b	Brána pro vjezd na pozemky, šířka 4 m (stávající sjezd užívaný zemědělskou technikou)
TS	Trafostanice stožárová
V situaci jsou orientačně zakreslena stávající vedení, která mohou být stavbou dotčena. Podrobněji viz vyjádření jednotlivých správců sítí k této dokumentaci stavby.	
Při souběhu a křížení inženýrských sítí budou dodrženy minimální odstupny dle příslušné ČSN.	
Zámkres inženýrských sítí je pouze orientační. Před zahájením prací je nutné veškeré podzemní sítě vytyčit v terénu jejich správci. Je nutné respektovat požadavky správců sítí.	

Legenda inženýrských sítí:	
—	stávající nadzemní vedení elektro VN
---	stávající podzemní vedení elektro NN
- - -	stávající NN přívod elektro odběratelů
----	zrušené vedení VN
-----	podzemní vedení VO - předpokládaný průběh

PROJEKTANT	ZODP. PROJEKTANT	K. Ú.
Roman Faltyš	Roman Faltyš	Kostelec n.Orl.
AKCE		
Oplocení pozemků p.č. 2435/3, 2440/5, 2440/6, 2435		
INVESTOR	Marian Šipoš, Rudé armády 1104, 517 41 Kostelec nad Orlicí	
OBSAH	Situace celková	
FORMÁT	2 A4	
DATUM	08/2016	
STUPEŇ	ÚR	
ČÍSLO ZAKÁZKY	11116	
MĚŘÍTKO	1:1000	
ČÍSLO VÝKRESU	C.2.	