



Městský úřad Kostelec nad Orlicí
stavební úřad – životní prostředí
Palackého náměstí 38, 517 41 Kostelec nad Orlicí

č.j.: SÚŽP 1906/17-11118/17-hc

V Kostelci nad Orlicí, dne 16. května 2017

Spisový znak: 328.3

Vyřizuje: Hana Černá

Žadatel:

Město Kostelec nad Orlicí, IČO 00274968, Palackého nám. 38, 517 41 Kostelec nad Orlicí

V E Ř E J N Á V Y H L Á Š K A
O Z N Á M E N Í
o zahájení územního řízení

Dne 05.05.2017 podal výše uvedený žadatel u zdejšího stavebního úřadu *Žádost o územní souhlas* pro stavbu „**Veřejné osvětlení v ul. Riegrova a Pod Branou**“ na pozemcích parc. č. 182/1, 199, 246/1 a 237 v k.ú. Kostelec nad Orlicí. Usnesením ze dne 16.05.2017 pod č.j. SÚŽP 1906/17-/17-hc bylo rozhodnuto o projednání umístění stavby „Veřejné osvětlení v ul. Riegrova a Pod Branou“ v územním řízení.

Městský úřad Kostelec nad Orlicí, stavební úřad – životní prostředí, jako stavební úřad příslušný podle § 13 odst. 1 písm. c) zákona č. 183/2006 Sb., o územním plánování a stavebním řádu ve znění jeho pozdějších předpisů a novel (dále jen „stavební zákon“), a jako místně příslušný stavební úřad podle ustanovení § 11 zákona č. 500/2004 Sb., správní řád, oznamuje všem známým účastníkům řízení a dotčeným orgánům v souladu s ustanovením § 87 odst. 1 stavebního zákona zahájení spojeného územního řízení. Vzhledem k tomu, že jsou stavebnímu úřadu dobře známy poměry v území a žádost poskytuje dostatečný podklad pro posouzení záměru, upouští stavební úřad od provedení ústního jednání.

Účastníci řízení mohou uplatnit své námitky a dotčené orgány svá závazná stanoviska nejpozději do

patnácti dnů od doručení tohoto oznámení.

Závazná stanoviska dotčených orgánů a námitky účastníků řízení musí být uplatněny ve stanovené lhůtě, jinak k nim nebude přihlédnuto. K závazným stanoviskům a námitkám k věci, o kterých bylo rozhodnuto při vydání územního nebo regulačního plánu, se nepřihlíží.

Účastník řízení ve svých námitkách uvede skutečnosti, které zakládají jeho postavení jako účastníka řízení, a důvody podání námitek; k námitkám, které nesplňují uvedené požadavky, se nepřihlíží.

Obec uplatňuje v územním řízení námitky k ochraně zájmů obce a zájmů občanů obce. Osoba, která je účastníkem řízení podle § 85 odst. 2 písm. a), a b) může uplatňovat námitky proti projednávanému záměru v rozsahu, jakým je její právo přímo dotčeno. Osoba, která je účastníkem řízení podle § 85 odst. 2 písm. c), může v územním řízení uplatňovat námitky pouze v rozsahu, v jakém je projednávaným záměrem dotčen veřejný zájem, jehož ochranou se podle zvláštního právního předpisu zabývá.

Účastníci řízení mohou nahlížet do podkladů rozhodnutí v budově Městského úřadu Kostelec nad Orlicí na stavebním úřadě (Dukelských Hrdinů 985, číslo dveří B 102) v době pondělí a středa od 8:00 h do 17:00 h; jinak po telefonické domluvě. V souladu s ustanovením § 36 odst. 3

zák. č. 500/2004 Sb., správního řádu, se účastníci řízení mohou před vydáním rozhodnutí seznámit s podklady pro rozhodnutí a vyjádřit se k nim.

Nechá-li se některý z účastníků zastupovat, předloží jeho zástupce písemnou plnou moc.

oprávněná úřední osoba
referent stavebního úřadu
Hana ČERNÁ v.r.

otisk úředního razítka

Příloha:

- situace stavby

Účastníci řízení podle § 85 odst. 1 stavebního zákona - jednotlivě:

Město Kostelec nad Orlicí, Palackého nám. 38, 517 41 Kostelec nad Orlicí

Účastníci řízení podle § 85 odst. 2 stavebního zákona - veřejnou vyhláškou:

Bartošová Marie, Riegrova 248, 517 41 Kostelec nad Orlicí

Bečvář Marek, Riegrova 437, 517 41 Kostelec nad Orlicí

Bečvářová Lenka, Riegrova 437, 517 41 Kostelec nad Orlicí

Behanová Hana, Trávnícká 191, 517 41 Kostelec nad Orlicí

Bogdanová Jarmila, Riegrova 246, 517 41 Kostelec nad Orlicí

Fáborská Hana, Riegrova 387, 517 41 Kostelec nad Orlicí

Frydrych Jiří, Žižkova 351, 517 41 Kostelec nad Orlicí

Nedbalová Marie, Barákova 1203, 517 41 Kostelec nad Orlicí

Novák František, Žižkova 210, 51741 Kostelec nad Orlicí

Podzimek Ladislav, Příkopy 1236, 517 41 Kostelec nad Orlicí

Podzimek Michal, Příkopy 1236, 517 41 Kostelec nad Orlicí

Podzimková Ladislava, Příkopy 1236, 517 41 Kostelec nad Orlicí

Sieglová Antonie, Štefánikova 751, 517 41 Kostelec nad Orlicí

Strnad František, Riegrova 421, 517 41 Kostelec nad Orlicí

Šabatová Veronika, Palackého 109, 516 01 Rychnov nad Kněžnou

Šašek Pavel, Pod Branou 250, 517 41 Kostelec nad Orlicí

Vých Luboš, Riegrova 387, 517 41 Kostelec nad Orlicí

Makula Ján, Žižkova 239, 517 41 Kostelec nad Orlicí

Makulová Alena, Žižkova 239, 517 41 Kostelec nad Orlicí

Mohr Josef, Riegrova 641, 517 41 Kostelec nad Orlicí

Mohrová Anna, Riegrova 641, 517 41 Kostelec nad Orlicí

Brandejs Jaroslav, Riegrova 369, 517 41 Kostelec nad Orlicí

Brandejsová Irma, Riegrova 369, 517 41 Kostelec nad Orlicí

Slavíková Marcela, Pod Branou 207, 517 41 Kostelec nad Orlicí

Slavík Zdeněk, Pod Branou 207, 517 41 Kostelec nad Orlicí

Mlateček Josef, Komenského 415, 517 41 Kostelec nad Orlicí

PERMANENT-těsnící materiály, s.r.o., Riegrova 245, 517 41 Kostelec nad Orlicí

REGION, spol. s r.o., Žižkova 457, 517 41 Kostelec nad Orlicí

Základní organizace Českého zahrádkářského svazu Kostelec nad Orlicí, Riegrova 249, Kostelec nad Orlicí

VISUS, spol. s r.o., 17. listopadu 291, 549 54 Police nad Metují

AQUA SERVIS a.s., Štemberkova 1094, 516 01 Rychnov nad Kněžnou

GridServices, s.r.o., Plynárenská 499/1, 657 02 Brno

ČEZ Distribuce, a.s., Teplická 874/8, 405 02 Děčín 4

Česká telekomunikační infrastruktura a.s., Olšanská 2681/6, 130 00 Praha 3

Dotčené orgány:

MěÚ Kostelec nad Orlicí, OSO, Palackého nám. 38, Kostelec nad Orlicí

MěÚ Kostelec nad Orlicí, SÚŽP, Palackého nám. 38, Kostelec nad Orlicí


HZS Královéhradeckého kraje, územní odbor, Na Spravedlnosti 2010, Rychnov nad Kněžnou

Toto oznámení musí být vyvěšeno po dobu 15 dní na úřední desce Městského úřadu Kostelec nad Orlicí. Písemnost se též zveřejní způsobem umožňujícím dálkový přístup. Vývěsní lhůta začíná den následující po dni vyvěšení. Sejmutí vyhlášky je možno následující pracovní den po posledním dni vývěsní lhůty. Po uplynutí lhůty a vyznačení údajů musí být vyhláška neprodleně vrácena zpět na stavební úřad.

Vyvěšeno: Sejmuto:

.....
Otisk úředního razítka a podpis oprávněné osoby k vyvěšení

TUJACE STAVBY 1:250

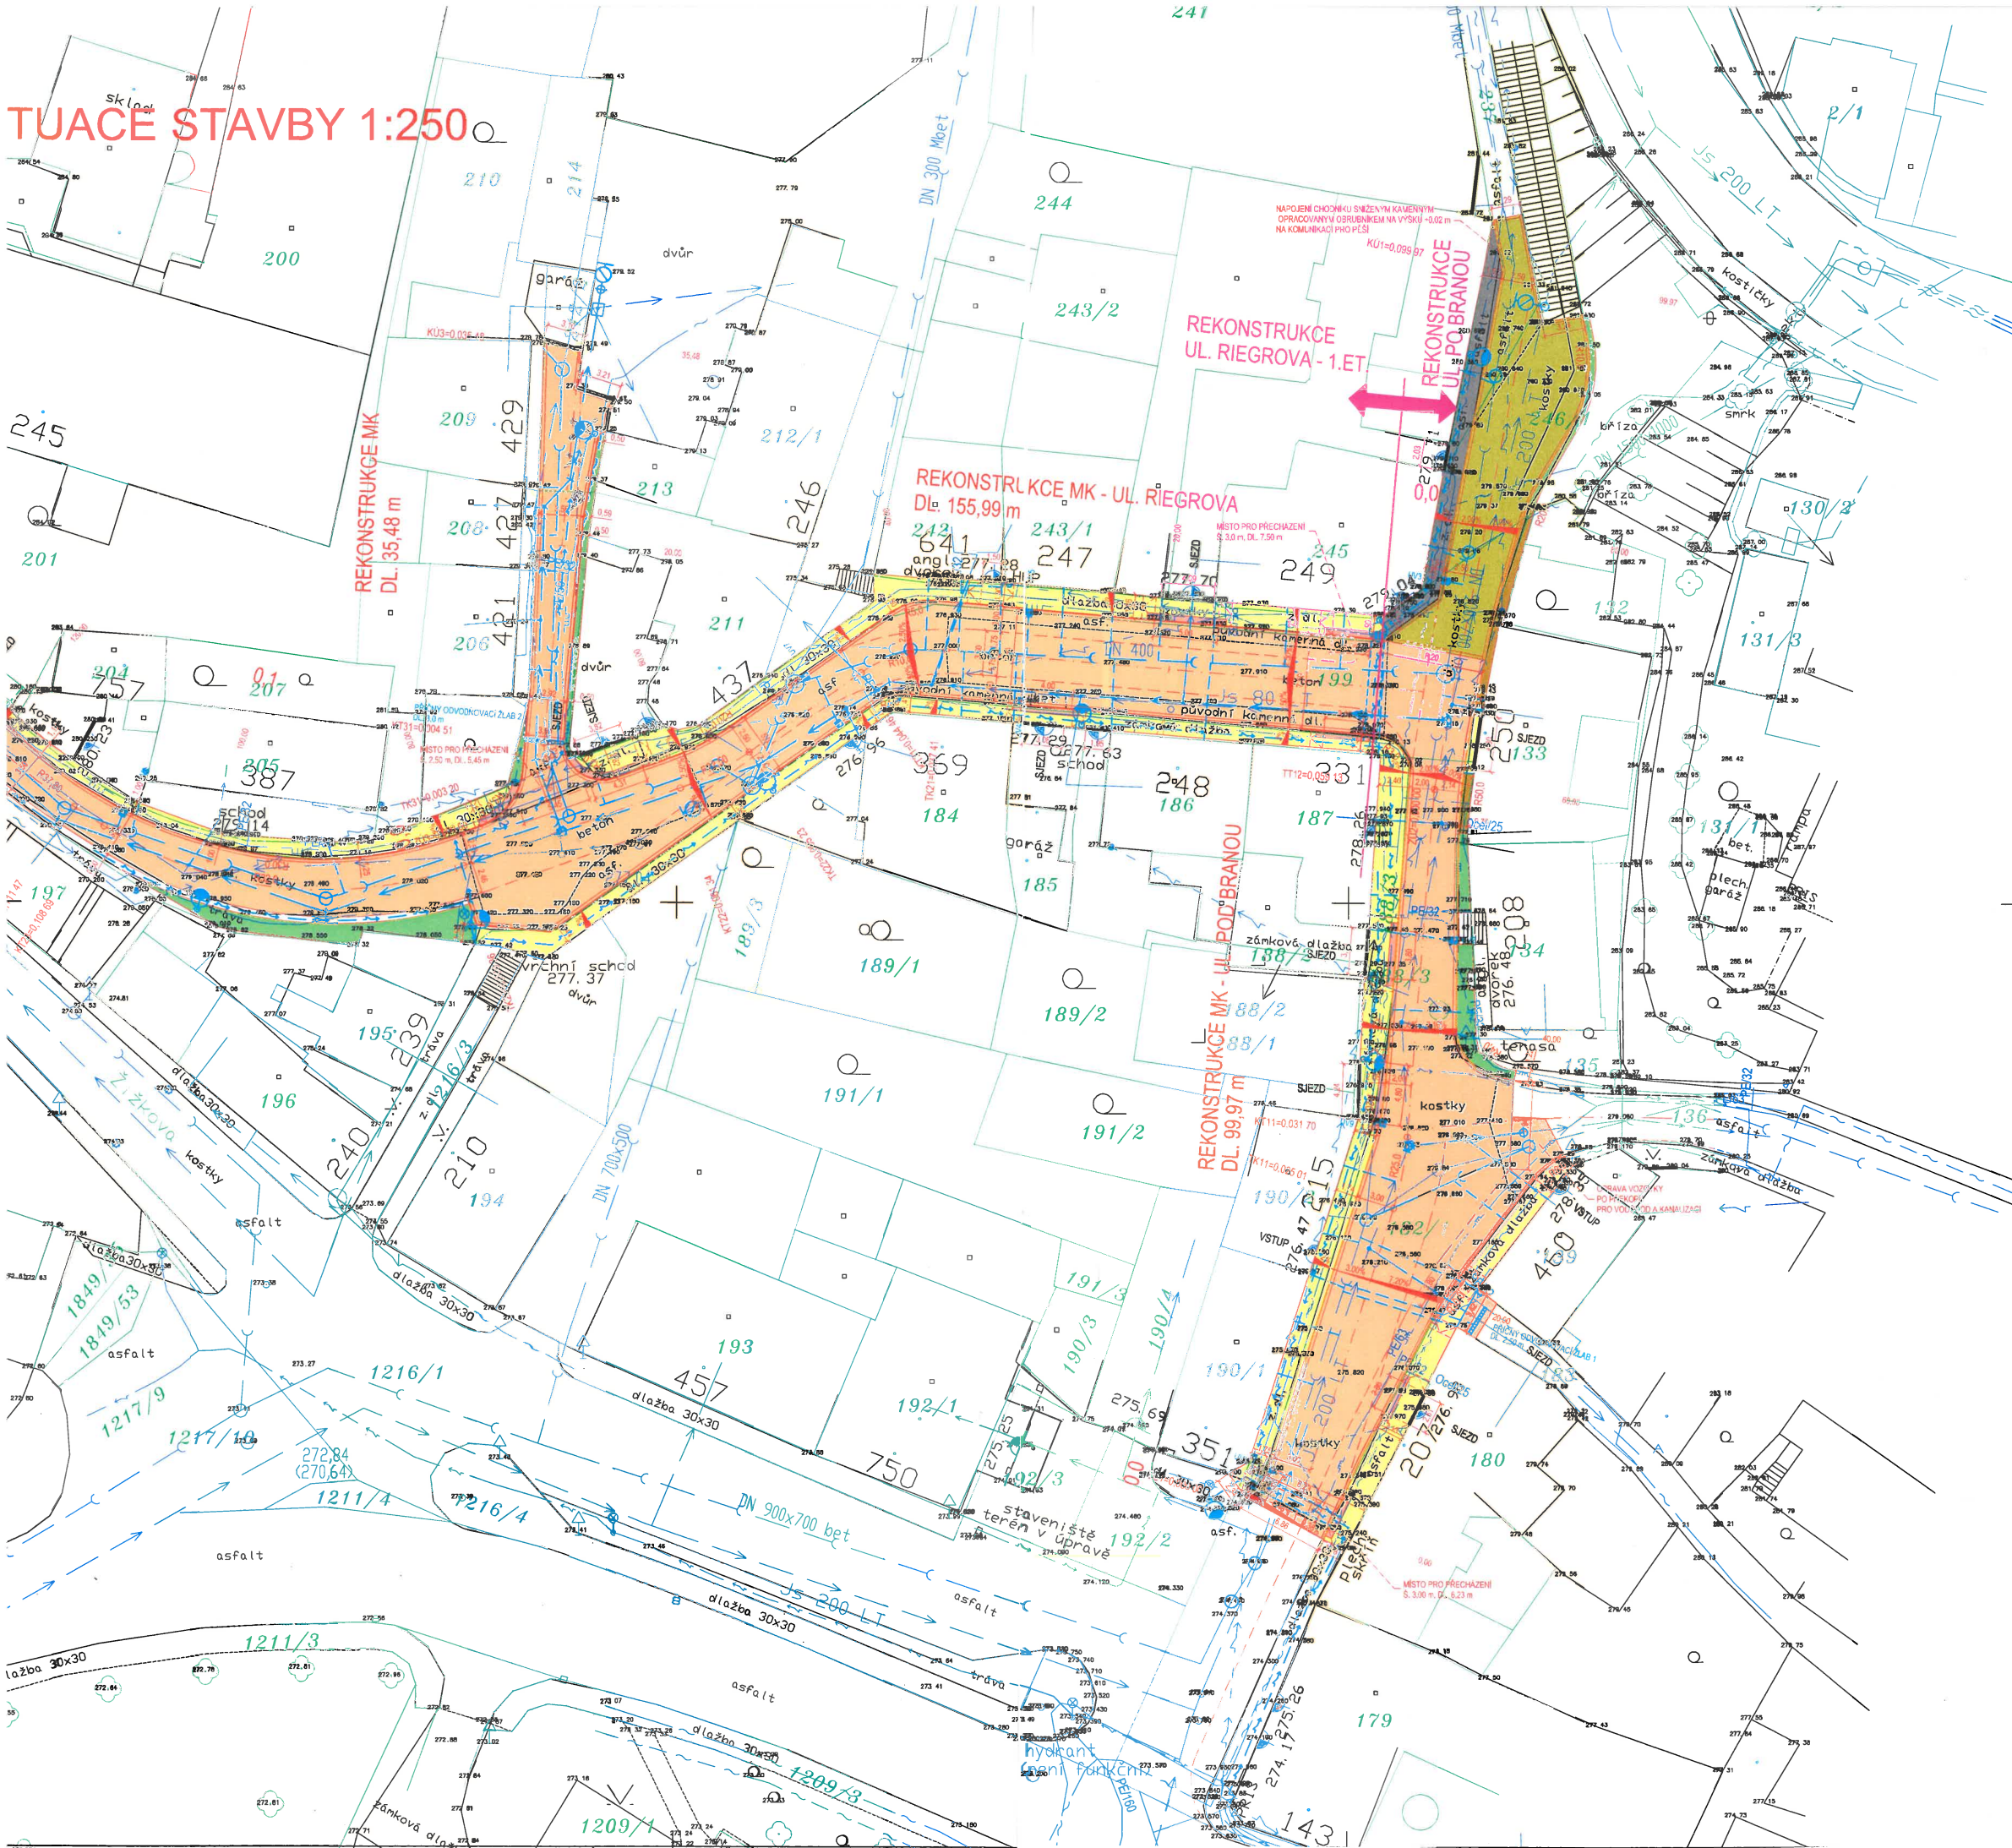

NA UL. POD BRANOU JE NAVRŽENO POLOHOVÉ A VÝŠKOVÉ ODDĚLENÍ VOZOVKY OD CHODNÍKŮ Z KAMENNÉHO OPRACOVANÉHO OBRUBNÍKU OP3 (250x200 mm) OSAZENÉHO DO BET. LŮŽE S BOČNÍ OPEŘOU. POJEL OBRUBNÍKU JE NAVRŽEN ODVODŇOVACÍ PROUZEK Z DVŮJŘÁDKU Z DROBNÉ KAMENNÉ KOSTKY (10/10/10 cm) ULOŽENÝ DO BET. LŮŽE. ZÁKLADNÍ VÝŠKOVÝ ROZDÍL (VÝŠKA PODSTUPNICE) MEZI HORNÍ HRANOU KAMENNÝCH OBRUBNÍKŮ OP3 A PŘÍLEHLÝM OKRAJEM VOZOVKY KOMUNIKACE (ODVODŇOVACÍHO PROUŽKU) JE +120 mm. V MÍSTĚCH PRO PŘECHÁZENÍ BUDOV OBRUBNÍKY OP3 OSAZENÝ S VÝŠKOU PODSTUPNICE MAX. +20 mm PRO ZAJIŠTĚNÍ BEZBARIEROVÉHO PŘÍSTUPU NA CHODNÍK. V MÍSTĚCH SAMOSTATNÝCH SJEZDŮ NA POZEMKY BUDE VÝŠKA PODSTUPNICE UPRAVENA NA VÝŠKU +20 AŽ +50 mm. BET. ZÁHONOVÝ OBRUBNÍK ABZ 10/95 (500x80x250 mm), KTERÝ BUDE V NĚKTERÝCH MÍSTĚCH TVOŘIT VNĚJŠÍ OKRAJ CHODNÍKU, BUDE OSAZEN S VÝŠKOU PODSTUPNICE MIN. +60 mm NAD PŘÍLEHLÝM OKRAJEM CHODNÍKU, ABY TVOŘIL PŘÍROZNOU VODÍCÍ LINIÍ.

NA UL. RIEGROVĚ JE NAVRŽENO POLOHOVÉ A VÝŠKOVÉ ODDĚLENÍ VOZOVKY OD CHODNÍKŮ Z BETONOVÉHO CHODNÍKOVÉHO OBRUBNÍKU ABO 2-15 OSAZENÉHO DO BET. LŮŽE S BOČNÍ OPEŘOU. PŮDEL OBRUBNÍKU JE NAVRŽEN ODVODŇOVACÍ PROUZEK Z BETONOVÉ PŘÍDLAŽBY ABK 20-25 (500x250x100 mm) ULOŽENÉ DO BET. LŮŽE. BET. CHODNÍKOVÝ OBRUBNÍK BUDE NA UL. RIEGROVĚ OSAZEN DLE STEJNÝCH ZÁSAD JAKO KAMENNÝ OBRUBNÍK NA UL. POD BRANOU.

- SEZNAM STAVEBNÍCH OBJEKTŮ:**
- SO 101 REKONSTRUKCE KOMUNIKACE
 - SO 301 REKONSTRUKCE KANALIZACE
 - SO 302 REKONSTRUKCE VODOVODU
 - SO 401 REKONSTRUKCE VEŘEJNÉHO OSVĚTLENÍ

LEGENDA OBRUBNÍKŮ:

- KAMENNÝ OPRACOVANÝ OBRUBNÍK OP3 (25x20 cm) DO BET. LŮŽE S BOČNÍ OPEŘOU
- KAMENNÝ OPRACOVANÝ OBRUBNÍK OP3 (25x20 cm) + DVŮJŘÁDEK Z DROBNÉ DLAŽEBNÍ KOSTKY DO BET. LŮŽE S BOČNÍ OPEŘOU
- BETONOVÝ CHODNÍKOVÝ OBRUBNÍK ABO 2-15 (100x15x25 cm) DO BET. LŮŽE S BOČNÍ OPEŘOU
- BETONOVÝ CHODNÍKOVÝ OBRUBNÍK ABO 2-15 (100x15x25 cm) + BET. PŘÍDLAŽBA ABK 20-25 (50x25x100 mm) DO BET. LŮŽE S BOČNÍ OPEŘOU
- BETONOVÝ ZÁHONOVÝ OBRUBNÍK ABZ 10/95 (50x8x25 cm) DO BET. LŮŽE S BOČNÍ OPEŘOU

LEGENDA POVRCHŮ:

- VOZOVKA - ŽIVČNÝ KRYT
- VOZOVKA - DLAŽĚNÝ KRYT Z DROBNÉ KAMENNÉ DLAŽEBNÍ KOSTKY
- CHODNÍK - DLAŽĚNÝ KRYT Z KAMENNÉ MOZAIKY
- CHODNÍK - DLAŽĚNÝ KRYT Z BETONOVÉ ZÁMKOVÉ DLAŽBY - BARVA PŘÍRODNÍ (SĚDÁ)
- CHODNÍK - DLAŽĚNÝ KRYT Z BETONOVÉ ZÁMKOVÉ DLAŽBY - BARVA ČERVENÁ S RELIEFEM (SLEPEČKA)
- ODRAZNÝ PROUZEK - KRYT Z MONOLITICKÉHO BETONU
- SADOVÉ ÚPRAVY

LEGENDA:

- STÁVAJÍCÍ INŽENÝRSKÉ SÍTĚ**
- SĚDĚLOVACÍ VEDENÍ NADZEMNÍ - CETIM, a.s. PRAHA
 - PLYNOVODNÍ POTRUBÍ STL - RWE GasNet, s.r.o. OSTŘÍ NAD LABEM
 - KANALIZAČNÍ POTRUBÍ - AQUA SERVIS RYCHNOV NAD KNĚŽNOU a.s.
 - VODOVODNÍ POTRUBÍ - AQUA SERVIS RYCHNOV NAD KNĚŽNOU a.s.
 - ELEKTRICKÉ VEDENÍ NN - ČEZ Distribuce, a.s., DĚČÍN
 - ELEKTRICKÉ VEDENÍ NN NADZEMNÍ - ČEZ Distribuce, a.s., DĚČÍN
 - ELEKTRICKÉ VEDENÍ VN - ČEZ Distribuce, a.s., DĚČÍN
 - VEDENÍ VEŘEJNÉHO OSVĚTLENÍ - TECHNICKÉ SLUŽBY KOSTELEC NAD ORLICÍ
 - ULIČNÍ VPUSŤ STÁVAJÍCÍ
 - STŮŽAR VEŘEJNÉHO OSVĚTLENÍ STÁVAJÍCÍ
- NAVRHOVANÉ INŽENÝRSKÉ SÍTĚ**
- REKONSTRUKCE KANALIZACE (SO 301)
 - REKONSTRUKCE VODOVODU (SO 302)
 - REKONSTRUKCE VEŘEJNÉHO OSVĚTLENÍ (SO 401)
 - CHRÁNIČKA Z PVC
 - STŮŽAR VEŘEJNÉHO OSVĚTLENÍ NAVRŽENÝ
 - ULIČNÍ VPUSŤ NAVRŽENÁ VOZOVKOVÁ
 - KANALIZAČNÍ ŠACHTA NAVRŽENÁ

POZNÁMKA:

PŘED ZAPOČETÍM ZEMNÍCH PRACÍ JE TŘEBA POŽÁDAT SPRÁVCE PODZEMNÍCH VEDENÍ O JEJICH VYTÝČENÍ.

SOUŘADNICOVÝ SYSTÉM: S-JTSK
VÝŠKOVÝ SYSTÉM: Bpv

Kreslil:	Ing. Aleš SLOUP	J. Štěrba	Ing. ALEŠ SLOUP IDS PROJEKT PROJEKTOVÁ A INŽENÝRSKÁ ČINNOST DOBRŮŠOV 41, 566 01 Vysoká Mylá Tel: 605148444, e-mail: ales.sloup@centrum.cz
Zpracoval:	Ing. Aleš SLOUP	J. Štěrba	
Technická kontrola:	Ing. Aleš SLOUP	J. Štěrba	
Hlavní projektant:	Ing. Aleš SLOUP	J. Štěrba	
Kraj: PARDUBICKÝ	Okres: RYCHNOV N. KN.	Obec: KOSTELEC N. ORLICÍ	
Investor:	MĚSTO KOSTELEC NAD ORLICÍ	Stupeň:	DSP+PDPS
Alice:	REKONSTRUKCE MK - UL. POD BRANOU A UL. RIEGROVA - 1. ETAPA, KOSTELEC NAD ORLICÍ	Zak. č.:	1050-16-3
Objekt:		Arch. č.:	1050
Obor:	KOORDINAČNÍ SITUACE STAVBY	Datum:	02/2016
		Formát:	10A4
		Měř.:	1:250
		Číslo příl. výkres:	B-2
		Kóty m:	

KOORDINAČNÍ SITUACE STAVBY 1:250

