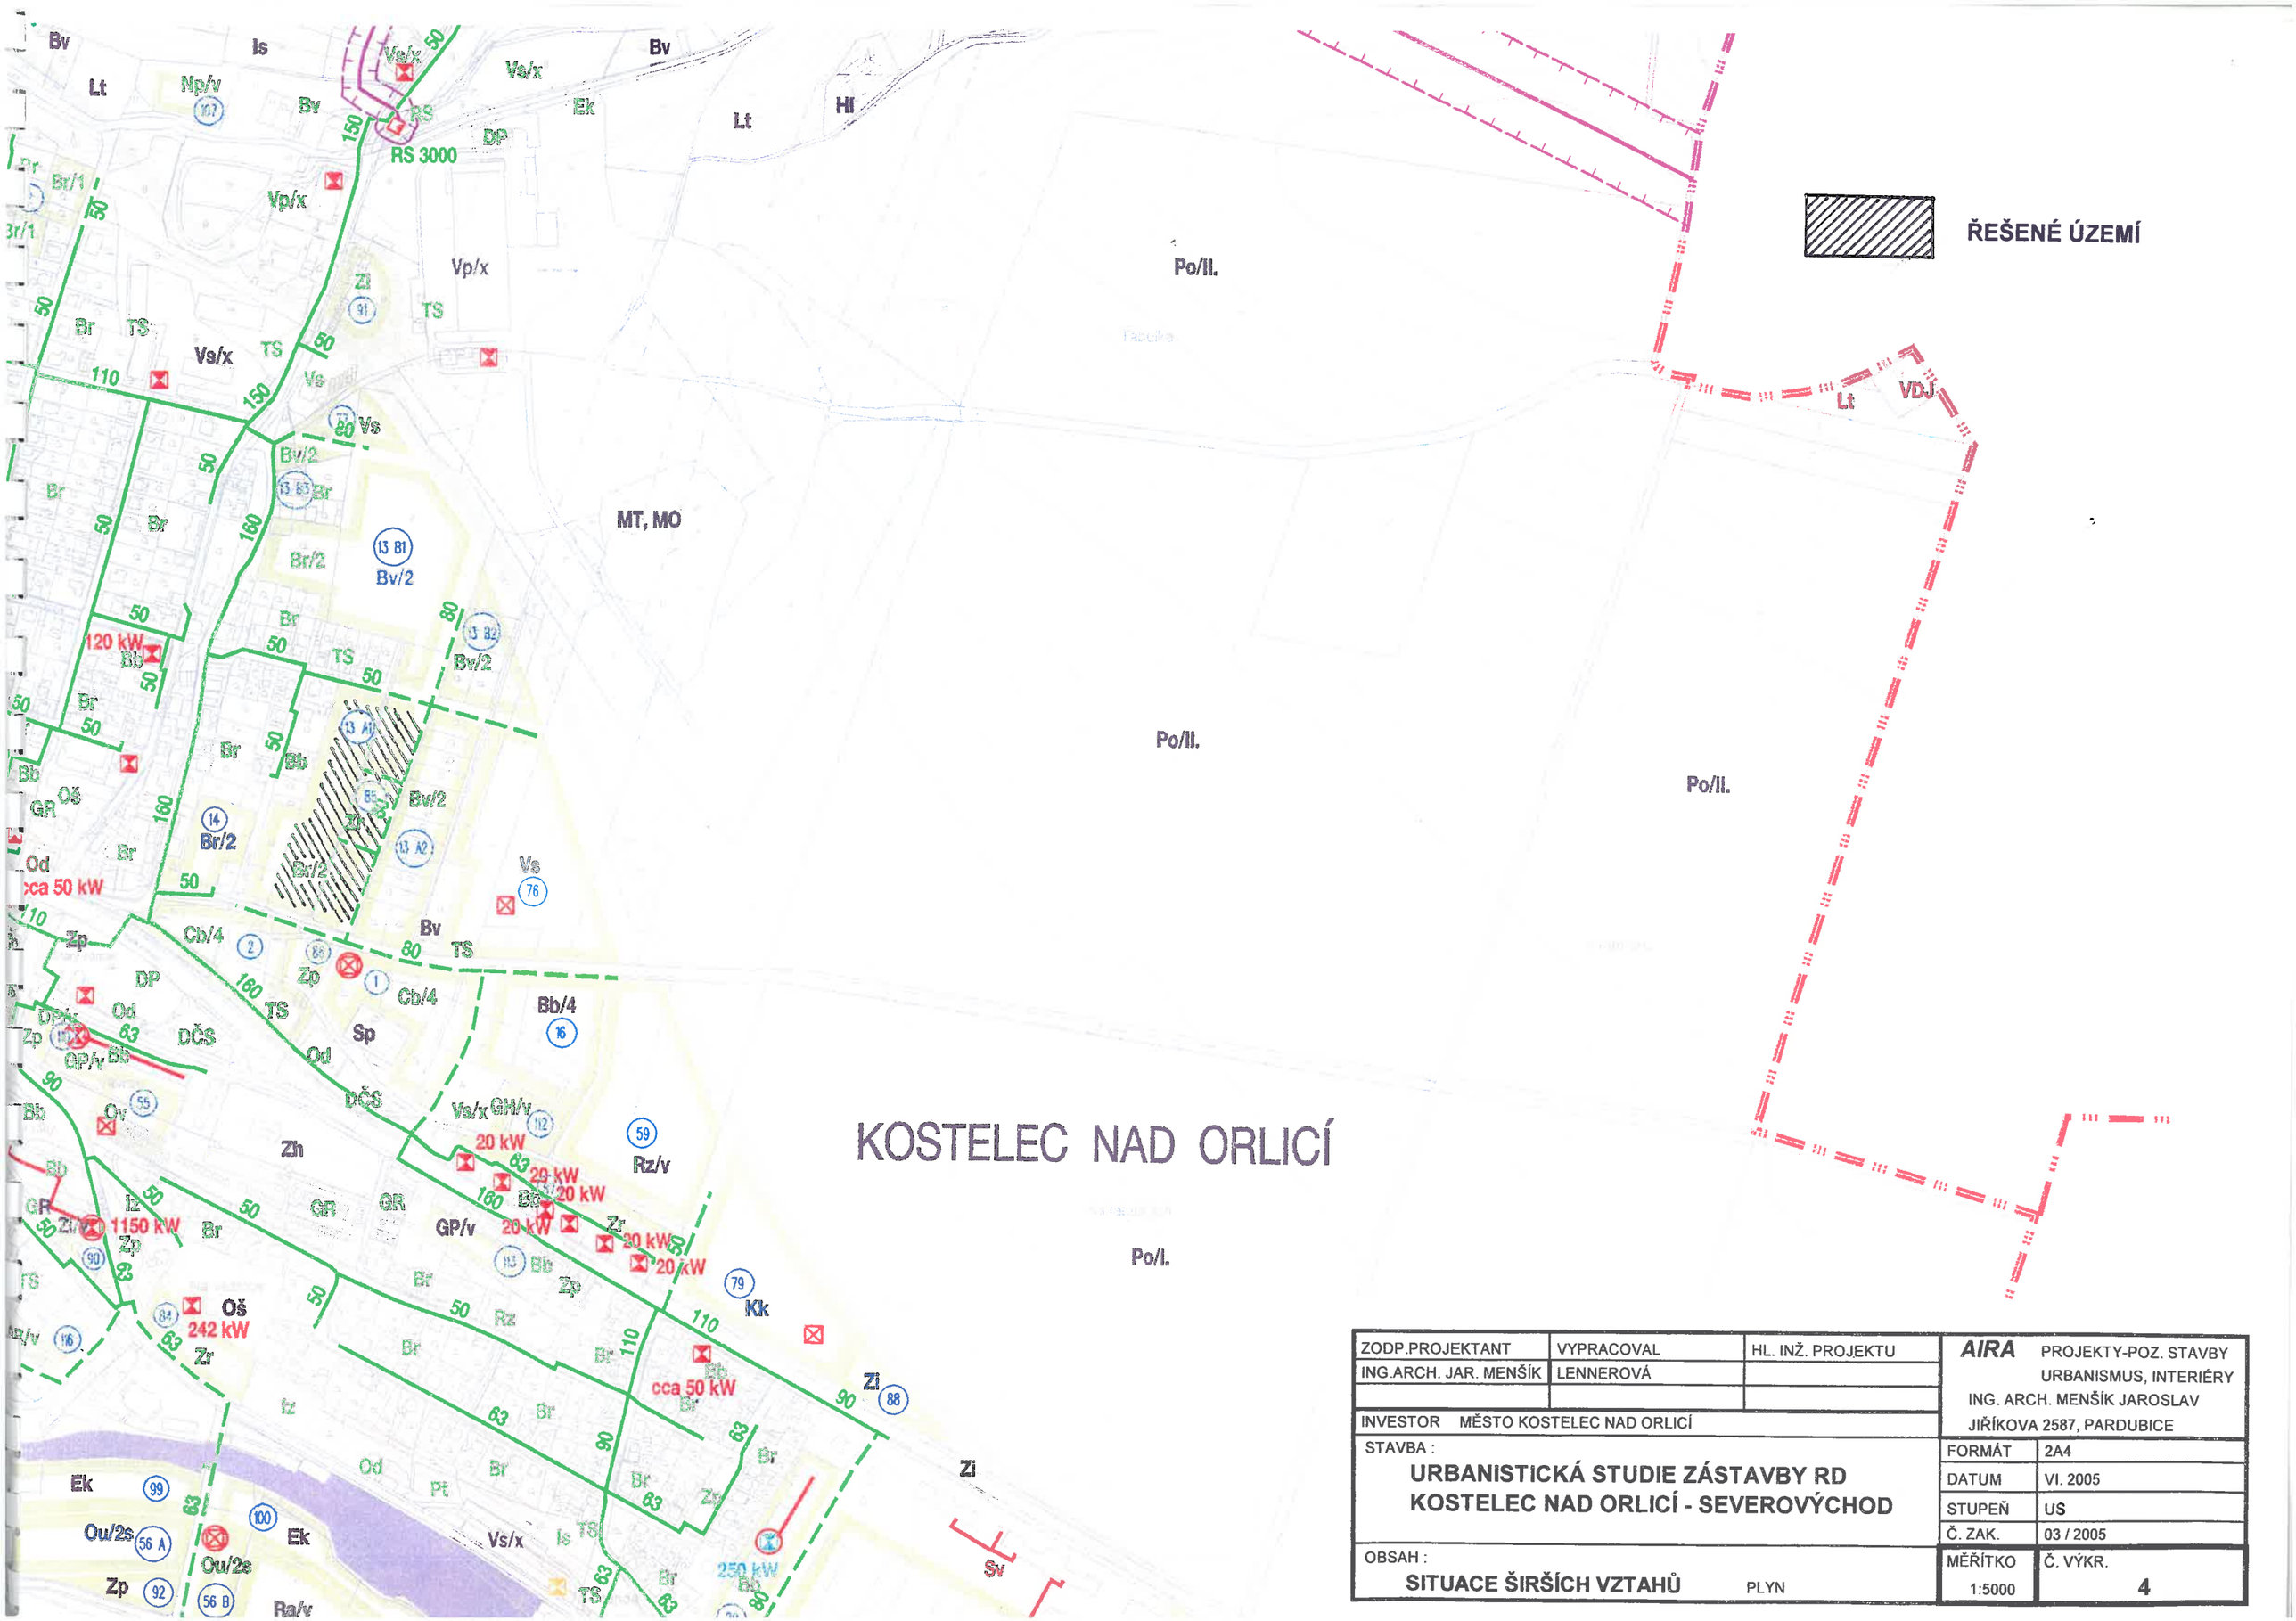

ZODP.PROJEKTANT	VYPRACOVAL	HL. INŽ. PROJEKTU	**AIRA** PROJEKTY-POZ. STAVBY URBANISMUS, INTERIÉRY ING. ARCH. MENŠÍK JAROSLAV JIŘÍKOVA 2587, PARDUBICE	
ING.ARCH. JAR. MENŠÍK	LENNEROVÁ			
INVESTOR MĚSTO KOSTELEC NAD ORLICÍ				
STAVBA : **URBANISTICKÁ STUDIE ZÁSTAVBY RD KOSTELEC NAD ORLICÍ - SEVEROVÝCHOD**			FORMÁT	2A4
			DATUM	VI. 2005
			STUPEŇ	US
			Č. ZAK.	03 / 2005
OBSAH : **SITUACE ŠIRŠÍCH VZTAHŮ** PLYN			MĚŘÍTKO 1:5000	Č. VÝKR. 4